


生産中止図面
2011/05

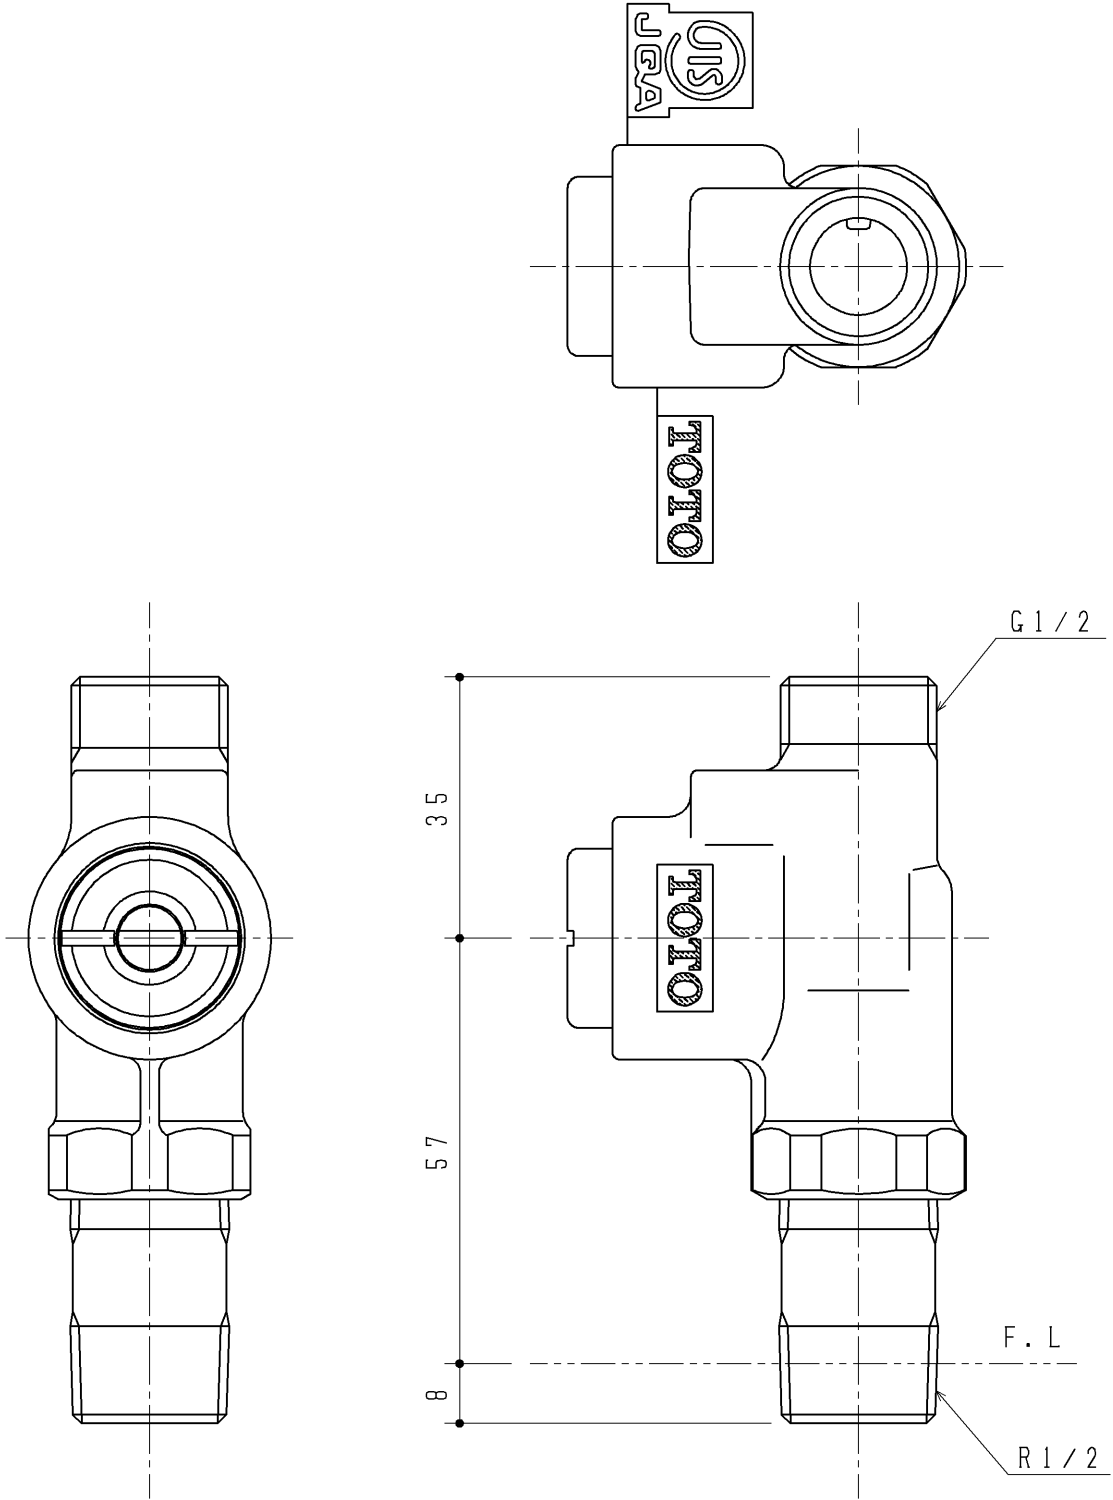

国土交通省記号：13-S4

改廃年月日	改新要領 No.	事	由	製品番号	TOTO				製図	加治		検図	稲垣		年月日	10.06.01					
									品名	ストレート型止水栓						図面数	1/1				
									品番	UGTL348C21				尺度	1:1	投影法	三角法	材質	上記	図番	