

壁面色	前板色
ステンレス	プレーン
ベージュ	ホワイト


生体中継区画

壁下地	壁固定部材	
コンクリート （仕上厚35mm以内）	アンカーボルトM8 下穴φ12×深さ仕上厚+40mm	同梱
鋼製下地+耐水合板t12以上	コーチねじ φ6×50	同梱
ALC（仕上厚35mm以内）	ALCアンカーM8、下穴φ14.5×深さ：仕上厚+65	UTR805（オプション）
コンクリートブロック	接着系アンカー	現場手配

床下地	床固定部材	
コンクリート （仕上厚35mm以内）	アンカーボルトM8 下穴φ12×深さ仕上厚+40mm	同梱

品名	品番	数
オストメイト対応トイレパック	UAS64RDW	1

内訳	仕様	数
汚物流し	壁掛洗落し式	1
フラッシュバルブ	自動フラッシュバルブ タッチスイッチ洗淨 洗淨水量16L AC100V 50/60HZ 常時2W以下、バルブ作動時4W以下	1式
排水フランジ	壁フランジ（VP、VU用）	1
洗淨管、取付ボルト スパッド	専用タイプ同梱	1式
シャワー金具	シングルレバーシャワー金具	1
電気温水器	湯ぽっと REWシリーズ 3L 単相100V 50/60HZ 消費電力0.6kW	1
紙巻器	ワンハンドカット・ワンタッチ紙巻器	1
甲板	アクリル系人工大理石「アクレゼ」	1
前板	ポリオレフィン系樹脂積層鋼板	1式
幅木	SUS304 ヘアライン仕上げ	1式
設置フレーム	溶融亜鉛めっき鋼板	1式
水石けん入れ	立形水石けん入れ	1

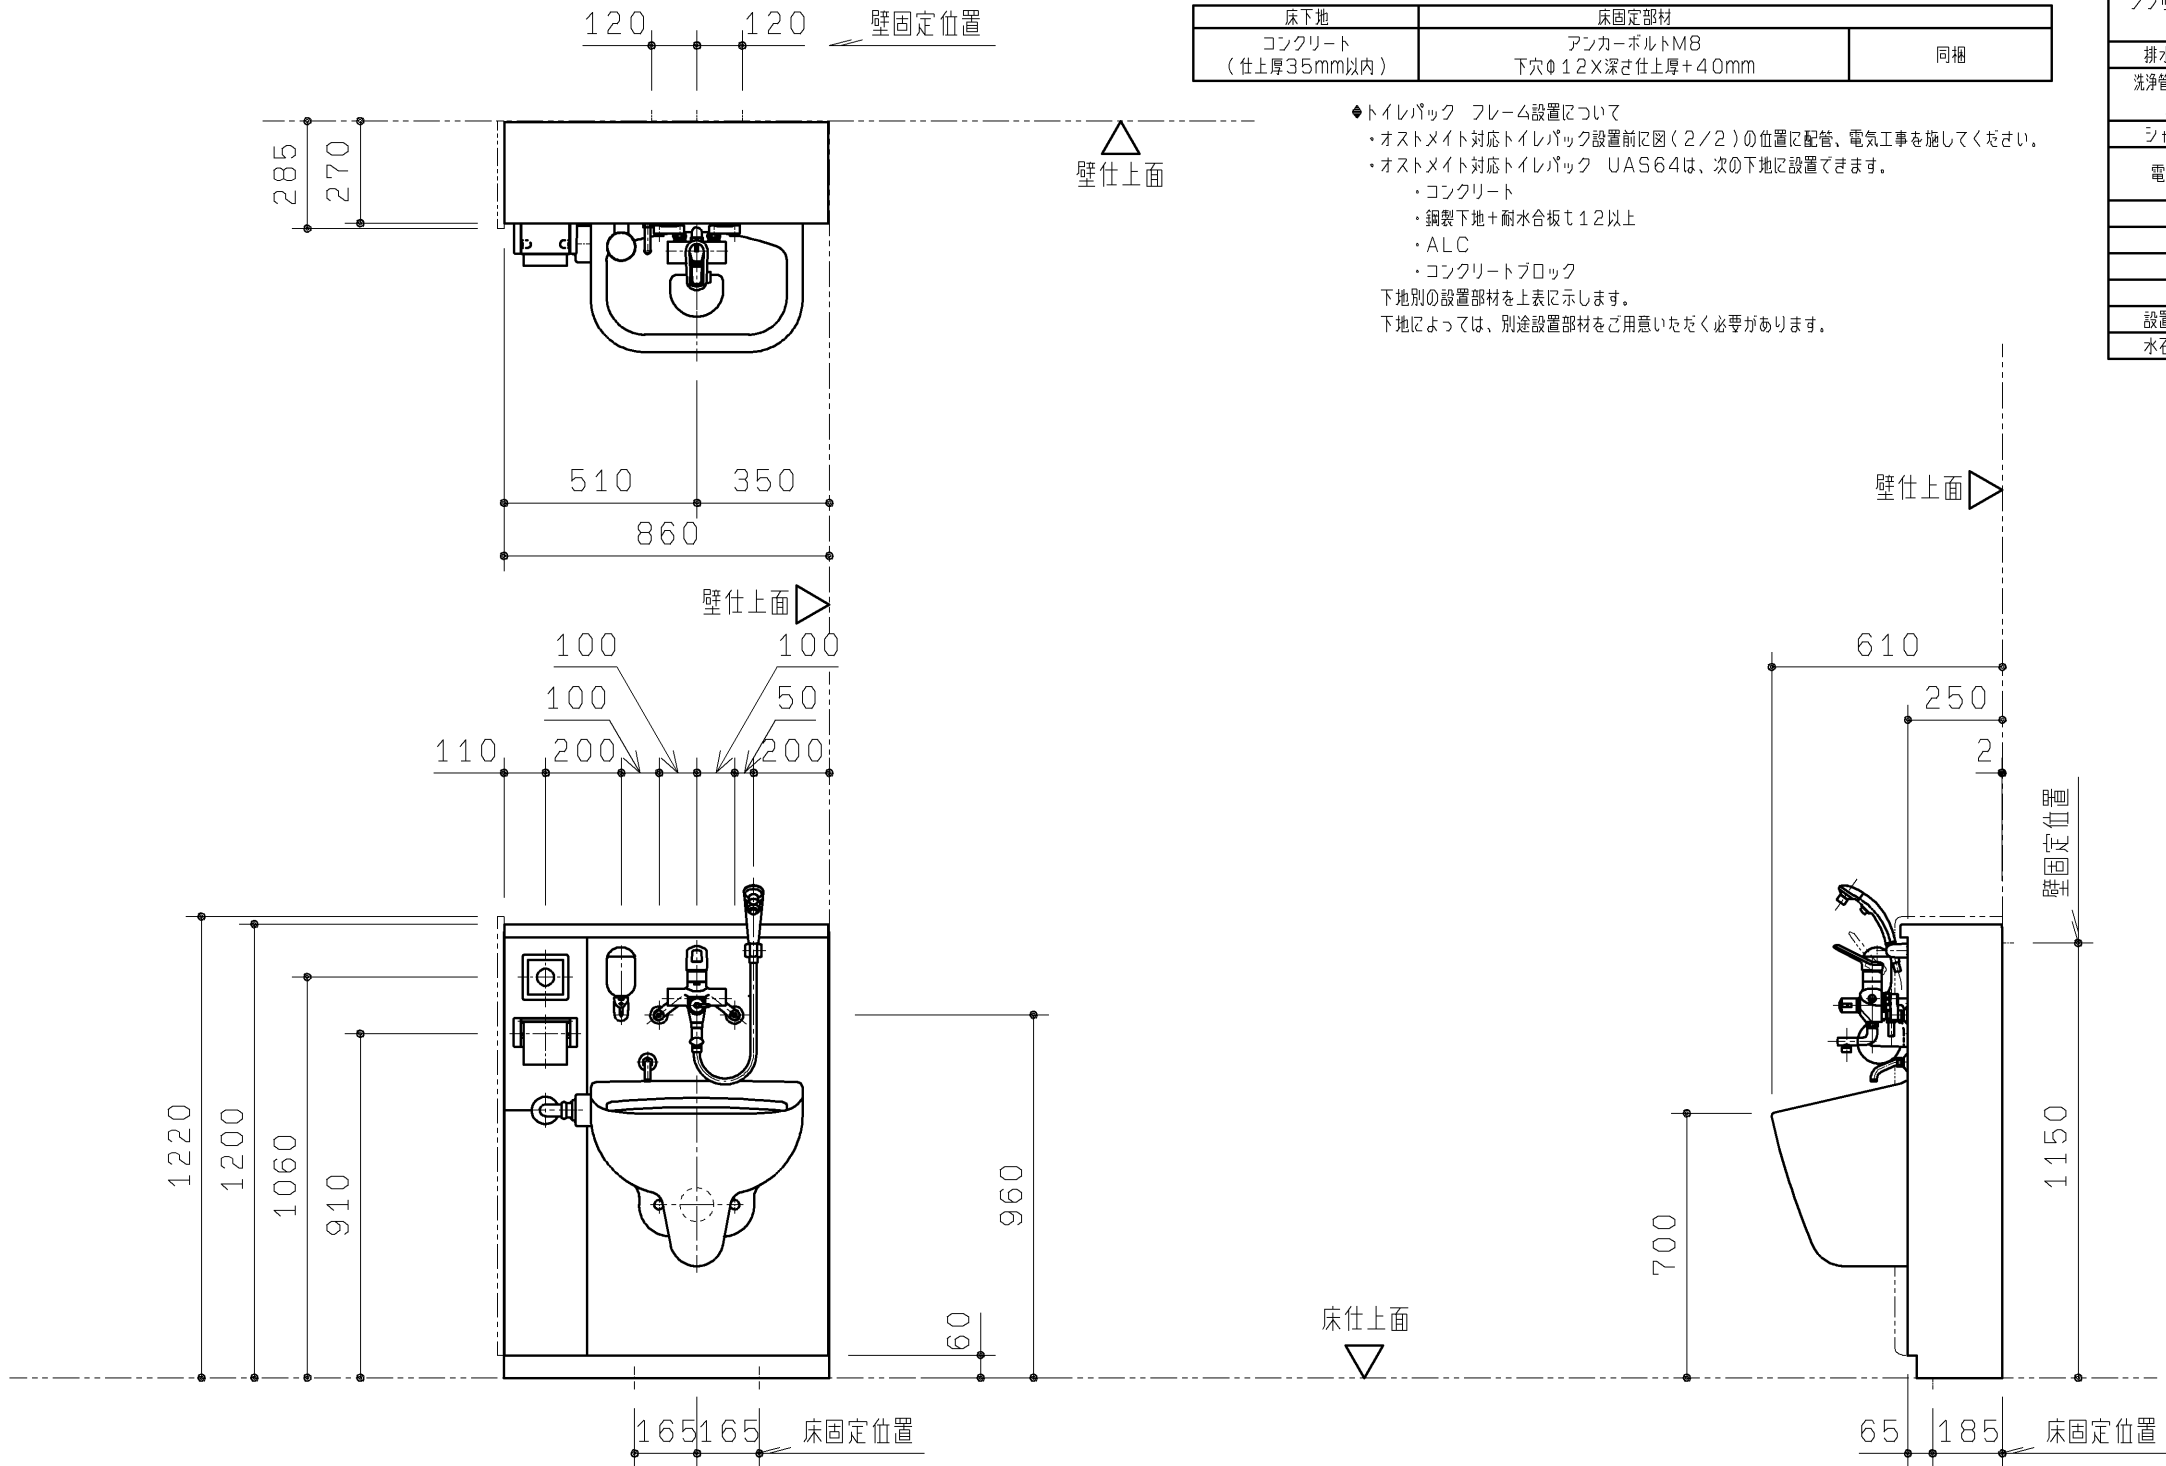


- ◆トイレパック フレーム設置について
- ・オストメイト対応トイレパック設置前に図（2/2）の位置に配管、電気工事を施してください。
 - ・オストメイト対応トイレパック UAS64は、次の下地に設置できます。
 - ・コンクリート
 - ・鋼製下地+耐水合板t12以上
 - ・ALC
 - ・コンクリートブロック
- 下地別の設置部材を上表に示します。
下地によっては、別途設置部材をご用意いただく必要があります。

TOTO		第三角法	単位 mm	名称
製図 大里	検図 稲垣	日付 '08.9.9	尺度 1/20	オストメイト対応トイレパック W860 Rタイプ
備考 図面 全2枚中の1枚目				品番 UAS64RDW


品名	品番	数
オストメイト対応トイレパック	UAS64RDW	1

- <施工の前に>
・オストメイト対応トイレパック設置前に図の位置に配管、電気工事を施してください。
- 注1：給水は図の位置に以下のサイズで準備ください。
（フラッシュバルブ用…RC1、電気温水器用…RC1/2）
排水は図の位置にVP75で準備ください。
- 注2：フラッシュバルブ最低必要給水圧0.07MPa（流動時）、最高水圧0.75MPa
※実使用上はウォーターハンマーが起きにくくなるよう、
0.4MPa以下程度の水圧を推奨します。
- 注3：壁フランジ本体と塩ビ排水管のはめあいが悪い場合は、一般タイプの接着剤では漏水する
危険性があるため、必ず高粘度タイプの接着剤を使用ください。
- 注4：コンセントは必ず接地防水コンセント（JIS防雨形適合品）としてください。
- 注5：コンセント、及び配管部材はお客様にてご用意ください。

※別途手配品にご注意ください

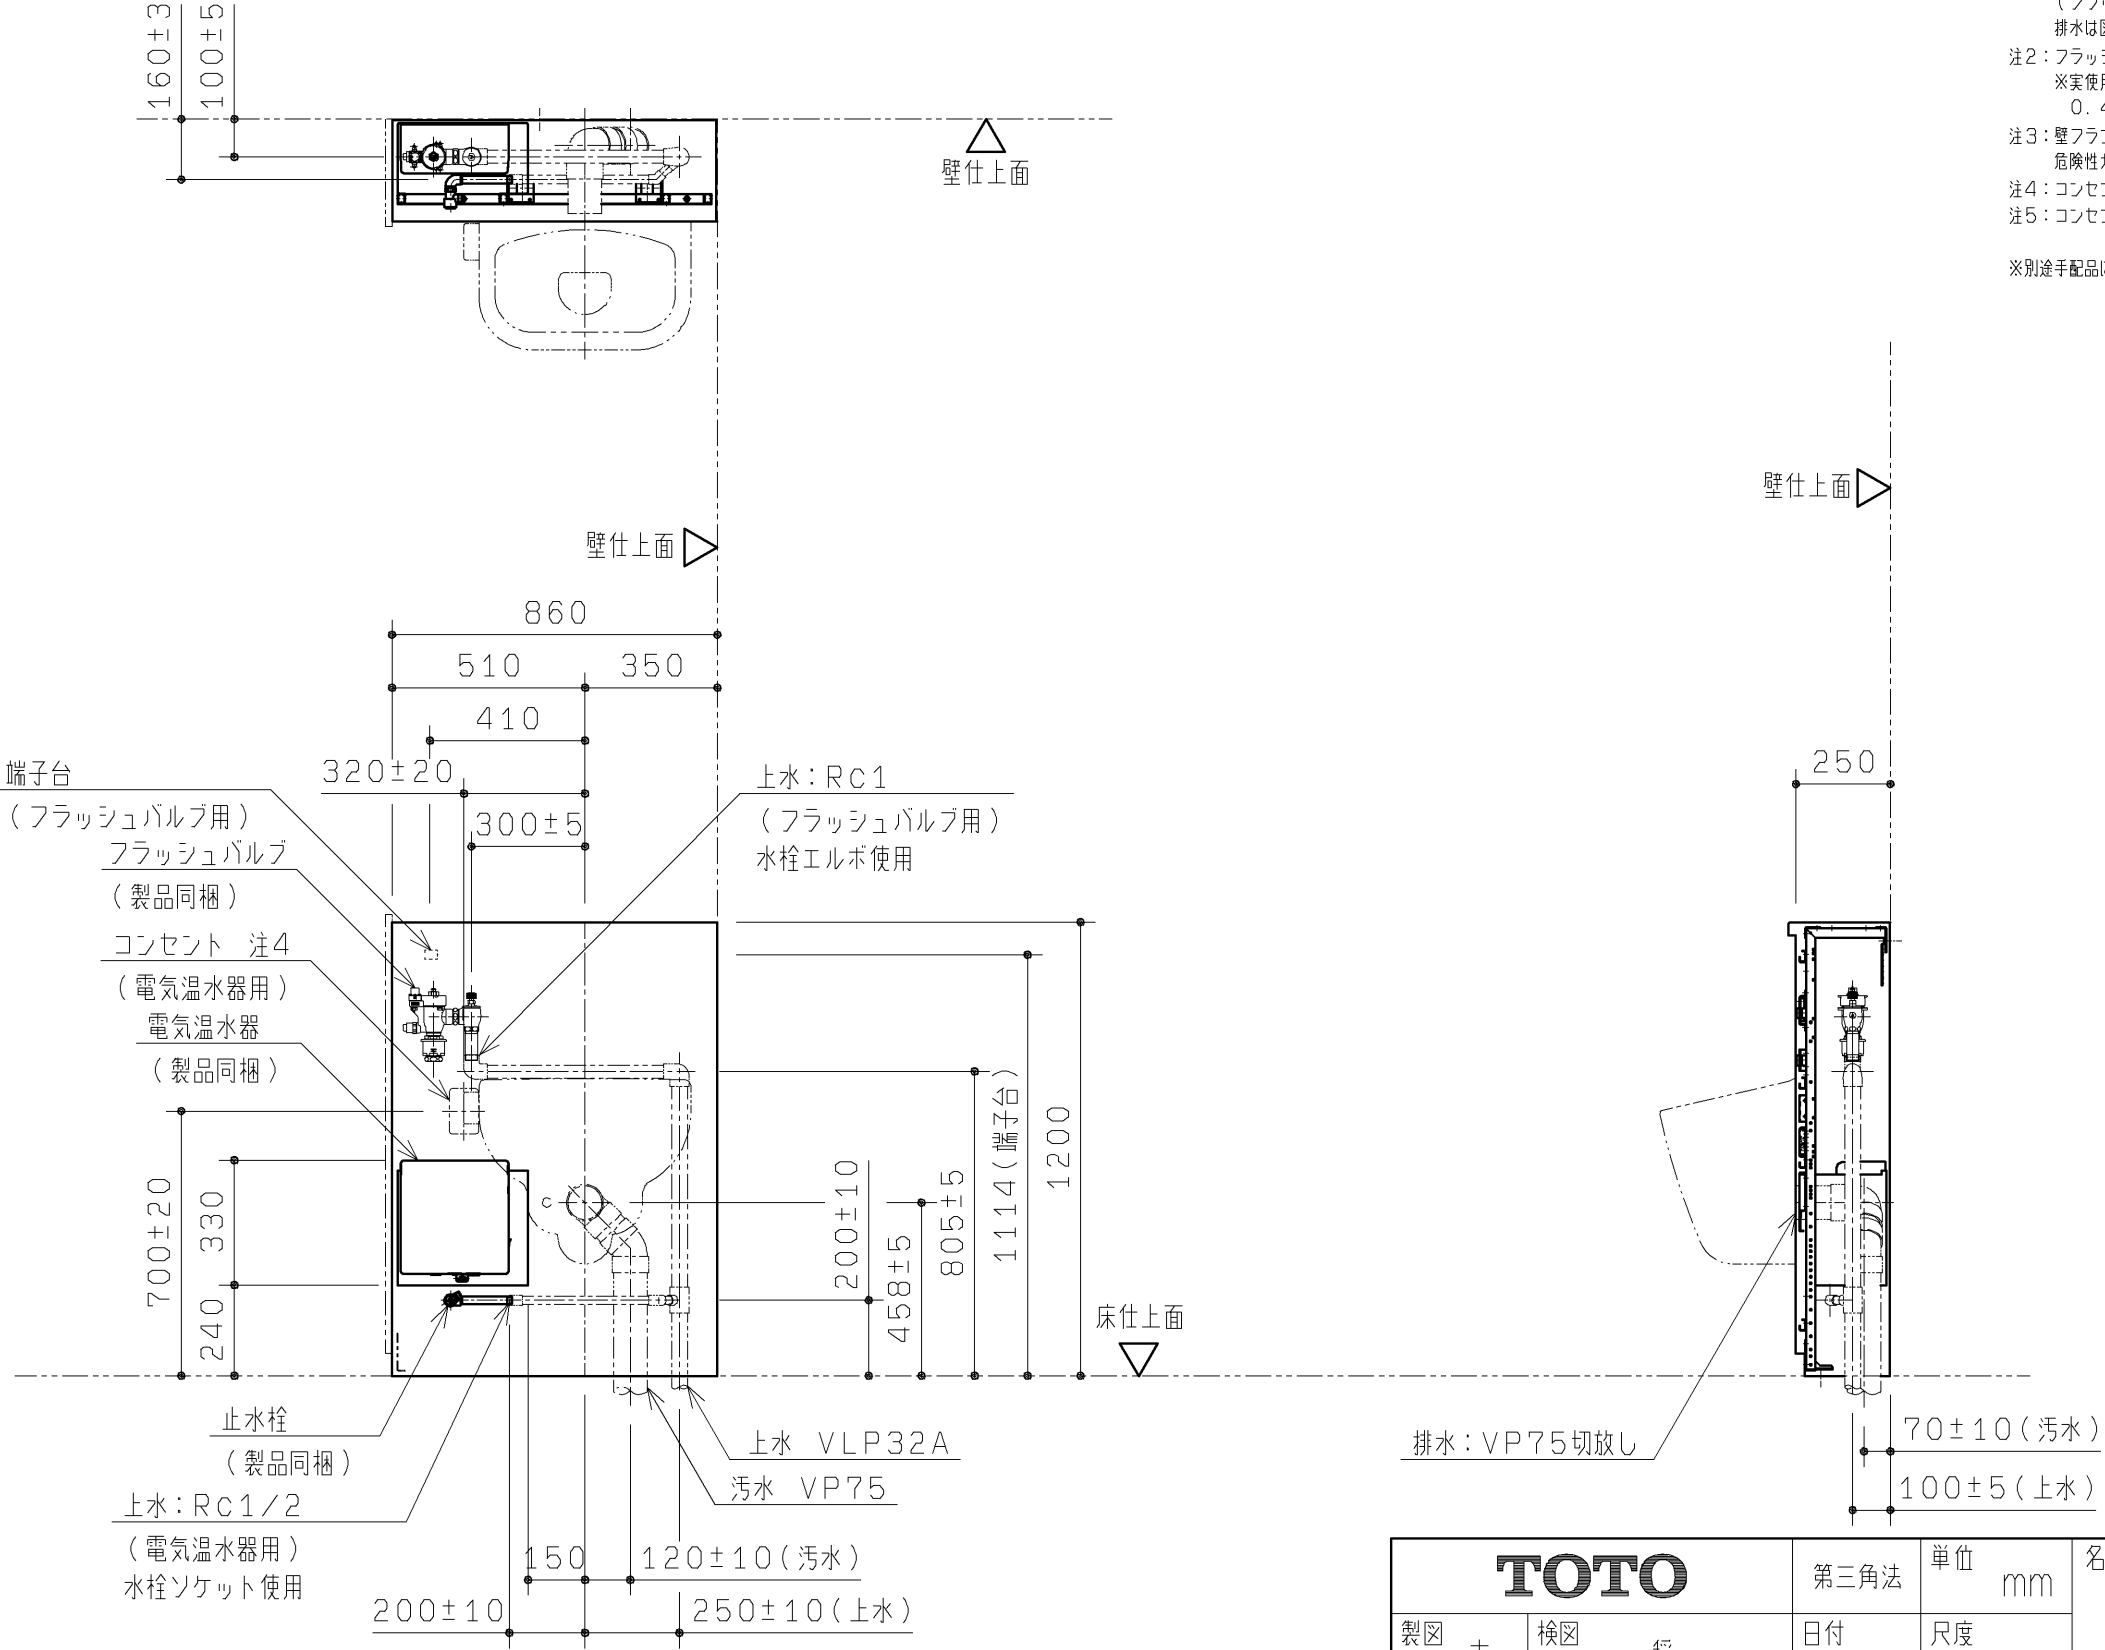

配管の外形寸法（給水は保温まで含む）が、斜線部に納まるよう給水・排水配管を取り出し、左図の末端位置まで取り廻してください。排水配管は逆勾配にならないよう注意ください。

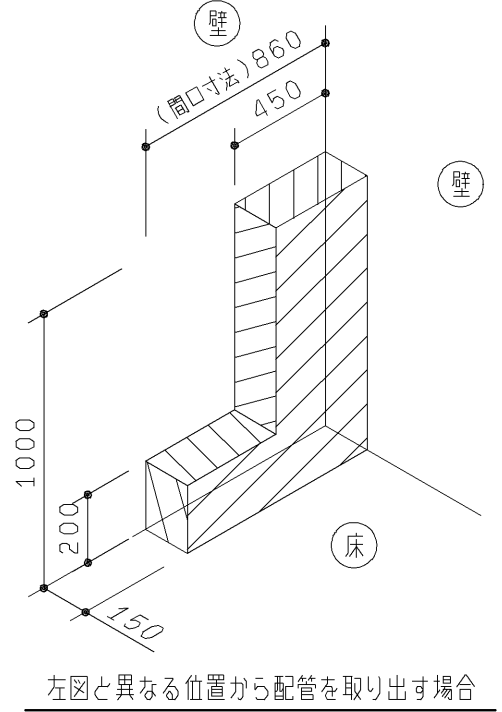

TOTO				単位	名称
製図	大里	検図	稲垣	第三角法	mm
				日付	尺度
				'08.9.9	1/20
備考				品番	
図面 全2枚中の2枚目				UAS64RDW	