
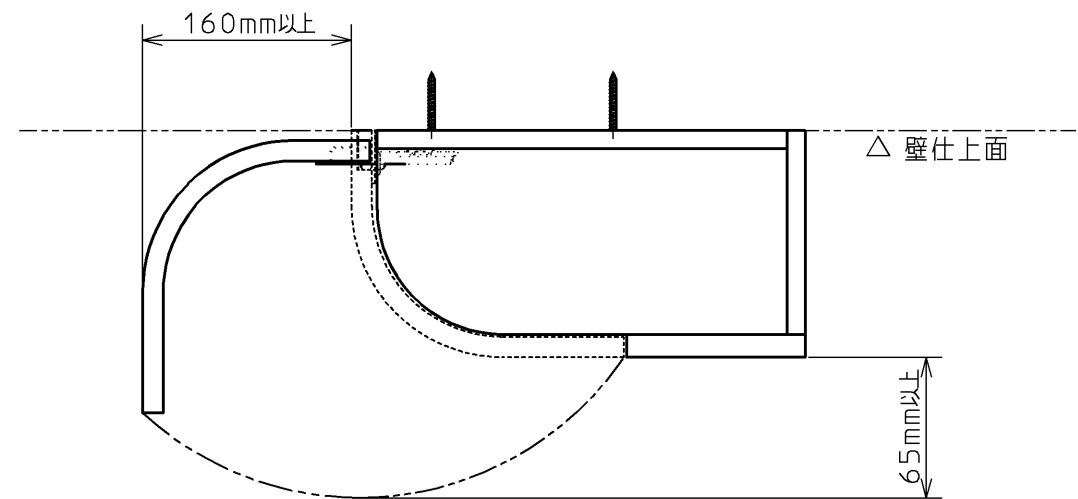
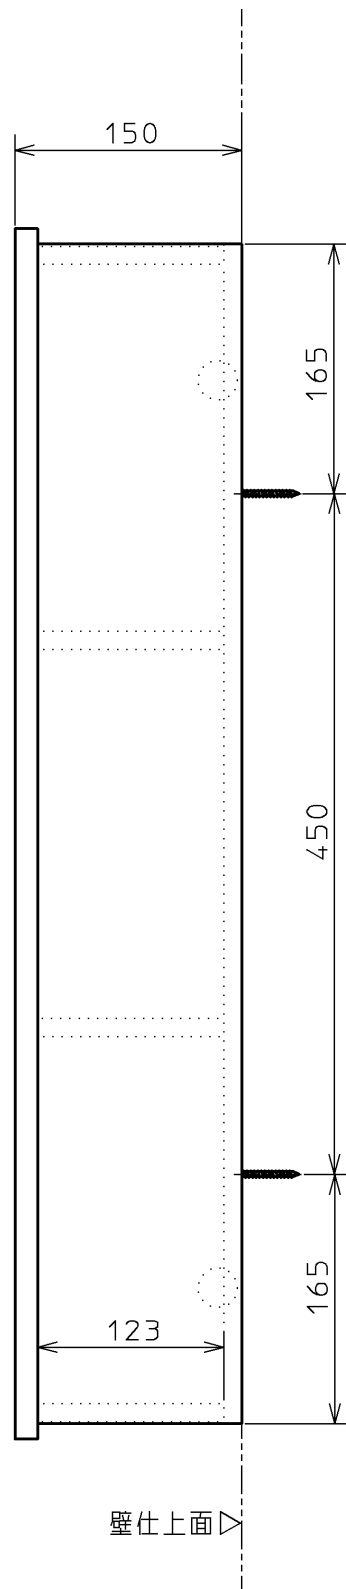
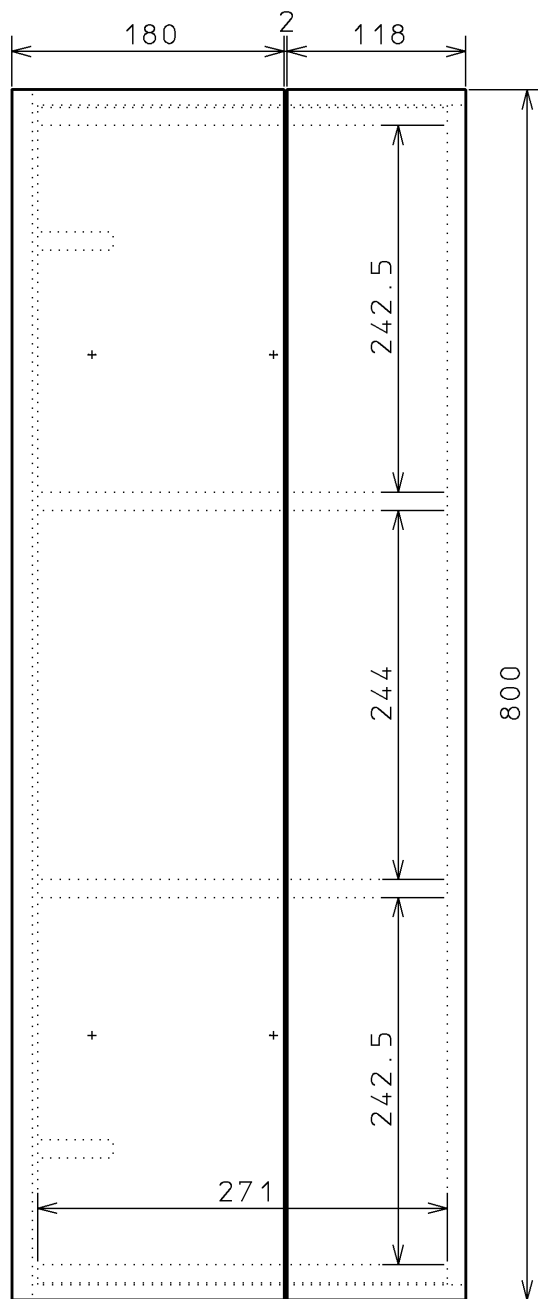


生産中止図面

2008/06

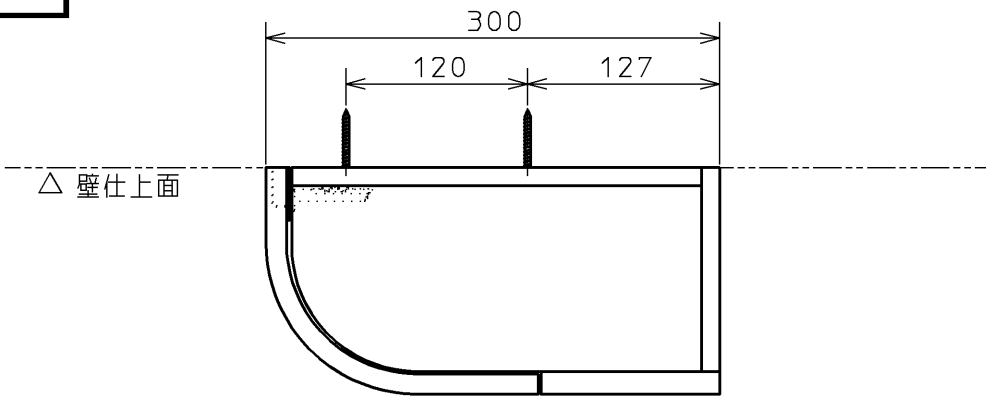

開口状態図

※扉開閉のため、吊元と反対側に65mm以上の空間が必要です。
※扉開閉のため、吊元側に160mm以上の空間が必要です。

品 番	扉 カ ラ ー	扉 材 質	本 体 材 質
YSC35WS #N11	パールホワイト	MDF, 合板	パーティクルボード
YSC35WS #NR	ナチュラルウッド	MDF, 合板	パーティクルボード
YSC35WS #MR	ミデュウムウッド	MDF, 合板	パーティクルボード
YSC35WS #S	ライトアクア	樹脂, MDF, 合板	パーティクルボード
YSC35WS #KW	オプティホワイト	MDF, 合板	パーティクルボード
YSC35WS #RE	グレイスダークグレー	MDF, 合板	パーティクルボード

TOTO					単位	名称
製図	検図	承認	日付	尺度	mm	
田村	藤田	高良	06.12.4	1:5		品番
備考 ※製品の天地を逆にすることにより、右壁取付、左壁取付に対応できます ※図は左壁取付の場合を示します						YSC35WS
						図番
						YSC35WS