

2012 / 01

※1：便ふた全開でお掃除リフト時

製図		検図		日付	尺度	名称 ウォシュレット一体形 便器
檜 原		青 柳松 井		10-12-08	1 : 10	
備考 ネオレストRH1(水道直結式) 一般地・流動兼用, P排水(後ろ) リモデルタイプ						品番 CES9765PX
						図番 CES9765PX=A0101

2012 / 01

生産中止図面

2012/01

- *定格：AC100V-1286W 50/60Hz
- ・最低必要水圧0.05MPa(流動時)
 - 0.05MPa以下の水圧の場合、ウォシュレットの水勢が弱くなります。
 - 0.03MPa以下の水圧の場合、便器ボウル面の洗浄能力が弱くなります。
 - ・最高水圧は0.75MPaです。

*窓枠などと便ふたの干渉にご注意ください。

便ふたが当たって開ききらないことがあります。

*給排水位置が適切でないと、止水栓が製品に干渉することがあります。

*製品背面に電源を設けないでください。

コンセントが製品と干渉し、抜き差しができない場合があります。 ねじ長 φ4×30(3本)

*電源コンセントは水や小水がかからない位置に設置してください。

また、壁給水の真下部に電源コンセントを設置したり、給水用ホースと電源コンセントを接触させないでください。感電・発火の原因になります。

*排水方向が左右抜きの場合、排水エルボ、排水ジョイントが必要となります。


*施工前に排水管位置が所定の位置であることを確認してください。

- ・左右抜きの場合：既設排水管の中心から後ろ壁面までの距離が90～140mm、既設排水管の中心から床面までの距離が100～155mm、トイレ空間の間口寸法が750mm以上であることを確認してください。既設排水管の長さ調整は、排水エルボ同梱の位置決めシートの対応範囲に合わせてカットしてください。

*すっきりパネルのふさぎ板は、必要に応じてねじを外して、取り外してください。

*排水方向が左右抜きの場合、給水取り出し位置が横引排水管と干渉しない位置であることを確認してください。

※1：便ふた全開でお掃除リフト時

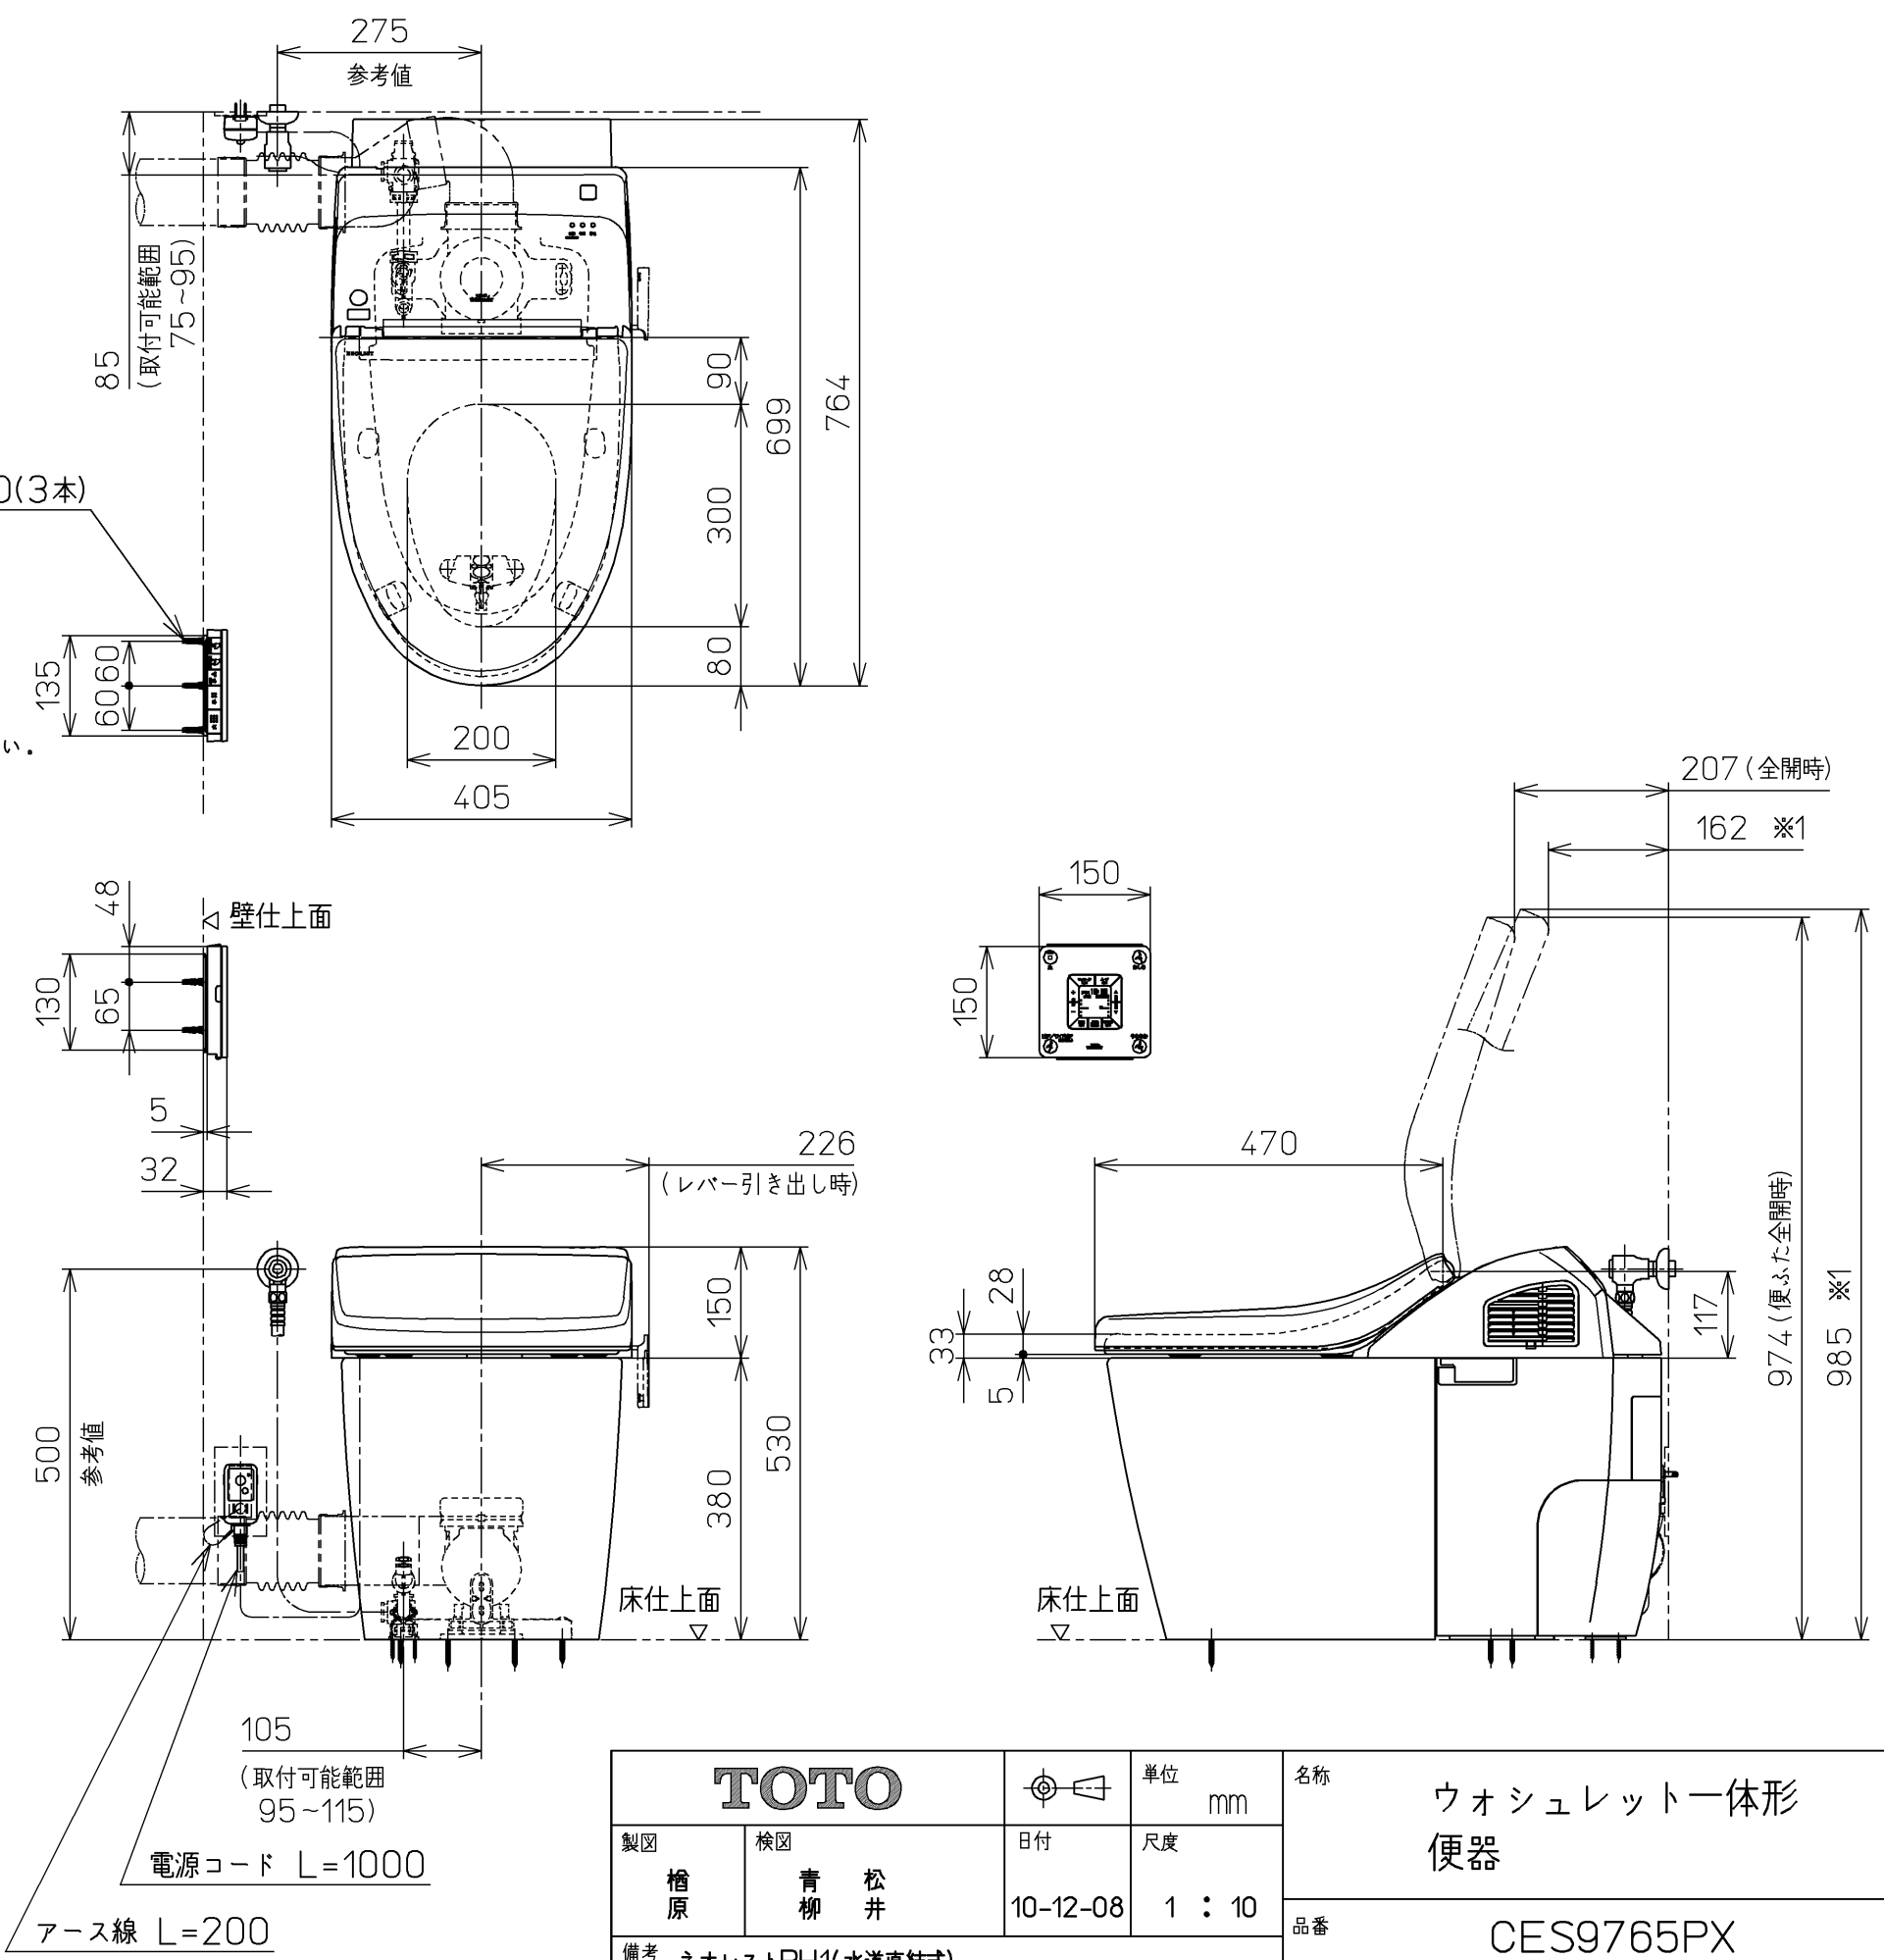

TOTO			単位 mm	名称 ウォシュレット一体形 便器
製図 檜原	検図 青柳 松井	日付 10-12-08	尺度 1 : 10	品番 CES9765PX
備考 ネオレストRH1(水道直結式) 一般地・流動兼用, P排水(左) リモデルタイプ				図番 CES9765PX=A0301
A3		ページNo.	3-3	(改)