

生産中止図面

2012/9

- 1.ロータンク側の給水を再生水仕様としたもの。
- ※2系統給水方式
- 2.リモコンをホテル用埋込AC100Vリモコンに変更したもの。
- 3.取扱説明書をホテル用埋込AC100Vリモコン対応に変更したもの。
- 4.ホテル用埋込AC100Vリモコン用ラベル（使用方法）を追加したもの。
- 5.連立トイレ対応相互干渉防止タイプ4

*定格：ウォシュレット AC100V-324W 50/60Hz
リモコン AC100V-3W 50/60Hz

- ・最低必要水圧0.05MPa(流動時)
- 0.05MPa以下の場合、ウォシュレットの水勢が弱くなります。
- ・最高水圧は0.75MPaです。

注1：左給水専用です。

注2：75，100塩ビ管(VU，VP75・100)共用

塩ビ管の排水ソケットとの接合：床 60 ± 5 mm



*給排水位置が適切でないと、止水栓が製品に干渉することがあります。

*製品背面に電源を設けないでください。



コンセントが製品と干渉し、抜き差しができない場合があります。

*電源コンセントは水や小水がかからない位置に設置してください。

また、壁給水の真下部に電源コンセントを設置したり、給水用ホースと電源コンセントを接触させないでください。感電・発火の原因になります。

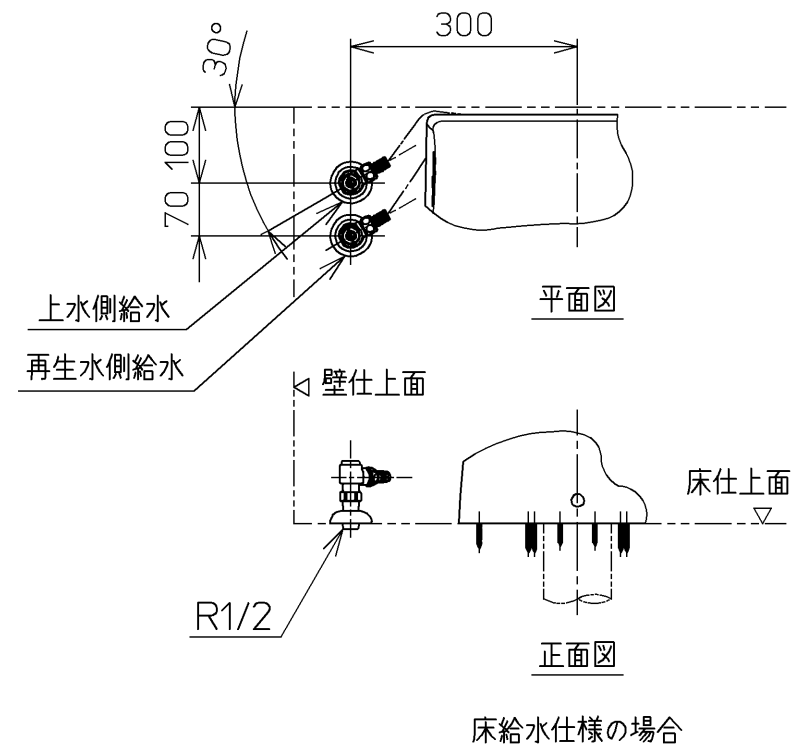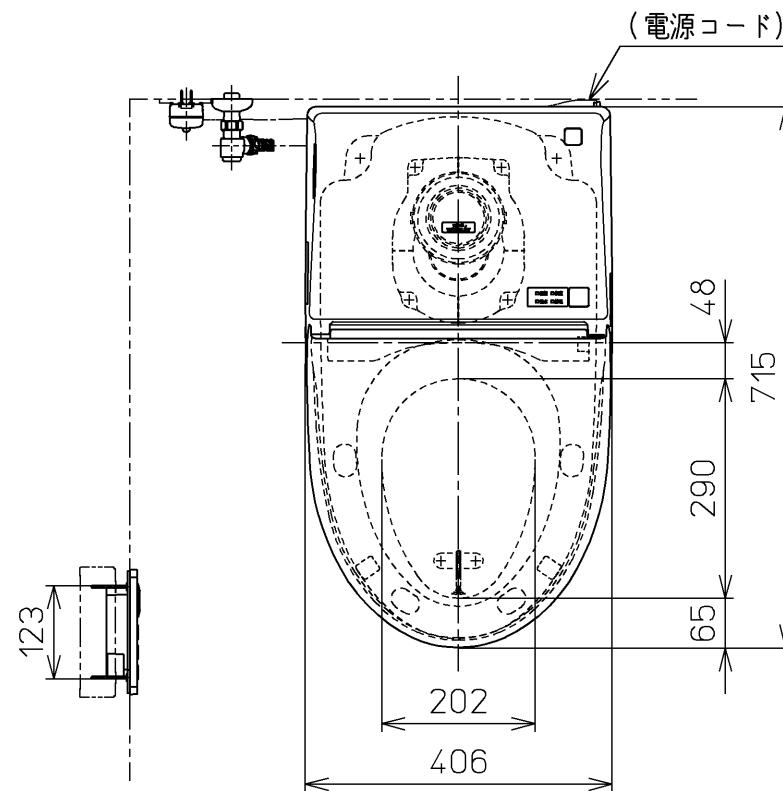

別品番
リモコン取付用施工部材
・乾式工法壁用
・湿式工法壁用
・パーティション,UB壁用

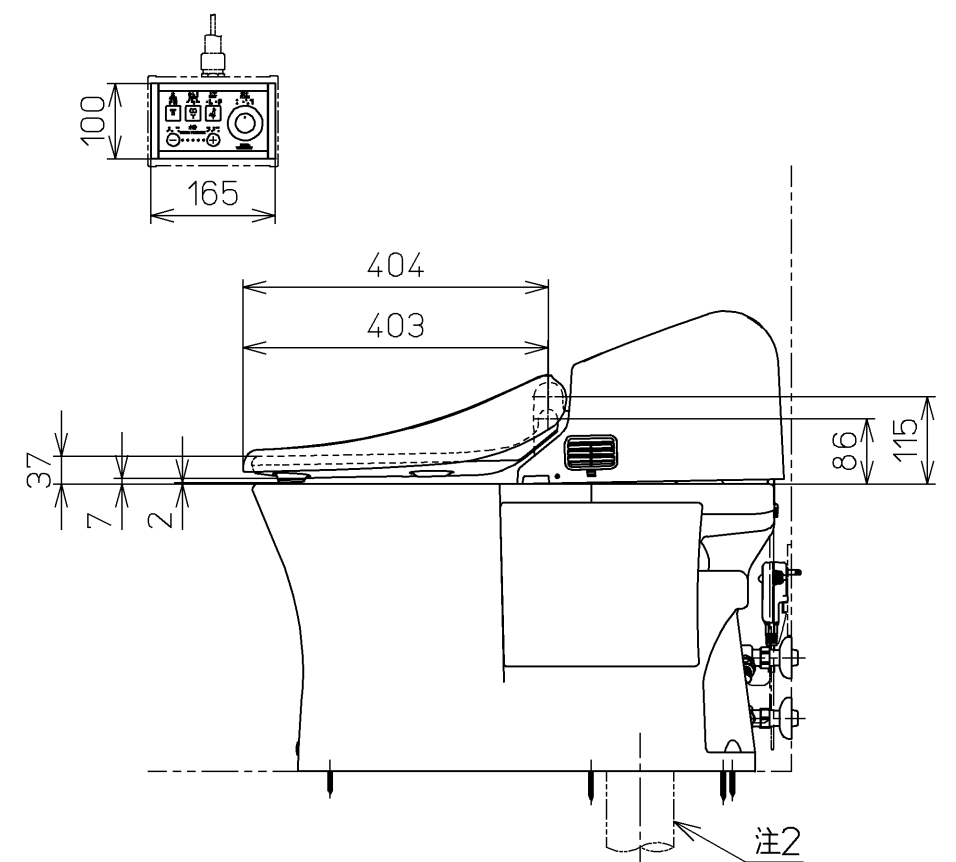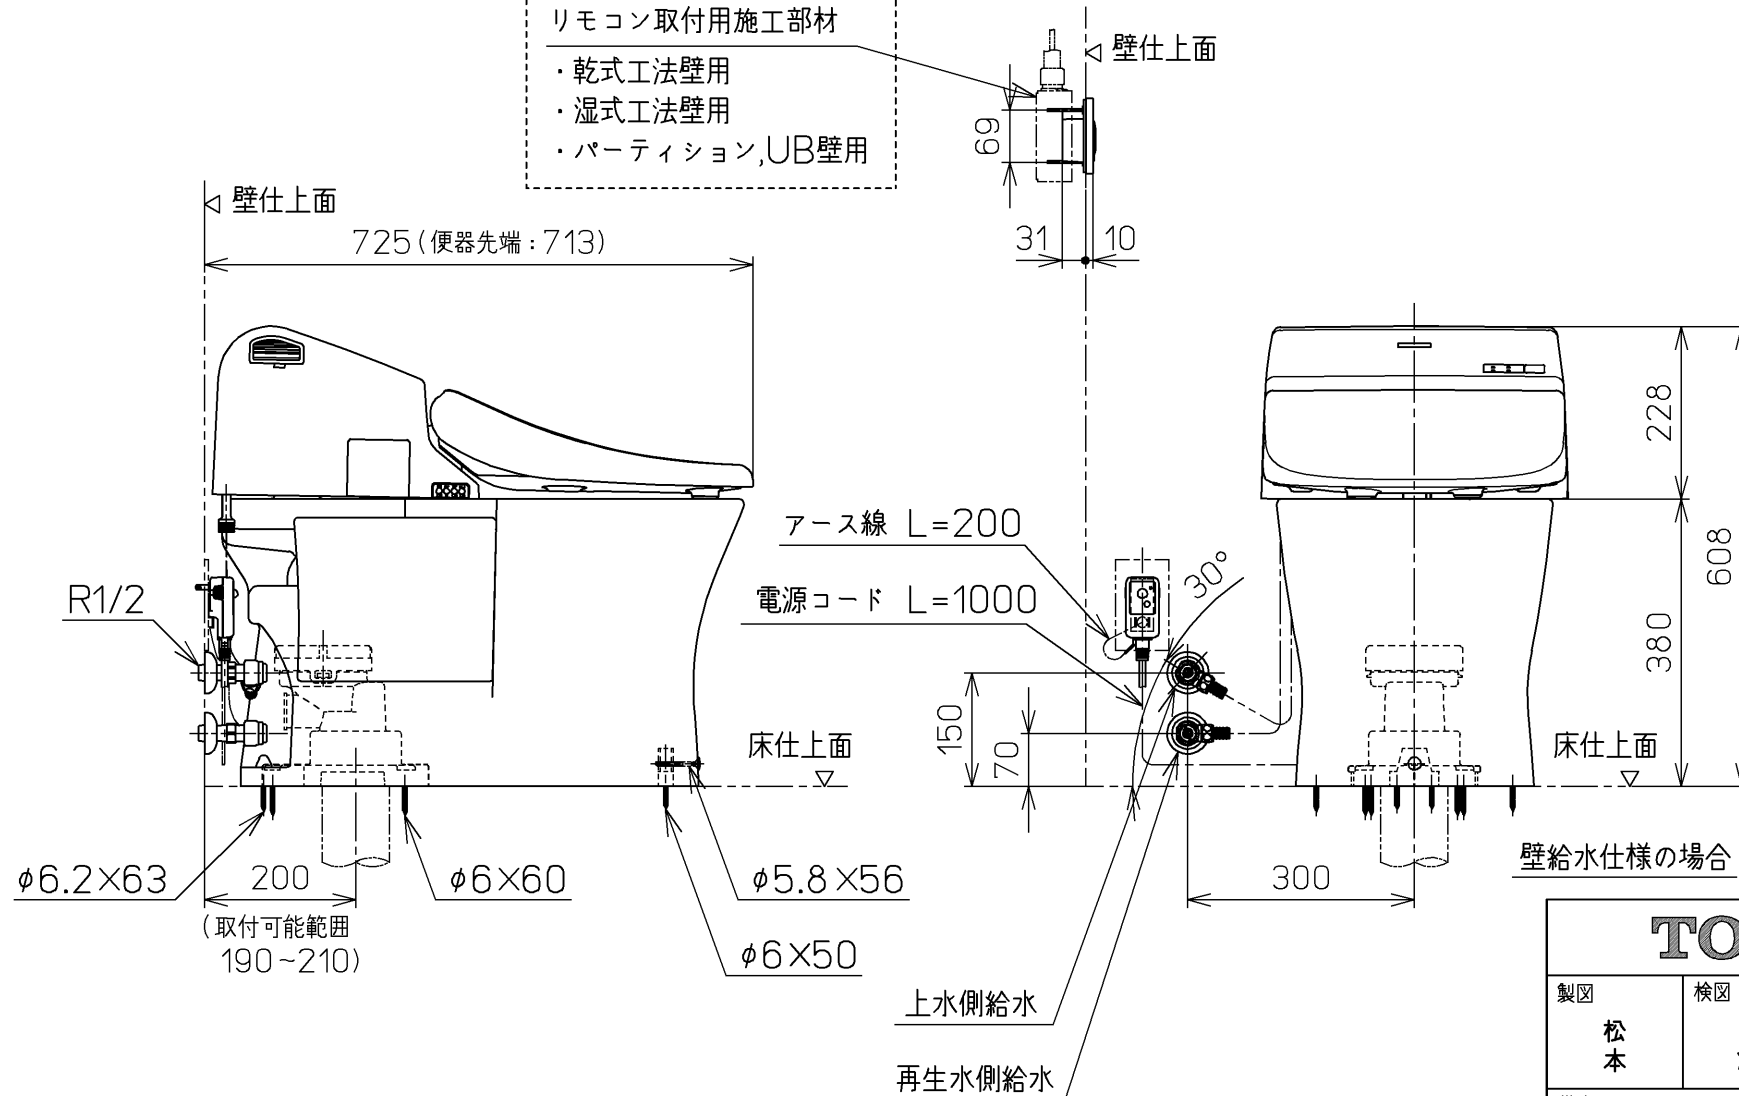

TOTO		単位	mm	名称	ウォシュレット一体形便器	
製図	検図	日付	尺度	品番	CES9411T54	
松本	田添	11-06-24	1 : 10	図番	CES9411T54_A0101	
備考		機能部：TCF9411V54 陶器部：CS820B		ページNo.	1-1	(改)
GG1 一般地・流動兼用，S排水				A3		