
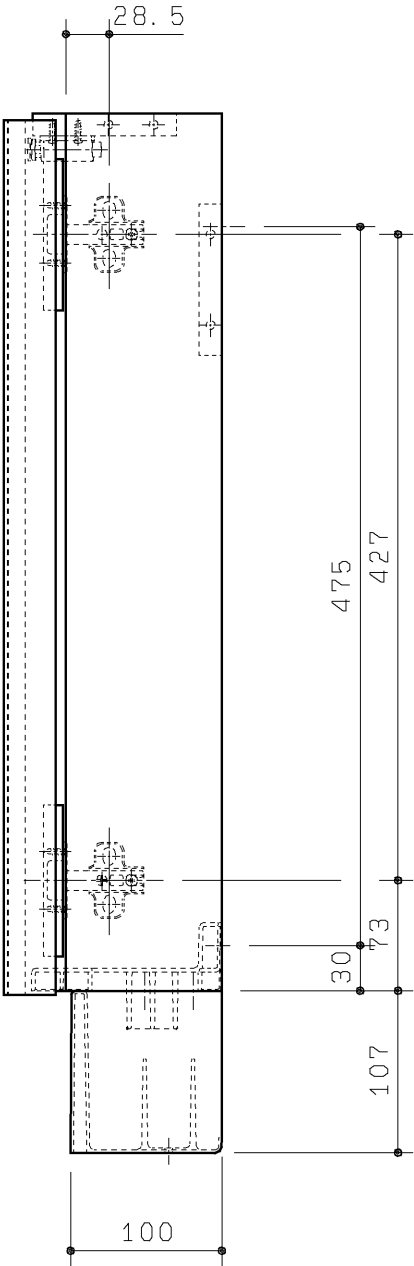


生産中止図面
2007/09

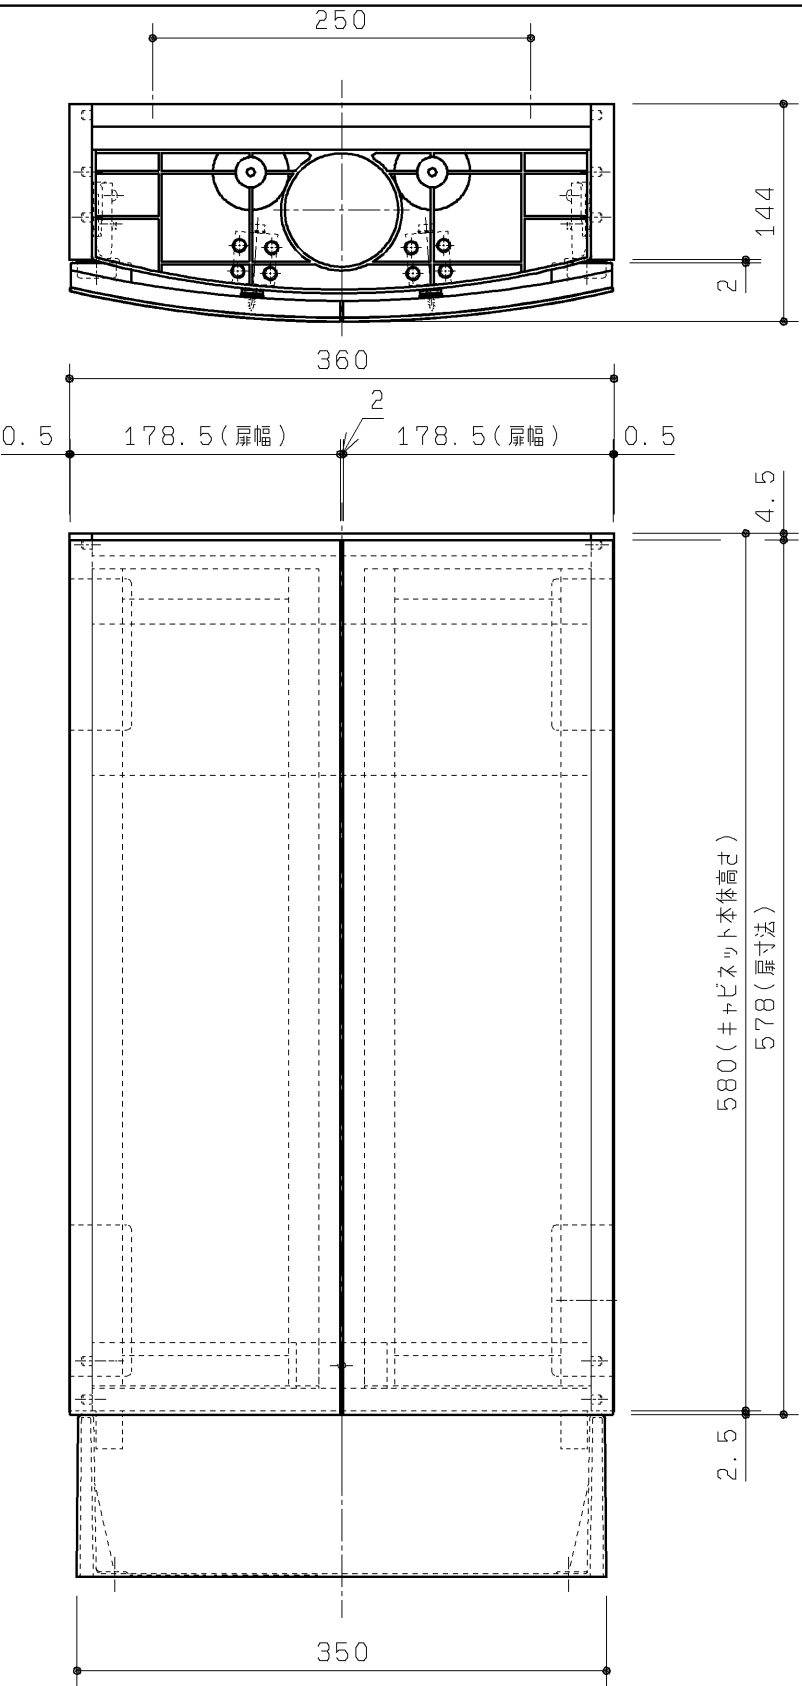

品 番	扉の色
UGL120SS	ライトアクア(S)

同梱部材

品 名	数量 (仕様)
現場施工部材セット	1ヶ
(蹴込板)	(1ヶ)
(手洗器固定金具上)	(1ヶ)
(手洗器固定金具下)	(2ヶ)
(カウンター支持金具)	(1ヶ)
(給水配管用パッキン)	(1ヶ)
(排水配管用パッキン)	(1ヶ)
(UGL120用ビスセット)	(1セット)
(底板)	(1ヶ)

TOTO		第三角法	単位 mm	名称 大型キャビネット (スリムタイプG)
		製図 綿 貫	検図 石 黒	
備考 ライトアクア		日付 05.08.19	尺度 1:5	品番 UGL120S S