

生産中止図面

2012/9

- ※特別仕様
1.ロータンク側の給水を再生水仕様としたもの。
※2系統給水方式
2.リモコンをホテル用埋込AC100Vリモコンに変更したもの。
3.取扱説明書をホテル用埋込AC100Vリモコン対応に変更したもの。
4.ホテル用埋込AC100Vリモコン用ラベル(使用方法)を追加したもの。
5.連立トイレ対応相互干渉防止タイプ2

*定格:ウォシュレット AC100V-324W 50/60Hz
リモコン AC100V-3W 50/60Hz
・最低必要水圧0.05MPa(流動時)
0.05MPa以下の場合、ウォシュレットの水勢が弱くなります。
・最高水圧は0.75MPaです。

注1:左給水専用です。

注2:75,100塩ビ管(VU,VP75・100)共用

塩ビ管の排水ソケットとの接合:床 60 ± 5 mm



*給排水位置が適切でないと、止水栓が製品に干渉することがあります。

*製品背面に電源を設けないでください。

コンセントが製品と干渉し、抜き差しができない場合があります。

*電源コンセントは水や小水がかからない位置に設置してください。

また、壁給水の真下部に電源コンセントを設置したり、給水用ホースと電源コンセントを接触させないでください。感電・発火の原因になります。

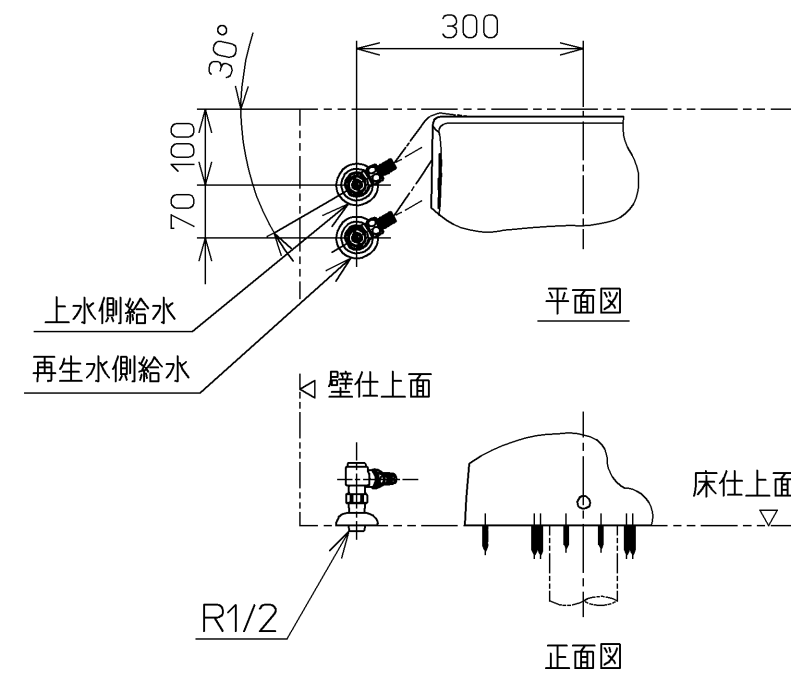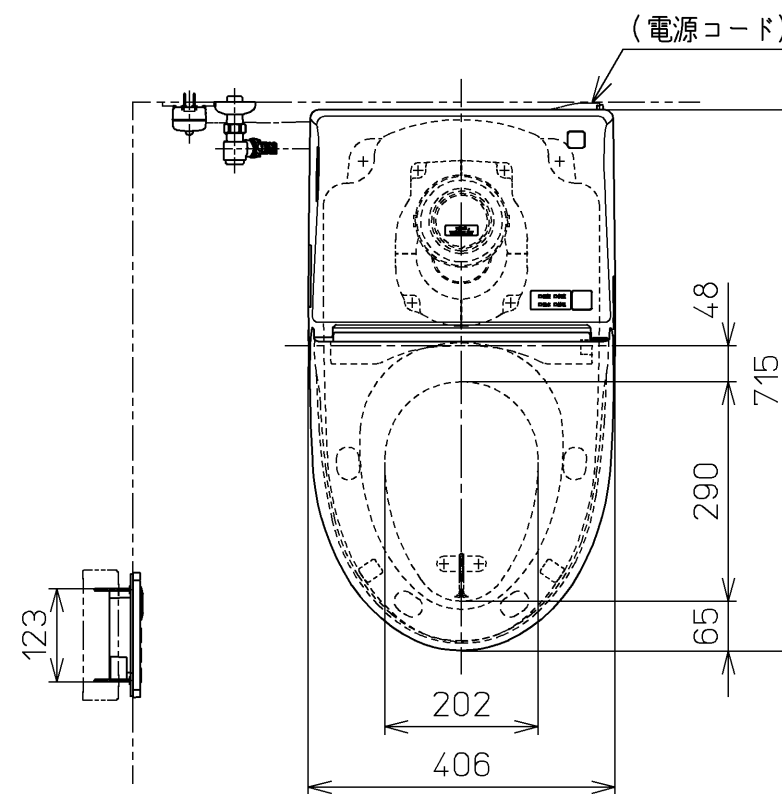


床給水仕様の場合


別品番

リモコン取付用施工部材

- ・乾式工法壁用
- ・湿式工法壁用
- ・パーティション,UB壁用

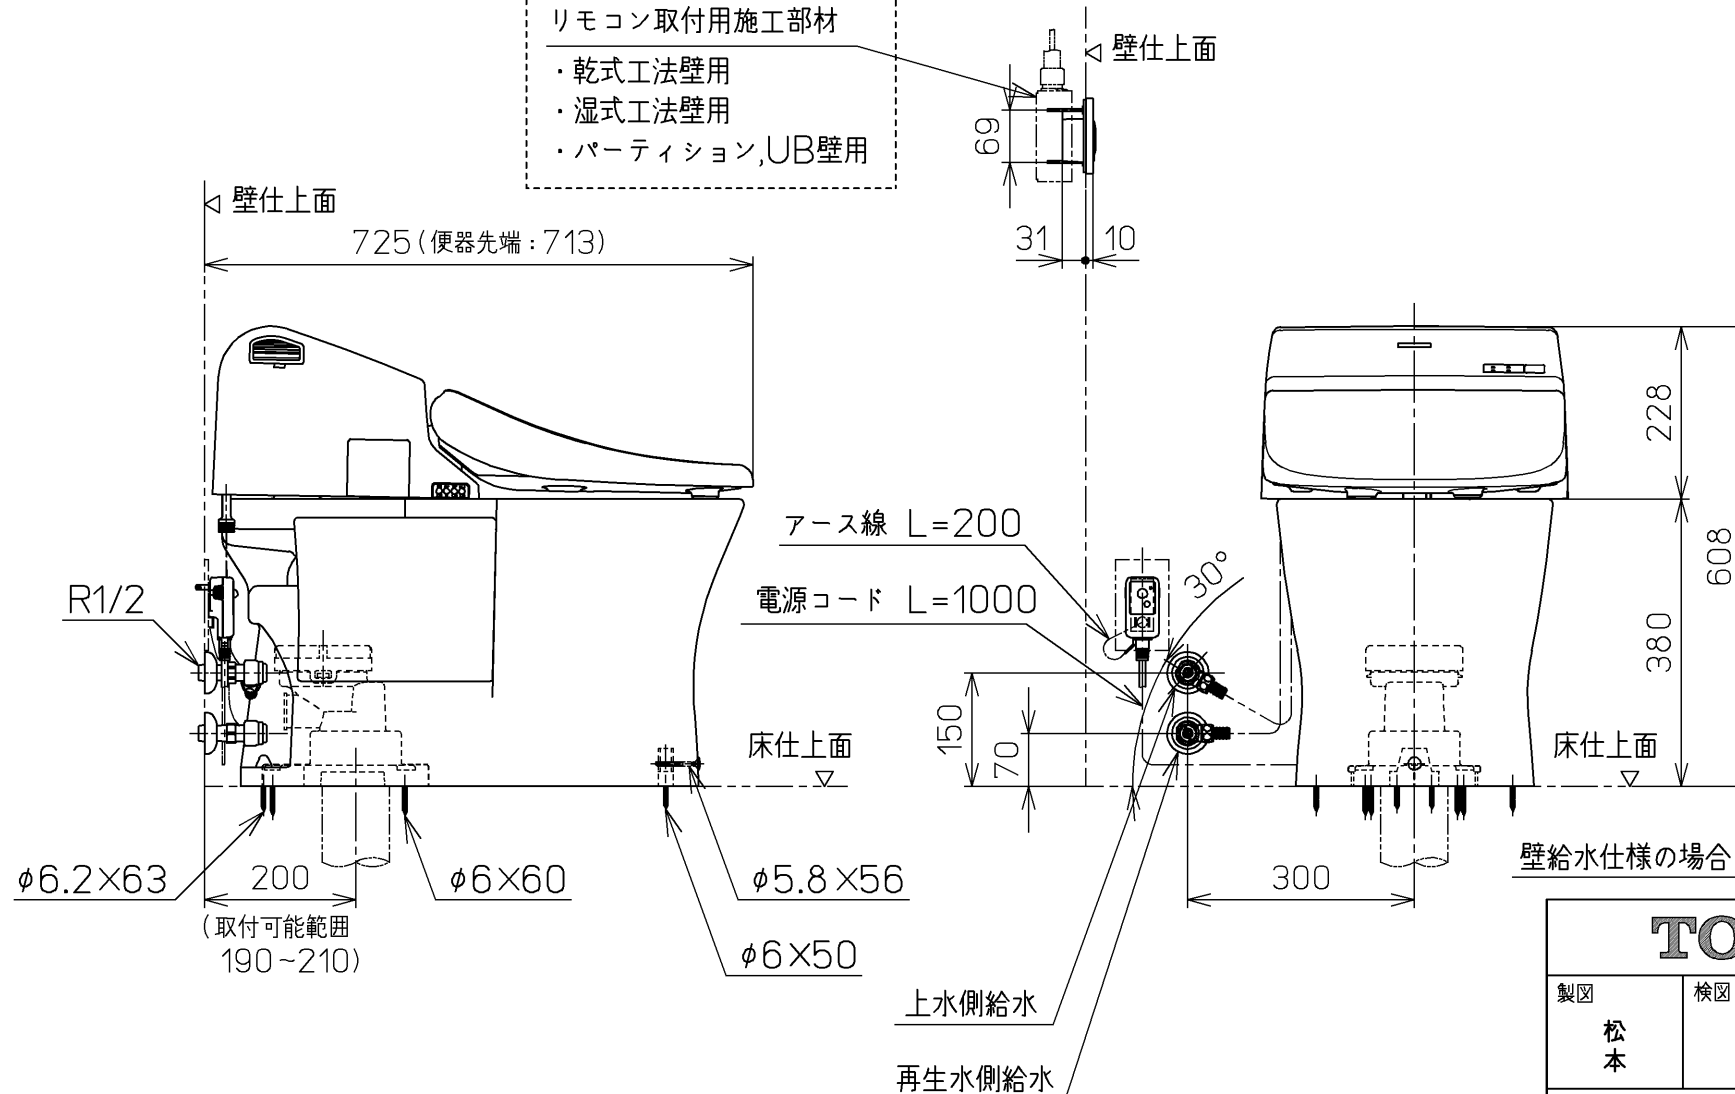

壁給水仕様の場合

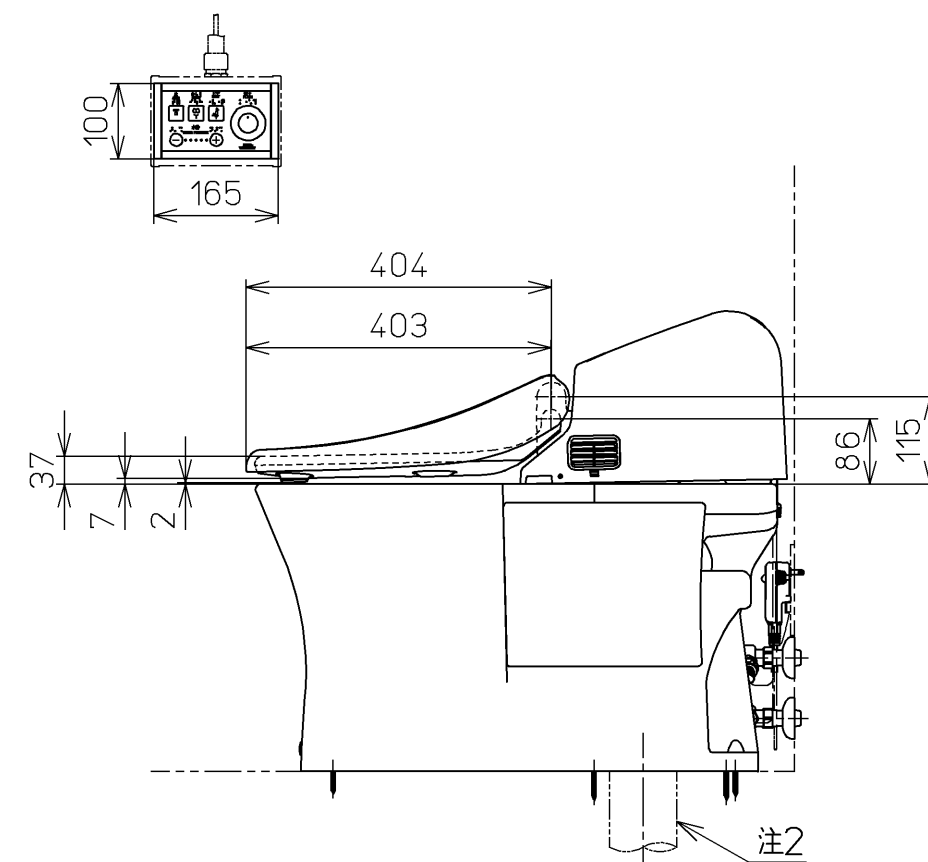

TOTO			単位 mm	名称
製図 松本	検図 田添 二村 馨	日付 11-06-24	尺度 1 : 10	ウォシュレット一体形 便器
備考 GG1 一般地・流動兼用, S排水		機能部: TCF9411V52		品番 CES9411T52
		陶器部: CS820B		図番 CES9411T52_A0101

A3

ページNo.

1-1

(改)