


生産中止図面

2025/01

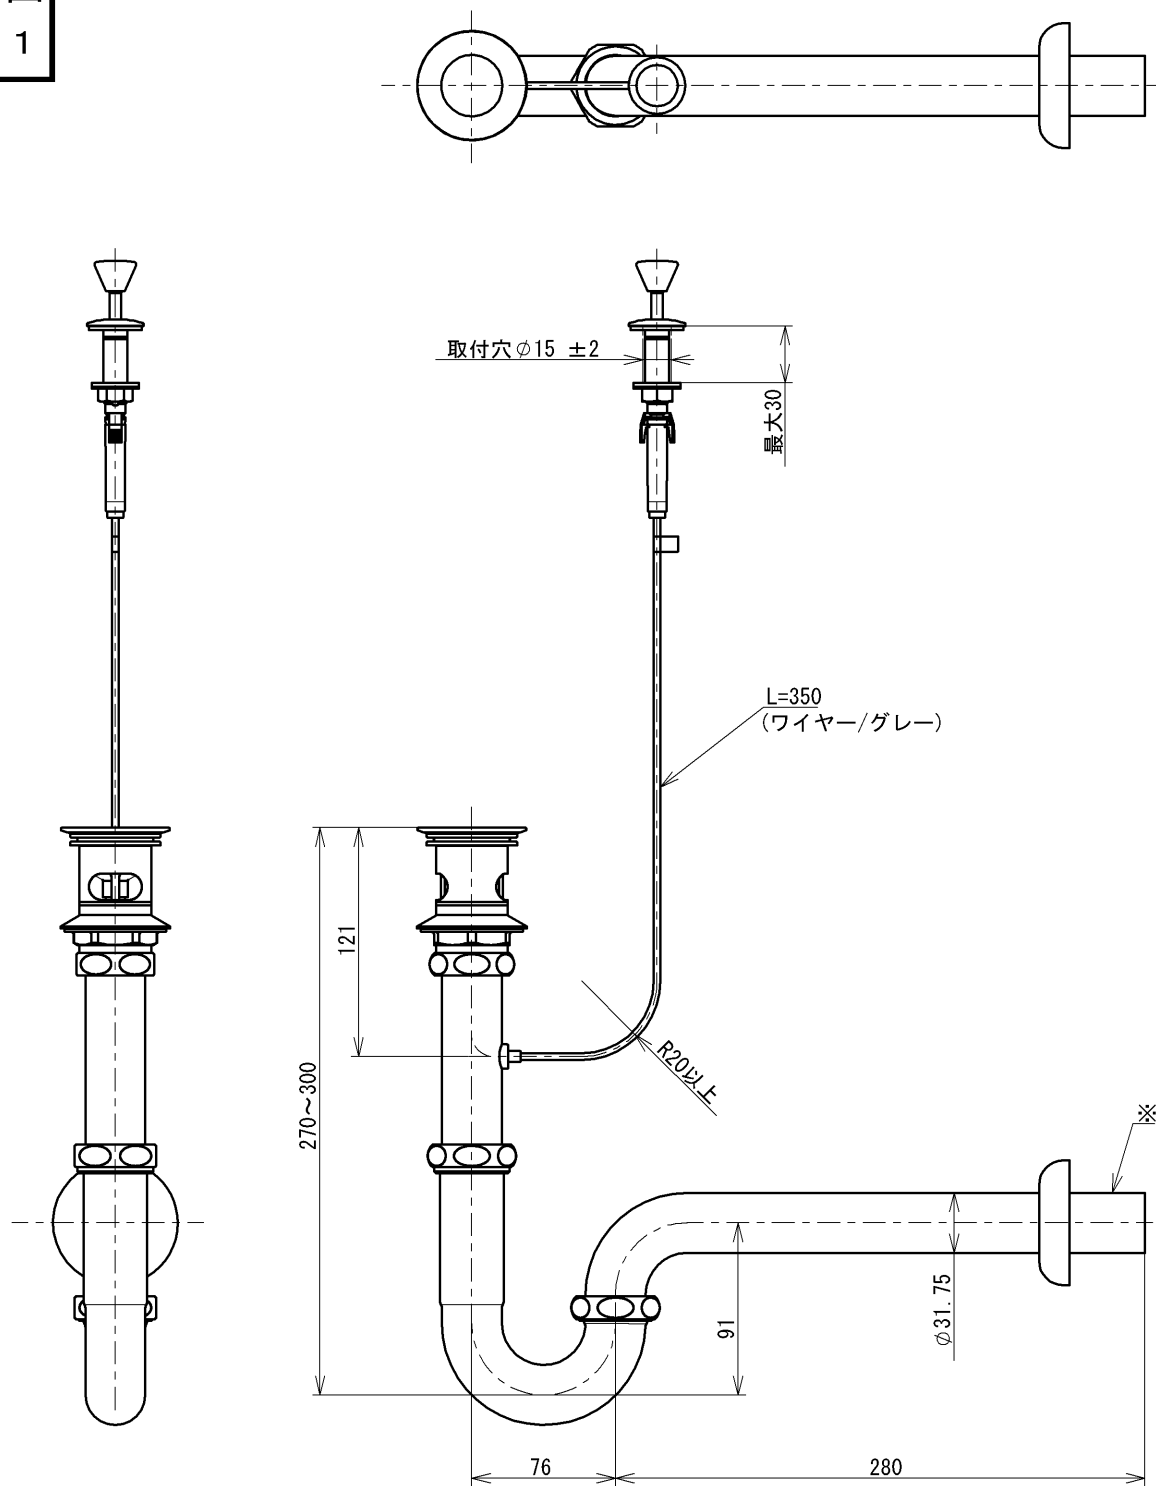

※現場で排水パイプを必要長さにカットして使用する場合は壁差し込み代
基準=40以上確保

TOTO			単位 mm	名称 壁排水金具
製図 名倉	検図 幸泉 石山	日付 2021-01-26	尺度 1:4	32mm、Pトラップ、ワンプッシュ、ボタン付
備考				品番 TLDP2205J
				図番 TLDP2205J=SA00.001.00