

生産中止図面
2010/01

＜特殊内容＞

1. 便器洗浄側の給水を再生水仕様としたもの
- 2 系統給水方式
2. リモコンをホテル用AC100Vリモコンに変更したもの。
3. 使い方説明シートをホテル用AC100Vリモコン用ラベル（使用方法）に変更したもの。

＊定格：ウォシュレット AC100V-1281W 50/60Hz
リモコン AC100V-3W 50/60Hz

＊設置前に水圧を測定ください

- ・最低必要水圧0.07MPa(20.0L/min流動時)が必要です。
この水圧を確保できないと汚物を排出しないことがあります
ので注意してください。
- ・最高水圧は0.75MPaです。

注1：洗面所や浴室など他の水栓器具を同時に使用したときも、
上記水圧と流量が必要です。

注2：配管は呼び径13以上をご使用ください。
（上記水圧と流量確保のため。）

注3：左給水専用用品です。

注4：75，100塩ビ管(VU，VP75・100)共用
塩ビ管の排水ソケットとの接合：床仕上げ面同一




＊給排水位置が適切でないと、止水栓が製品に干渉することがあります。

＊室内において極端な負圧が生じない様にご注意ください。



（便器洗浄時に、排水配管から異臭が上がって来ることが懸念されます。）

＊製品背面に電源を設けないでください。

コンセントが製品と干渉し、抜き差しができない場合があります。

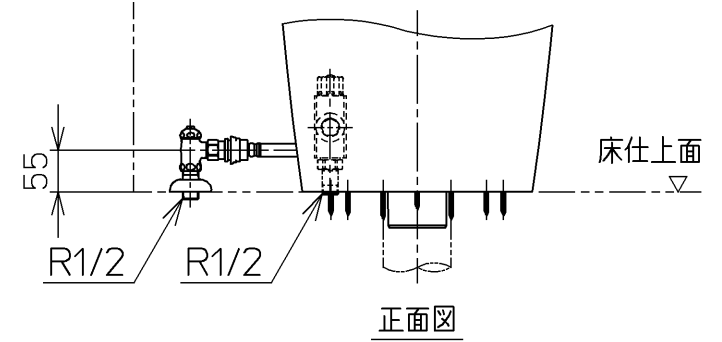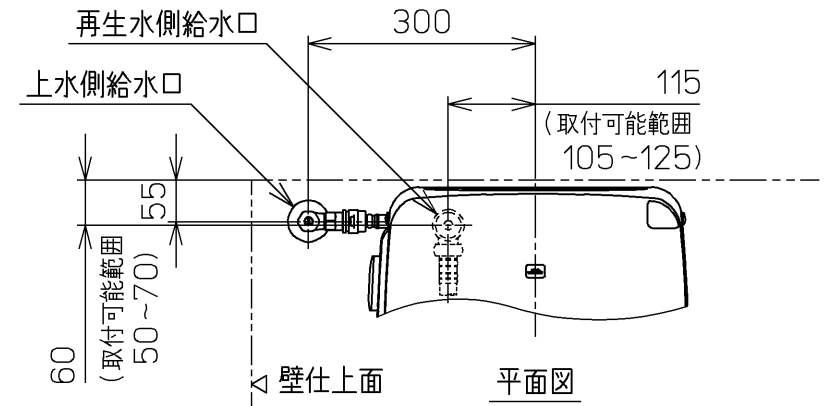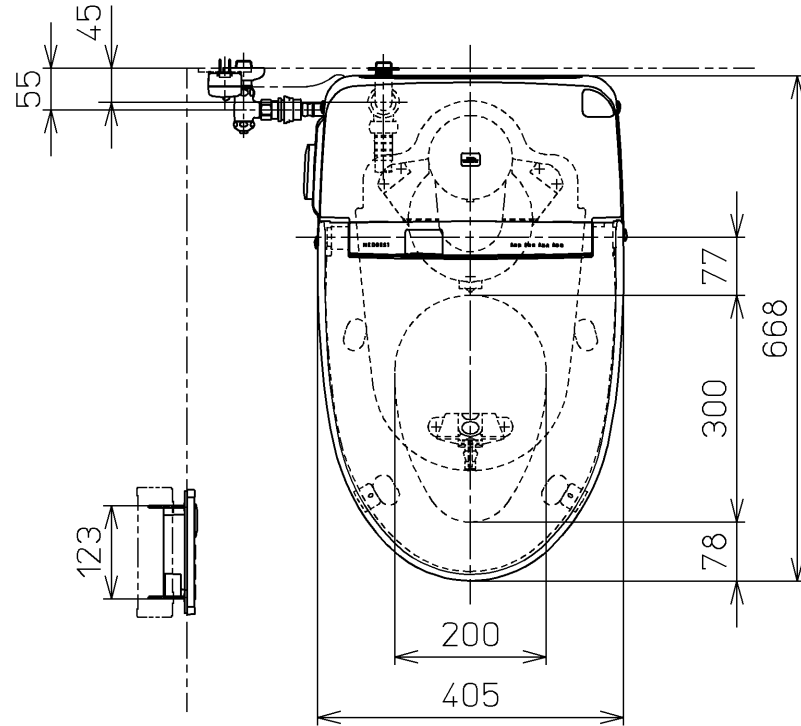

床給水仕様の場合

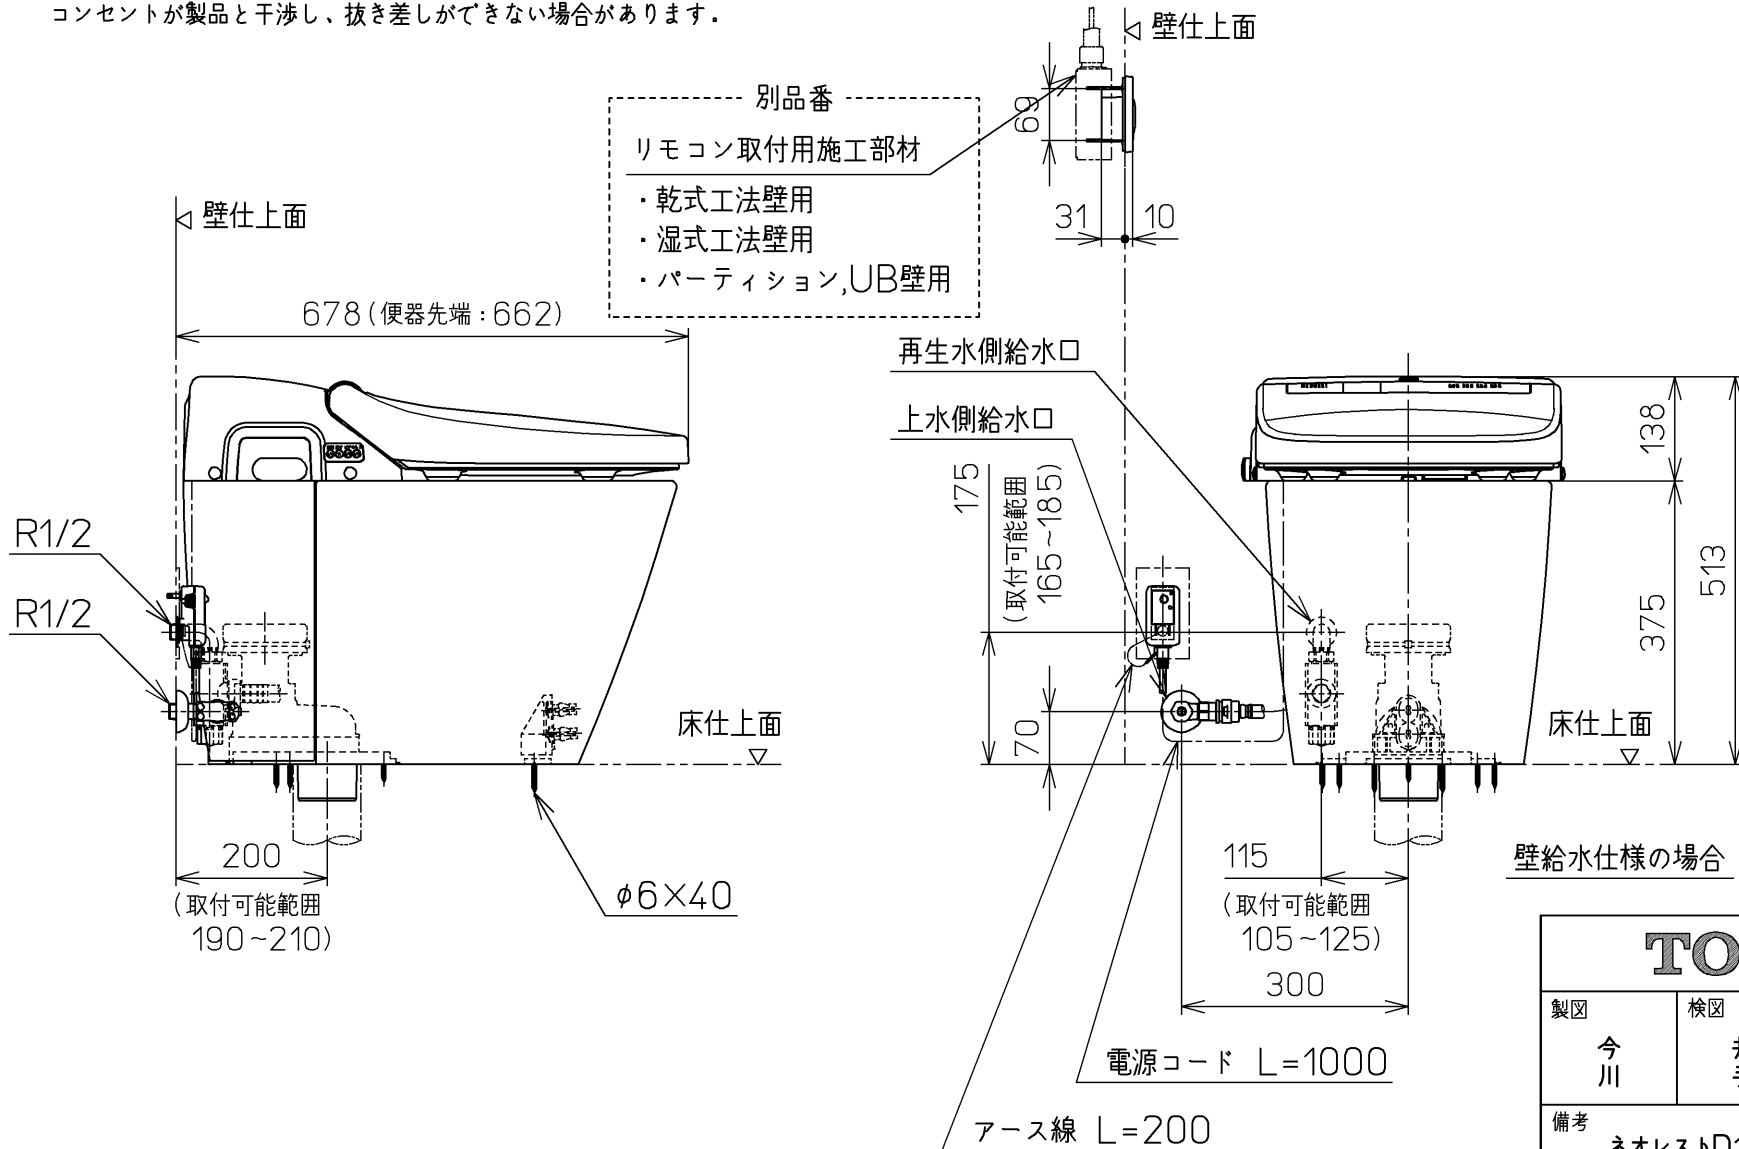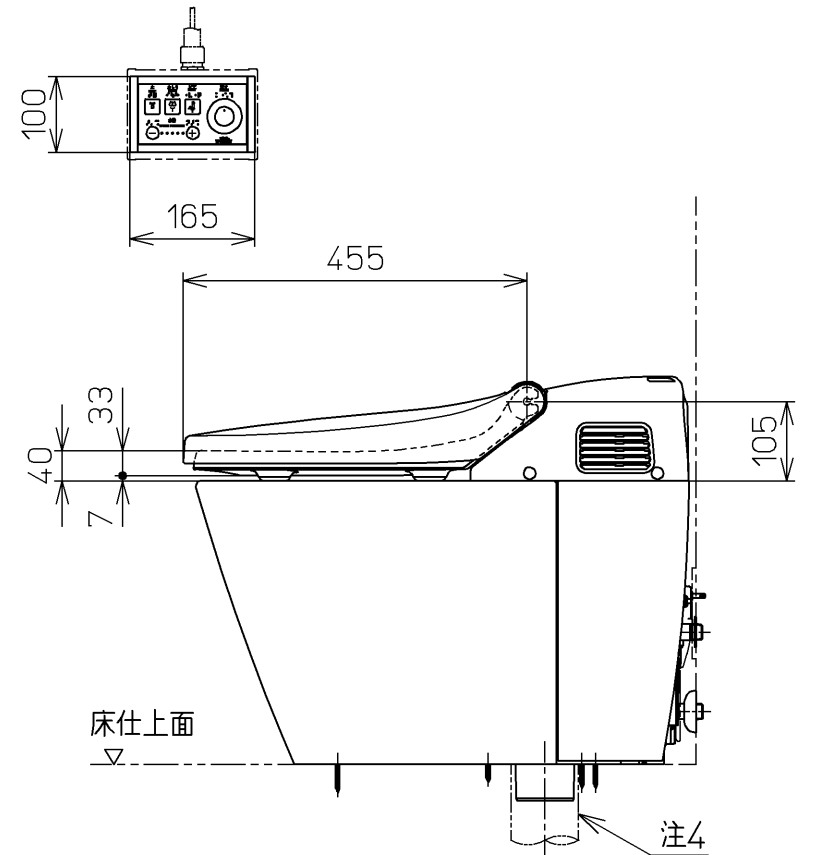

壁給水仕様の場合

TOTO			単位 mm	名称 ウォシュレット一体形 便器
製図 今川	検図 井手 江上	日付 07-12-04	尺度 1 : 10	品番 CES9563RT44
備考 ネオレストD1 (水道直結式) 一般地・流動兼用, S排水		機能部: TCF9563RV44 陶器部: CS966B T1		図番 CES9563RT44_A0102
A3		ページNo.	1-1	(改)