

生産中止図面

2024/9/4
1.ロータンク側の給水を再生水仕様としたもの。
※2系統給水方式

*定格：AC100V-321W 50/60Hz

・最低必要水圧0.05MPa(流動時)

0.05MPa以下の場合、ウォシュレットの水勢が弱くなります。

・最高水圧は0.75MPaです。

注1：左給水専用です。

注2：75，100塩ビ管(VU，VP75・100)共用

塩ビ管の排水ソケットとの接合：床±60±5mm

*給排水位置が適切でないと、止水栓が製品に干渉することがあります。

*製品背面に電源を設けしないでください。

コンセントが製品と干渉し、抜き差しができない場合があります。

*電源コンセントは水や小水がかからない位置に設置してください。

また、壁給水の真下部に電源コンセントを設置したり、給水用ホースと電源コンセントを接触させないでください。感電・発火の原因になります。

*本体左右側面は、給水フィルター・脱臭フィルターお手入れ時の



取りはずしなどのため、150mm以上の空間を確保してください。

注3：立て配管などがある場合は、立て配管などから150mm以上の空間を確保してください。



*上記以外の設置条件は、総合カタログ等に記載の使用上の注意をご確認ください。

ねじ長 $\phi 4 \times 30$ (3本)

ねじ長 $\phi 4 \times 30$ (2本)

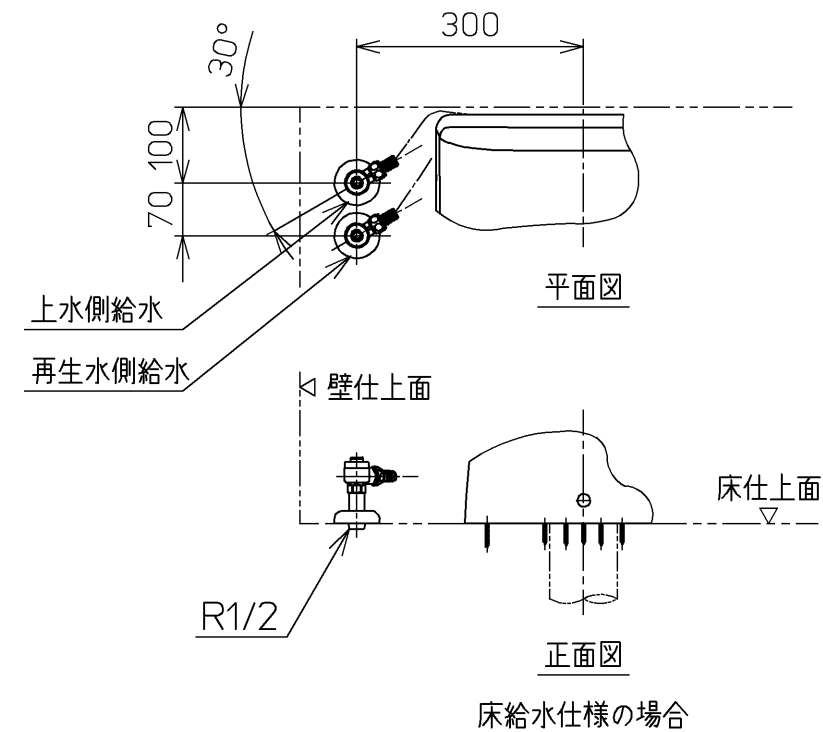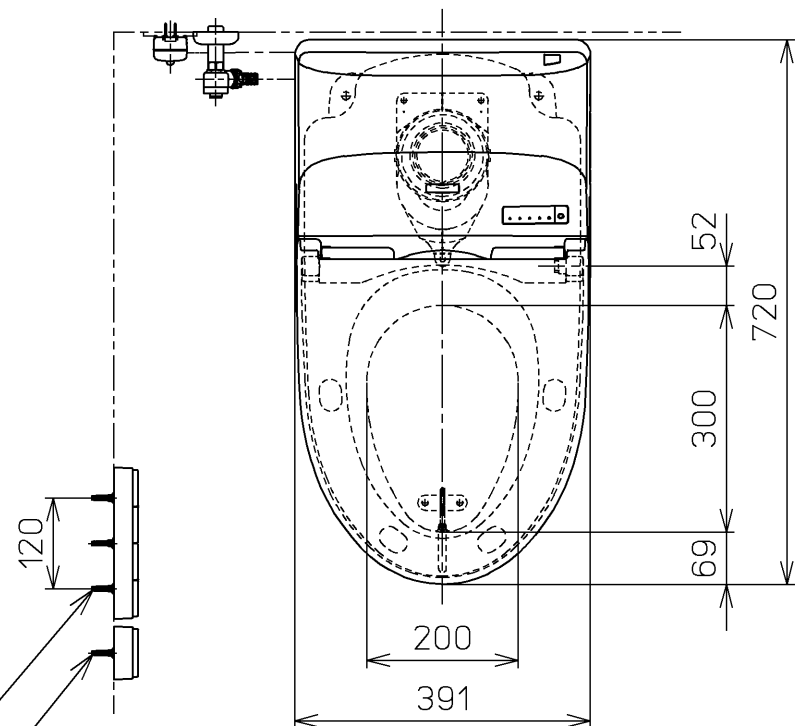

床給水仕様の場合

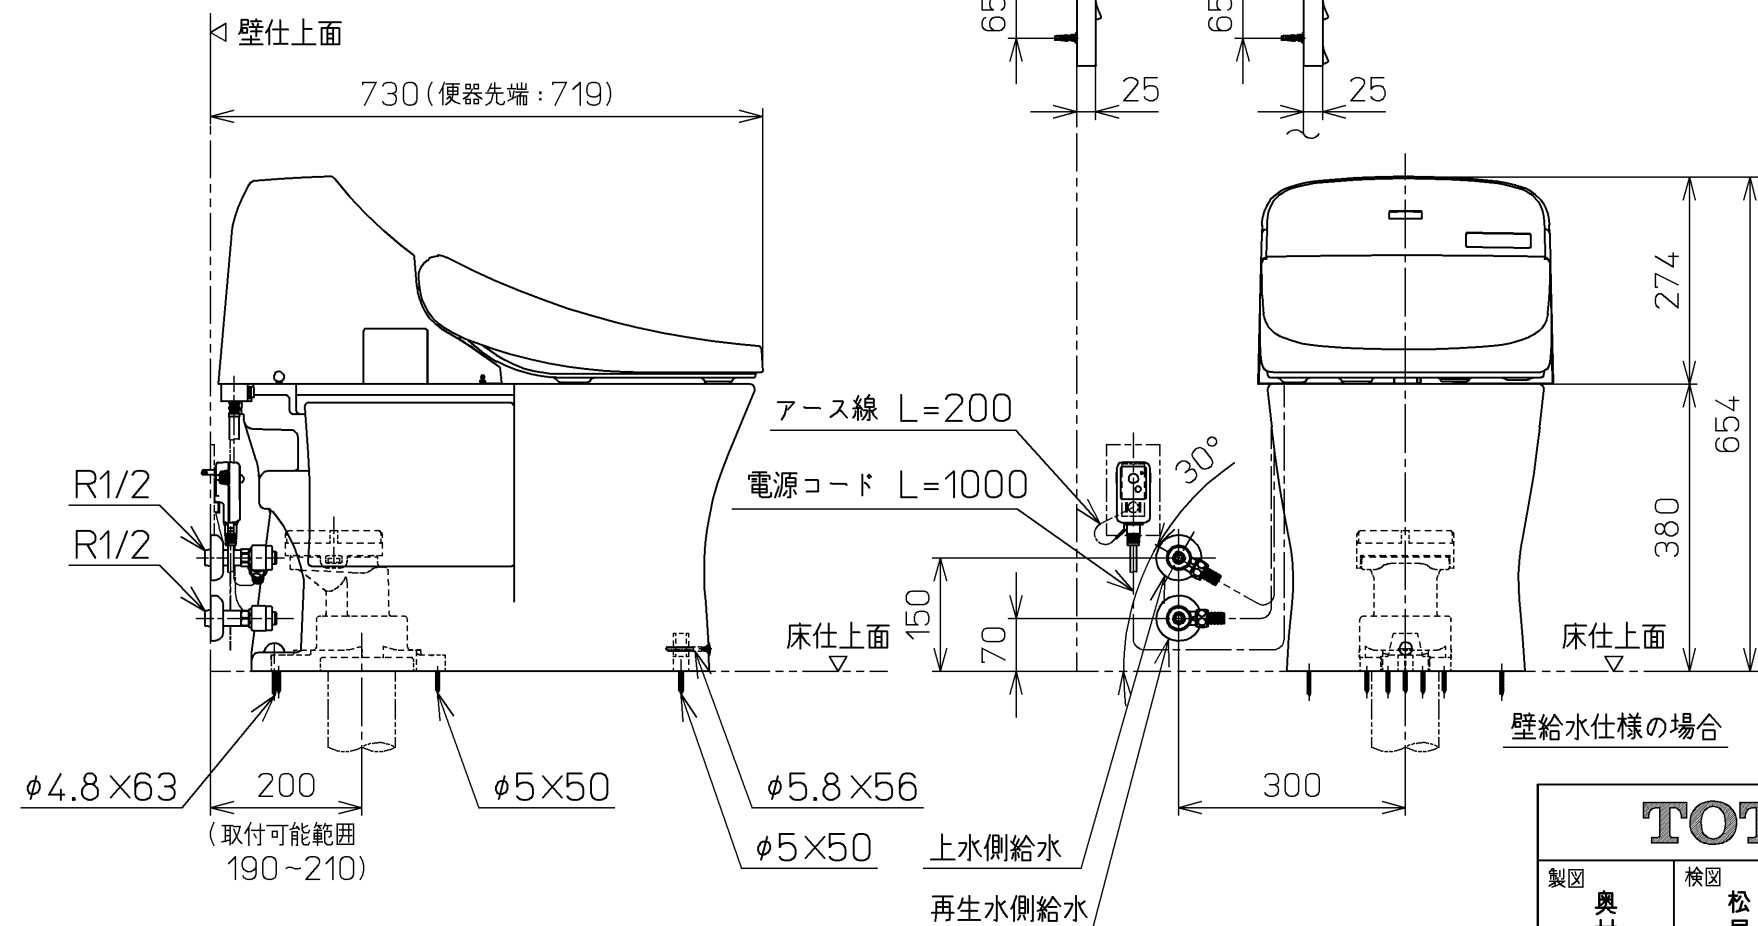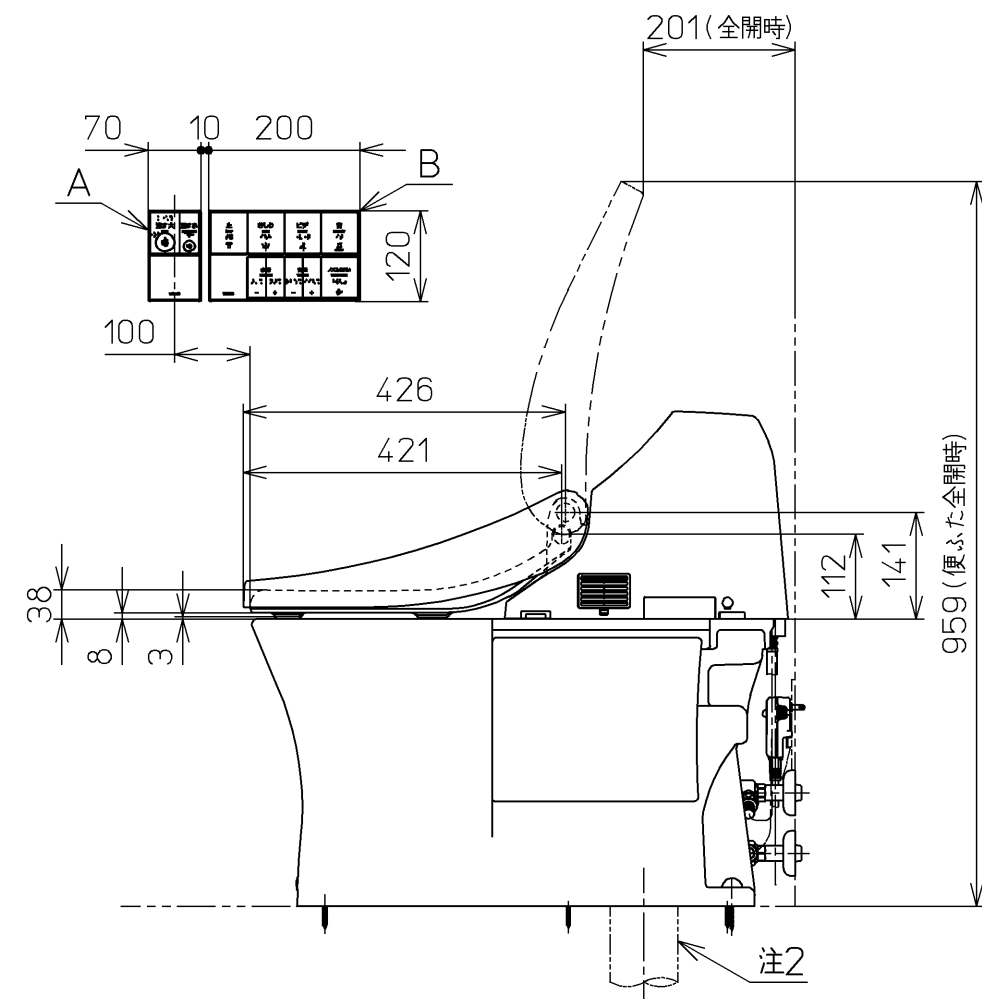

壁給水仕様の場合

TOTO				単位	名称
製図	検図	日付	尺度	mm	ウォシュレット一体形 便器パブリック向け
奥村 富	松尾 浩 松本 渉 高田 哲	17-12-15	1 : 10		品番
備考 一般地・流動兼用，S排水 擬音装置付き				機能部：TCF959SV15 陶器部：CS873B	図番
					CES959ST15 CES959ST15_A0100