


生産中止図面
200712

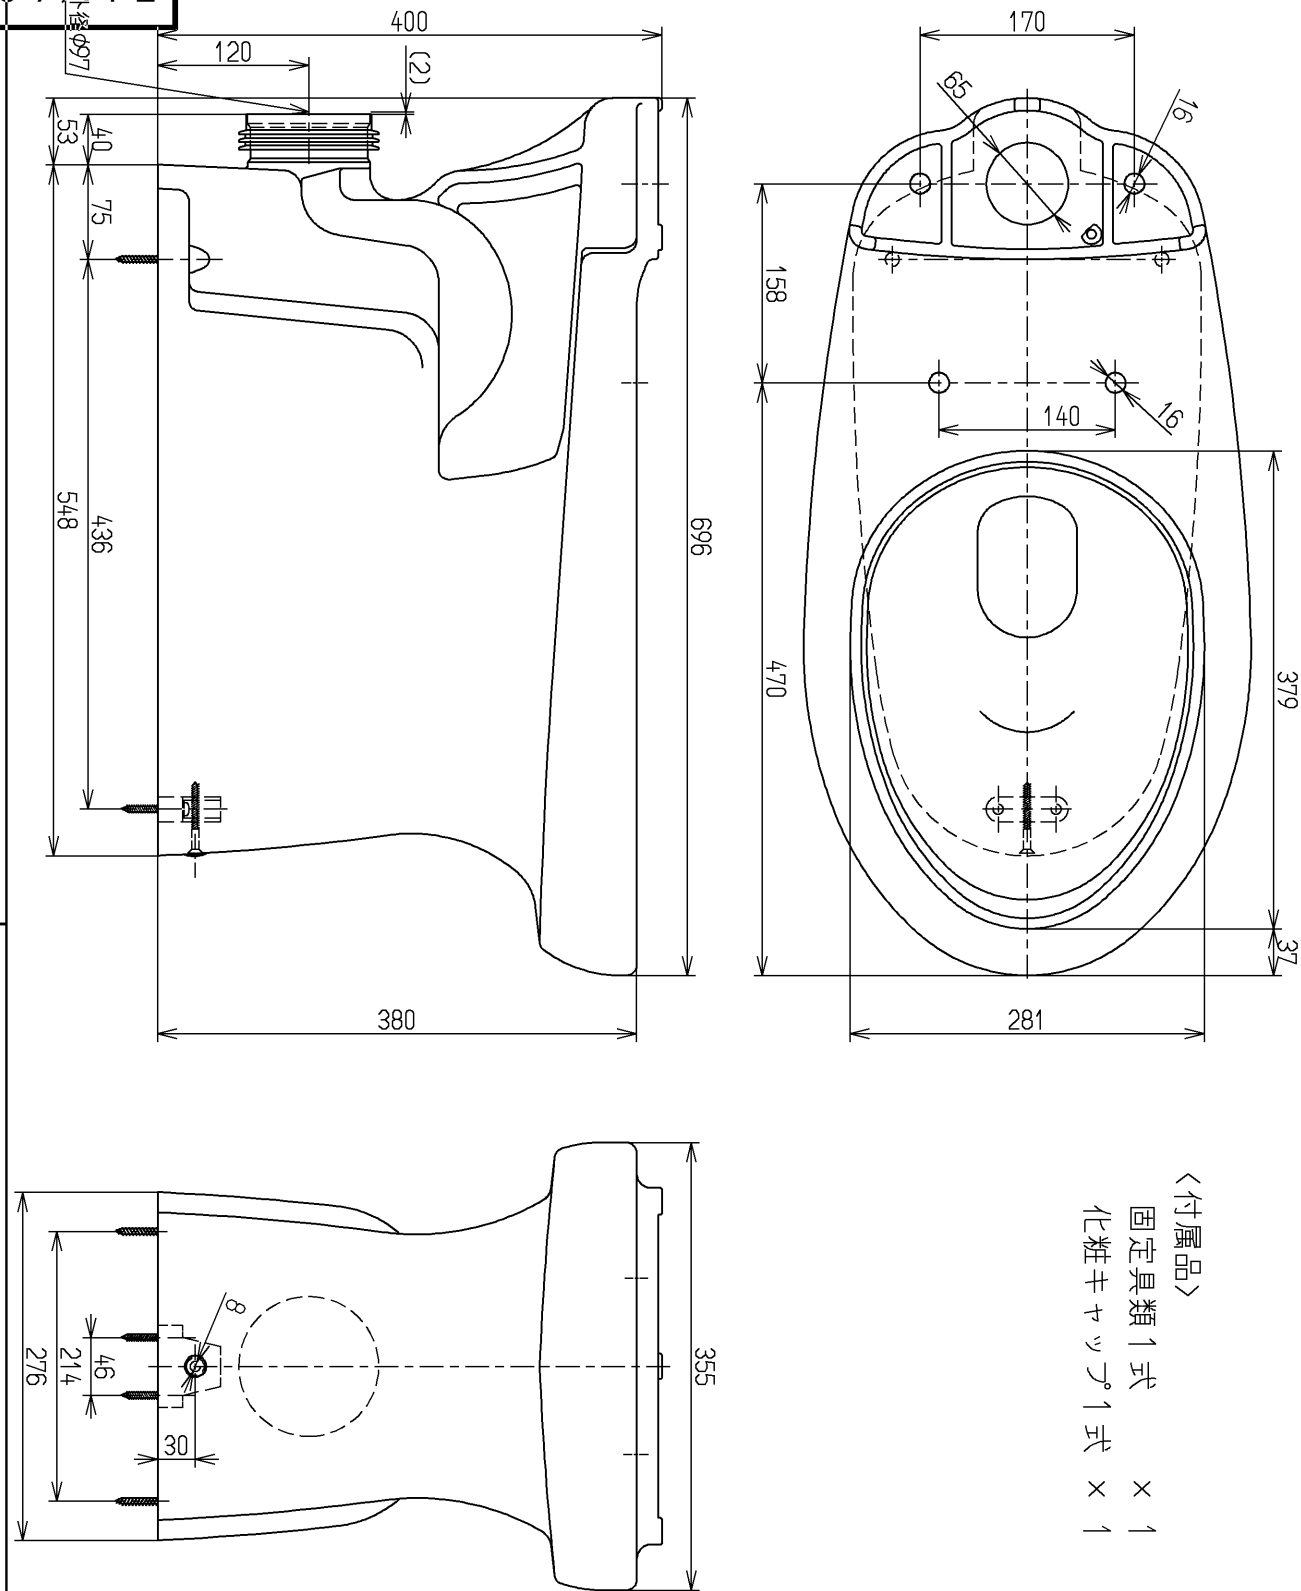

〈付属品〉
固定具類 1 式 × 1
化粧キャップ 1 式 × 1

TOTO			単位	名称
			m m	
製図	検図	日付	尺度	腰掛式タンク密結形床上排水防露便器
稲垣	稲垣	06.08.29	1 : 6	
備考				図番
				CS350BP