


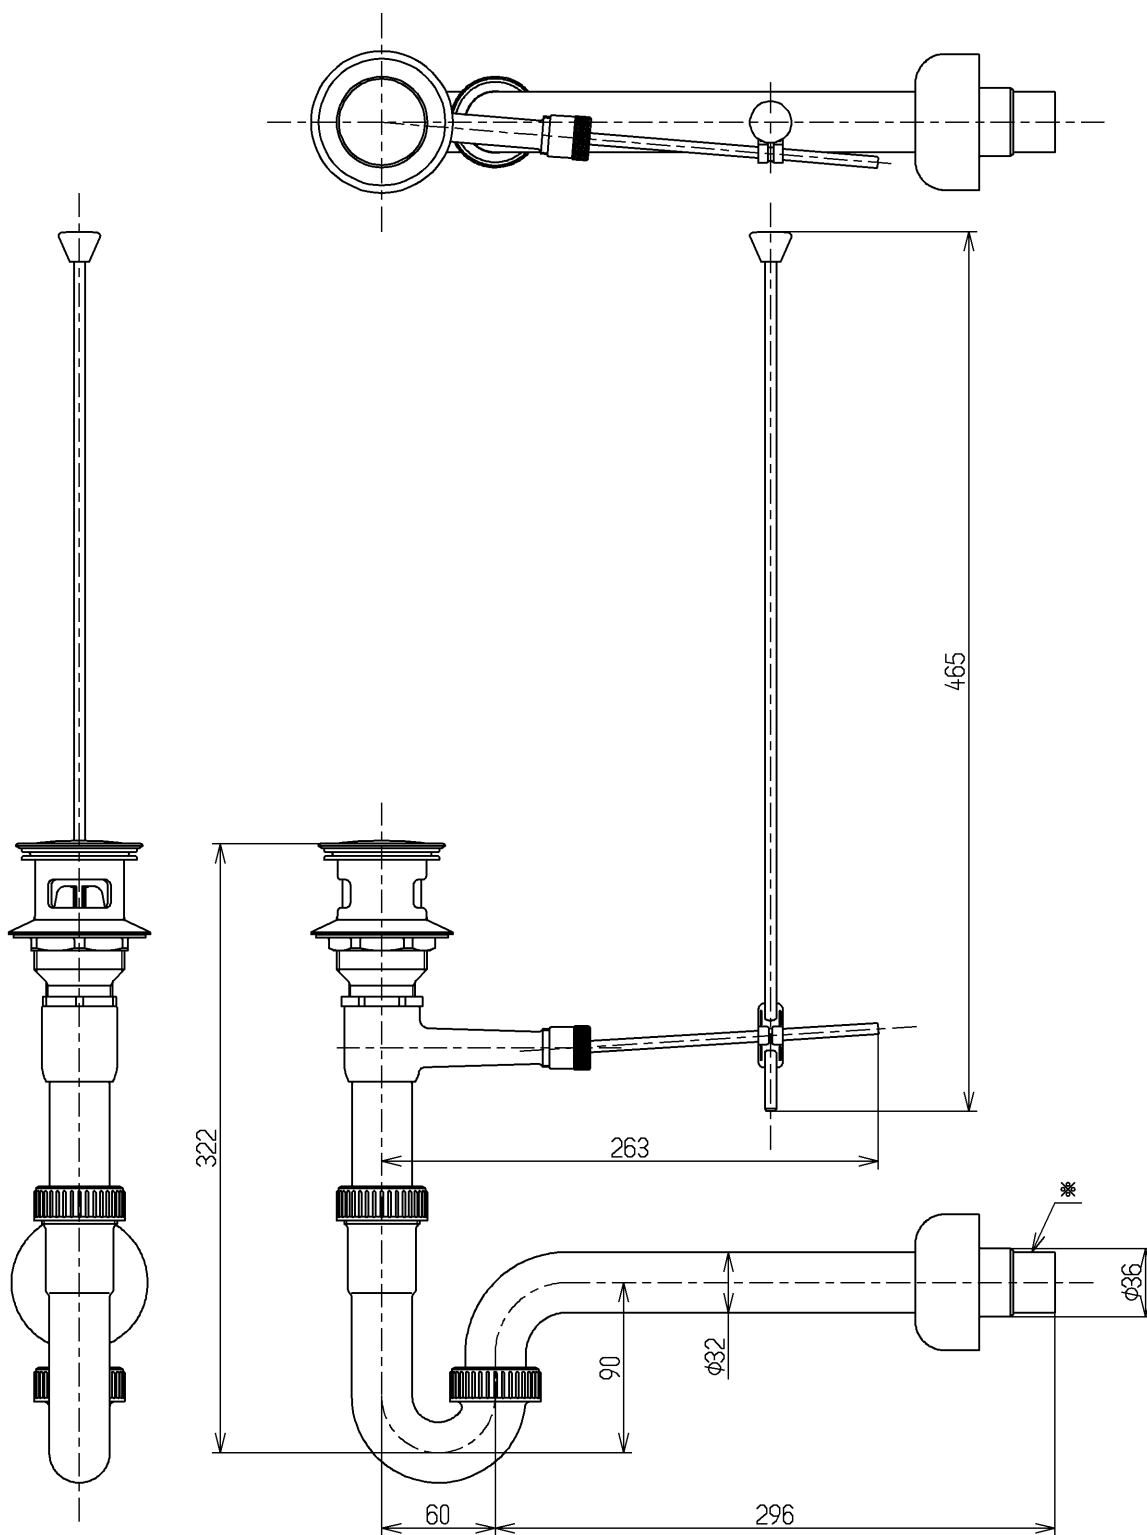

※：現場で排水パイプを必要長さにカットして使用する場合は壁差し込み代  
基準＝40以上確保

|             |          |                |             |                   |
|-------------|----------|----------------|-------------|-------------------|
| <b>TOTO</b> |          |                | 単位<br>mm    | 名称<br>壁排水金具       |
| 製図<br>有松    | 検図<br>坂元 | 日付<br>15.11.20 | 尺度<br>1 : 4 | 32mm、Pトラップ、ポップアップ |
| 備考          |          |                |             | 図番<br>T7P55       |