
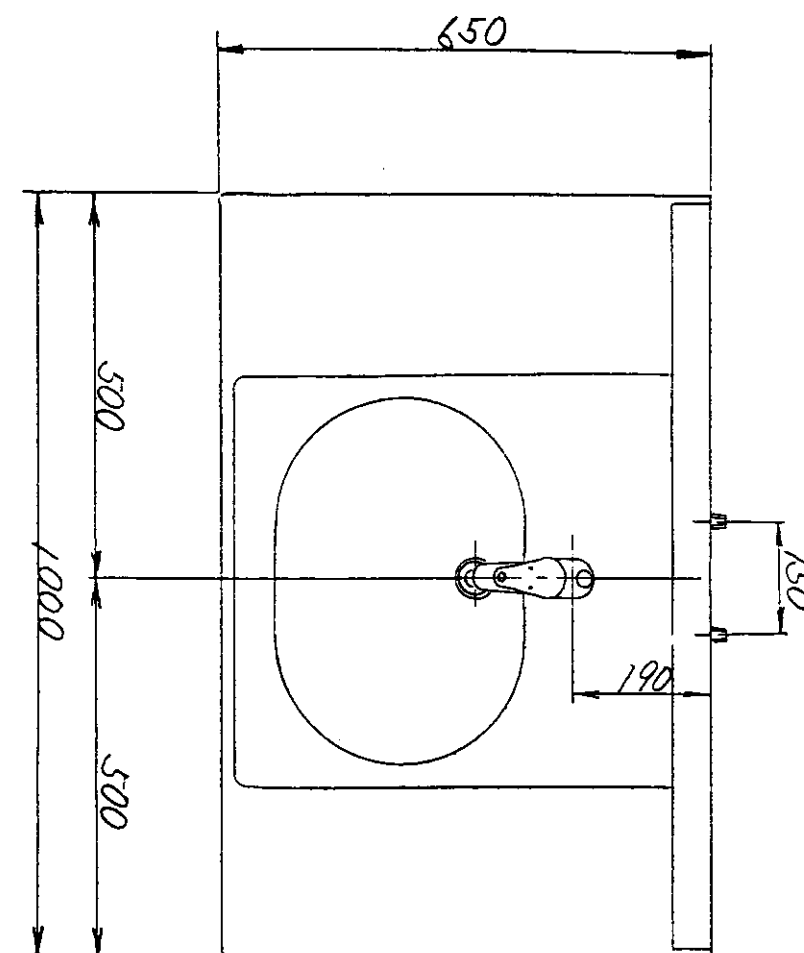


1 9 9 8 / 0 1

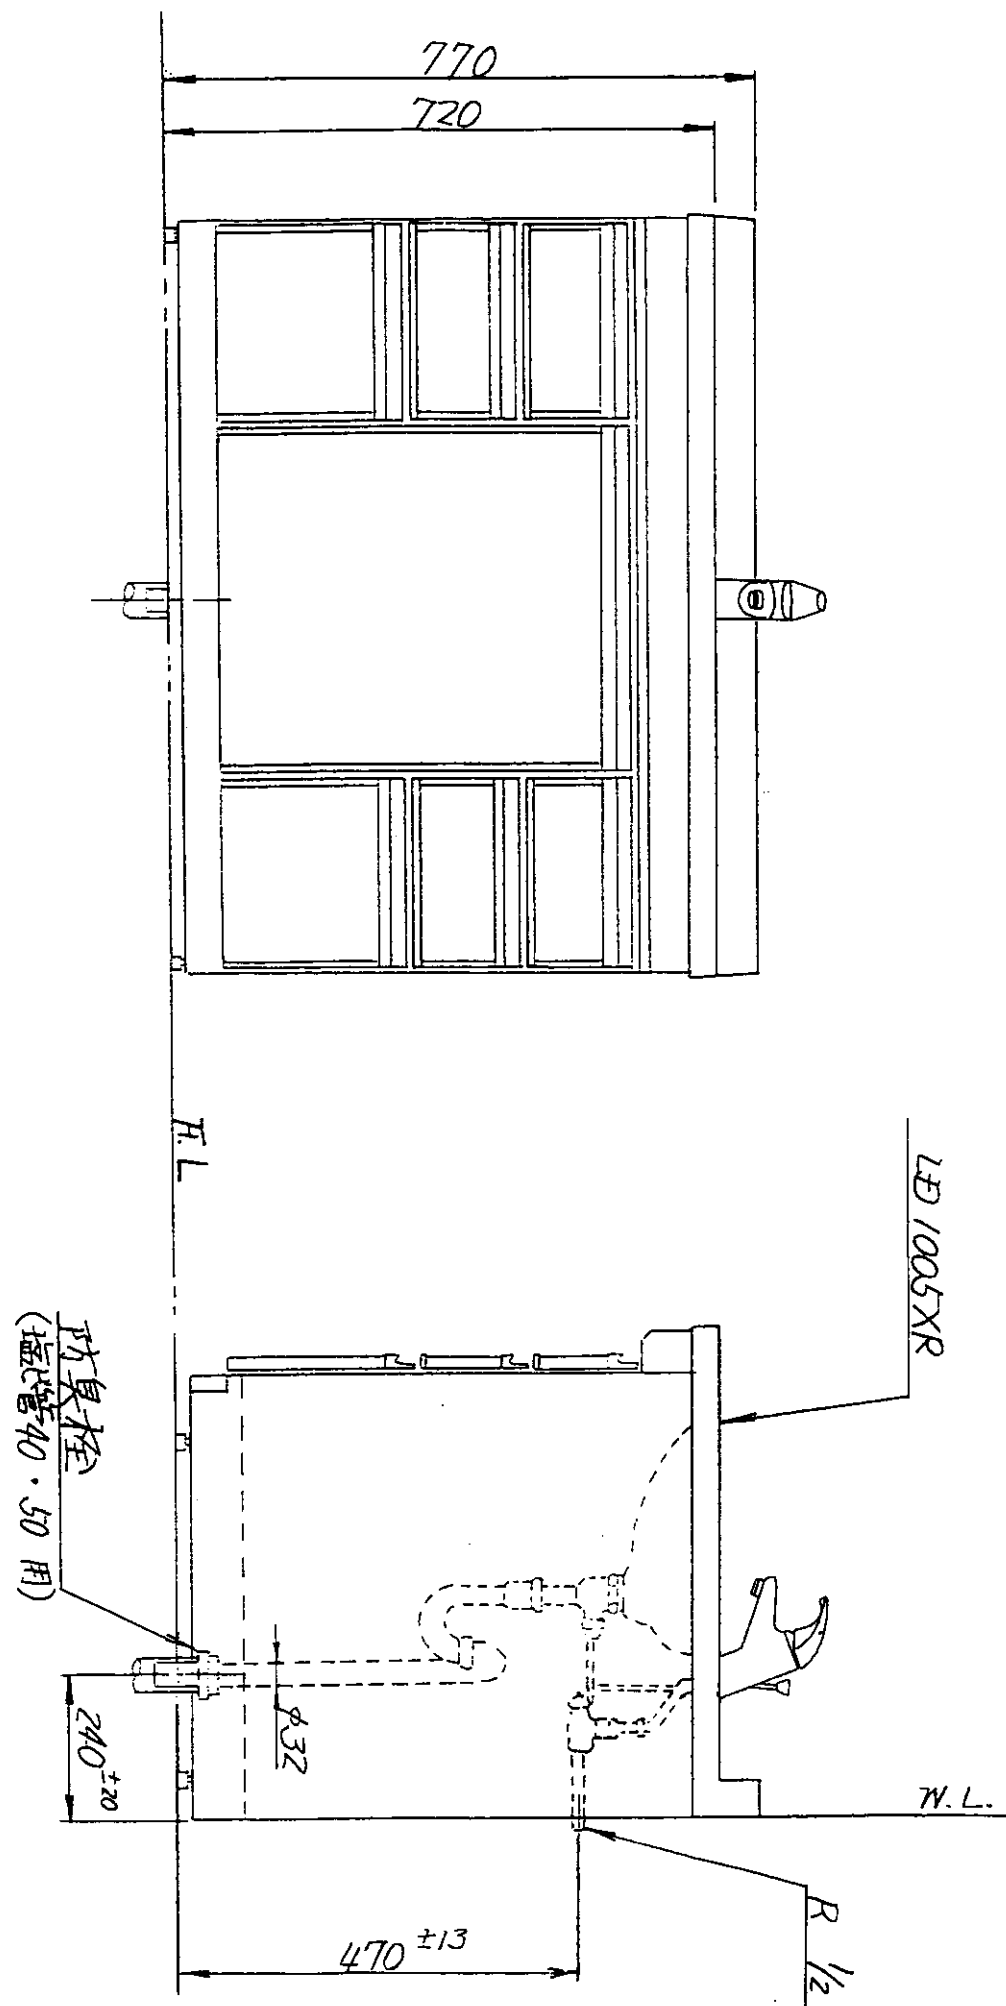

洗面番1色	扉1色
ハズテルアイホリ-	ベージズ(白ボタ柄)

※給水管工事配管吸収距離	円内±13mm
※排水工事配管吸収距離	円内±20mm

東陶機器株式会社		三角法	単位 mm	名称
製図 白石	検図	日付 96.6.12	尺度 1:10	洗面化粧台
備考				品番 LD1005XR

圖番 50LD: 00169