
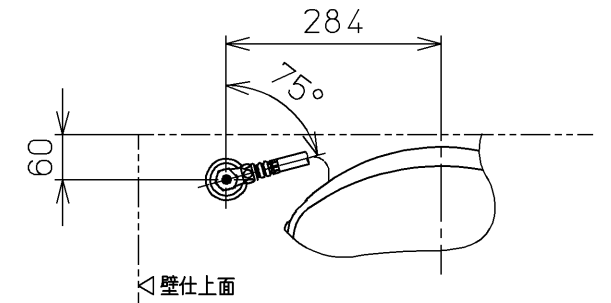



生産中止図面

2006/08

*定格 : AC100V-314W 50/60Hz


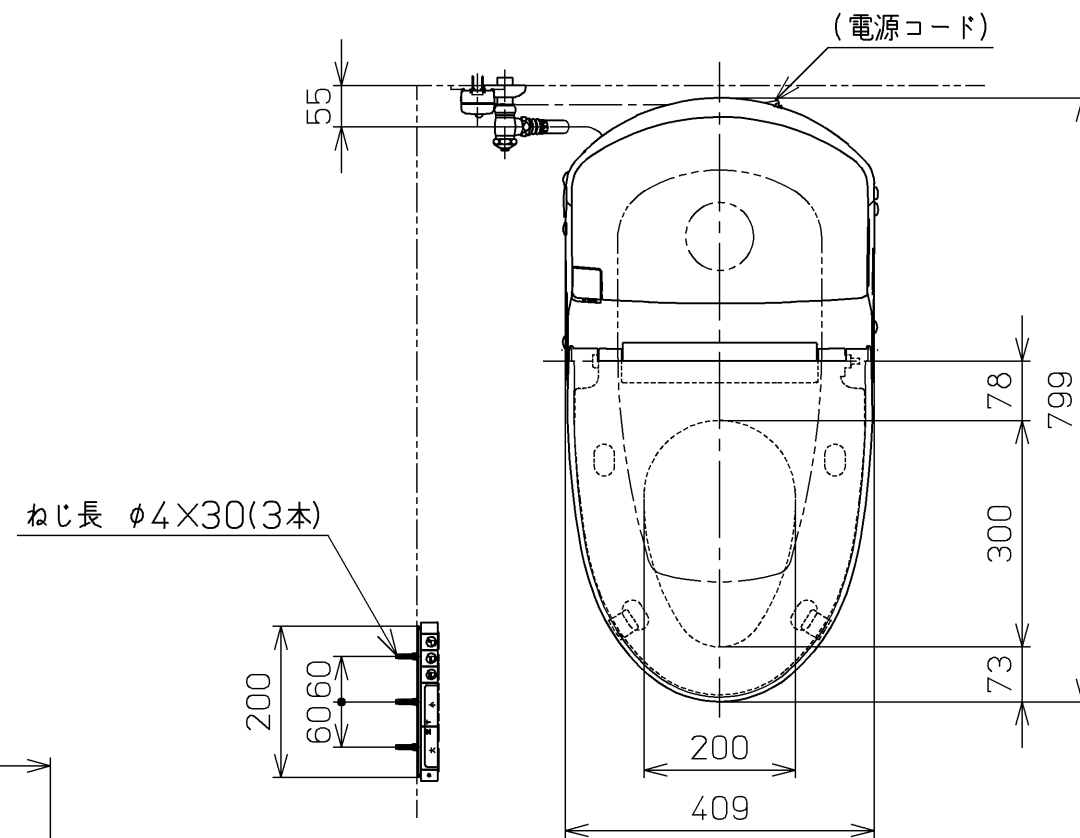


平面図

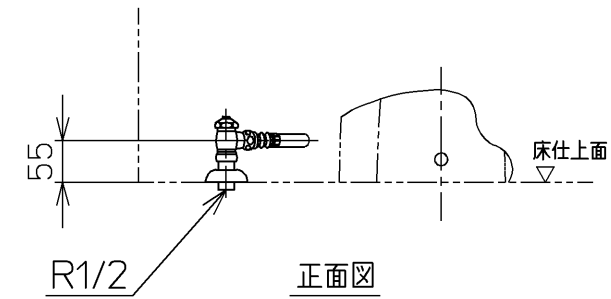


正面図

床給水仕様の場合

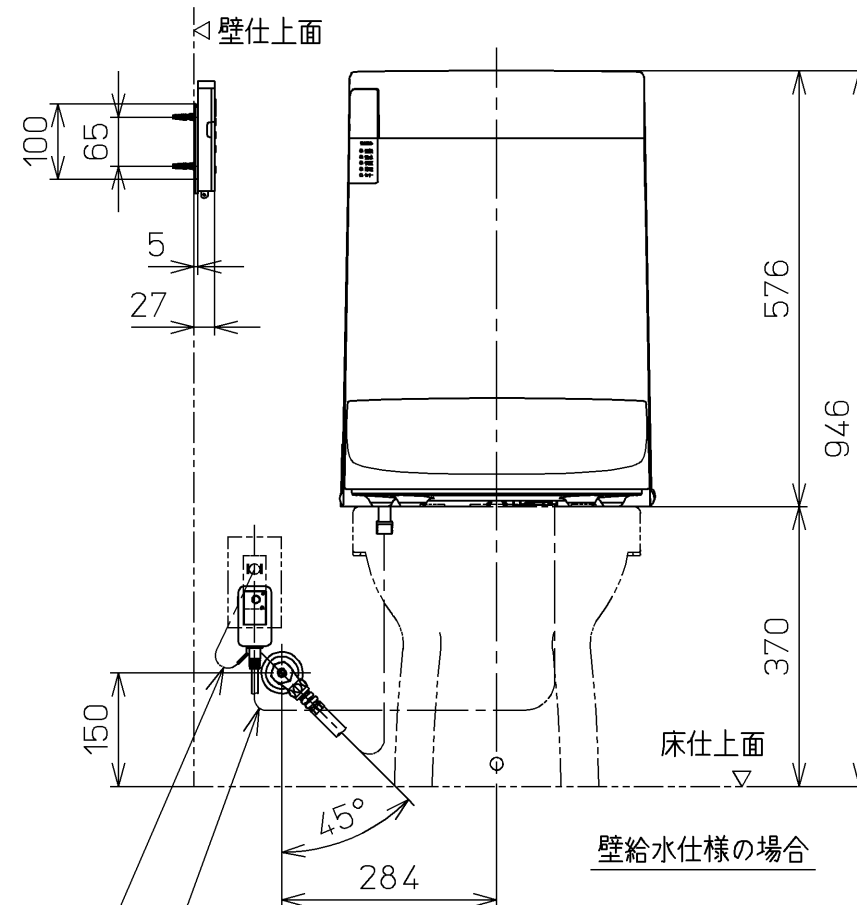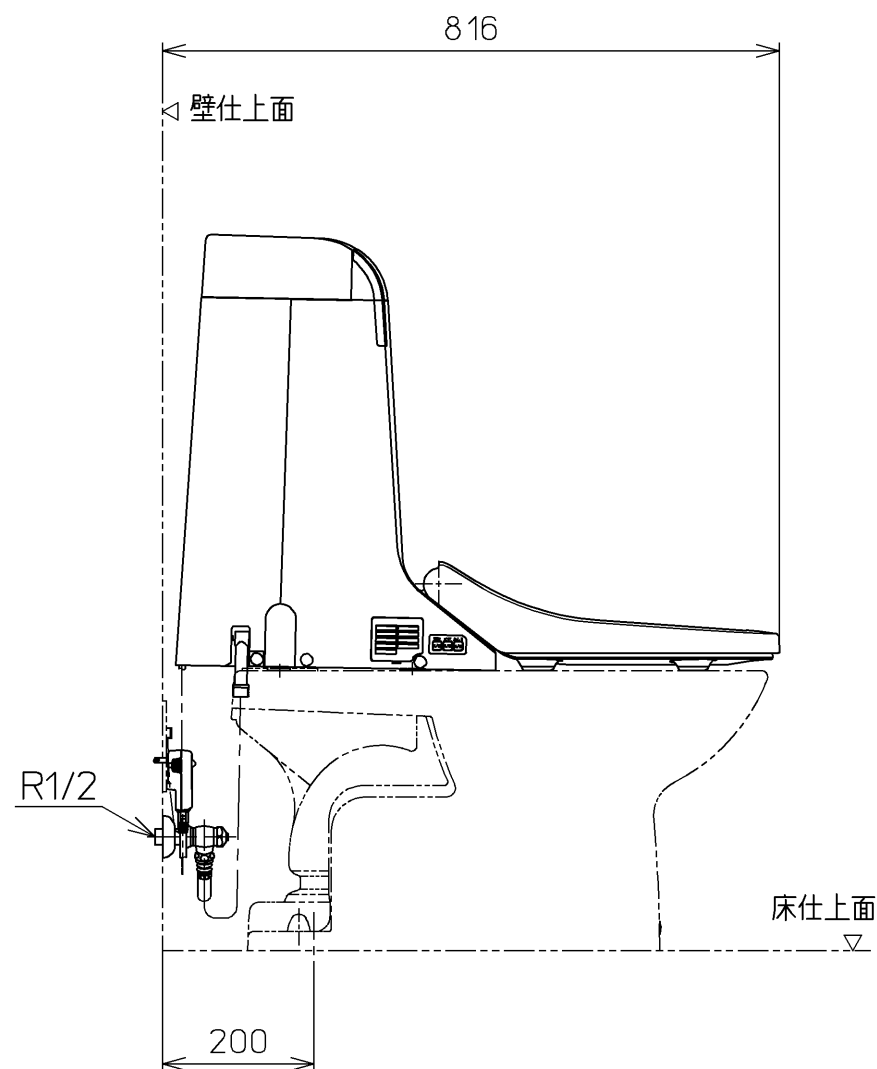

壁給水仕様の場合

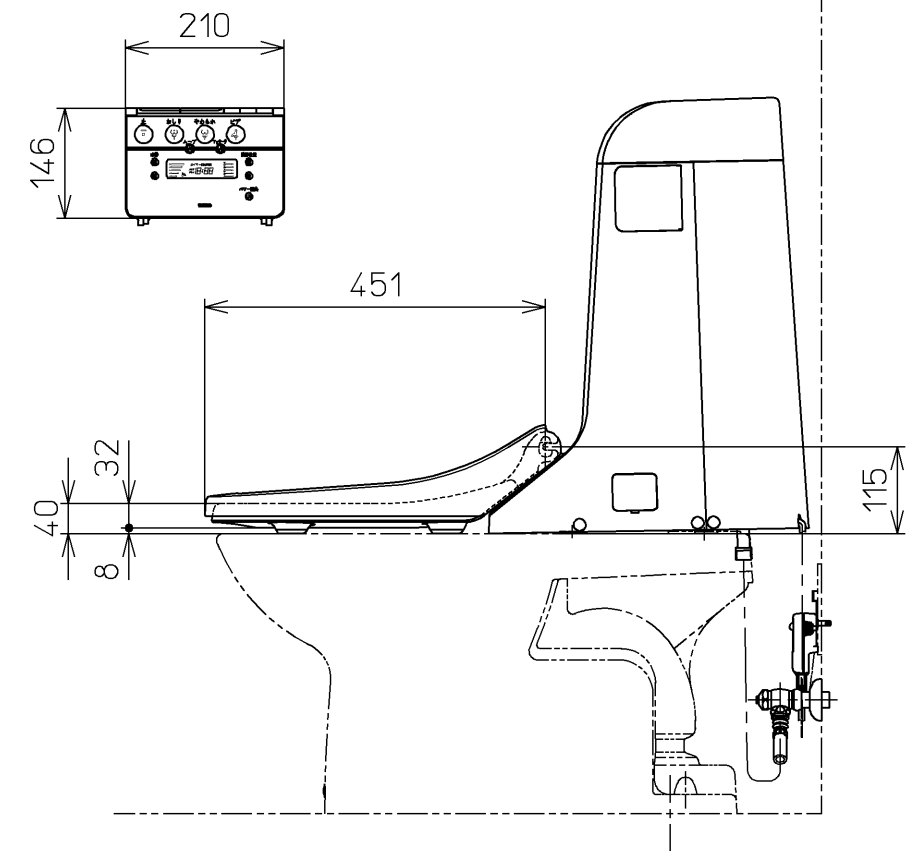

アース線 L=200





電源コード L=1000

TOTO		単位	mm	名称
製図	検図	日付	尺度	ウォシュレット一体形 取替機能部
南	松下 合田	05-10-13	1 : 10	品番
備考				TCF901E
C970/C970R/C970B/C970BR/ C970BP/C970BPR/CS971B/CS971BR 取付時				図番
				TCF901E=A1000
A3		ページNo.	2-1	(改)


生産中止図面

2006/08

*定格：AC100V-314W 50/60Hz

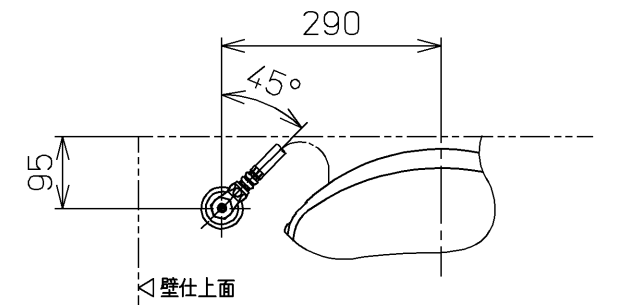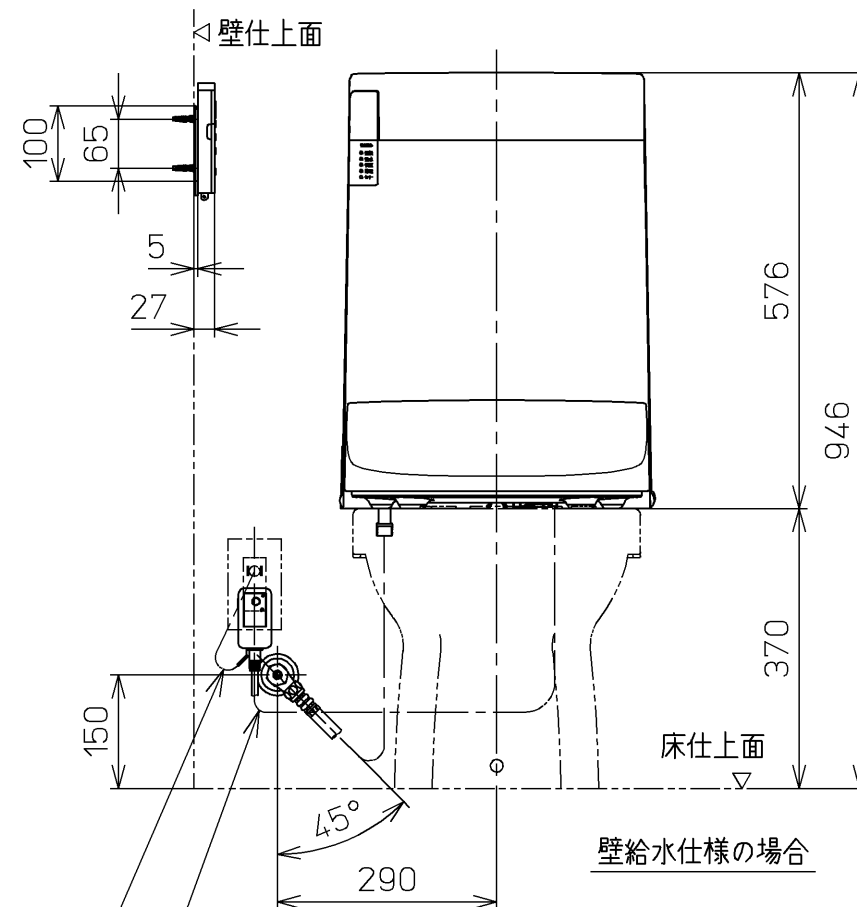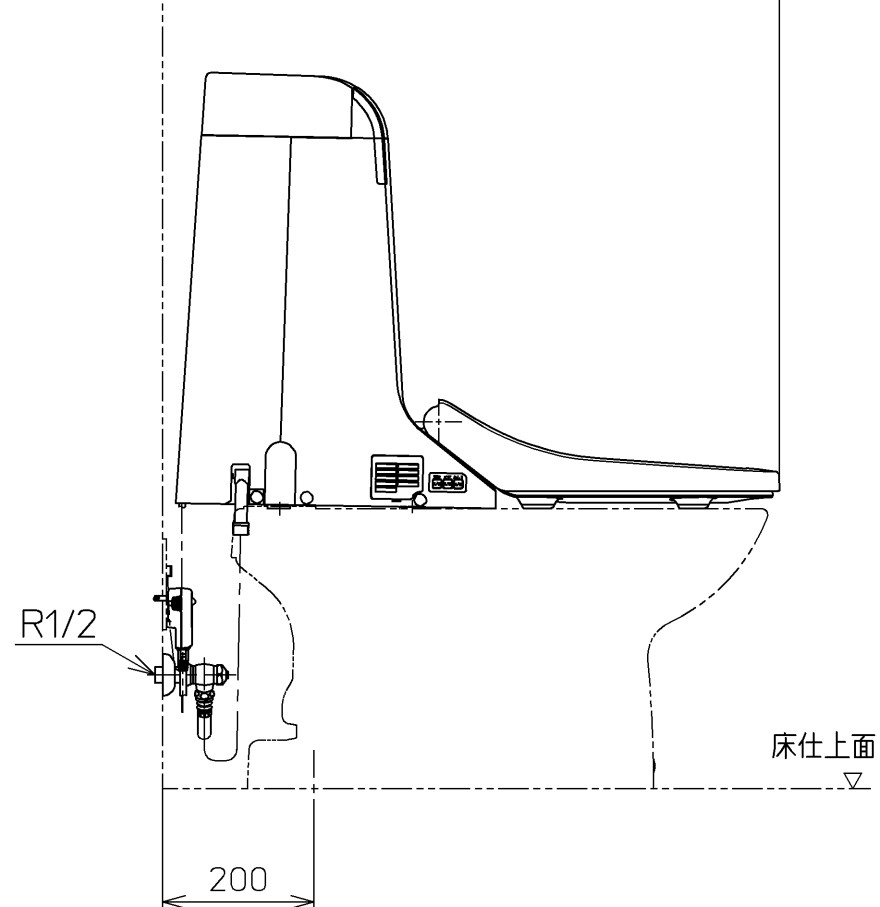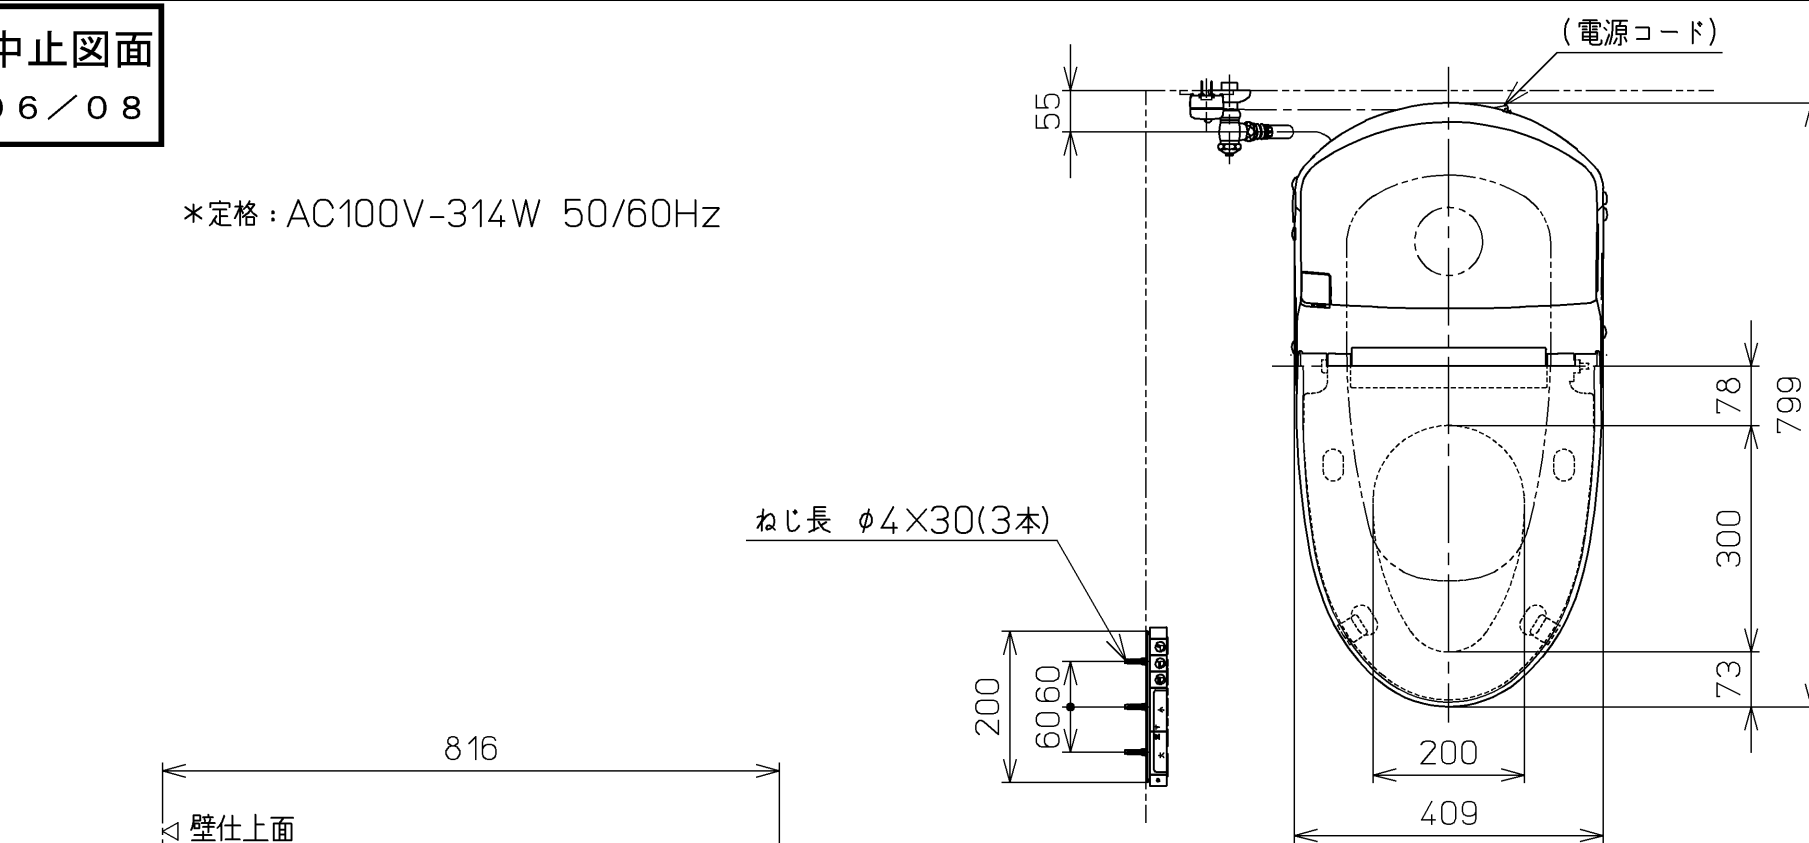


平面図

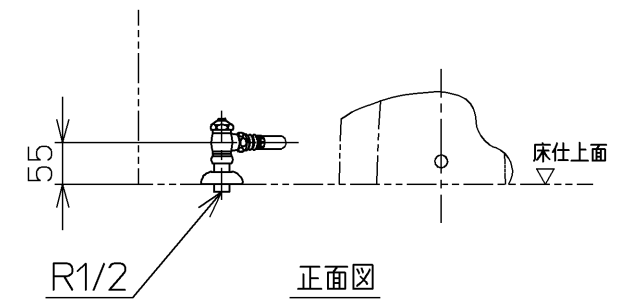

正面図

床給水仕様の場合

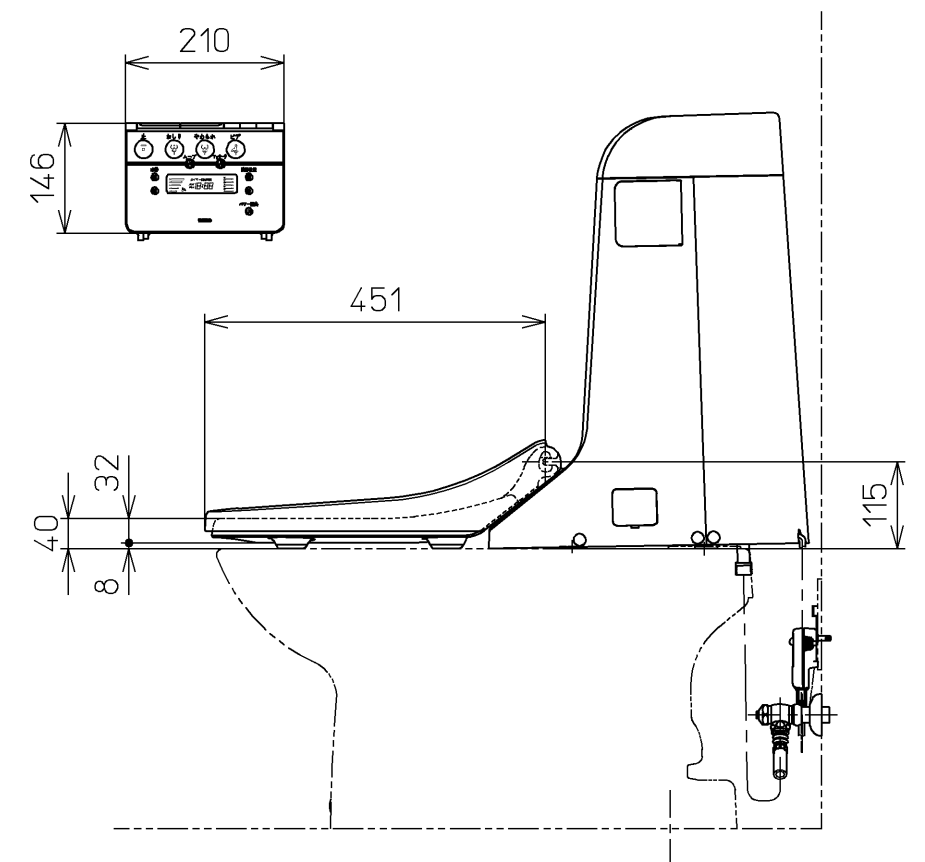

壁給水仕様の場合

アース線 L=200

電源コード L=1000

TOTO		単位	mm	名称
製図	検図	日付	尺度	ウォシュレット一体形 取替機能部
南	松下 合田	05-10-13	1 : 10	
備考				品番
C910/C910B 取付時				TCF901E
				図番
				TCF901E=A2000
A3				ページNo. 2-2 (改)