



生産中止図面
2012/05

No.	品名	個数	仕様
①	伸縮パイプ	1	SUS304
②	ブラケット	4	ABS 色：ホワイト


A

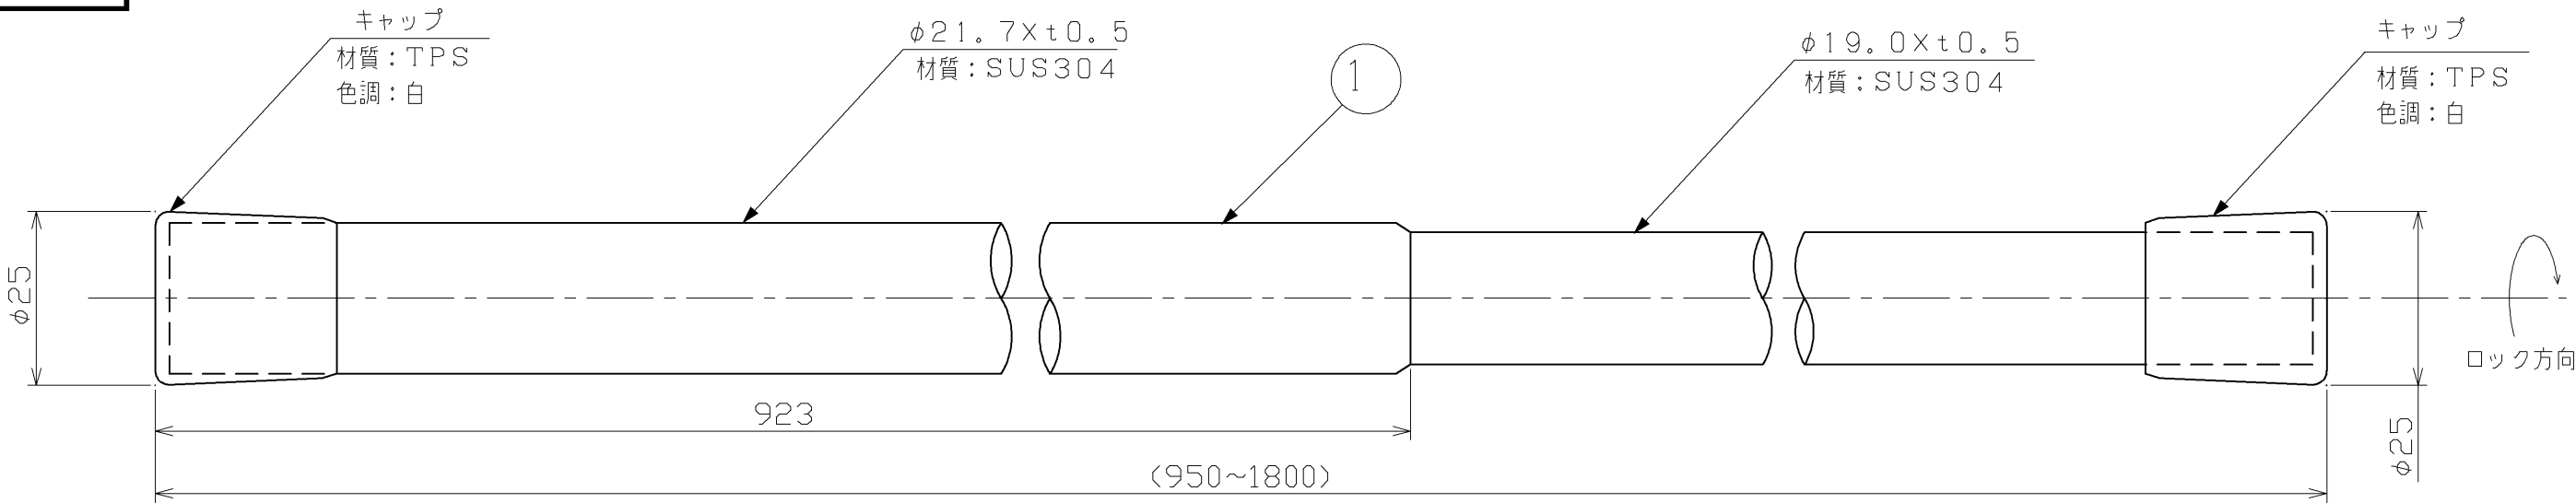

B

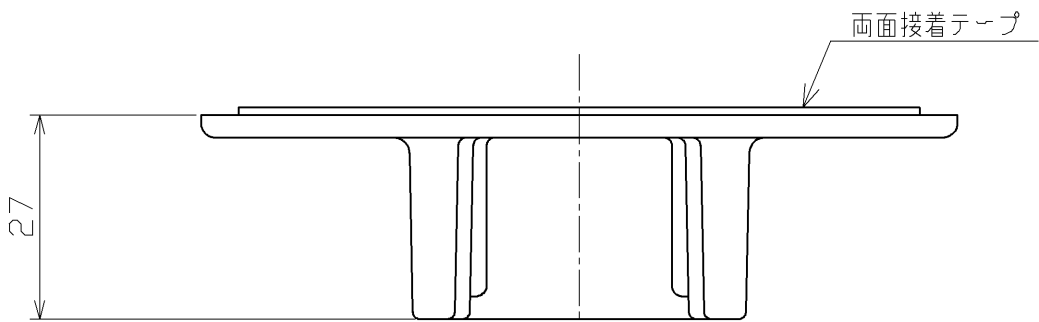

C

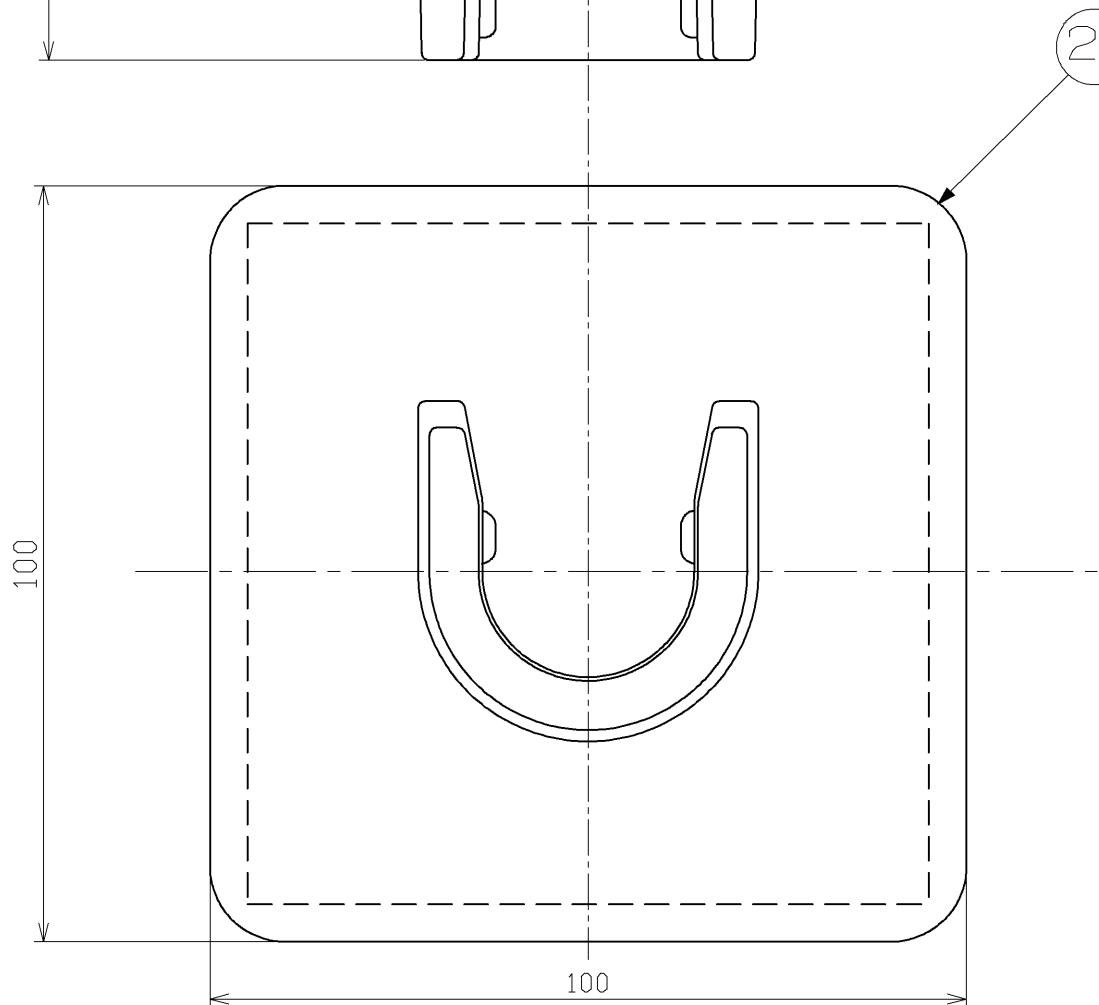

D

TOTO			単位 mm	名称
製図 大城	設計 江原	検図 関	尺度 1 : 1	ランドリーパイプ
備考			日付 2008.08.24	品番 TYR500S
			() 符号	ページ 1 / 1

A

B

C

D