

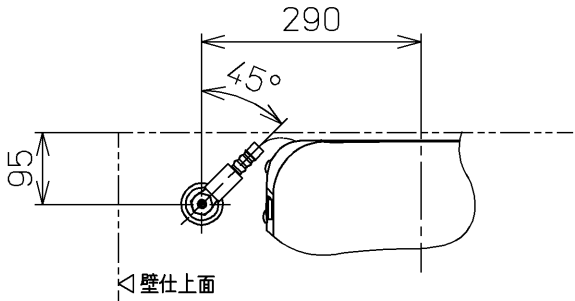
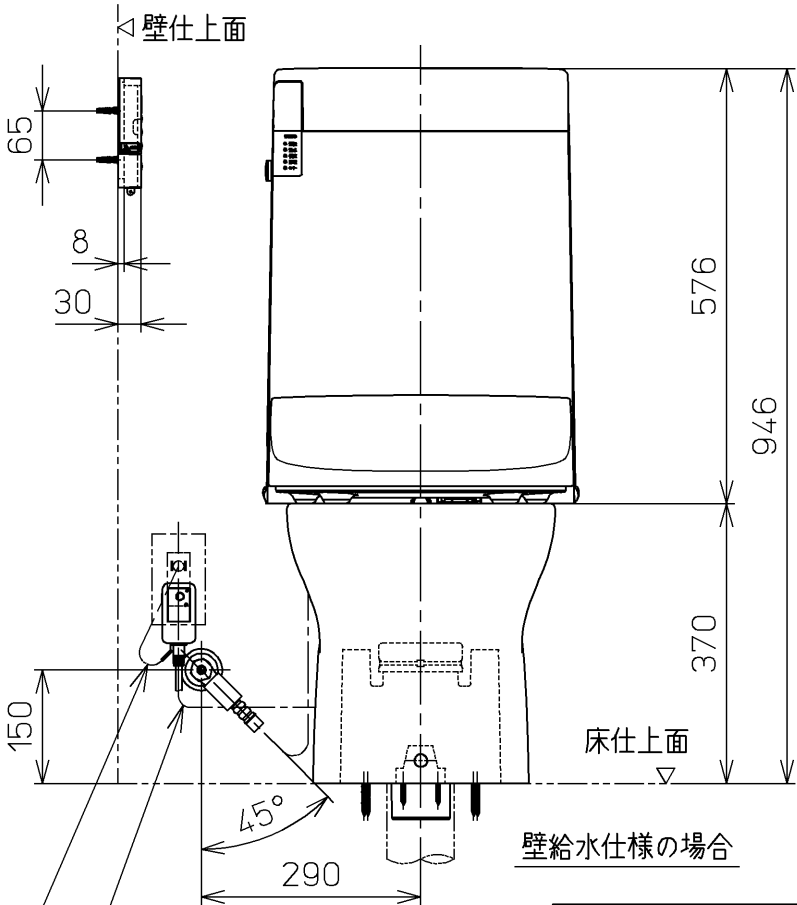
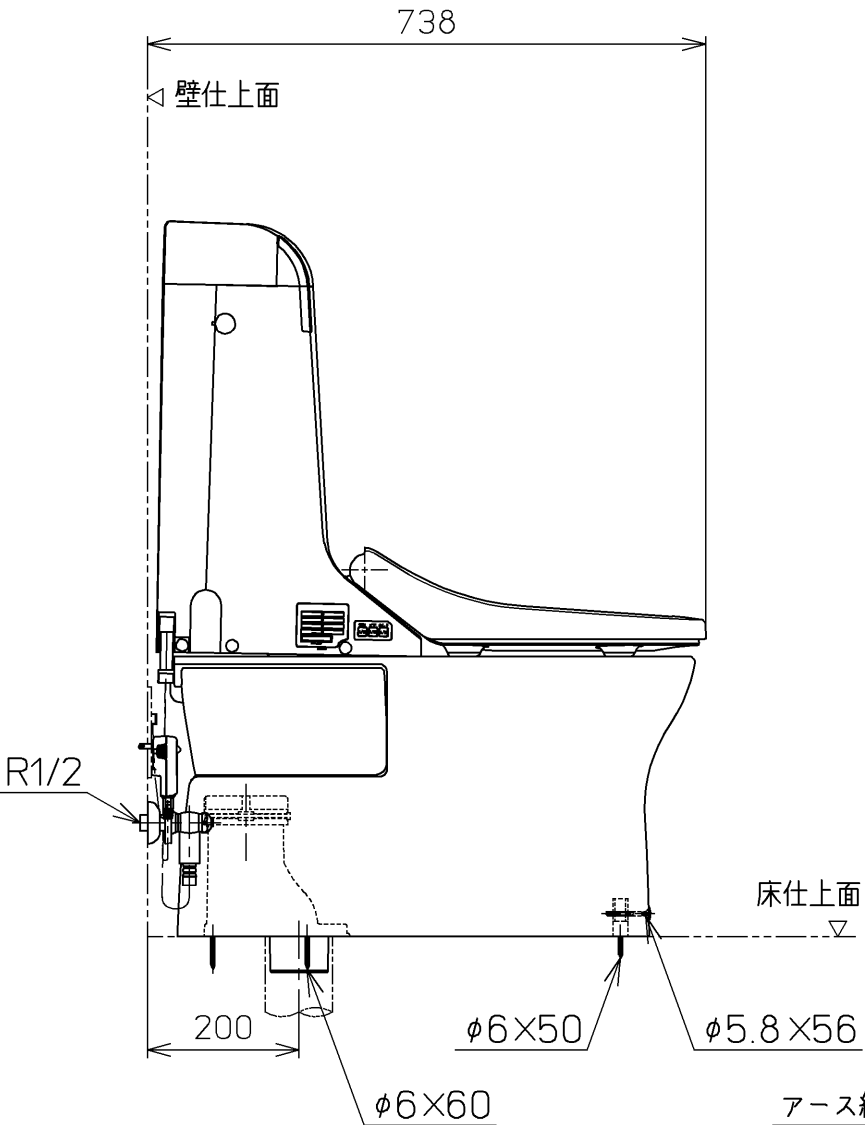


*定格：AC100V-450W 50/60Hz
注1：75，100塩ビ管(VU，VP75・100)共用
塩ビ管の排水ソケットとの接合：床仕上げ面同一

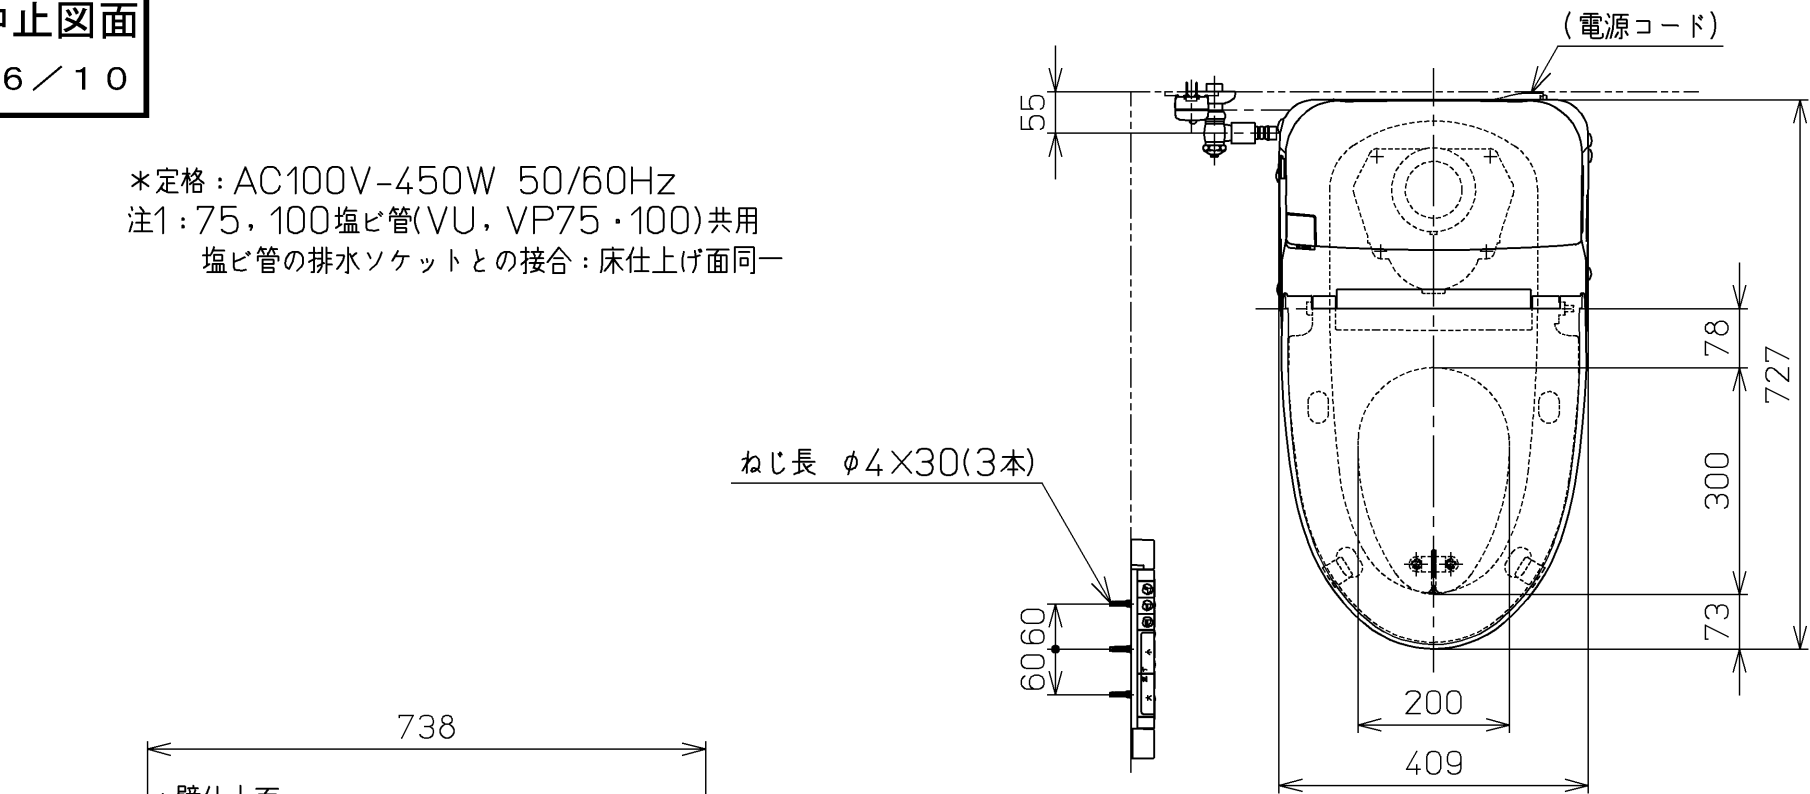


平面図

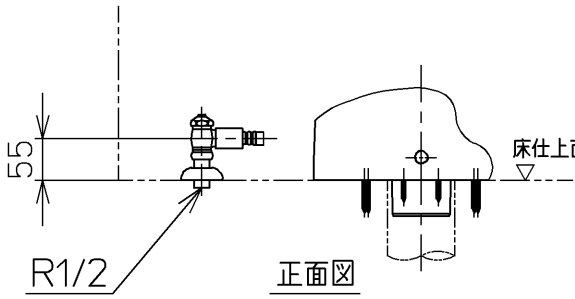

正面図

床給水仕様の場合

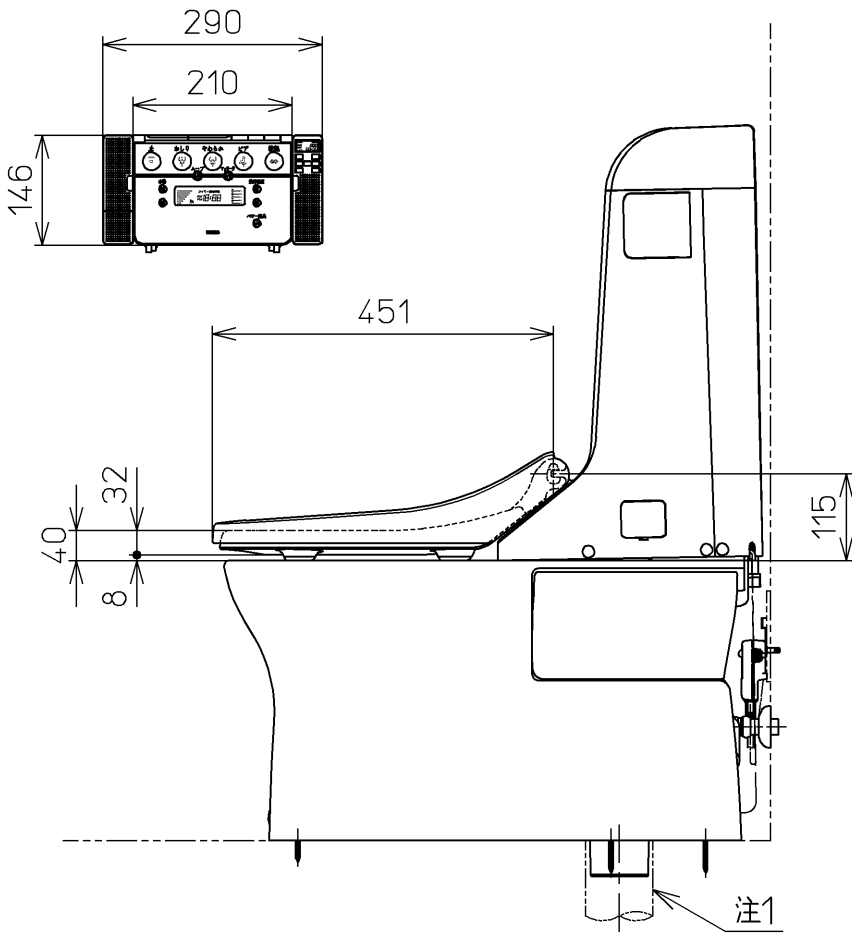

注1

アース線 L=200

電源コード L=1000

TOTO		単位	mm	名称
製図	検図	日付	尺度	ウォシュレット一体形便器
南	松下 合田	05-05-18	1 : 10	品番
備考				CES9092FY
サイホンゼット式防露便器 壁・床共通給水仕様 流動方式				図番
				CES9092FY=A1010
A3				ページNo. 1-1 (改)