

生産中止図面

2013/04

|               |              |
|---------------|--------------|
| フラッシュバルブ使用水質  | 水道水仕様        |
| 左右勝手          | Lタイプ         |
| 電気温水器         | あり（おまかせ節電あり） |
| 洗浄ボタン プレートカラー | グレー          |

| 色番   | 汚物流し・紙巻器カラー |
|------|-------------|
| #SC1 | パステルアイボリー   |
| #NW1 | ホワイト        |

■トイレパック設置前のご注意

フレーム設置前に建築、配管、電気工事を行ってください。  
本図面2枚目以降に事前施工情報を示します。  
現場にて事前に工事区分の確認をしてください。

■トイレパック使用上のご注意


- ・ライニングに水がかからないようにしてください。  
（ライニング内には電気部品が入っており、火災や感電・故障の原因になります。  
また、前板やフレームなどの腐食につながります。）
- ・洗浄ボタンには水をかけないでください。  
（故障の原因となります。）
- ・紙巻器には水をかけないでください。  
（部材や下地が腐食することで商品が脱落するおそれがあります。）

■器具仕様一覧


| 内訳                | 仕様                                                                    | 数  |
|-------------------|-----------------------------------------------------------------------|----|
| 汚物流し              | 壁掛フチなしトルネード汚物流し 色：左表参照                                                | 1  |
| フラッシュバルブ          | オートクリーンC 専用埋込タイプ 洗浄水量8L<br>AC100V 50/60HZ<br>定格消費電力：常時2W以下、バルブ作動時4W以下 | 1  |
| 洗浄ボタン             | タッチスイッチ洗浄 色：左表参照                                                      | 1  |
| 水栓金具              | シングルレバーブルアウト水栓                                                        | 1  |
| 電気温水器             | 先止め式 容量：約3L<br>AC100V 50/60HZ 定格消費電力：600W                             | 1  |
| 水石けん入れ            | 横形水石けん入れ 容量：0.35L                                                     | 1  |
| 紙巻器               | ワンタッチ紙巻器（ワンハンドカット機能付） 色：左表参照                                          | 1  |
| 鏡                 | ステンレス（鏡面仕上げ） サイズ：180×190                                              | 1  |
| 排水フランジ            | スリップイン式 排水継手付 VPまたはVU75用                                              | 1  |
| 前板                | ポリオレフィン系樹脂積層鋼板 色：プレーンホワイト                                             | 1式 |
| 甲板                | アクリル系人工大理石「アクレーゼ」 色：スモークホワイト                                          | 1  |
| 幅木                | ステンレス（ヘアライン仕上げ）                                                       | 1式 |
| 設置フレーム            | 溶融亜鉛めっき鋼板                                                             | 1式 |
| 洗浄管、スパッド、フレーム設置部材 | 専用タイプ同梱                                                               | 1式 |

注：配管部材は含まれておりません。別途現場にて用意してください。

注：コンセント、電気配線部材は含まれておりません。別途現場にて用意してください。

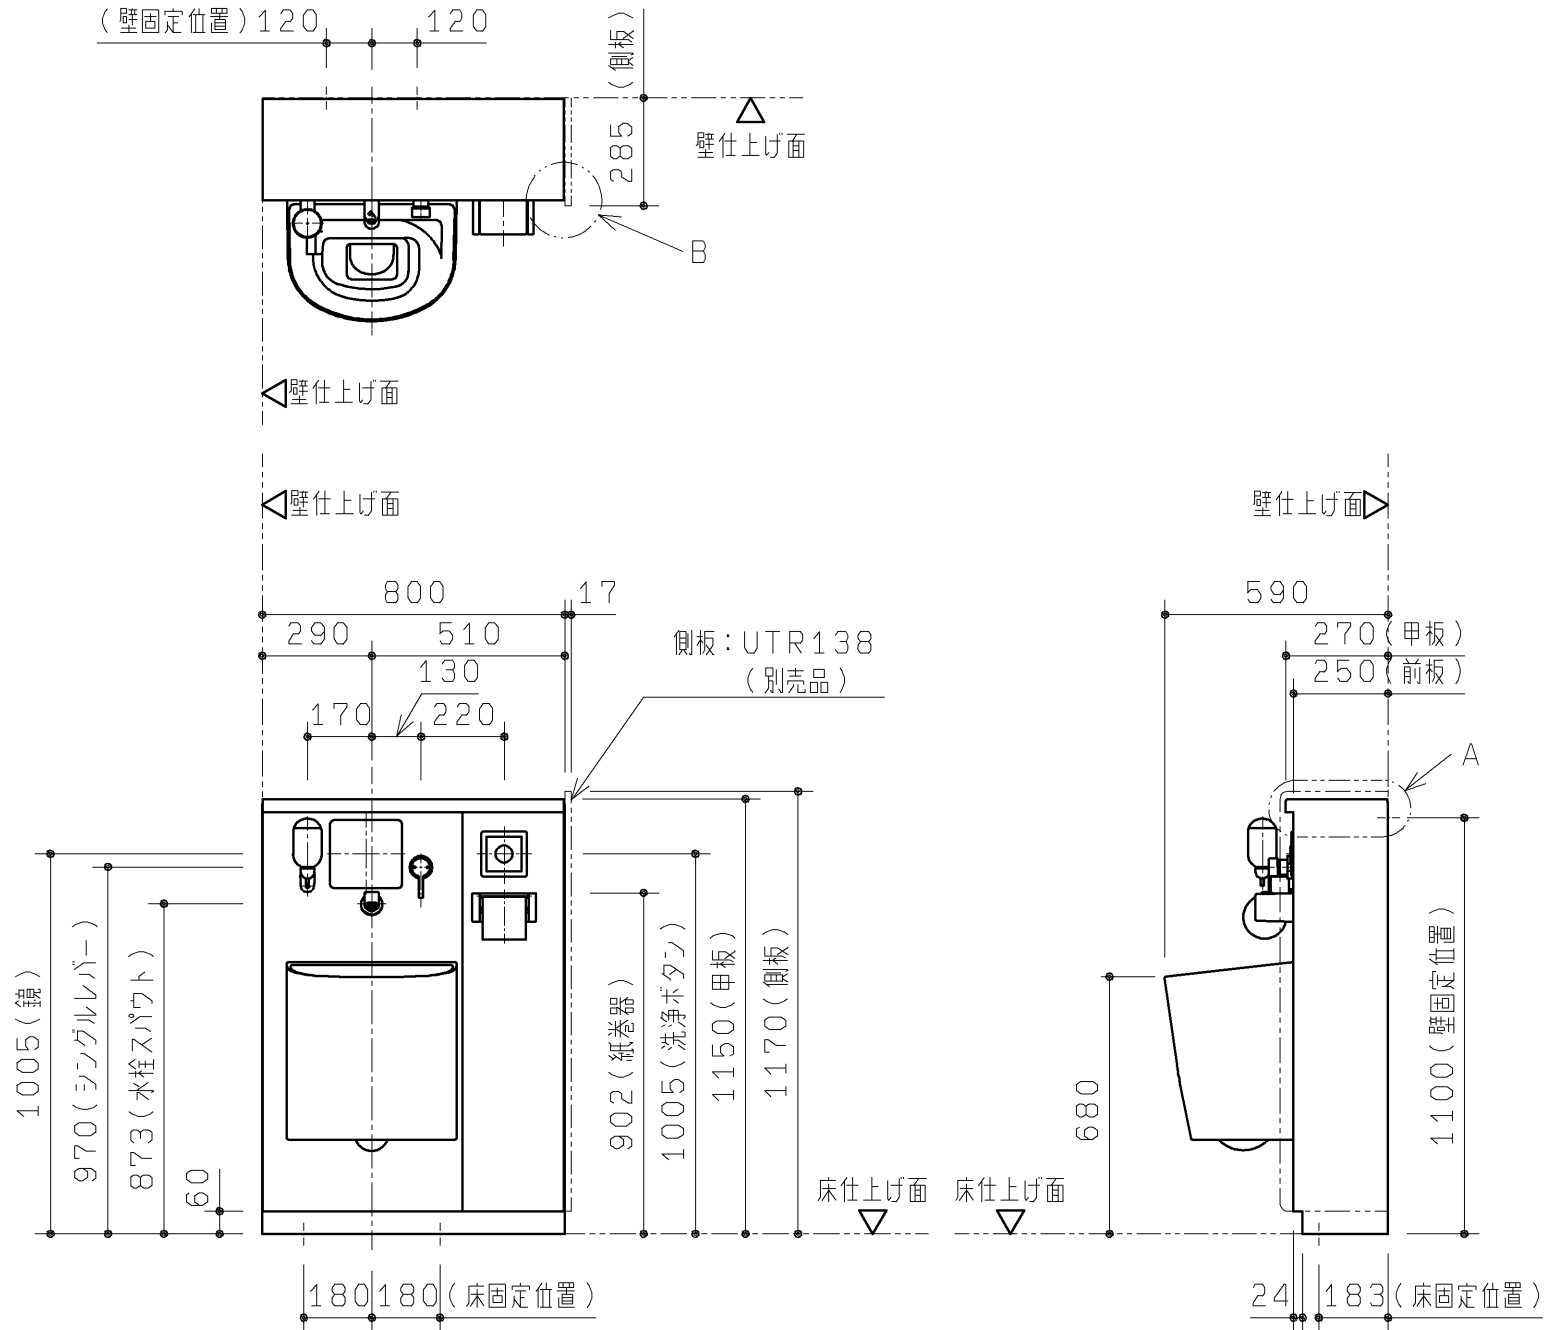

※本図は向かって右側に側板を設置した場合の想定をしています。  
左側に側板を設置することも可能です。

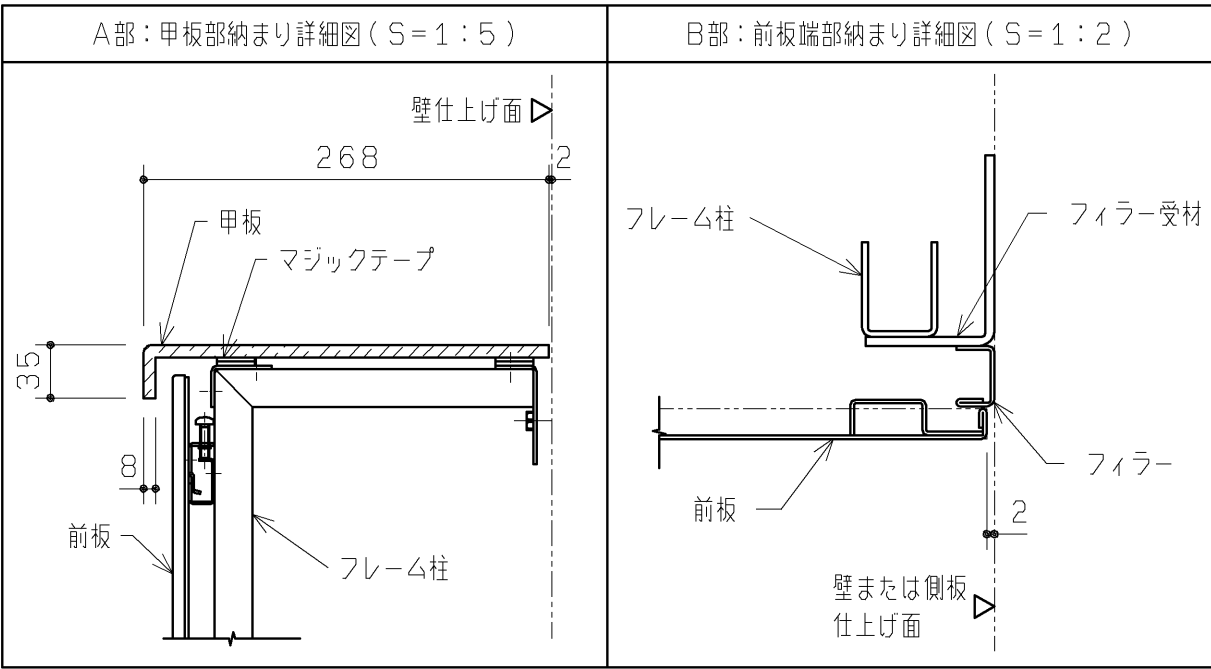


|                   |           |                |            |                          |
|-------------------|-----------|----------------|------------|--------------------------|
| <b>TOTO</b>       |           | 第三角法           | 単位<br>mm   | 名称<br>オストメイト対応トイレパック 外観図 |
| 製図<br>吉良          | 検図<br>坂岡本 | 日付<br>10.12.01 | 尺度<br>1:20 | 品番<br>UAS71LSG           |
| 備考<br>図面 全4枚中の1枚目 |           |                |            | 図番<br>UAS71LSG=01        |

- ・下地別のフレーム固定部材を右表に示します。  
下地によっては、設置部材を別途用意していただく必要があります。  
また、下地別の壁・床固定部の納まり詳細図を下図に示します。
- ・壁下地が鋼製下地の場合、フレームを強固に固定できるように  
あらかじめ、右図に示す  部を含めた十分に広い範囲を  
JAS規格相当の耐水合板  $t \geq 12$  以上（または鋼板  $t \geq 2.3$  以上）  
にて補強してください。

| 壁下地                    | 壁固定部材                                  |                   |
|------------------------|----------------------------------------|-------------------|
| コンクリート<br>(仕上げ厚35mm以内) | グリップアンカーM8 めねじタイプ<br>下穴φ12、深さ:仕上げ厚+40  | 同梱                |
| 鋼製下地+耐水合板t12以上         | タッピンねじ φ6×50                           | 同梱                |
| ALC<br>(仕上げ厚35mm以内)    | ALCアンカーM8 めねじタイプ<br>下穴φ14、5、深さ:仕上げ厚+65 | UTR805<br>(オプション) |
| コンクリートブロック             | 接着系アンカーなど                              | 現場手配              |

|                        |                                    |    |
|------------------------|------------------------------------|----|
| 床下地                    | 床固定部材                              |    |
| コンクリート<br>(仕上げ厚35mm以内) | アンカー-M8 めねじタイプ<br>下穴φ12、深さ：仕上げ厚+40 | 同梱 |

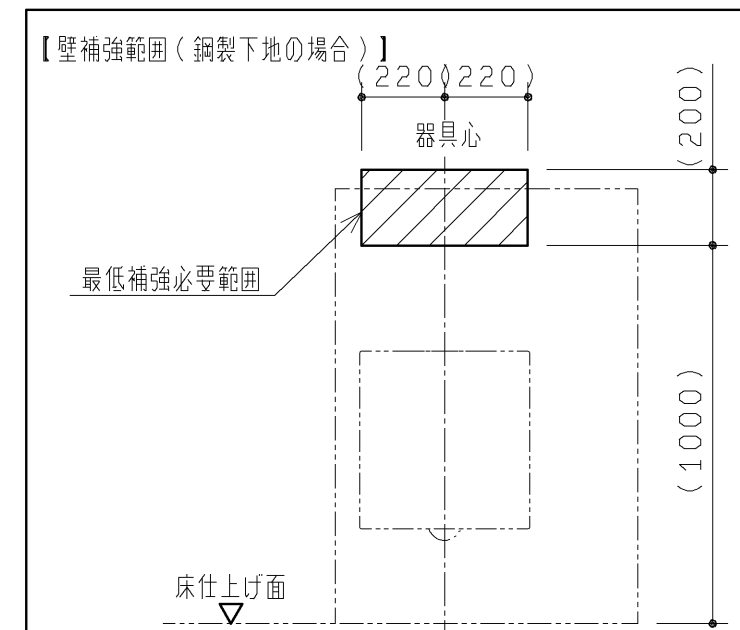

| コンクリートに固定するとき        | 鋼製下地（LGS）＋耐水合板に固定するとき                        | ALCに固定するとき                                                                                  |
|----------------------|----------------------------------------------|---------------------------------------------------------------------------------------------|
| <p>※1 仕上げ厚35mm以内</p> | <p>※1 耐水合板張りできない場合は、鋼板t2.3以上を壁裏に入れてください。</p> | <p>※1 ALCに固定するときは品番：UTR805を別途手配してください。<br/>         ※2 仕上げ厚35mm以上になると付属のボルトが使用できなくなります。</p> |

前板: 化粧鋼板

幅木: ステンレス  
(ヘアライン仕上げ)

スラブ面 床仕上げ面

アジャスターボルト M8

固定ボルト M8

アンカー M8

15

60




24

68


40

|    |           |
|----|-----------|
| 図番 | UAS7=L=02 |
|----|-----------|



配管部材は商品に含まれておりません。別途現場にて用意してください。

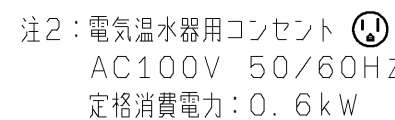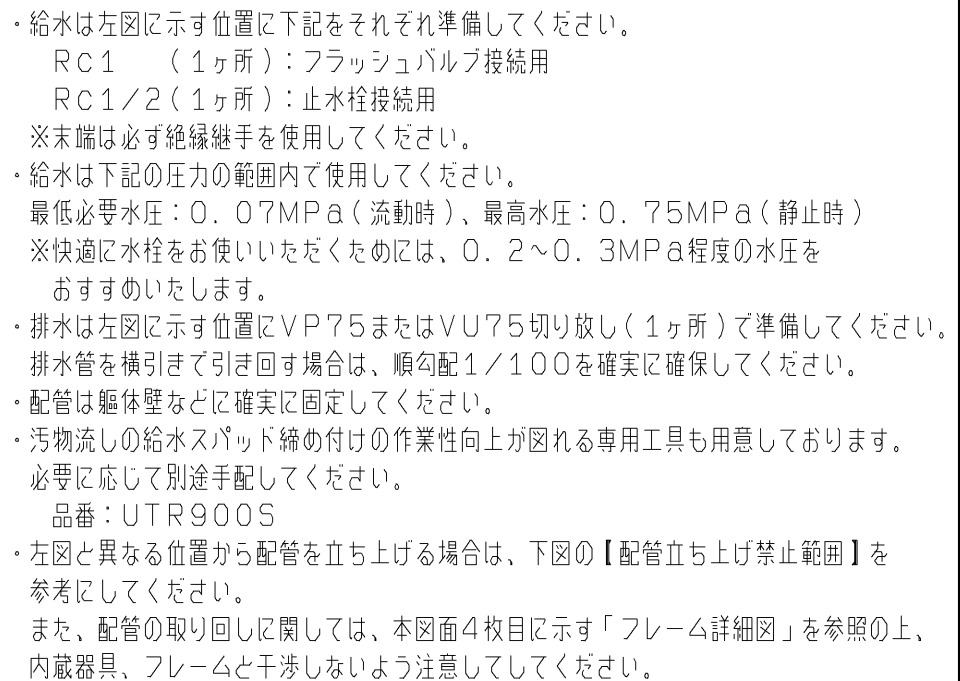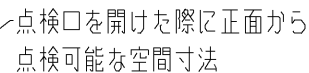A3

生産中止図面  
2013/04

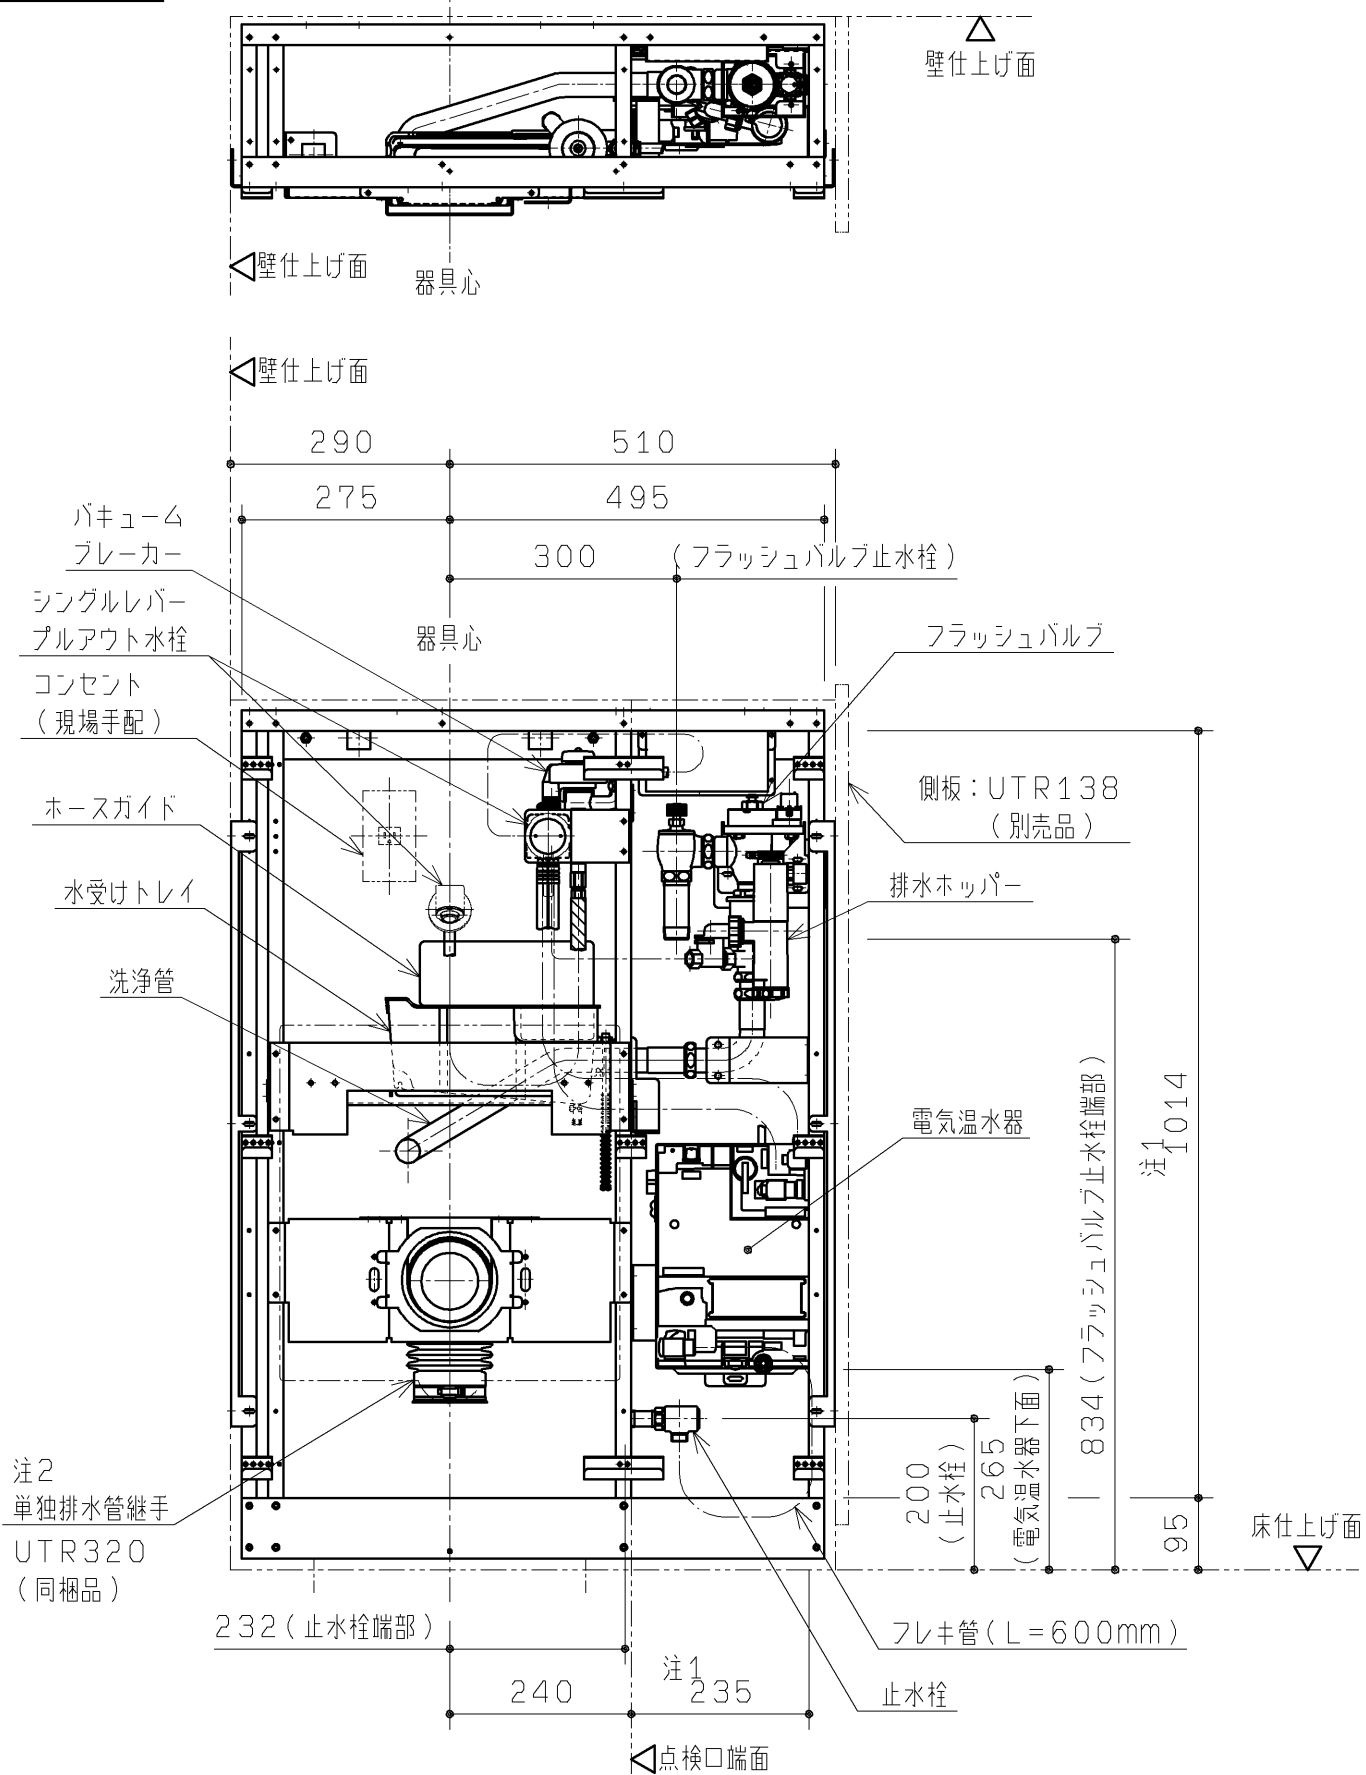

注1: 点検口を開けた際に正面から点検可能な空間寸法を表します。  
注2: 排水管の末端位置は、UTR320の製品図を参照し算出してください。  
排水管の末端は、VP75またはVU75切り放して(1カ所)準備してください。

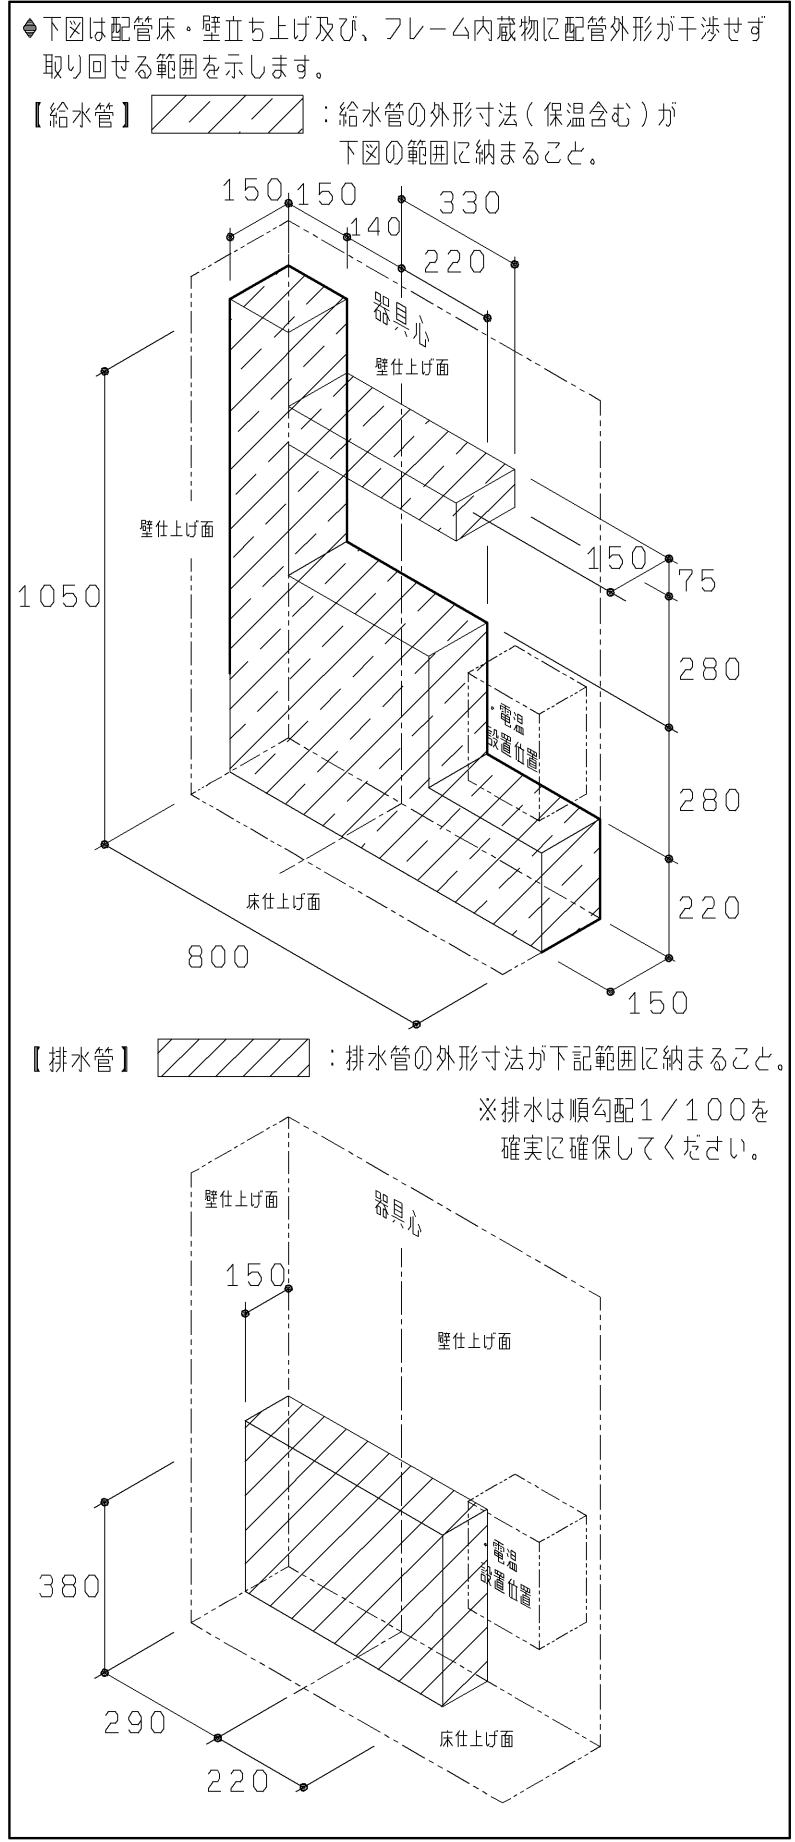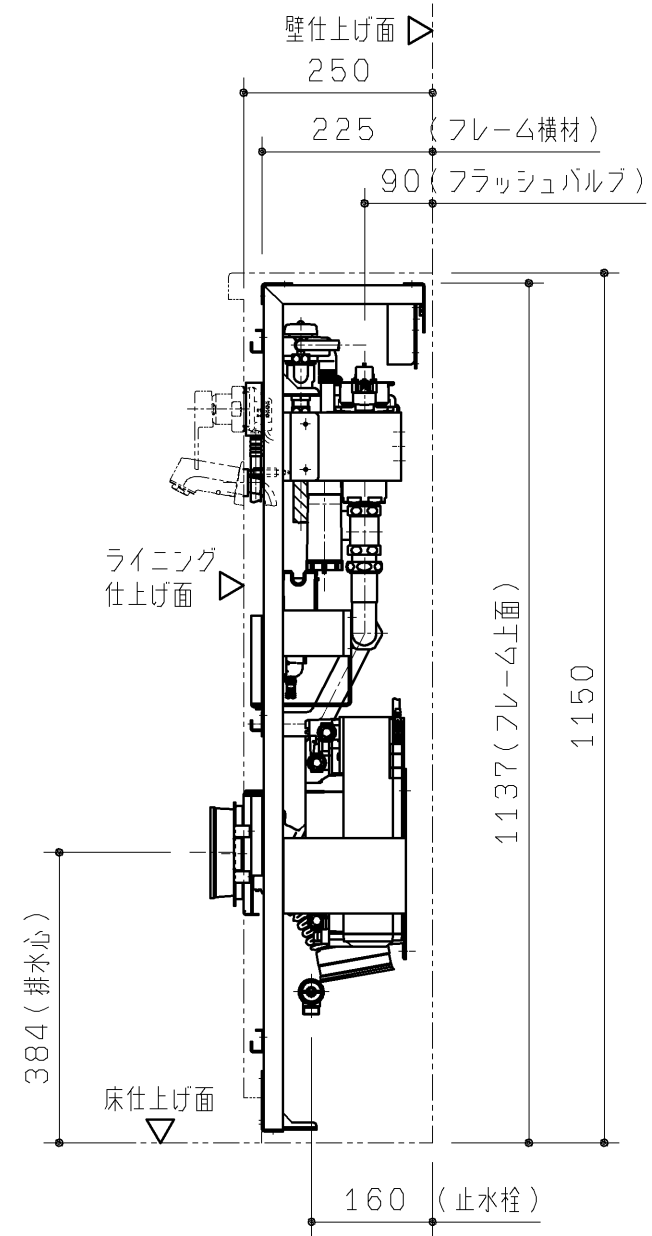

|                   |          |                |            |                                                            |
|-------------------|----------|----------------|------------|------------------------------------------------------------|
| TOTO              |          | 第三角法           | 単位<br>mm   | 名称<br>オストメイト対応トイレパック フレーム詳細図<br>(フラッシュバルブ水道水、Lタイプ、電気温水器あり) |
| 製図<br>古宮          | 検図<br>坂岡 | 日付<br>12.05.08 | 尺度<br>1:10 | 品番<br>UAS71LDB UAS71LSB<br>UAS71LDG UAS71LSG               |
| 備考<br>図面 全4枚中の4枚目 |          |                |            | 図番<br>UAS71LD=04                                           |