


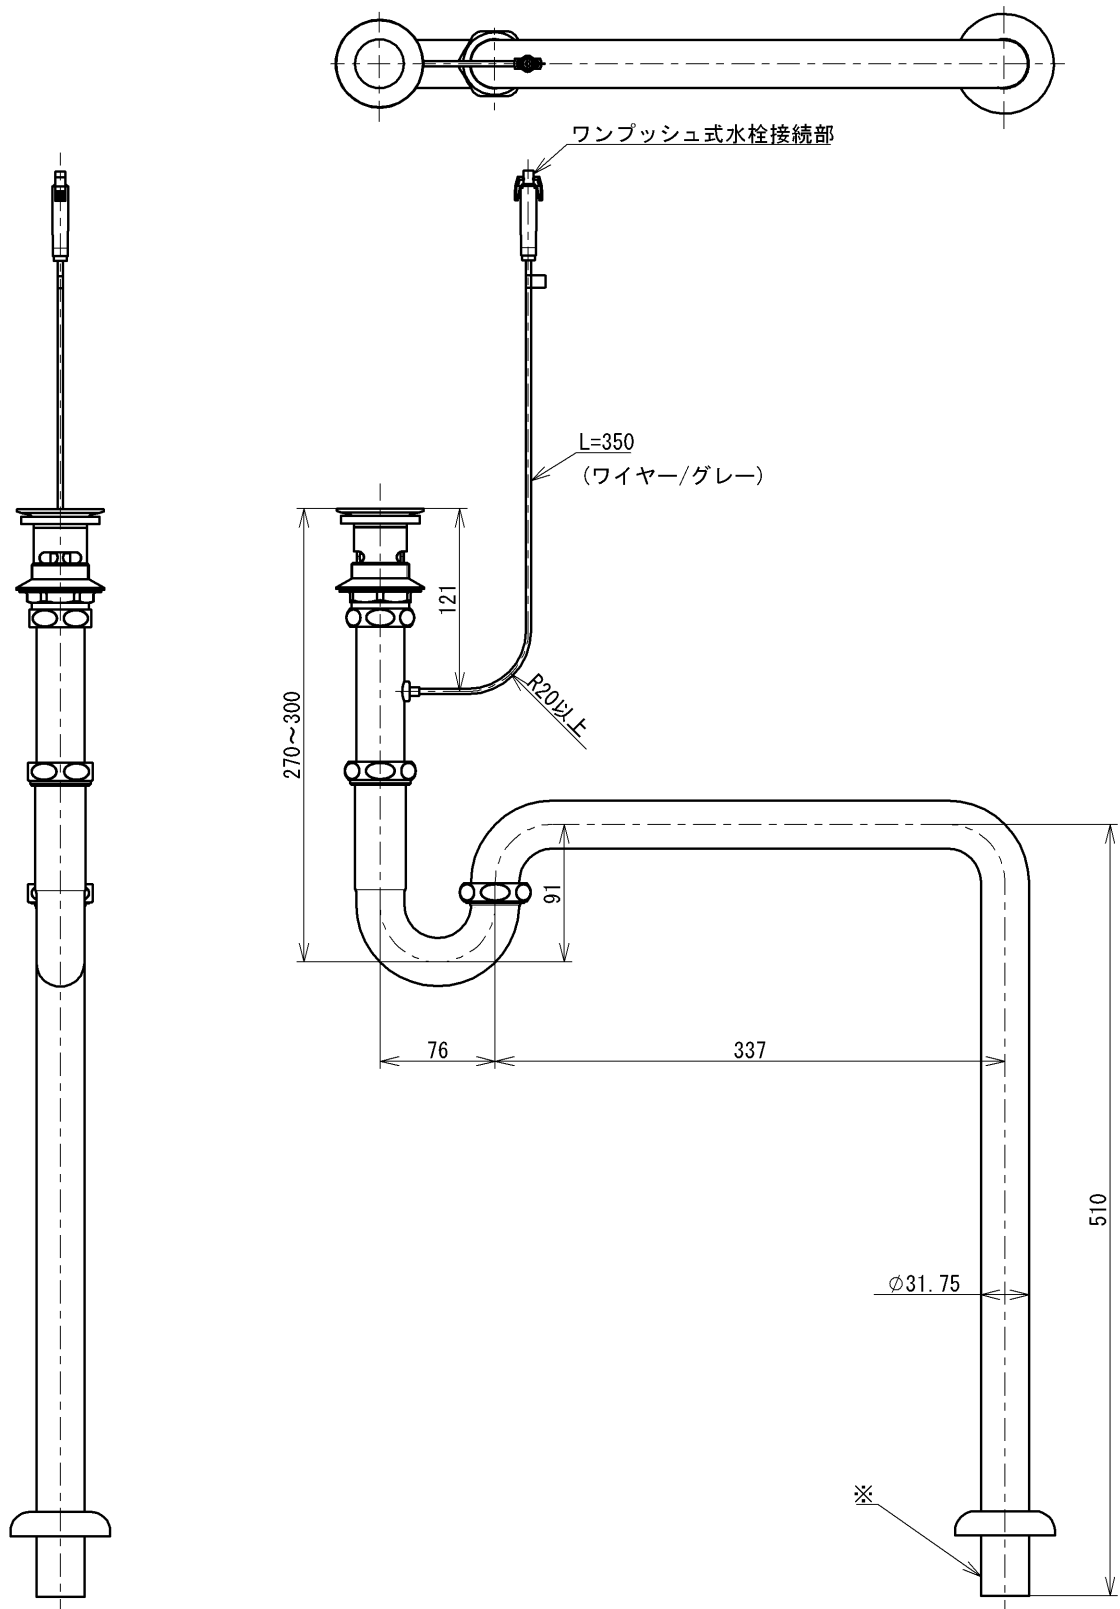

※現場で排水パイプを必要長さにカットして使用する場合の床差し込み代
基準=40以上確保

TOTO			単位 mm	名称 床排水金具
製図 村田 (ハ)	検図 岩丸 石山	日付 2023-10-02	尺度 1:5	3 2 mm、Sトラップ、ワンプッシュ
備考				品番 TLDS2207JA
				図番 TLDS2207JA=SA00. 001. 00