



2 0 1 2 / 0 3

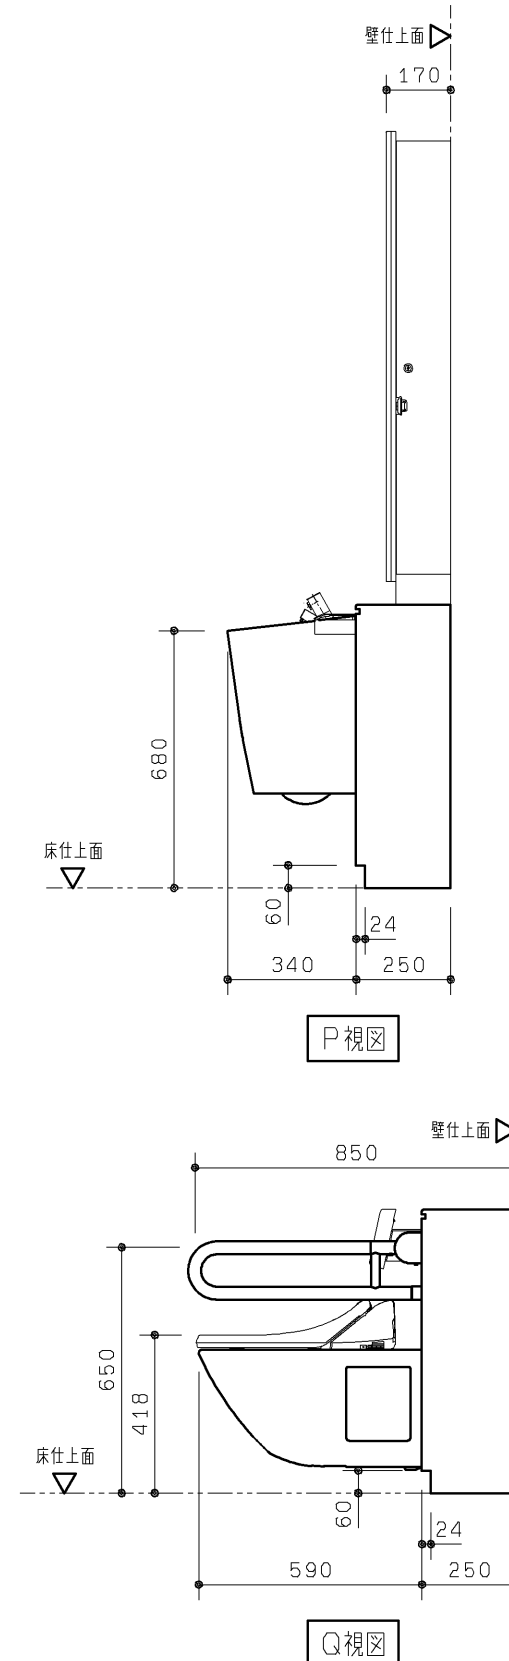

| 大便器側対応間口       | A寸法         | B寸法  |
|----------------|-------------|------|
| 1: 2000~2050未満 | 2000~2050未満 | 900  |
| 2: 2050~2100未満 | 2050~2100未満 | 950  |
| 3: 2100~2150未満 | 2100~2150未満 | 1000 |
| 4: 2150~2200未満 | 2150~2200未満 | 1050 |
| 5: 2200~2250未満 | 2200~2250未満 | 1100 |
| 6: 2250~2300未満 | 2250~2300未満 | 1150 |
| 7: 2300~2350未満 | 2300~2350未満 | 1200 |
| 8: 2350~2400未満 | 2350~2400未満 | 1250 |

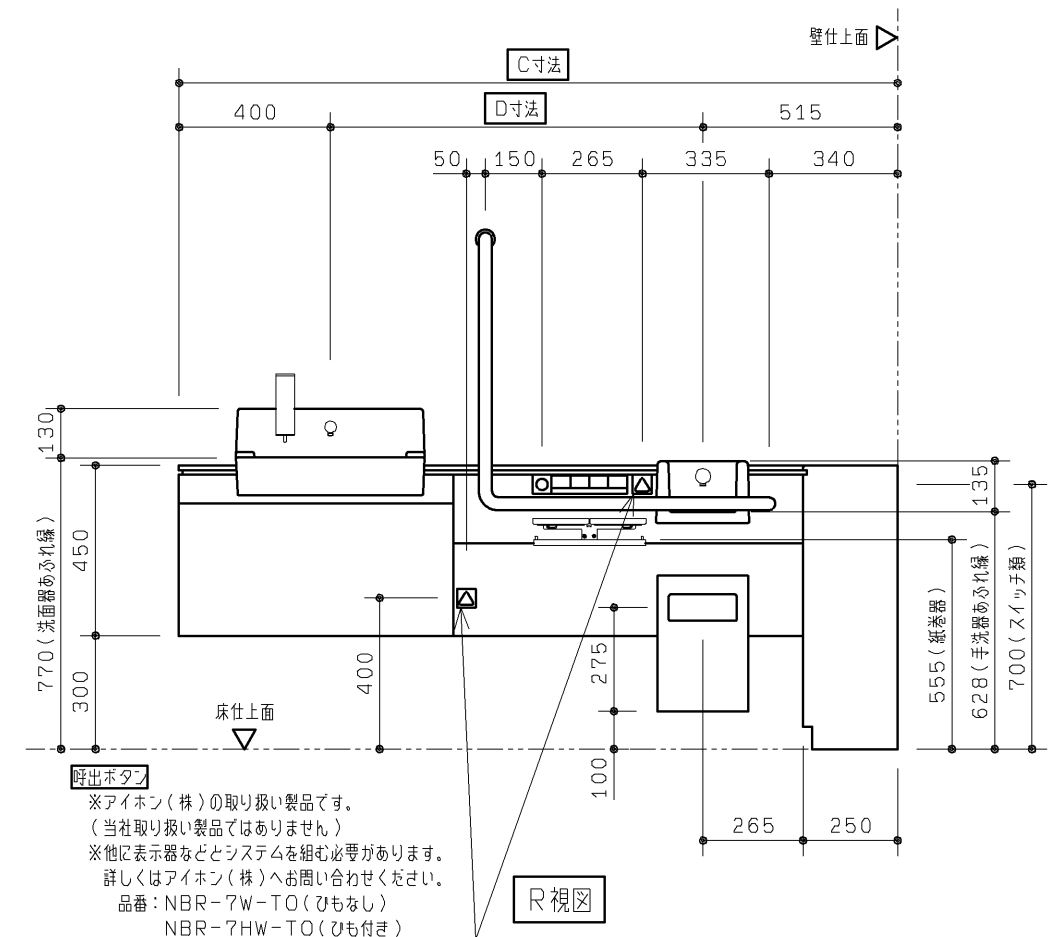

|                |                |                |            |          |                                                                  |
|----------------|----------------|----------------|------------|----------|------------------------------------------------------------------|
| <b>TOTO</b>    |                |                | 第三角法       | 単位<br>mm | 名称<br>RESTROOM ITEM 01<br>フラットカウンター多目的トイレパック 外觀図<br>(汚物流し有り・左勝手) |
| 製図<br>島野       | 検図<br>吉良<br>松尾 | 日付<br>'08.7.29 | 尺度<br>1/20 | 品番       |                                                                  |
| 備考<br>全8枚中の1枚目 |                |                |            | 図番       |                                                                  |

生産中止図面

2012/03

| 内 訳               | 仕 様                                                                   | 数  |
|-------------------|-----------------------------------------------------------------------|----|
| 大便器               | エロンゲート 壁掛フチ無しトルネード大便器 色：ホワイト                                          | 1  |
| 大便器用フラッシュバルブ      | オートクリーンC 専用埋込タイプ 洗浄水量：大8L・小6L AC100V 50／60HZ 定格消費電力：常時2W以下、バルブ作動時4W以下 | 1  |
| 大便器用洗浄スイッチ        | タッチスイッチ洗浄 アルミアルマイト色                                                   | 1  |
| ウォシュレット           | 袖なしタイプ 色：ホワイト 専用リモコン付 AC100V 50／60HZ 定格消費電力：1282W                     | 1  |
| ウォシュレットリモコン       | アルミアルマイト色 AC100V 50／60HZ 定格消費電力：1W                                    | 1  |
| 背もたれ              | 固定式背もたれ（ソフトタイプ）色：ライトグレー                                               | 1  |
| 手すり               | 腰掛便器用可動式手すり（はね上げタイプ） 樹脂被覆タイプ 色：ホワイトまたはダークグレー                          | 1  |
|                   | 腰掛便器用手すり（固定式L形） 樹脂被覆タイプ 色：ホワイトまたはダークグレー                               | 1  |
| 大便器用紙巻器           | 二連紙巻器（ワンハンドカット機能付） 材質：アルミ                                             | 1  |
| 大便器用排水フランジ        | スリップインタイプ 各個抜き用排水継手付                                                  | 1  |
| 手洗器               | セルフリム手洗器 色：ホワイト                                                       | 1  |
| 手洗器用水栓            | アクアオート 単水栓 AC100V 50／60HZ 定格消費電力：常時0.5W、作動時0.7W                       | 1  |
| チャームボックス          | 材質：亜鉛めっき鋼板 焼付塗装 アルミアルマイト色                                             | 1  |
| 洗面器               | セルフリム洗面器 色：ホワイト                                                       | 1  |
| 洗面器用水栓            | アクアオート 単水栓                                                            | 1  |
| 洗面器用電気温水器         | 元止め式 ライニング内蔵用 貯湯量：約3L 適温出湯（出湯温度：約36℃） AC100V 50／60HZ 定格消費電力：600W      | 1  |
| 洗面器用水石けん入れ        | 横形水石けん入れ 手動式 容量：250ml                                                 | 1  |
| 汚物流し              | 壁掛フチ無しトルネード汚物流し 色：ホワイト                                                | 1  |
| 汚物流し用フラッシュバルブ     | オートクリーンC 専用埋込タイプ 洗浄水量8L AC100V 50／60HZ 定格消費電力：常時2W以下、バルブ作動時4W以下       | 1  |
| 汚物流し用洗浄スイッチ       | タッチスイッチ洗浄 アルミアルマイト色                                                   | 1  |
| 汚物流し用水栓           | タッチ式ブルアウト水栓                                                           | 1  |
| 汚物流し用電気温水器        | 元止め式 ライニング内蔵用 貯湯量：約3L 適温出湯（出湯温度：約36℃） AC100V 50／60HZ 定格消費電力：600W      | 1  |
| 汚物流し用水石けん入れ       | 横形水石けん入れ 手動式 タンク別体 容量：1200ml                                          | 1  |
| 汚物流し用紙巻器          | シングル紙巻器（ワンハンドカット機能付） 材質：アルミ                                           | 1  |
| 汚物流し用排水フランジ       | スリップインタイプ 各個抜き用排水継手付                                                  | 1  |
| 鏡キャビネット           | 両面化粧パージクルボード 本体色：ホワイト                                                 | 1  |
| 前板                | ポリオレフィン系樹脂積層鋼板 色：ニュートラルホワイト、ニュートラルブラック、ニュートラルグレーのいずれか                 | 1式 |
| カウンター             | エポキシアクリレート系人工大理石「マーブライト」 色：パルフェホワイトまたはパルフェブラック                        | 1式 |
| 幅木                | ステンレス（ヘアライン仕上げ）                                                       | 1式 |
| 設置フレーム            | 溶融亜鉛めっき鋼板                                                             | 1式 |
| 洗面器排水管            | VP（硬質塩化ビニル管）JIS K6741                                                 | 1式 |
| 洗浄管、スパッド、フレーム設置部材 | 専用タイプ同梱                                                               | 1式 |

※配管部材は含まれておりません。別途現場にてご用意ください。

※コンセント部材は含まれておりません。別途現場にてご用意ください。

※呼出ボタンは含まれておりません。別途現場にてご用意ください（2ヶ所）。

呼出ボタンはアイホン（株）の取り扱い製品です。（当社取り扱い製品ではありません）

呼出ボタンは他に表示器などとシステムを組む必要があります。詳しくはアイホン（株）へお問い合わせください。






品番：NBR-7W-TO（ひもなし）

NBR-7HW-TO（ひも付き）

|                |                |                |         |                      |                                                                        |
|----------------|----------------|----------------|---------|----------------------|------------------------------------------------------------------------|
| TOTO           |                |                | 第三角法    | 単位<br>mm             | 名称<br>RESTROOM ITEM 01<br>フラットカウンター多目的トイレパック 仕様書<br>（ 汚物流し有り・洗面器電温有り ） |
| 製図<br>吉良       | 検図<br>島野<br>松尾 | 日付<br>'08.7.29 | 尺度<br>－ | 品番<br>XPDA***A*1A*** |                                                                        |
| 備考<br>全8枚中の2枚目 |                |                |         |                      | 図番<br>S-XPDA***A*1A_                                                   |


生産中止図面

2012/03

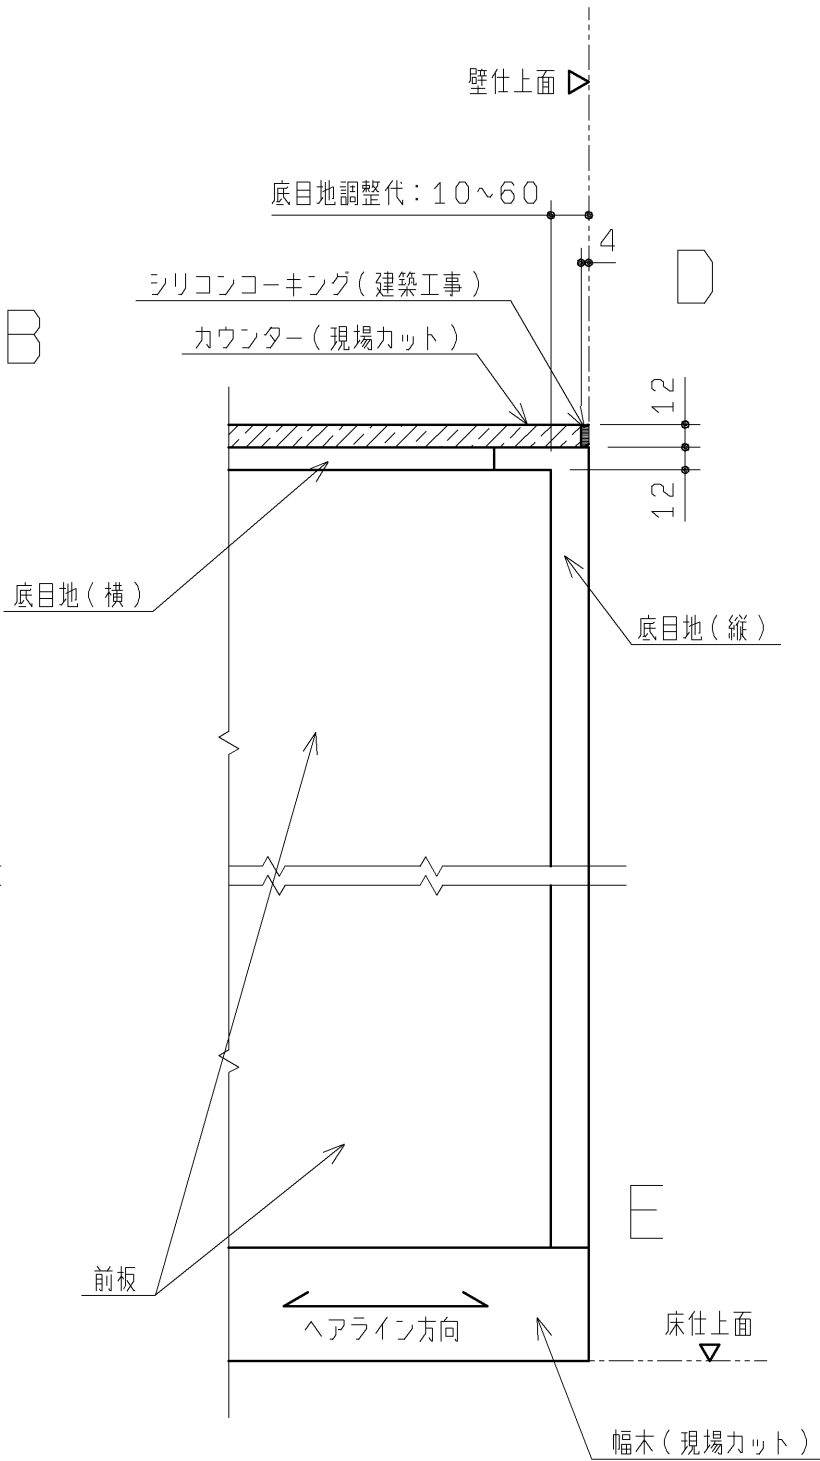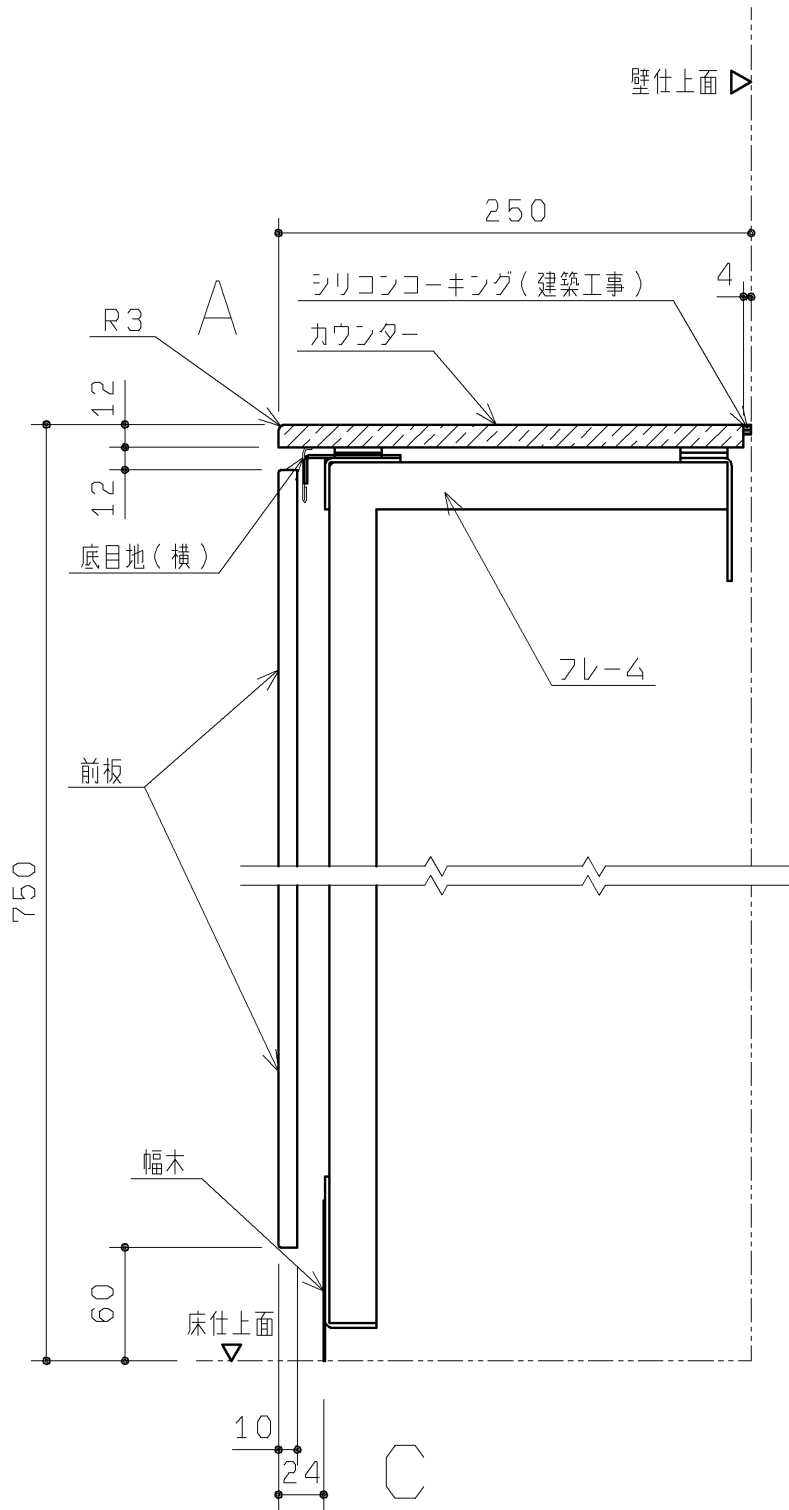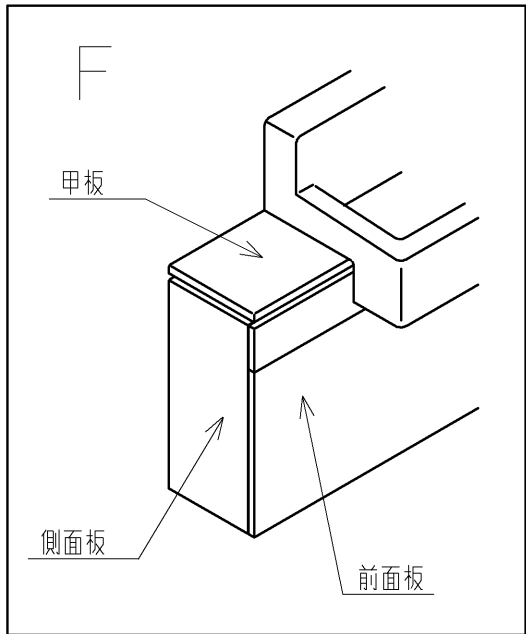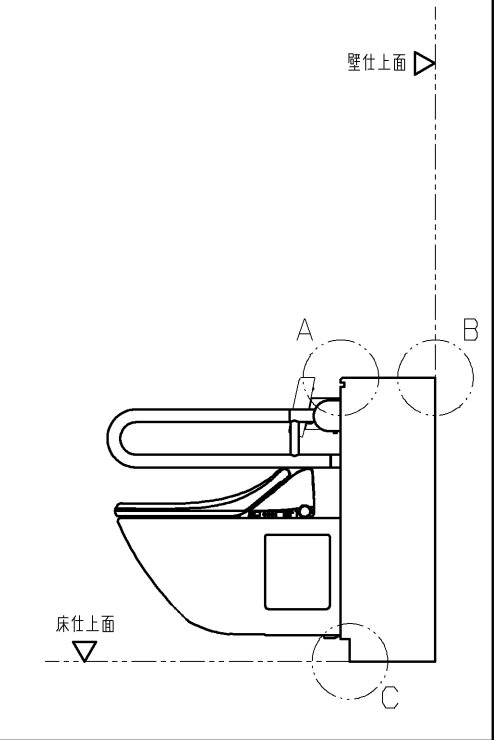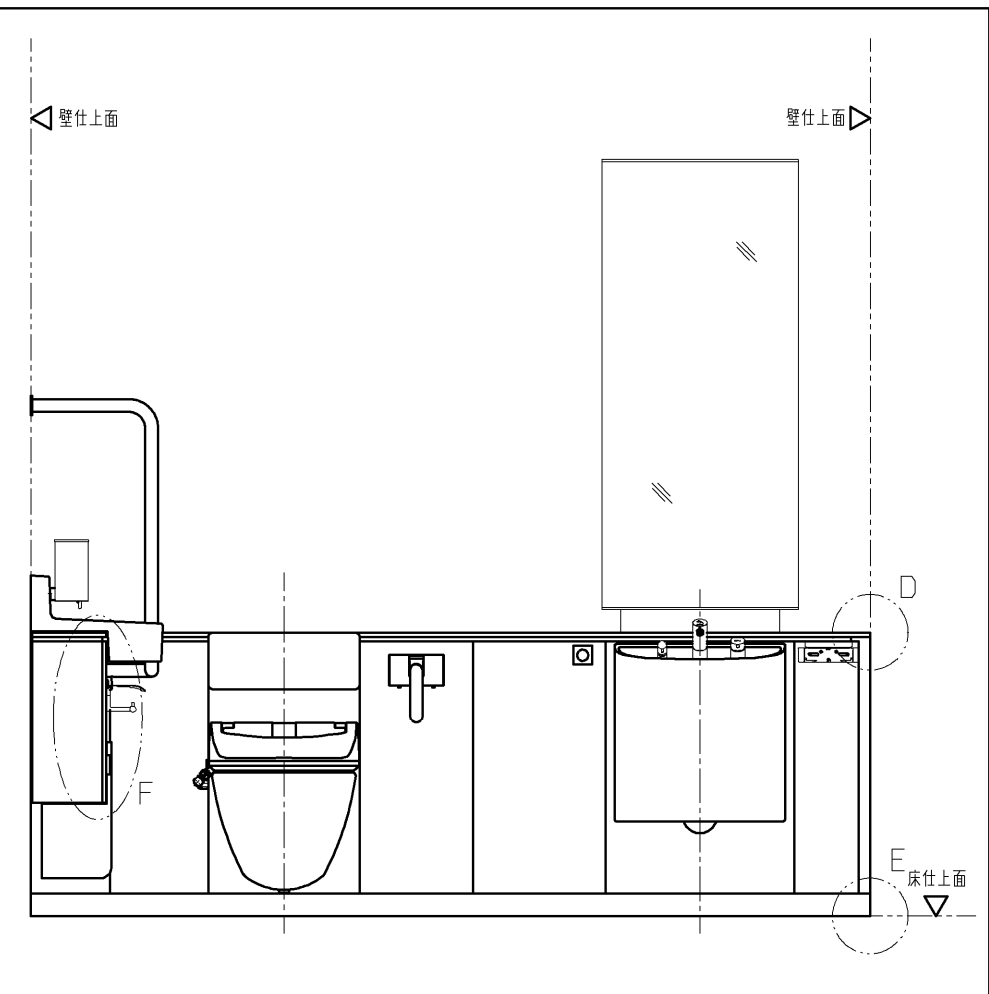

|                |                |                |           |          |                                                                     |
|----------------|----------------|----------------|-----------|----------|---------------------------------------------------------------------|
| TOTO           |                |                | 第三角法      | 単位<br>mm | 名称<br>RESTROOM ITEM 01<br>フラットカウンター多目的トイレパック 納まり詳細図<br>(汚物流し有り・左勝手) |
| 製図<br>吉良       | 検図<br>島野<br>松尾 | 日付<br>'08.7.29 | 尺度<br>1/4 |          | 品番<br>XPDA*L*A**A**                                                 |
| 備考<br>全8枚中の3枚目 |                |                |           |          | 図番<br>T-XPDA*L*A**A_(1                                              |

## 2012/03床

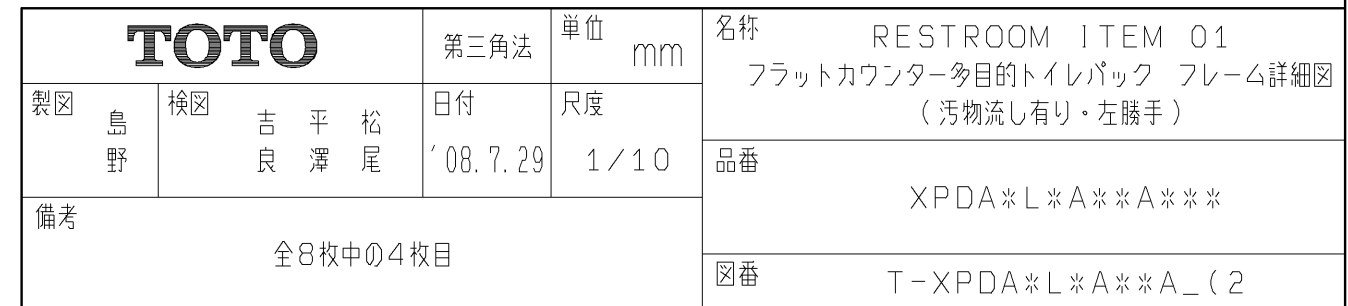


生産中止図面

2012/03 事前施工情報

■壁固定部

壁固定位置には補強が必要となります。  
右記の注記を参照ください。

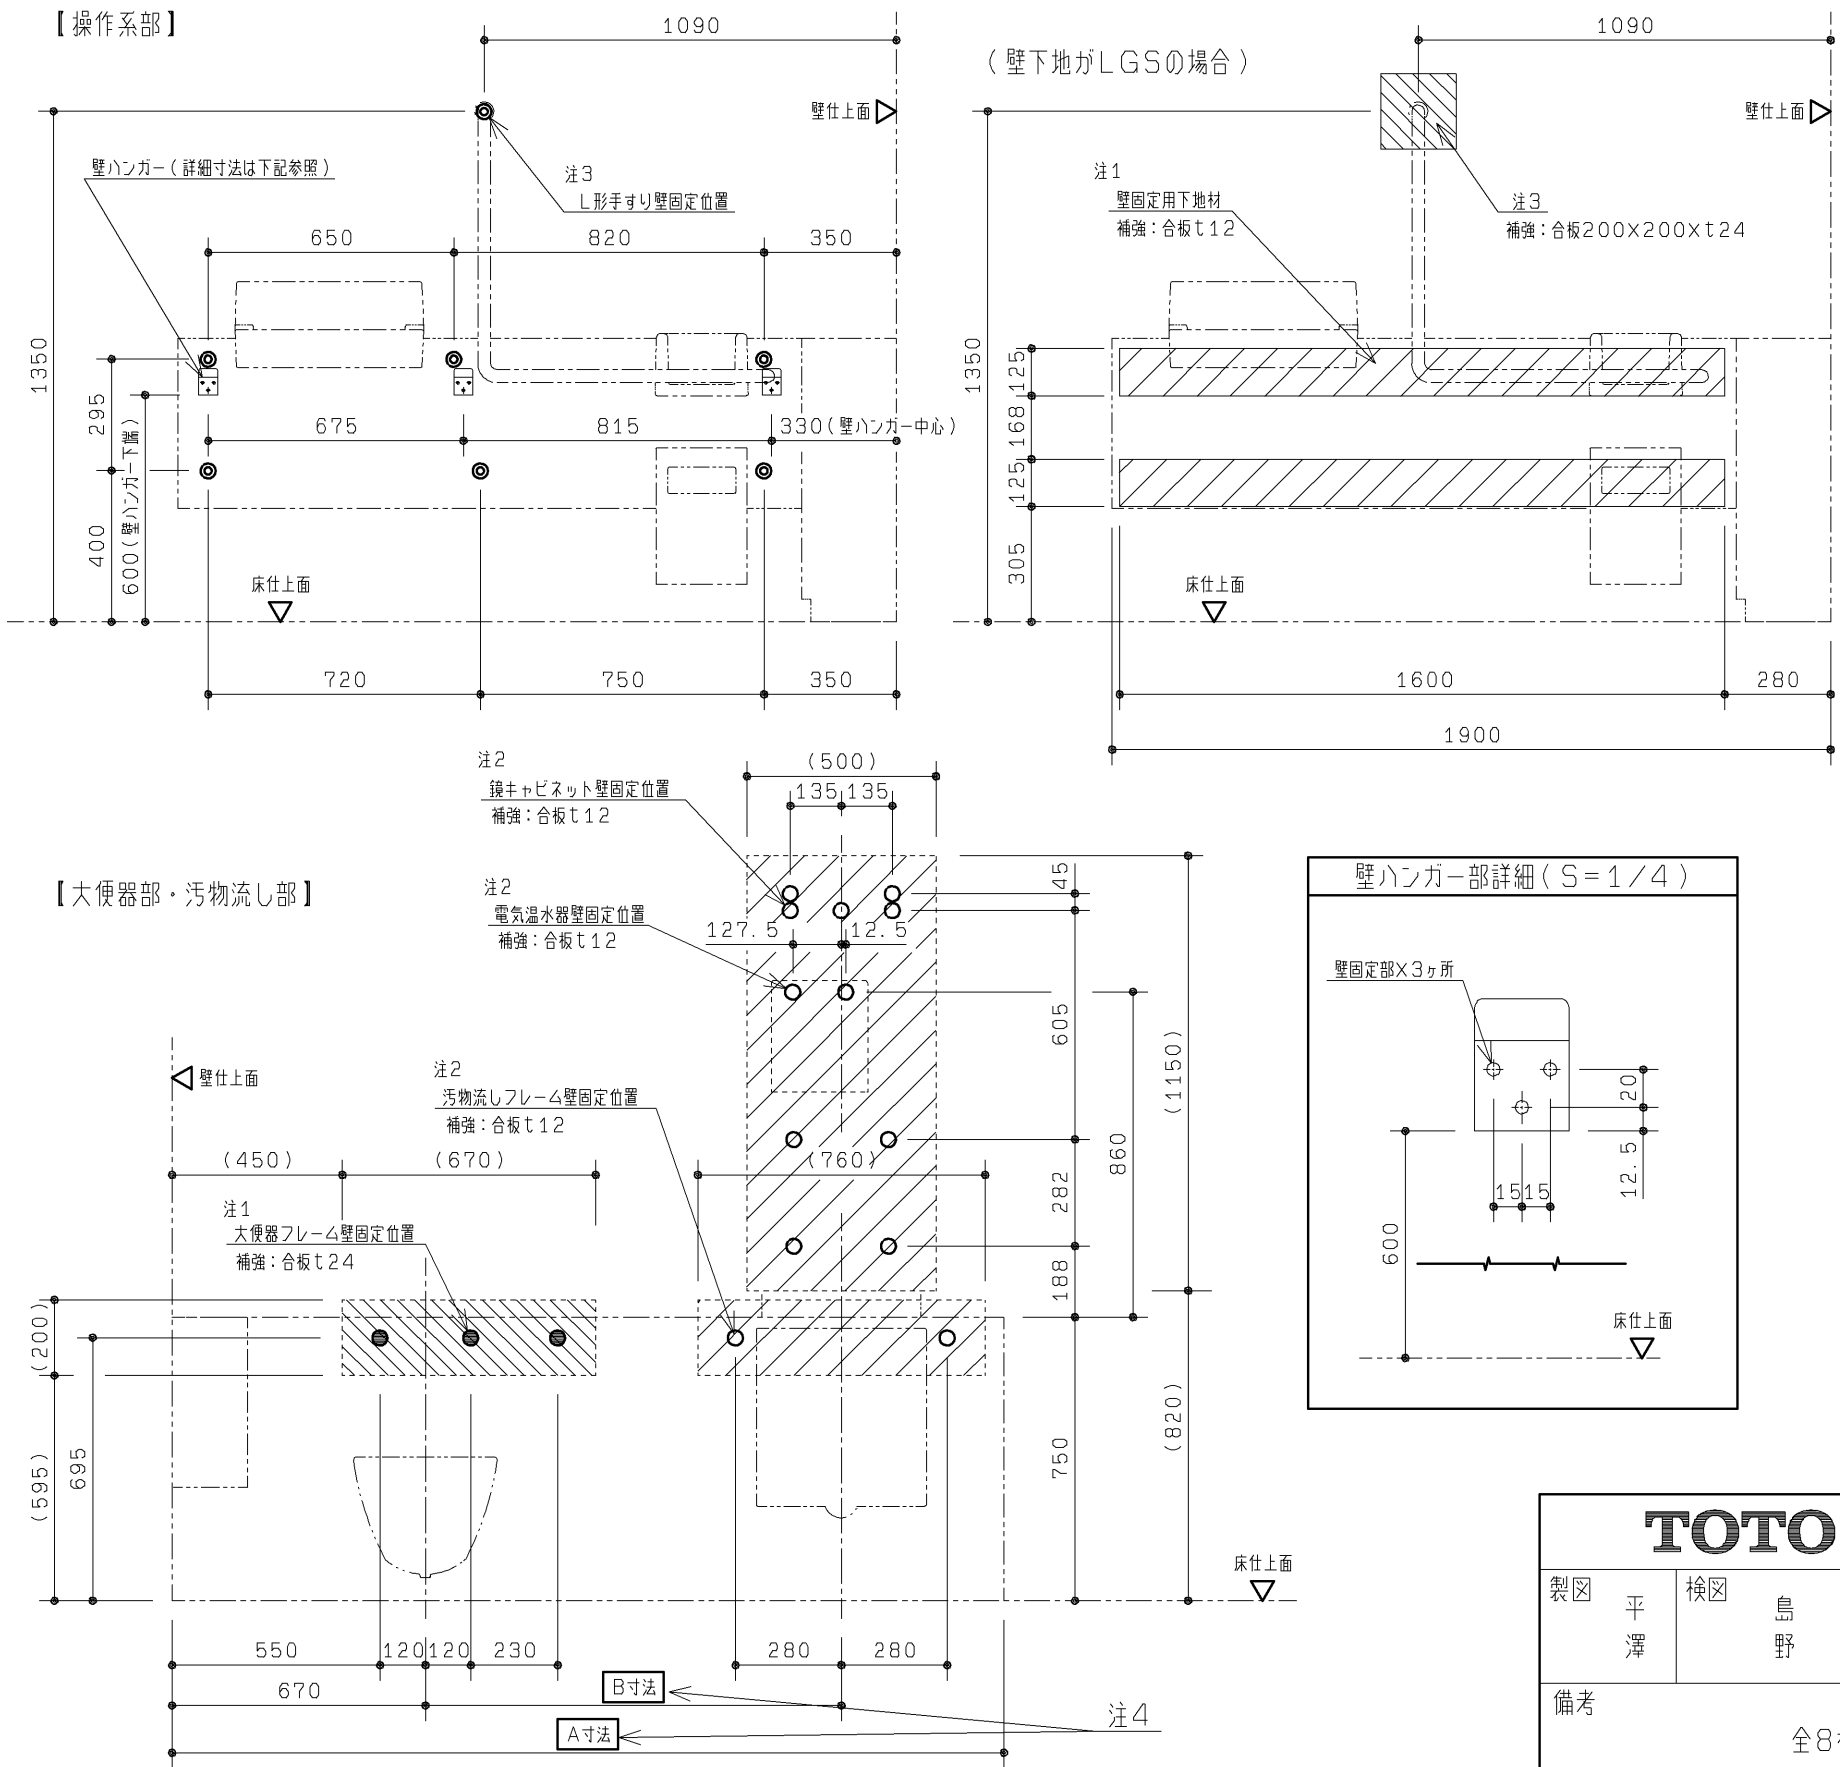

注：壁固定位置は、左図に示す◎部、○部、●部、及び壁ハンガー壁固定部になります。  
下地別の壁固定部材を下表に示します。

(フレーム)

| 壁下地                   | 壁固定部材                               |    |
|-----------------------|-------------------------------------|----|
| コンクリート<br>(仕上厚35mm以内) | アンカーボルトM8 めねじタイプ<br>下穴φ12、深さ：仕上厚+40 | 同梱 |
| LGS+耐水合板              | タッピンねじ φ6×50<br>(壁補強部材一式同梱)         | 同梱 |

(操作系部壁ハンガー)

| 壁下地                   | 壁固定部材                                     |              |
|-----------------------|-------------------------------------------|--------------|
| コンクリート<br>(仕上厚35mm以内) | タッピンねじ φ5×60<br>※別途固定金具(カールプラグなど)をご用意ください | 同梱<br>(現場手配) |
| LGS+耐水合板              | タッピンねじ φ5×60                              | 同梱           |

(L形手すり：上部固定一点のみ)

| 壁下地                   | 壁固定部材                               |    |
|-----------------------|-------------------------------------|----|
| コンクリート<br>(仕上厚35mm以内) | アンカーボルトM8 めねじタイプ<br>下穴φ12、深さ：仕上厚+40 | 同梱 |
| LGS+耐水合板              | コーチねじ φ8×100                        | 同梱 |

(鏡キャビネット)


| 壁下地                   | 壁固定部材                                       |              |
|-----------------------|---------------------------------------------|--------------|
| コンクリート<br>(仕上厚35mm以内) | タッピンねじ φ4.5×50<br>※別途固定金具(カールプラグなど)をご用意ください | 同梱<br>(現場手配) |
| LGS+耐水合板              | タッピンねじ φ4.5×50                              | 同梱           |

(電気温水器)

| 壁下地                   | 壁固定部材                                     |              |
|-----------------------|-------------------------------------------|--------------|
| コンクリート<br>(仕上厚35mm以内) | 丸木ねじ φ5.1×32<br>※別途固定金具(カールプラグなど)をご用意ください | 同梱<br>(現場手配) |
| LGS+耐水合板              | 丸木ねじ φ5.1×32                              | 同梱           |

注1：壁下地がLGSの場合、ライニングが強固に固定できるようあらかじめ壁に  
下記の補強をご用意ください。

〰〰部、及び●部を含めた十分に広い範囲を補強してください。

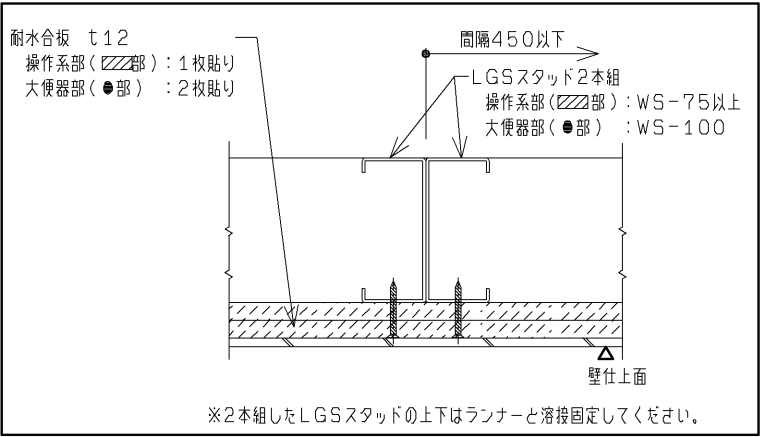

注2：壁下地がLGSの場合、○部を含めた十分に広い範囲にあらかじめ  
耐水合板t12を1枚貼りしてください。

注3：壁下地がLGSの場合、t24以上の補強木を入れてください。

注4：各寸法については外観図を参照ください。


| TOTO           |             | 第三角法           | 単位<br>mm   | 名称<br>RESTROOM ITEM 01<br>フラットカウンター多目的トイレパック 事前施工情報<br>(汚物流し有り・左勝手・操作系間口1900) |
|----------------|-------------|----------------|------------|-------------------------------------------------------------------------------|
| 製図<br>平澤       | 検図<br>島野 松尾 | 日付<br>'08.7.29 | 尺度<br>1/20 | 品番<br>XPDA*LSA**A**                                                           |
| 備考<br>全8枚中の5枚目 |             |                |            | 図番<br>H-XPDA*LSA**A_(1                                                        |

生産中止図面

2012/03  
事前施工情報

■床固定部


【大便器部・汚物流し部】

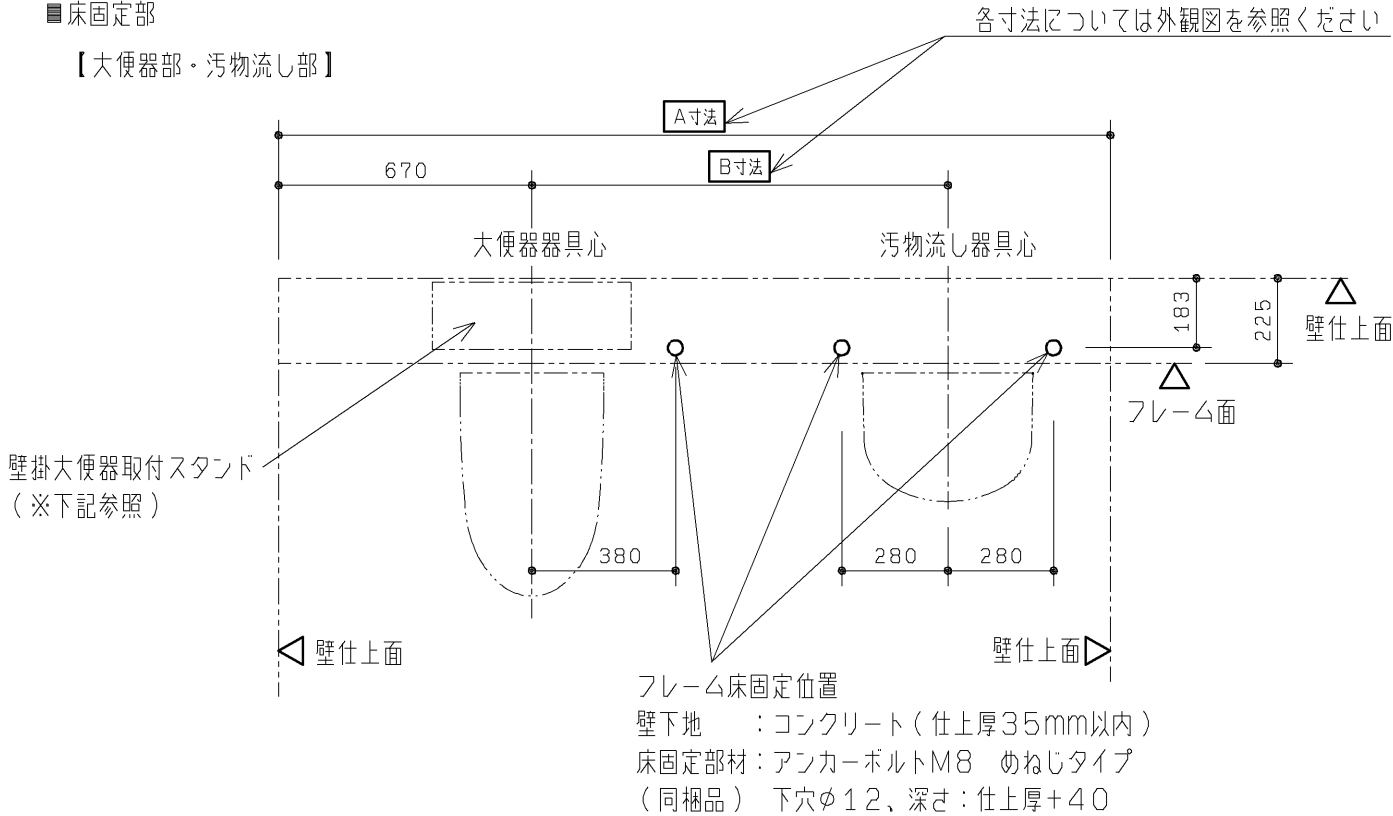

※壁掛大便器取付スタンド詳細

|           |                                                                                             |
|-----------|---------------------------------------------------------------------------------------------|
| 床コンクリート仕様 | 圧縮強度20.6MPa以上<br>鉄筋かぶり厚50mm以上<br>養生期間28日以上<br>(アンカーボルト施工時)<br>ベースプレートの周辺35mmの範囲は<br>開口や欠損禁止 |
| 床仕上厚調整範囲  | 0~20mm以内                                                                                    |
| 床固定部材     | M12アンカーボルト めねじタイプ<br>下穴φ18×深さ55                                                             |


※壁掛大便器取付スタンド設置面が床仕上面より20mm以上低い場合は、  
設置範囲に密実にモルタルを充填してください。  
また、設置面が床仕上面より50mm以上低い場合は、アンカーボルトの  
打設ができないため、壁掛大便器取付スタンドは設置できません。  
※壁掛大便器取付スタンドの設置は配管設置前に行ってください。  
(アンカーボルトの打設が必要ため)

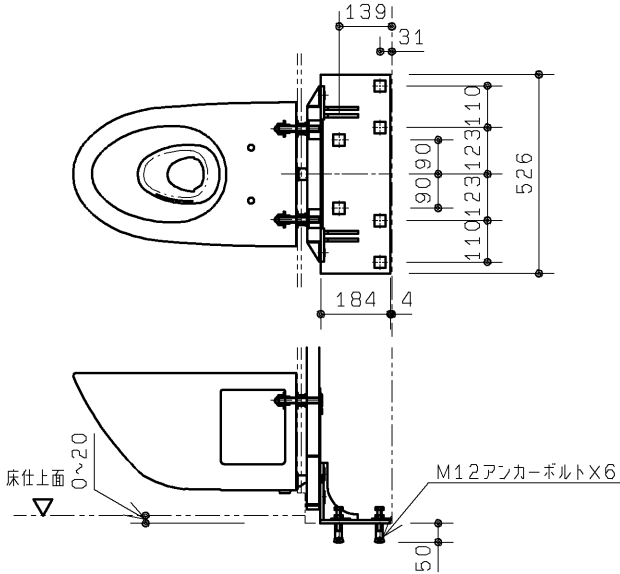


|                |             |                |            |                                                                     |
|----------------|-------------|----------------|------------|---------------------------------------------------------------------|
| TOTO           |             | 第三角法           | 単位<br>mm   | 名称<br>RESTROOM ITEM 01<br>フラットカウンター多目的トイレパック 事前施工情報<br>(汚物流し有り・左勝手) |
| 製図<br>島野       | 検図<br>平澤 松尾 | 日付<br>'08.7.29 | 尺度<br>1/20 | 品番<br>XPDA*L*A**A**                                                 |
| 備考<br>全8枚中の6枚目 |             |                |            | 図番<br>H-XPDA*L*A**A_(2                                              |

電 気 工 事

【大便器部・汚物流し部】

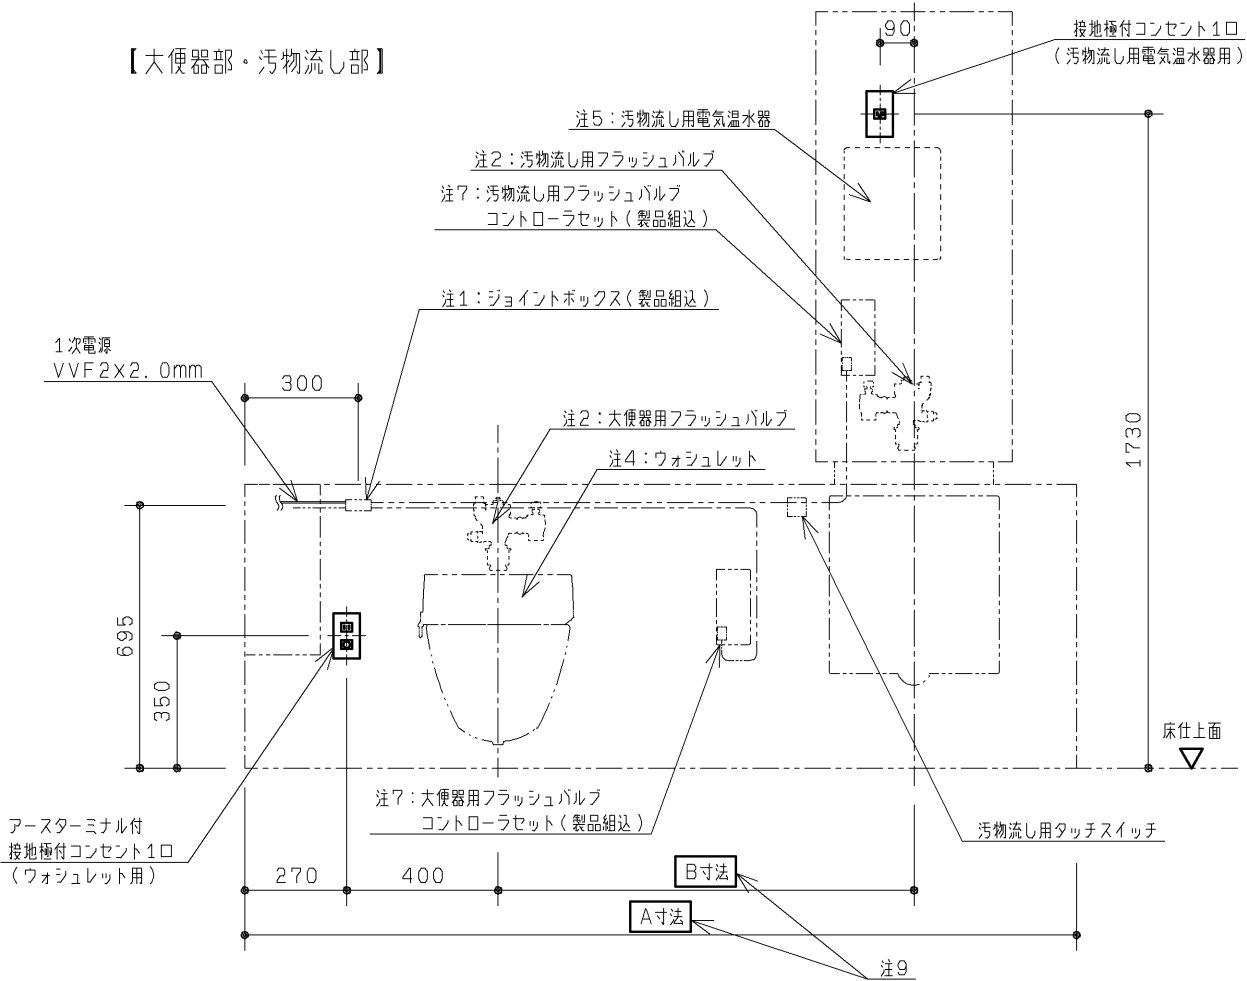


【操作系部】

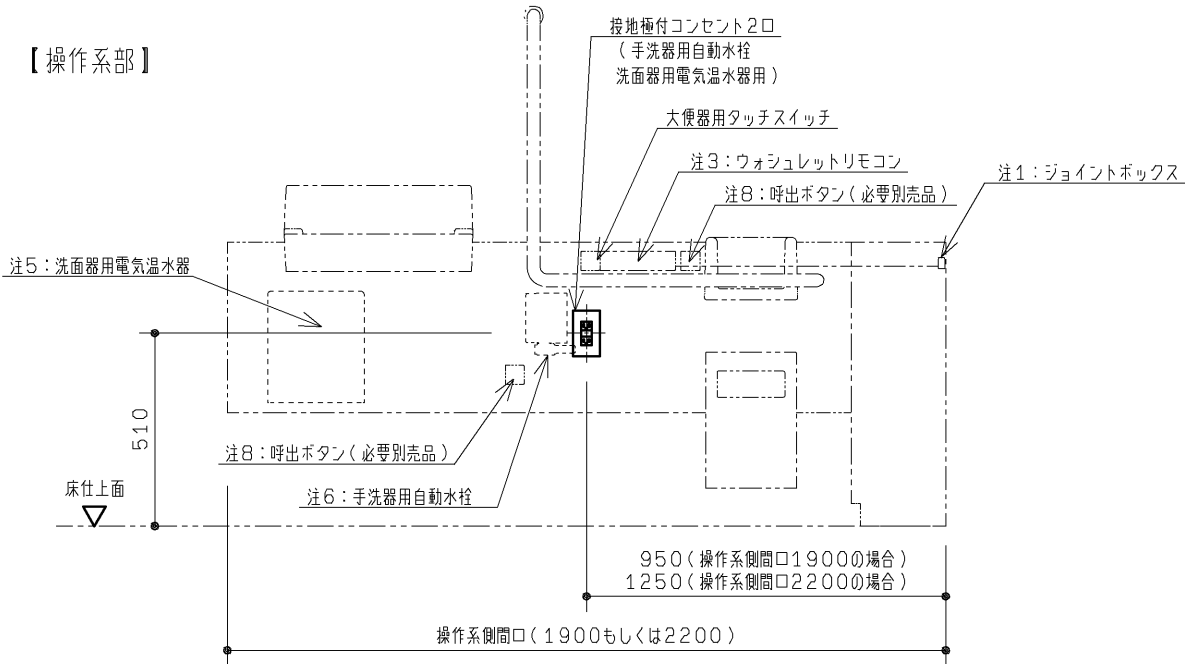

注：各製品の消費電力を確認の上、電気工事を行ってください。

注1：ジョイントボックス周りの詳細を下図に示します。

1次電源の部材のみ事前に手配ください。

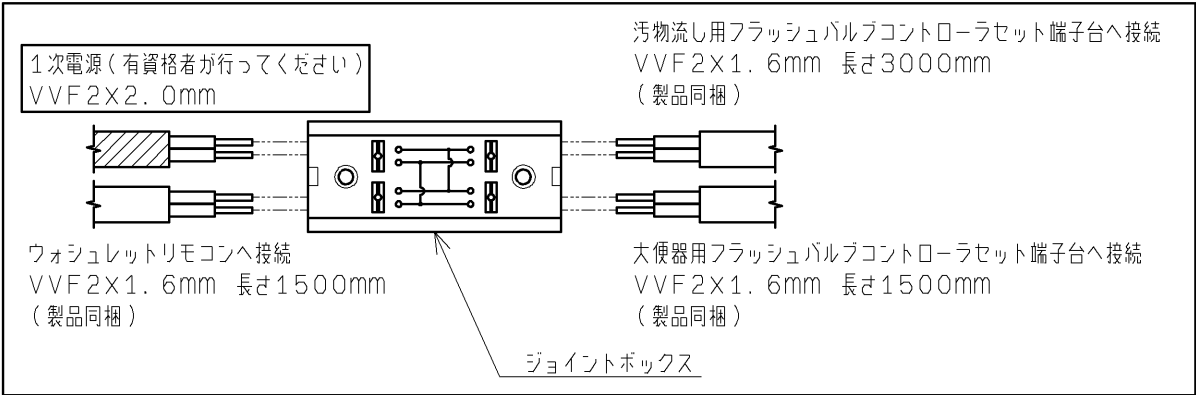

注2：AC100V 50/60Hz 定格消費電力：常時2W以下、バルブ作動時4W以下

注3：AC100V 50/60Hz 定格消費電力：1W

注4：AC100V 50/60Hz 定格消費電力：1282W 電源コードの長さ：1.0m、アース線の長さ：0.2m 信号線 (フラッシュバルブコントローラセットに接続) の長さ：1.5m

注5：AC100V 50/60Hz 定格消費電力：600W 電源コードの長さ：1.0m

注6：AC100V 50/60Hz 定格消費電力：常時0.5W、作動時0.7W 電源コードの長さ：0.75m

注7：フラッシュバルブコントローラセットはフラッシュバルブ本体、及びタッチスイッチとそれぞれ中継コードで結線します。フラッシュバルブ本体と結線する中継コード：1.0m

タッチスイッチと結線する中継コード：1.0m

注8：呼出ボタンはアイホン (株) の取り扱い製品です。(当社取り扱い製品ではありません)

呼出ボタンは他に表示器などとシステムを組む必要があります。詳しくはアイホン (株) へお問い合わせください。

品番：NBR-7W-TO (ひもなし)

NBR-7HW-TO (ひも付き)



注9：各寸法については外観図を参照ください。

|             |          |             |         |                                                                          |
|-------------|----------|-------------|---------|--------------------------------------------------------------------------|
| TOTO        |          | 第三角法        | 単位 mm   | 名称 RESTROOM ITEM 01<br>フラットカウンター多目的トイレパック 事前施工情報<br>(汚物流し有り・左勝手・洗面器電温有り) |
| 製図 吉良       | 検図 島野 松尾 | 日付 '08.7.29 | 尺度 1/20 | 品番 XPDA*L*A*1A***                                                        |
| 備考 全8枚中の7枚目 |          |             |         | 図番 H-XPDA*L*A*1A_ (3                                                     |


生産中止図面

2012/03 事前施工情報


■事前配管情報

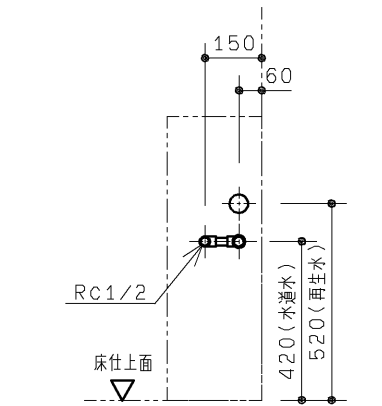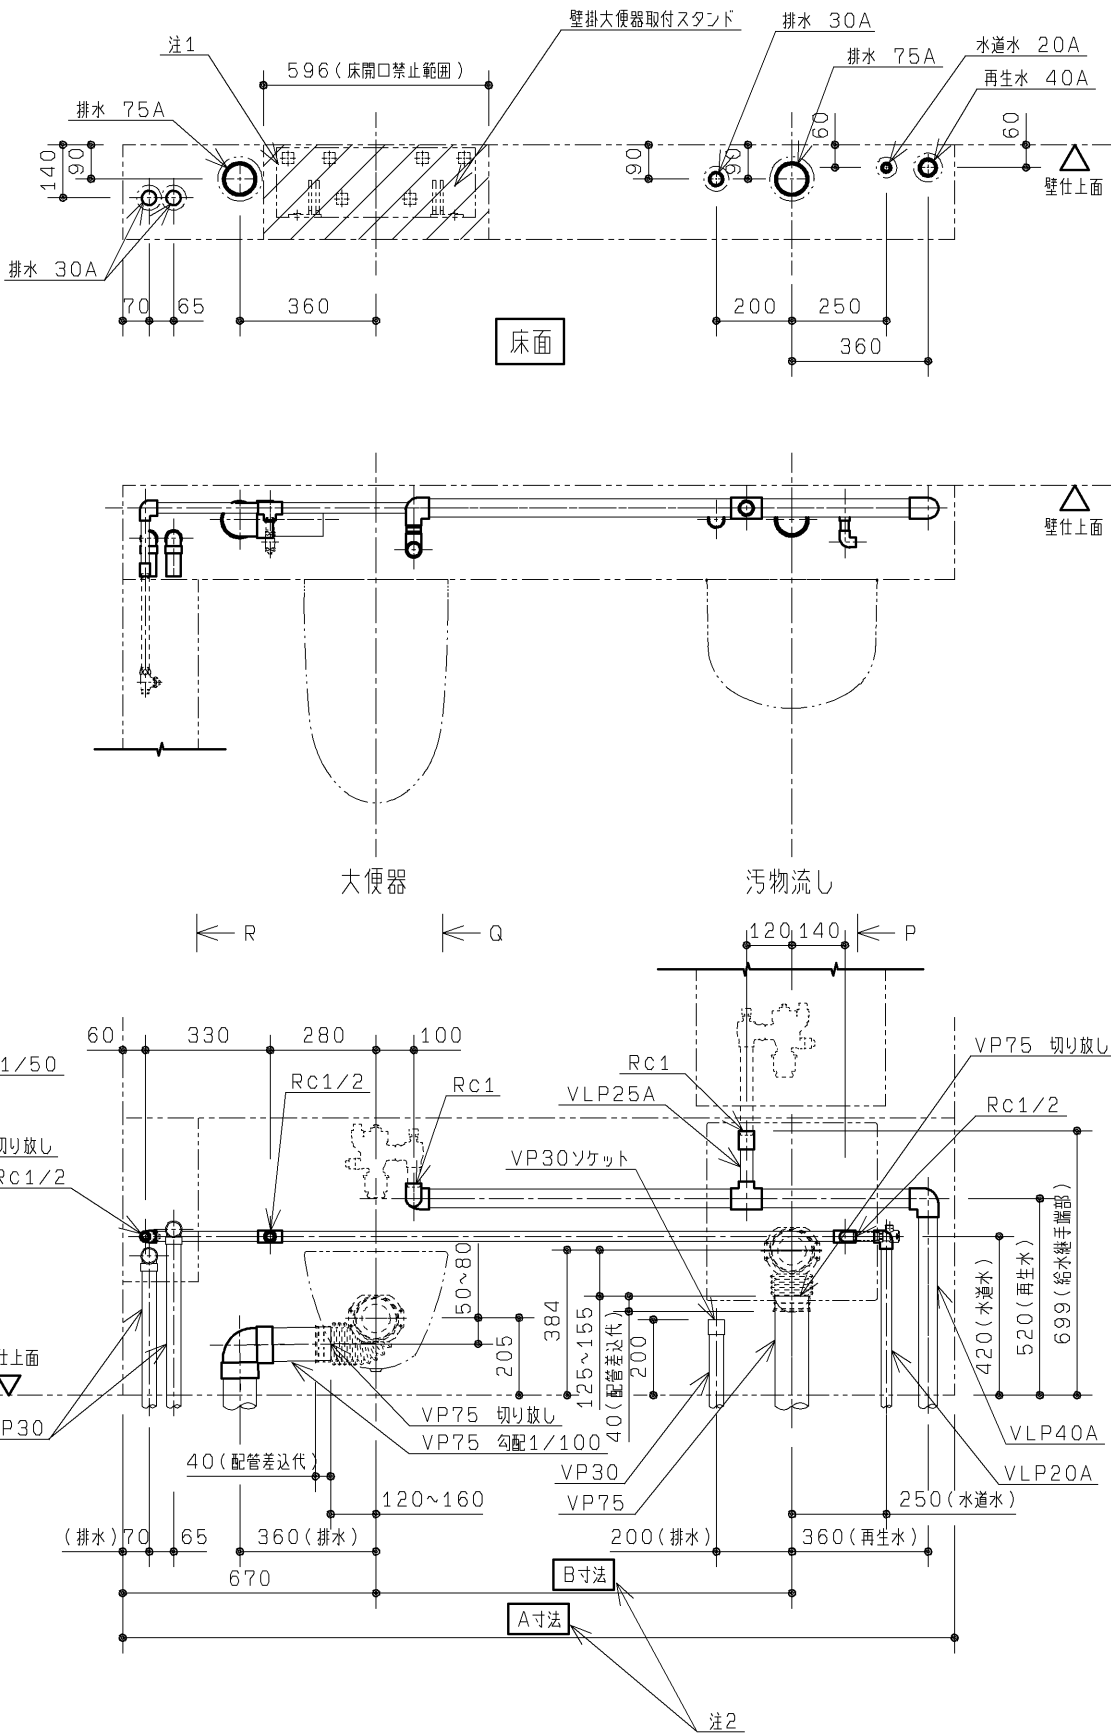

P 視図

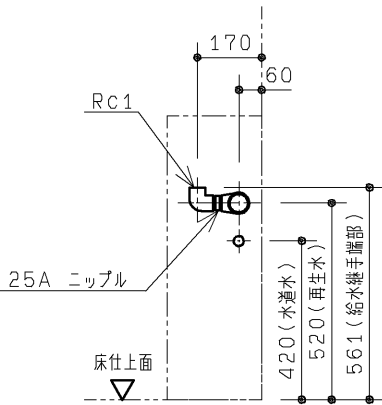

Q 視図

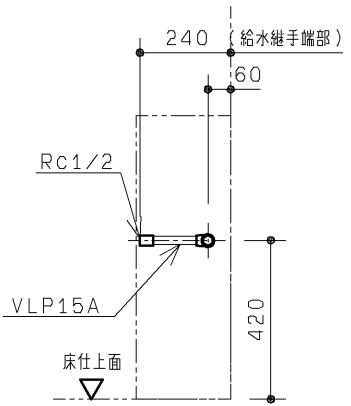

R 視図

注：配管の設置は壁掛大便器取付スタンド設置後に行ってください。  
（床固定のアンカーボルトの先行打設が必要のため）  
注：給水は図に示す位置に末端RC1（2ヶ所）、及びRC1/2（3ヶ所）で  
ご準備ください。  
RC1で準備した給水管には各フラッシュバルブが、RC1/2で準備した  
給水管には各止水栓が接続されます。必ず絶縁継手にて配管と接続してください。  
注：排水は図の位置にVP75切り放し（2ヶ所）、VP30切り放し（2ヶ所）、  
VP30ソケット止め（1ヶ所）でご準備ください。  
VP75排水管は順勾配1/100を、VP30排水管は順勾配1/50を  
確実に確保してください。  
ライニング内に通気管を通すことができませんので、排水はそれぞれ各個抜きにて  
ご準備ください。  
注：配管は躯体壁などに確実に固定してください。  
注：給水最低必要水圧0.07MPa（流動時）、最高水圧0.75MPa  
※：実使用上はフラッシュバルブのウォーターハンマーが起きにくくなるよう、  
0.4MPa以下程度の水圧を推奨します。  
注：大便器・汚物流しの給水スパッド締付けの作業性向上が図れる専用工具も  
用意しております。必要に応じて別途手配ください。  
品番：UTR900S  
注：左図と異なる位置から配管を取り回す場合は「フレーム詳細図」を参照の上、  
内臓器具、フレームと干渉しないよう注意して配管ください。  
注1：配管の立上げは、床開口禁止範囲を避けた位置から取り出してください。  
注2：各寸法については外観図を参照ください。

|                |                |                |            |                                                                                 |
|----------------|----------------|----------------|------------|---------------------------------------------------------------------------------|
| TOTO           |                | 第三角法           | 単位<br>mm   | 名称<br>RESTROOM ITEM 01<br>フラットカウンター多目的トイレパック 事前施工情報<br>（汚物流し有り・左勝手・フラッシュバルブ再生水） |
| 製図<br>古宮       | 検図<br>吉良 島野 松尾 | 日付<br>'08.7.29 | 尺度<br>1/20 | 品番<br>XPDA*L*A8*A**                                                             |
| 備考<br>全8枚中の8枚目 |                |                |            | 図番<br>H-XPDA*L*A8*A_（4                                                          |