

生産中止図面

2006/12

<特殊内容>


1.AHS対応品

※給水金具(止水栓)を削除したもの。

*定格: AC100V-302W 50/60Hz

注1: 75, 100塩ビ管(VU, VP75・100)共用




塩ビ管の排水ソケットとの接合: 床±60mm

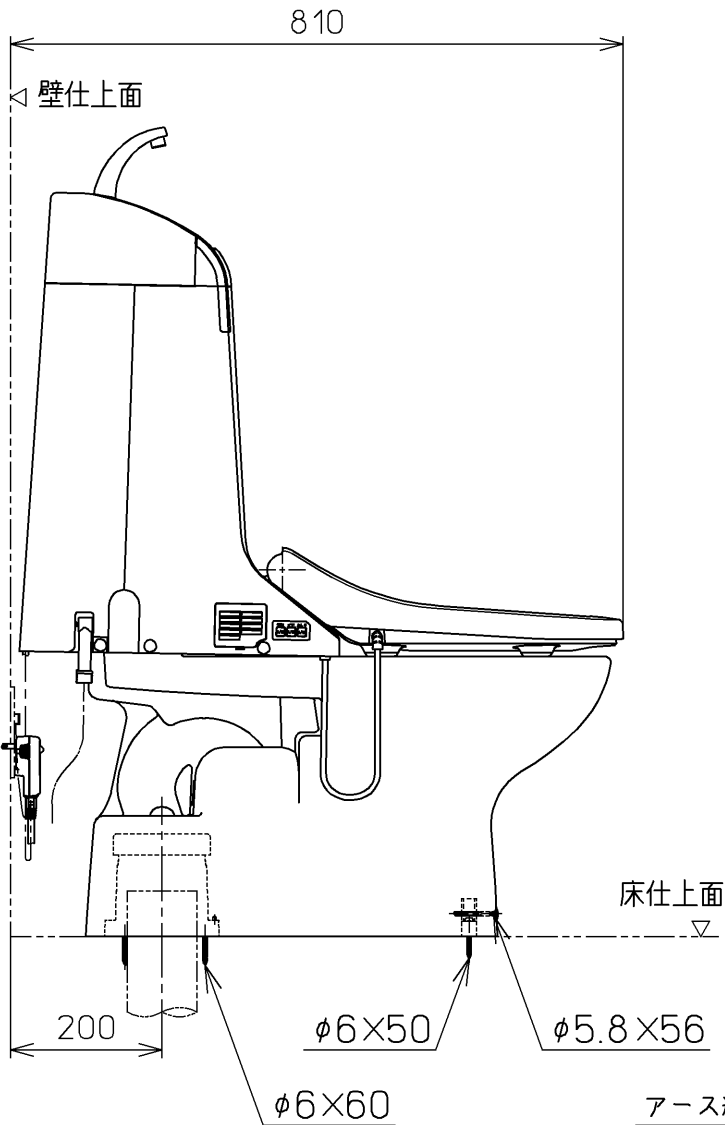

アース線 L=200

電源コード L=1000

ねじ長 $\phi 4 \times 30$ (3本)

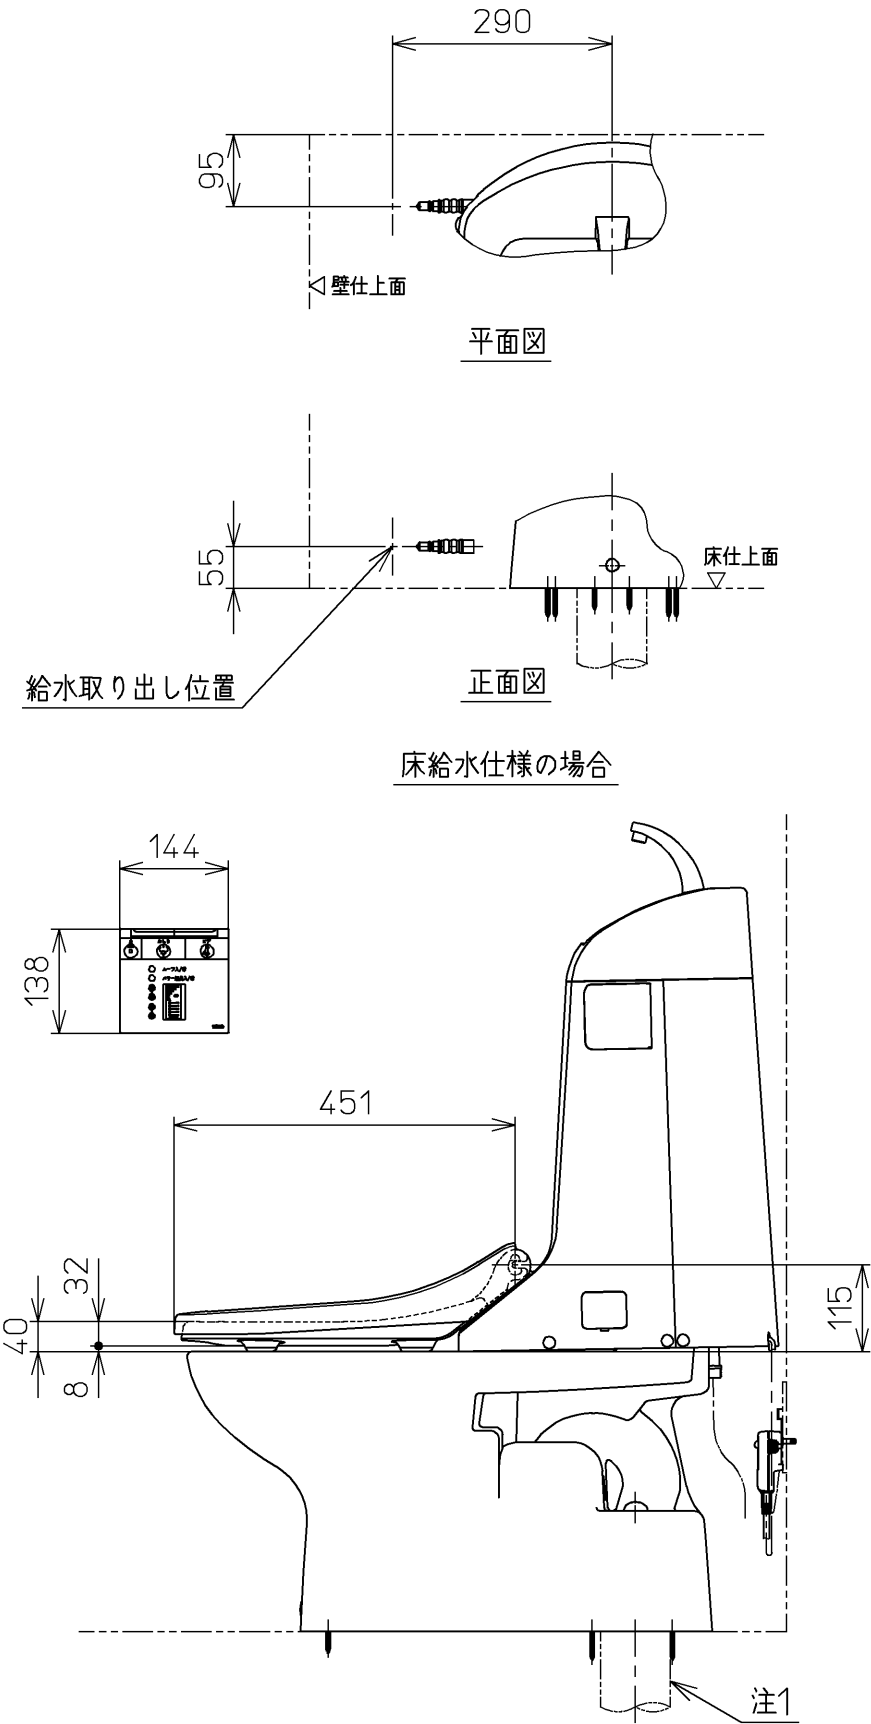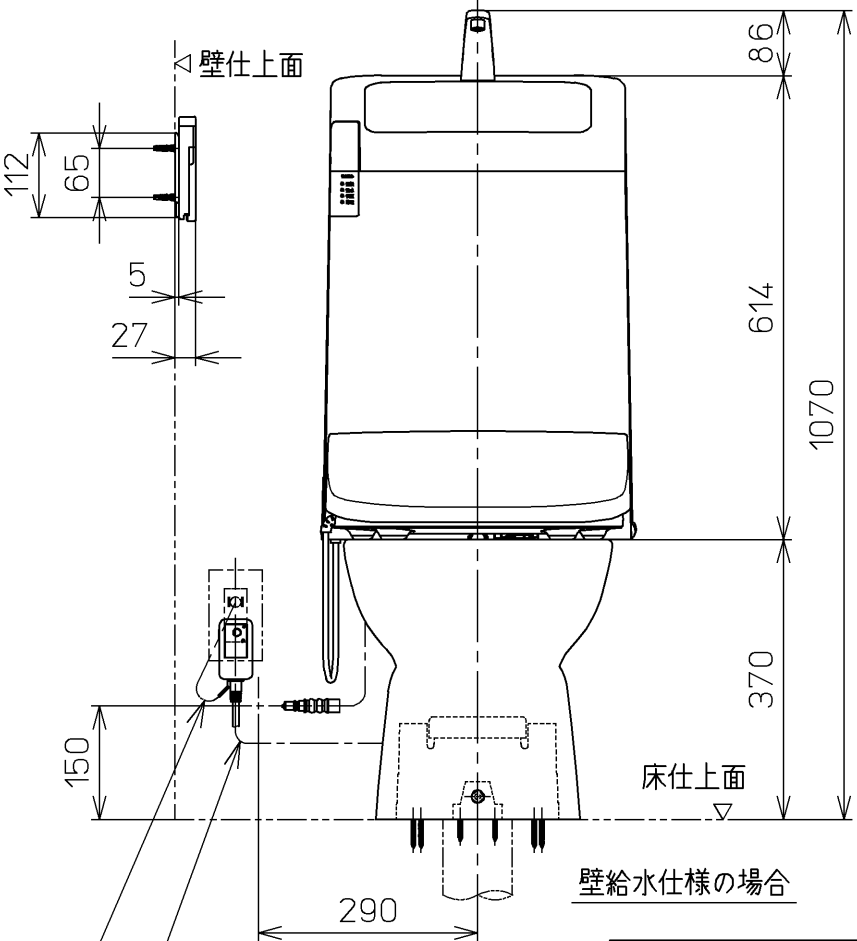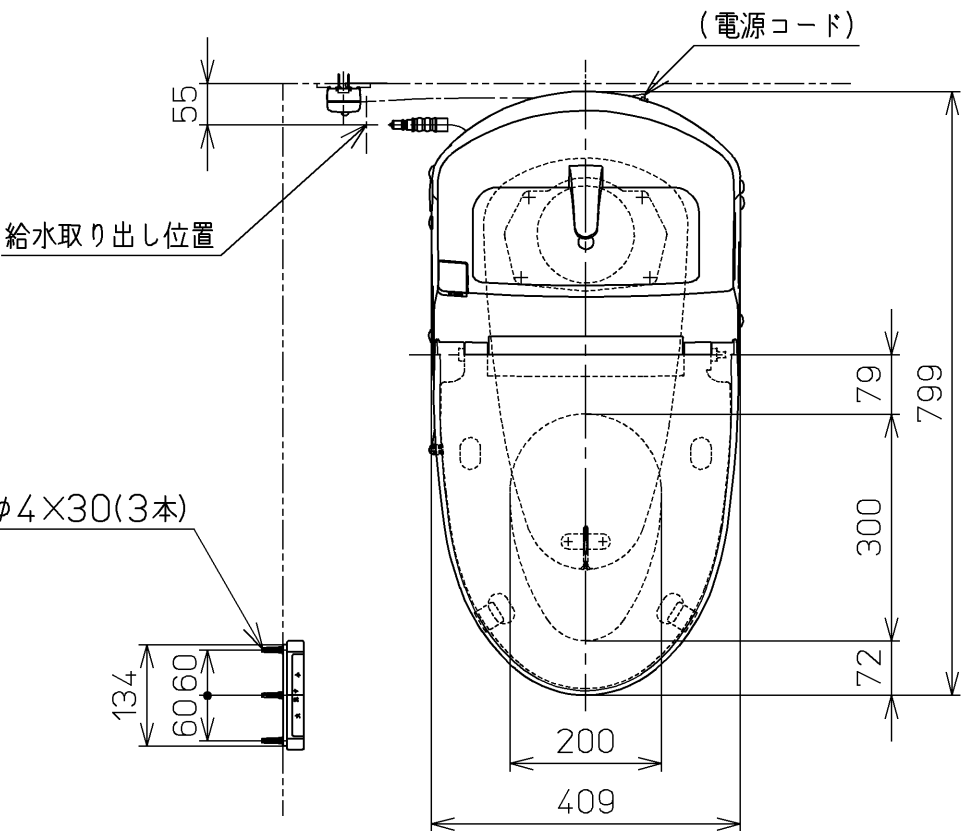

TOTO			単位 mm	名称 ウォシュレット一体形 便器
製図 北田	検図 井手 中山	日付 05-10-26	尺度 1 : 10	品番 CES943BLET27
備考 サイホン式防露便器 壁・床共通給水仕様		機能部: TCF943LEV27 陶器部: CS88B		図番 CES943BLET27_A1000
A3		ページNo. 1-1		(改)