
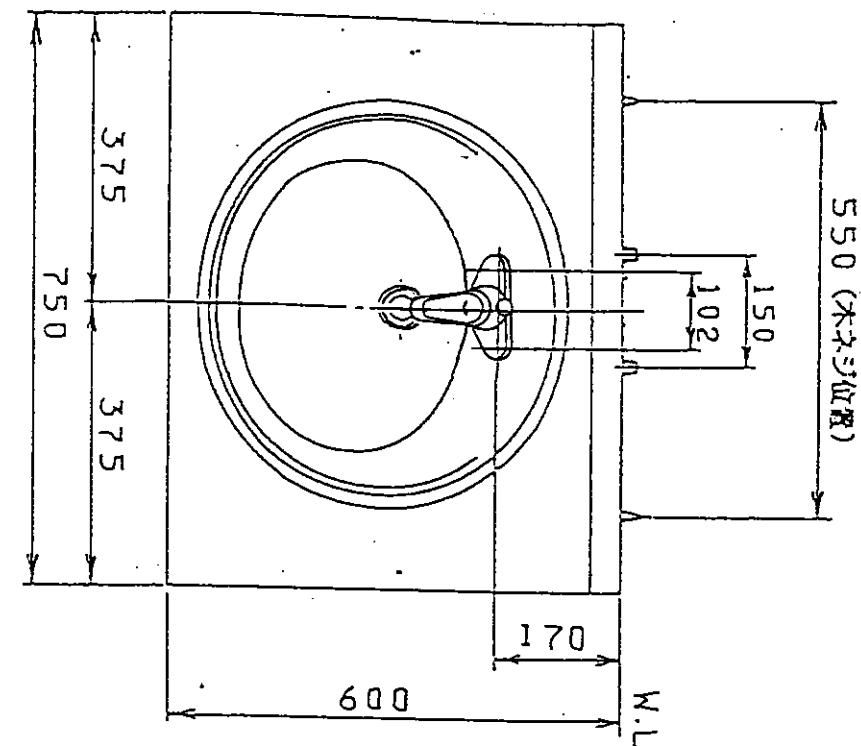


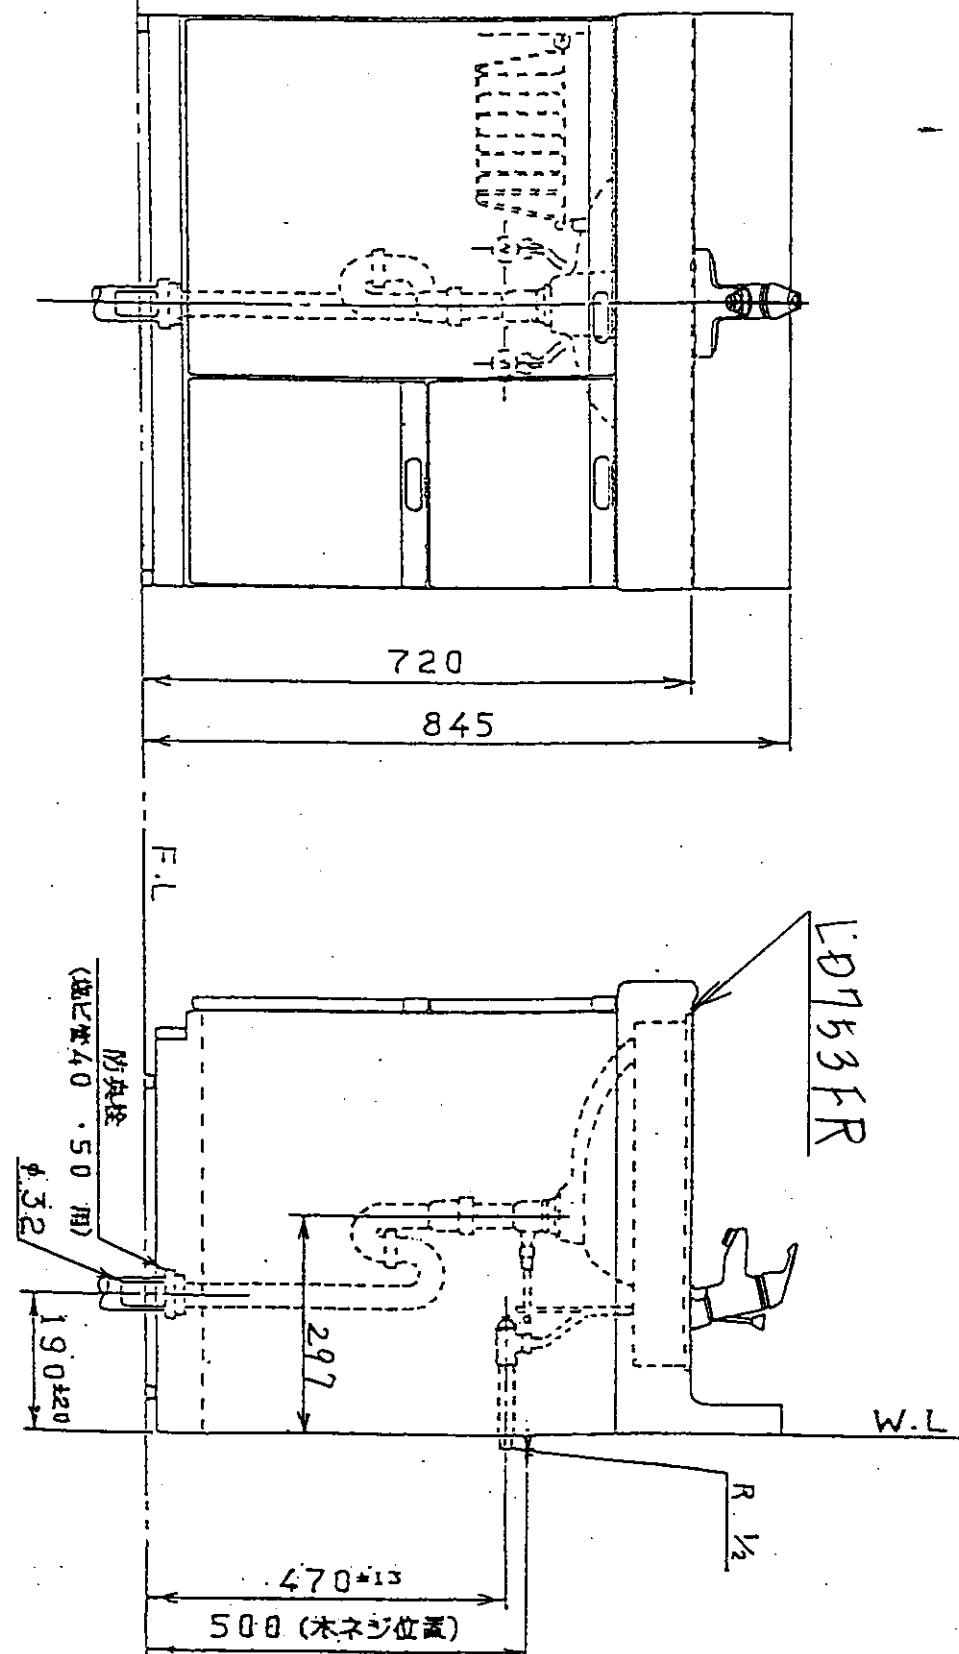

品名	本体ノ色	洗面器ノ色
LD753FRC	モカブラウン	アスファルト
LD753FRL	アホリ・オフホワイト	アスファルト
排水管工事要領図参照 内内±20mm		
給水管工事要領図参照 内内±13mm		

東陶機器株式会社		三角法	単位	名称
製図	検図	日付	尺度	洗面化粧台
華	鳥	8.8.11	1:10	LD753FR
備考				