

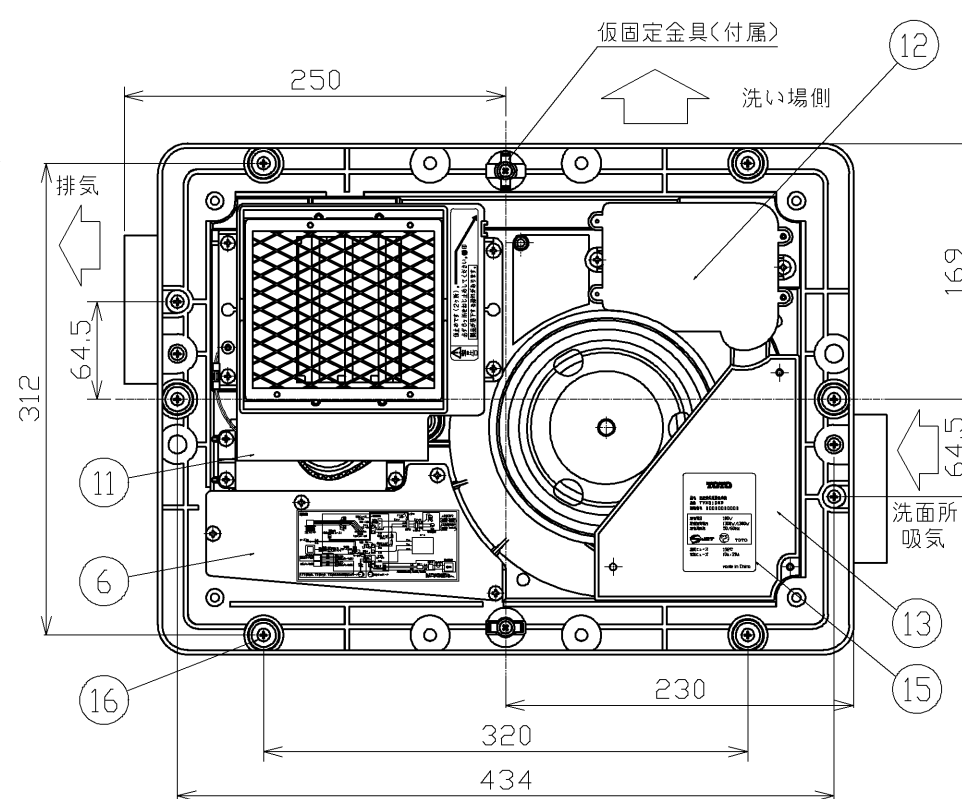
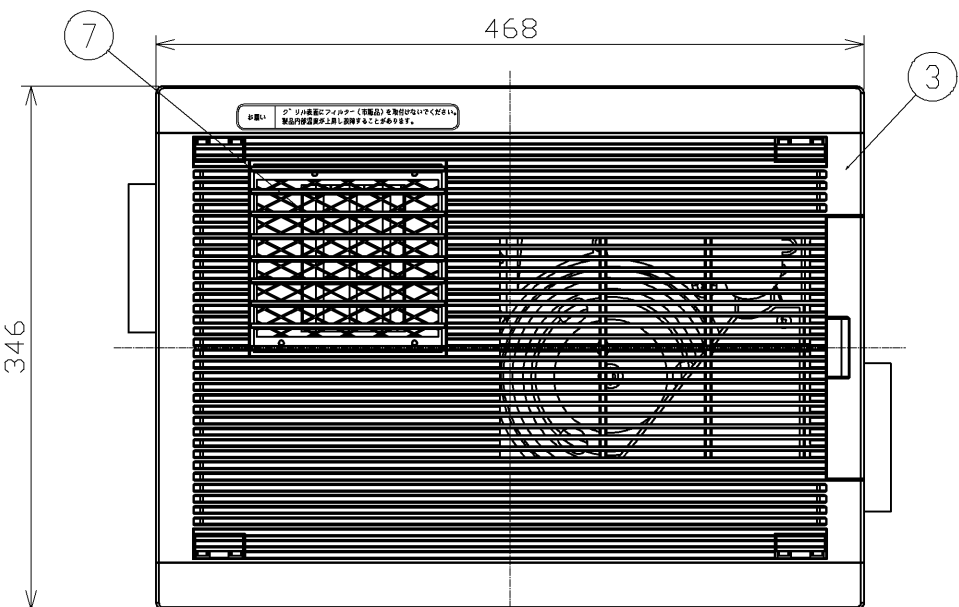
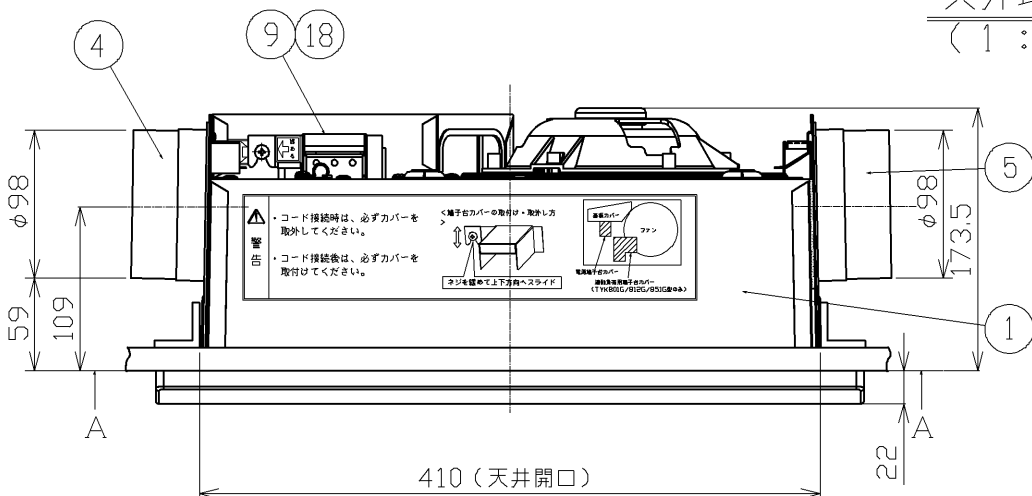
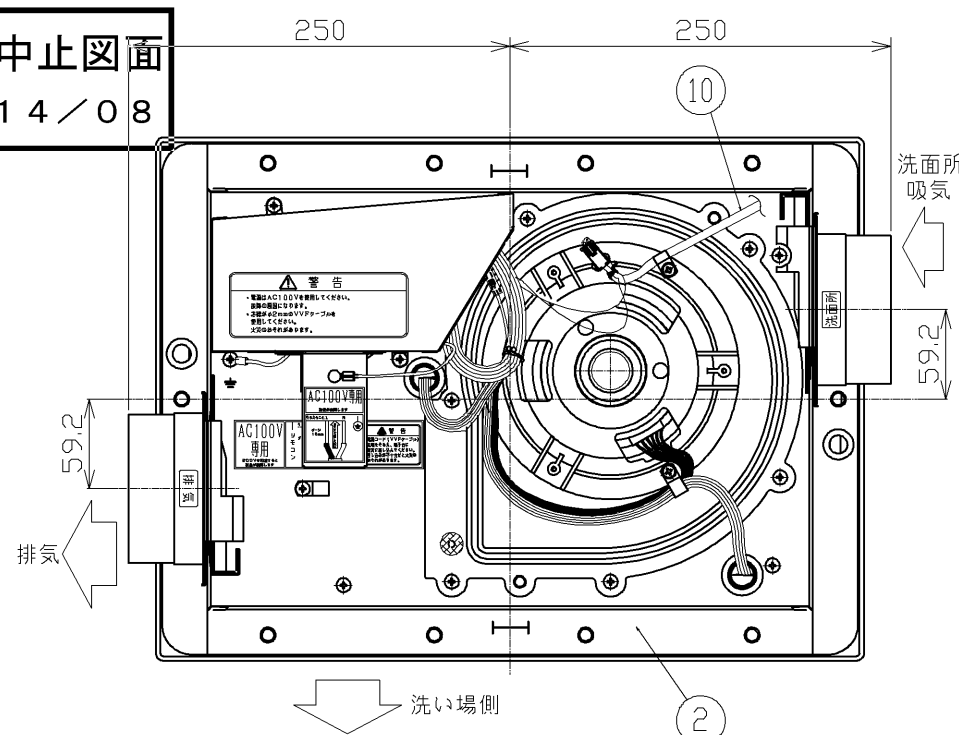


生産中止図面
2014/08

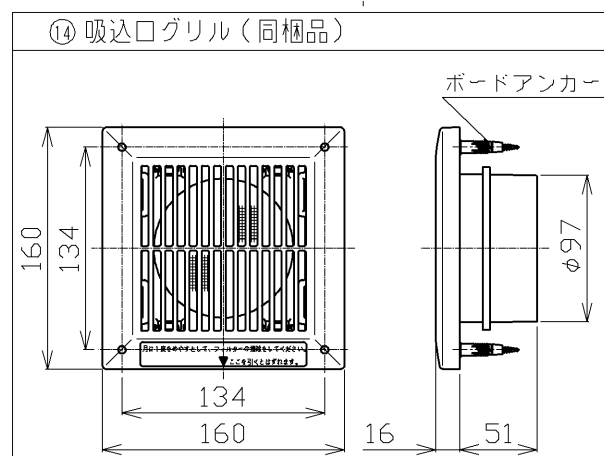

天井取付図
(1:5)




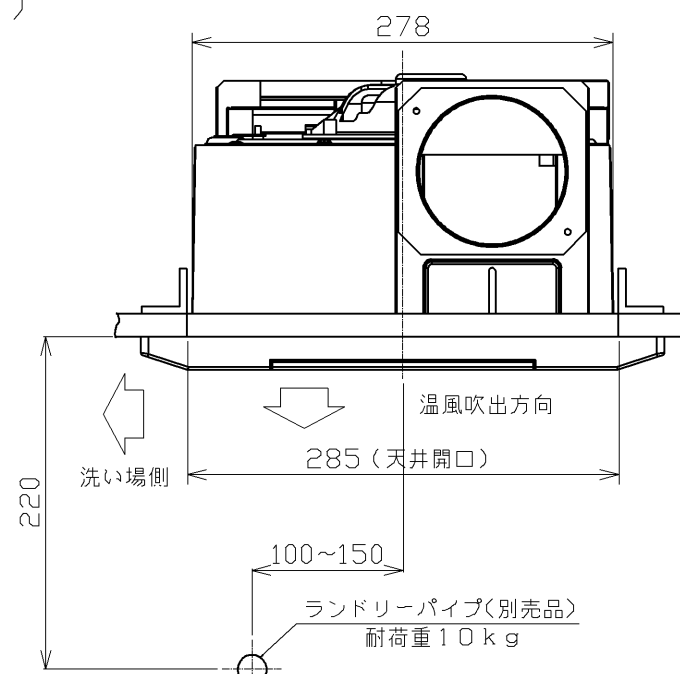


No.	品 名	個数	仕 様
①	外装ケース	1	SECC-P+カチオン電着 t0.5
②	ケーシング	1	ABS樹脂
③	グリル	1	ABS樹脂 色：アイルホワイト
④	排気ダクト接続口	1	SPCD+カチオン電着 t0.8
⑤	洗面所ダクト接続口	1	SPCD+カチオン電着 t0.8
⑥	本体基板	1	ABS樹脂
⑦	吹出口	1	PBT樹脂 色：アイルホワイト
⑧	リモコン	1	ABS樹脂 色：パールホワイト
⑨	電源端子台	1	速結端子タイプ(温度ヒューズ(102℃)付)
⑩	リモコンコード	1	3芯 6m(リモコンとコネクタ接続)
⑪	ダンパーユニット	1	ABS樹脂、POM樹脂、同期モーター
⑫	吸気ダンパーユニット	1	ABS樹脂、POM樹脂、同期モーター
⑬	吸気ダンパーカバー	1	ABS樹脂
⑭	吸込口グリル	1	ABS樹脂 色：パールホワイト 開口寸法φ100
⑮	製品銘版	1	
⑯	取付ねじ	8	セルフドリリングねじ 4×40
⑰	マジカルハンガー	2	PP樹脂
⑱	電源端子台カバー	1	SGCC t0.8
—	ファン	1	POM樹脂
—	DCモータ	1	DCブラシレスモータ
—	ヒータ	1	PTCセラミックヒータ




(15) 製品銘板	(17) マジカルハンガー（同梱品）						
TOTO 品名 浴室換気暖房乾燥機 品番 TYK810GR 製造番号 000000000000 <table border="1"> <tr> <td>定格電圧</td><td>100V</td></tr> <tr> <td>定格消費電力</td><td>1300W/1300W</td></tr> <tr> <td>定格周波数</td><td>50/60Hz</td></tr> </table> TOTO 温度ヒューズ 132℃ 電流ヒューズ 10A・20A made in China	定格電圧	100V	定格消費電力	1300W/1300W	定格周波数	50/60Hz	
定格電圧	100V						
定格消費電力	1300W/1300W						
定格周波数	50/60Hz						
単位 mm	名称 浴室換気暖房乾燥機 「三乾王」						
尺度 1 : 5	品番 TYK810GR						
日付 07.11.07	ページ 1 / 3						

生産中止図面
2014/08

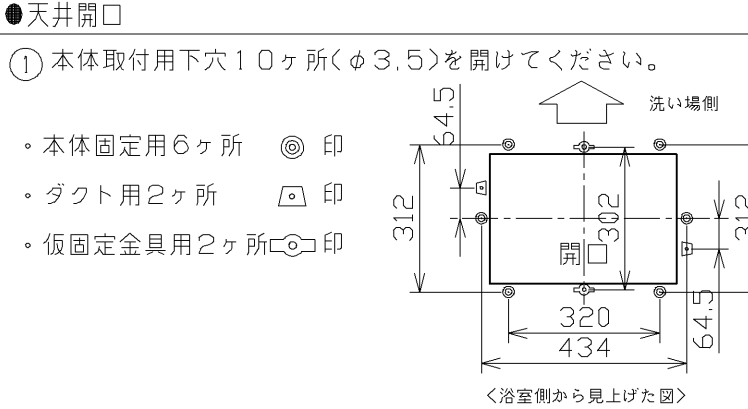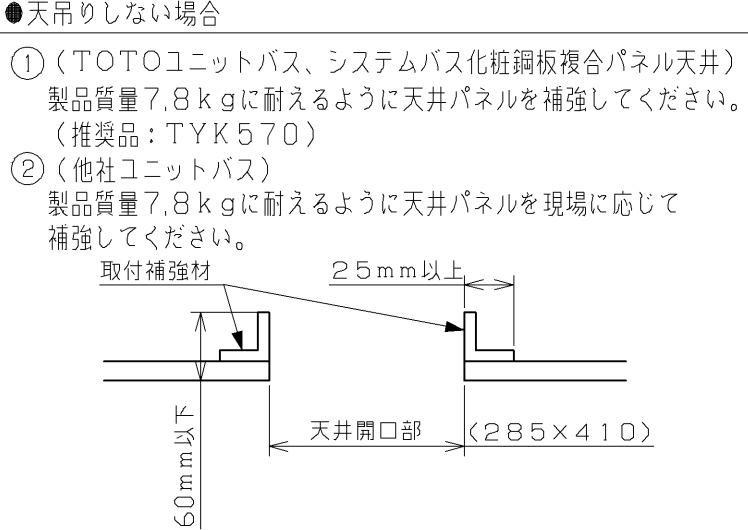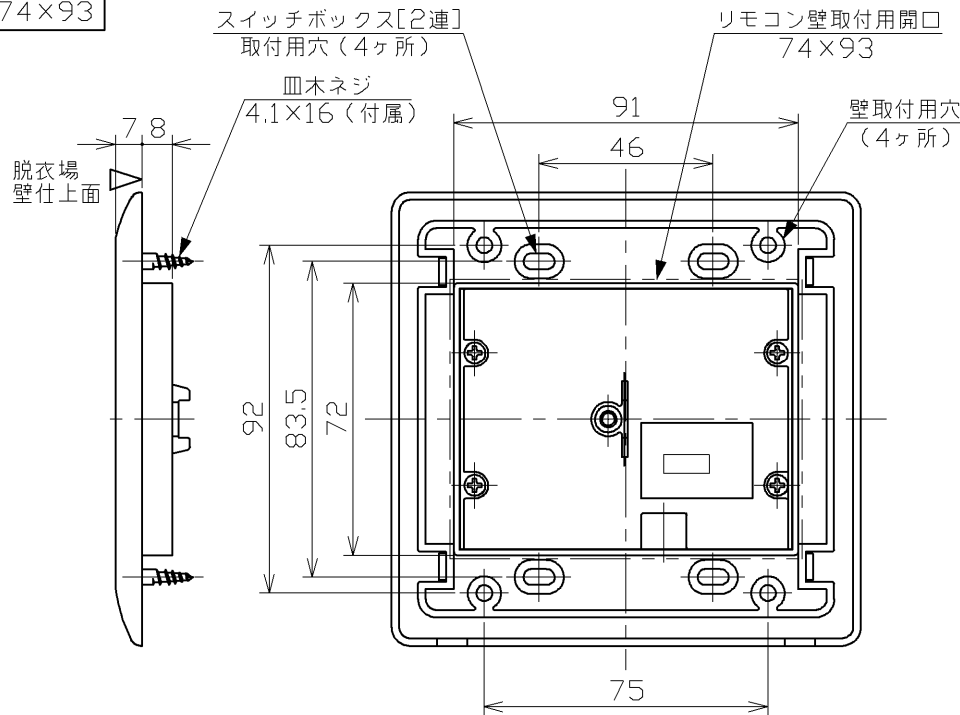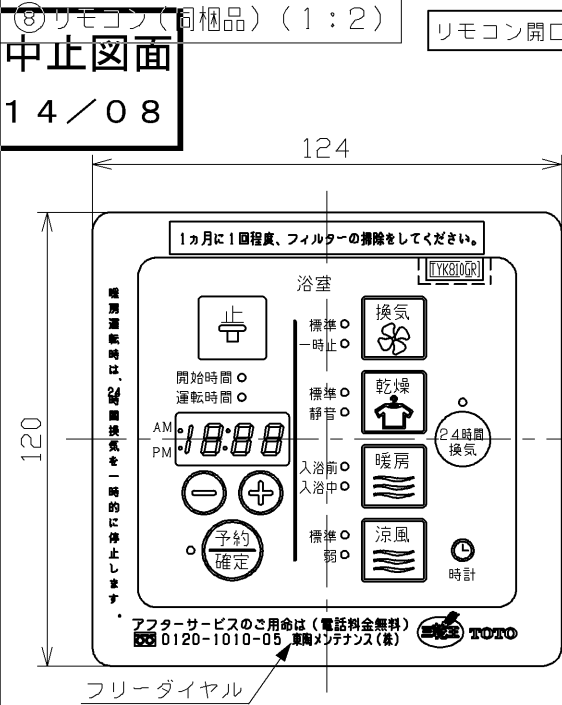


注記


- (1) 製品本体質量：7.8kg
- (2) 天吊りしない場合は必ず取付補強材を取り付けてください。
- (3) 天井面に取付スペースが無い場合、及び天井裏の高さ寸法が250mm未満の場合、
取り付けできません。
- (4) 吸込口グリルを現場手配する場合は、必ずフィルター付きのグリルを使用してください。
故障の原因になります。
- (5) 電気容量20Aの分岐ブレーカーで、必ず単独配線とする必要があります。
- (6) 電源端子台にはVVFケーブル(φ2)を使用してください。より線は絶対に使用しないでください。
- (7) 塩ビ鋼板天井の場合、天井開口は天井裏側の石膏ボードも同じ寸法で開口してください。
- (8) ランドリーパイプは指定位置に取付けてください。違う場合は性能が落ちます。
(詳細は施工説明書を参照してください。)
- (9) 24時間換気は常時換気し続けるモードです。暖房運転時は、24時間換気を一時的に停止
します。24時間換気運転時に止ボタンを3秒以上押すと24時間換気は解除されます。
- (10) 本製品は、平成14年消防庁告示第1号の基準に基づく離隔距離適用品です。

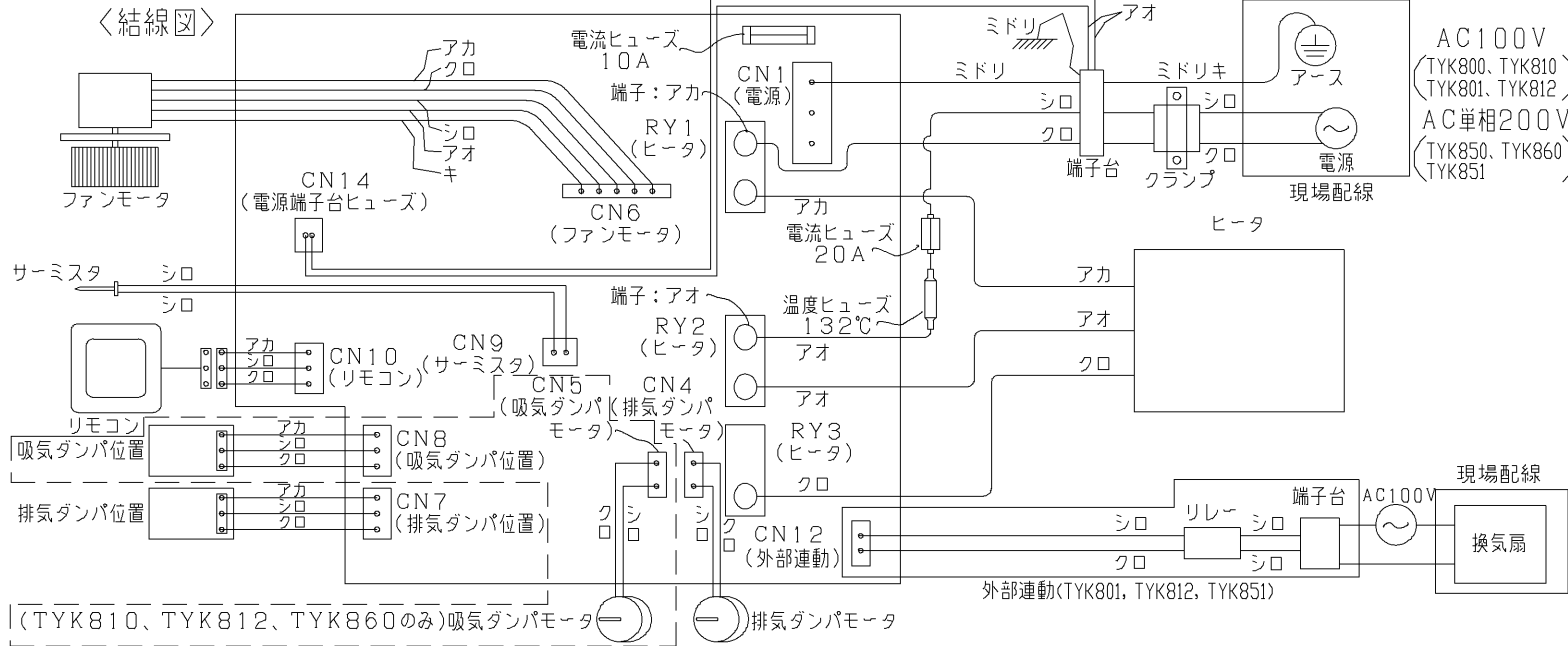


TOTO				単位 mm	名称 浴室換気暖房乾燥機 「三乾王」	
製図 大城	設計 溝田	検図 関	承認 松下	尺度 1：2	品番	TYK810GR
備考 2室換気タイプ				日付 07.11.07	ページ 2/3	

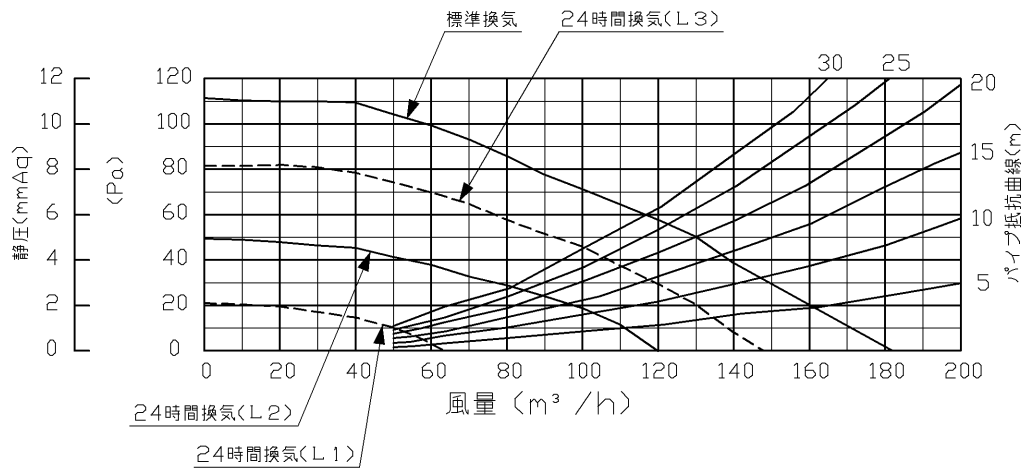

静圧風量特性曲線（換気運転時）

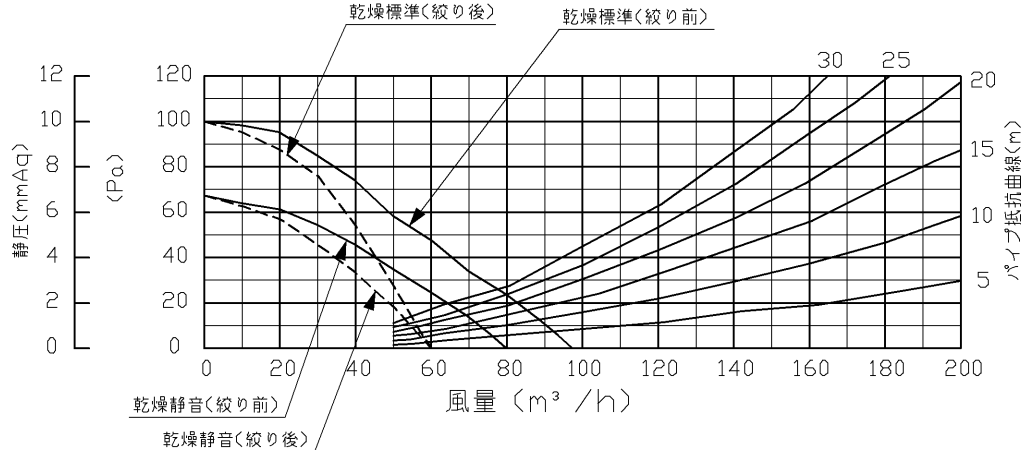

静圧風量特性曲線（乾燥運転時）

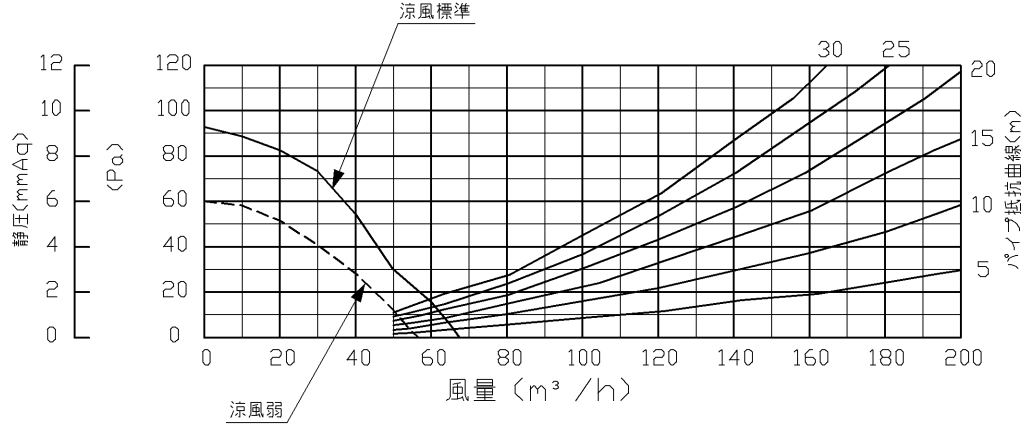

静圧風量特性曲線（涼風運転時）

機能		周波数 (Hz)	定格消費電力 (W)	換気風量 (m³ /h)	循環風量 (m³ /h)	騒音 (dB)	PTC ヒータ	
特 性 表	標準換気		50 / 60	(11) (19) 21 (24)	(120<31>) (165<44>) 180<48> (200<52>)	-	(34) 45	OFF
	入浴前暖房			1300	-	150	46	ON
	入浴中暖房			1190	-	101	39	ON
	標準乾燥			1250	94→60	125	47	ON
	静音乾燥			1190	80→60	93	41	ON
	標準涼風			18	70	117	46	OFF
	弱涼風			13	60	93	40	OFF
	24時間換気	L3		(16)	(150)	-	18~40	OFF
		L2	(11)	(120)	-			
		L1	6	64	-			
備考		〈 〉は設定変更時、〈 〉は洗面所の換気風量。 予約タイマーはいずれのモードにも適用(但し、24時間換気は除く)。 乾燥及び涼風では、予約タイマー動作中に換気動作継続。						

TOTO				単位 mm	名称
製図 大城	設計 溝田	検図 関		承認 松下	浴室換気暖房乾燥機 「三乾王」
備考 2室換気タイプ					品番 TYK810GR
					日付 07.11.07
					ページ 3 / 3