



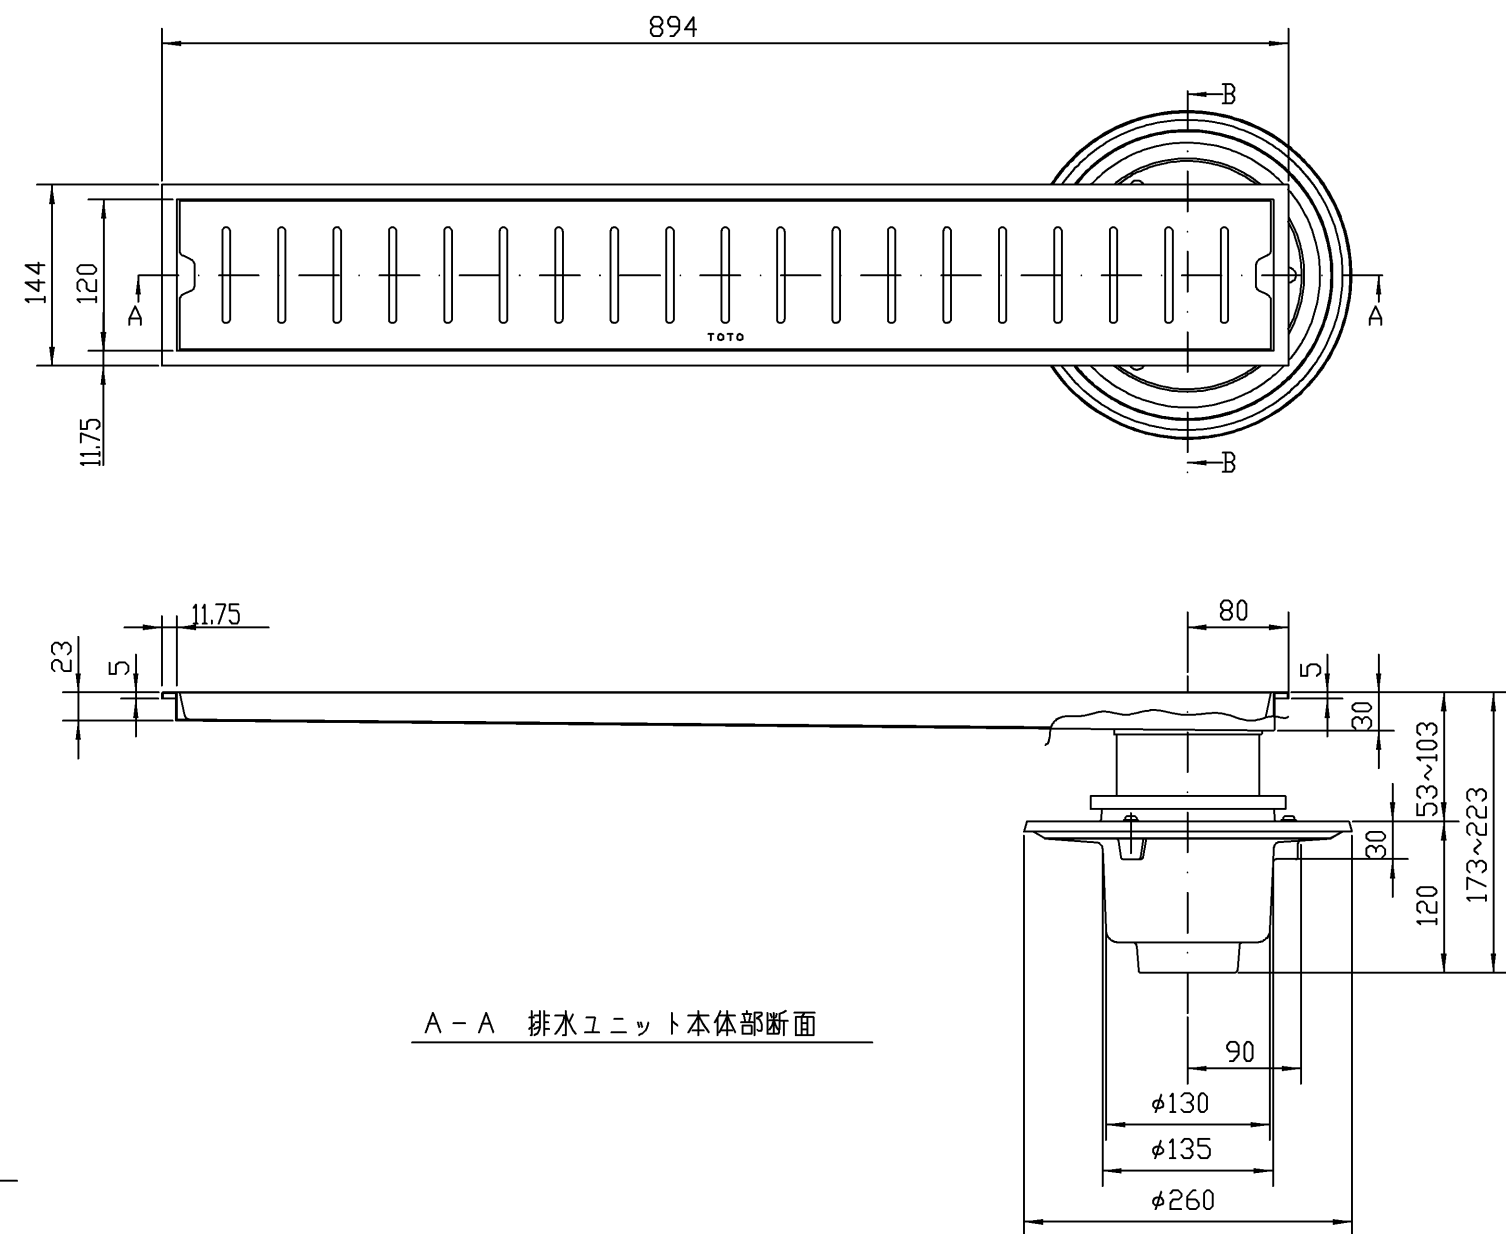

A-A 排水ユニット本体部断面

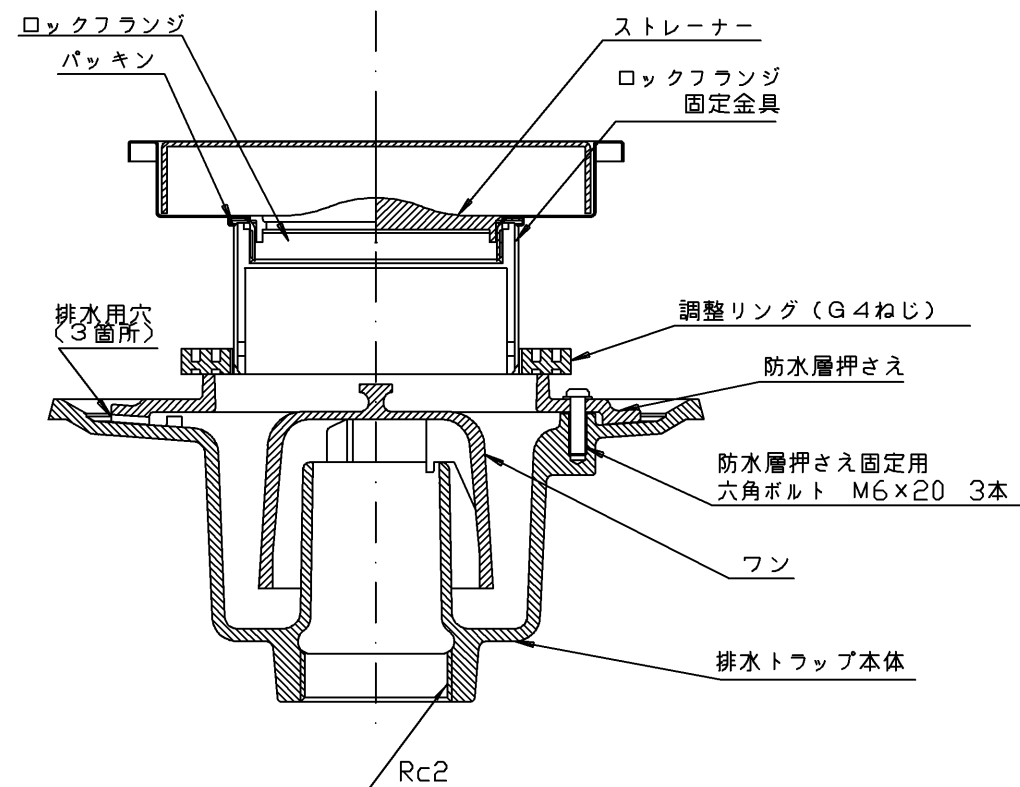

B-B断面 (尺度 フリー)

上ふたの表面には滑り止め加工が施されていないため、歩行通路には設置しないでください。
滑ってけがをすることがあります。

TOTO				単位 mm	名称
製図	検図	承認	日付	尺度	浴室排水ユニット 防水層タイプ
長野	木場	高良	2011.11.11	1:6	
備考					品番 YTB900SB
					図番 YTB900SB