


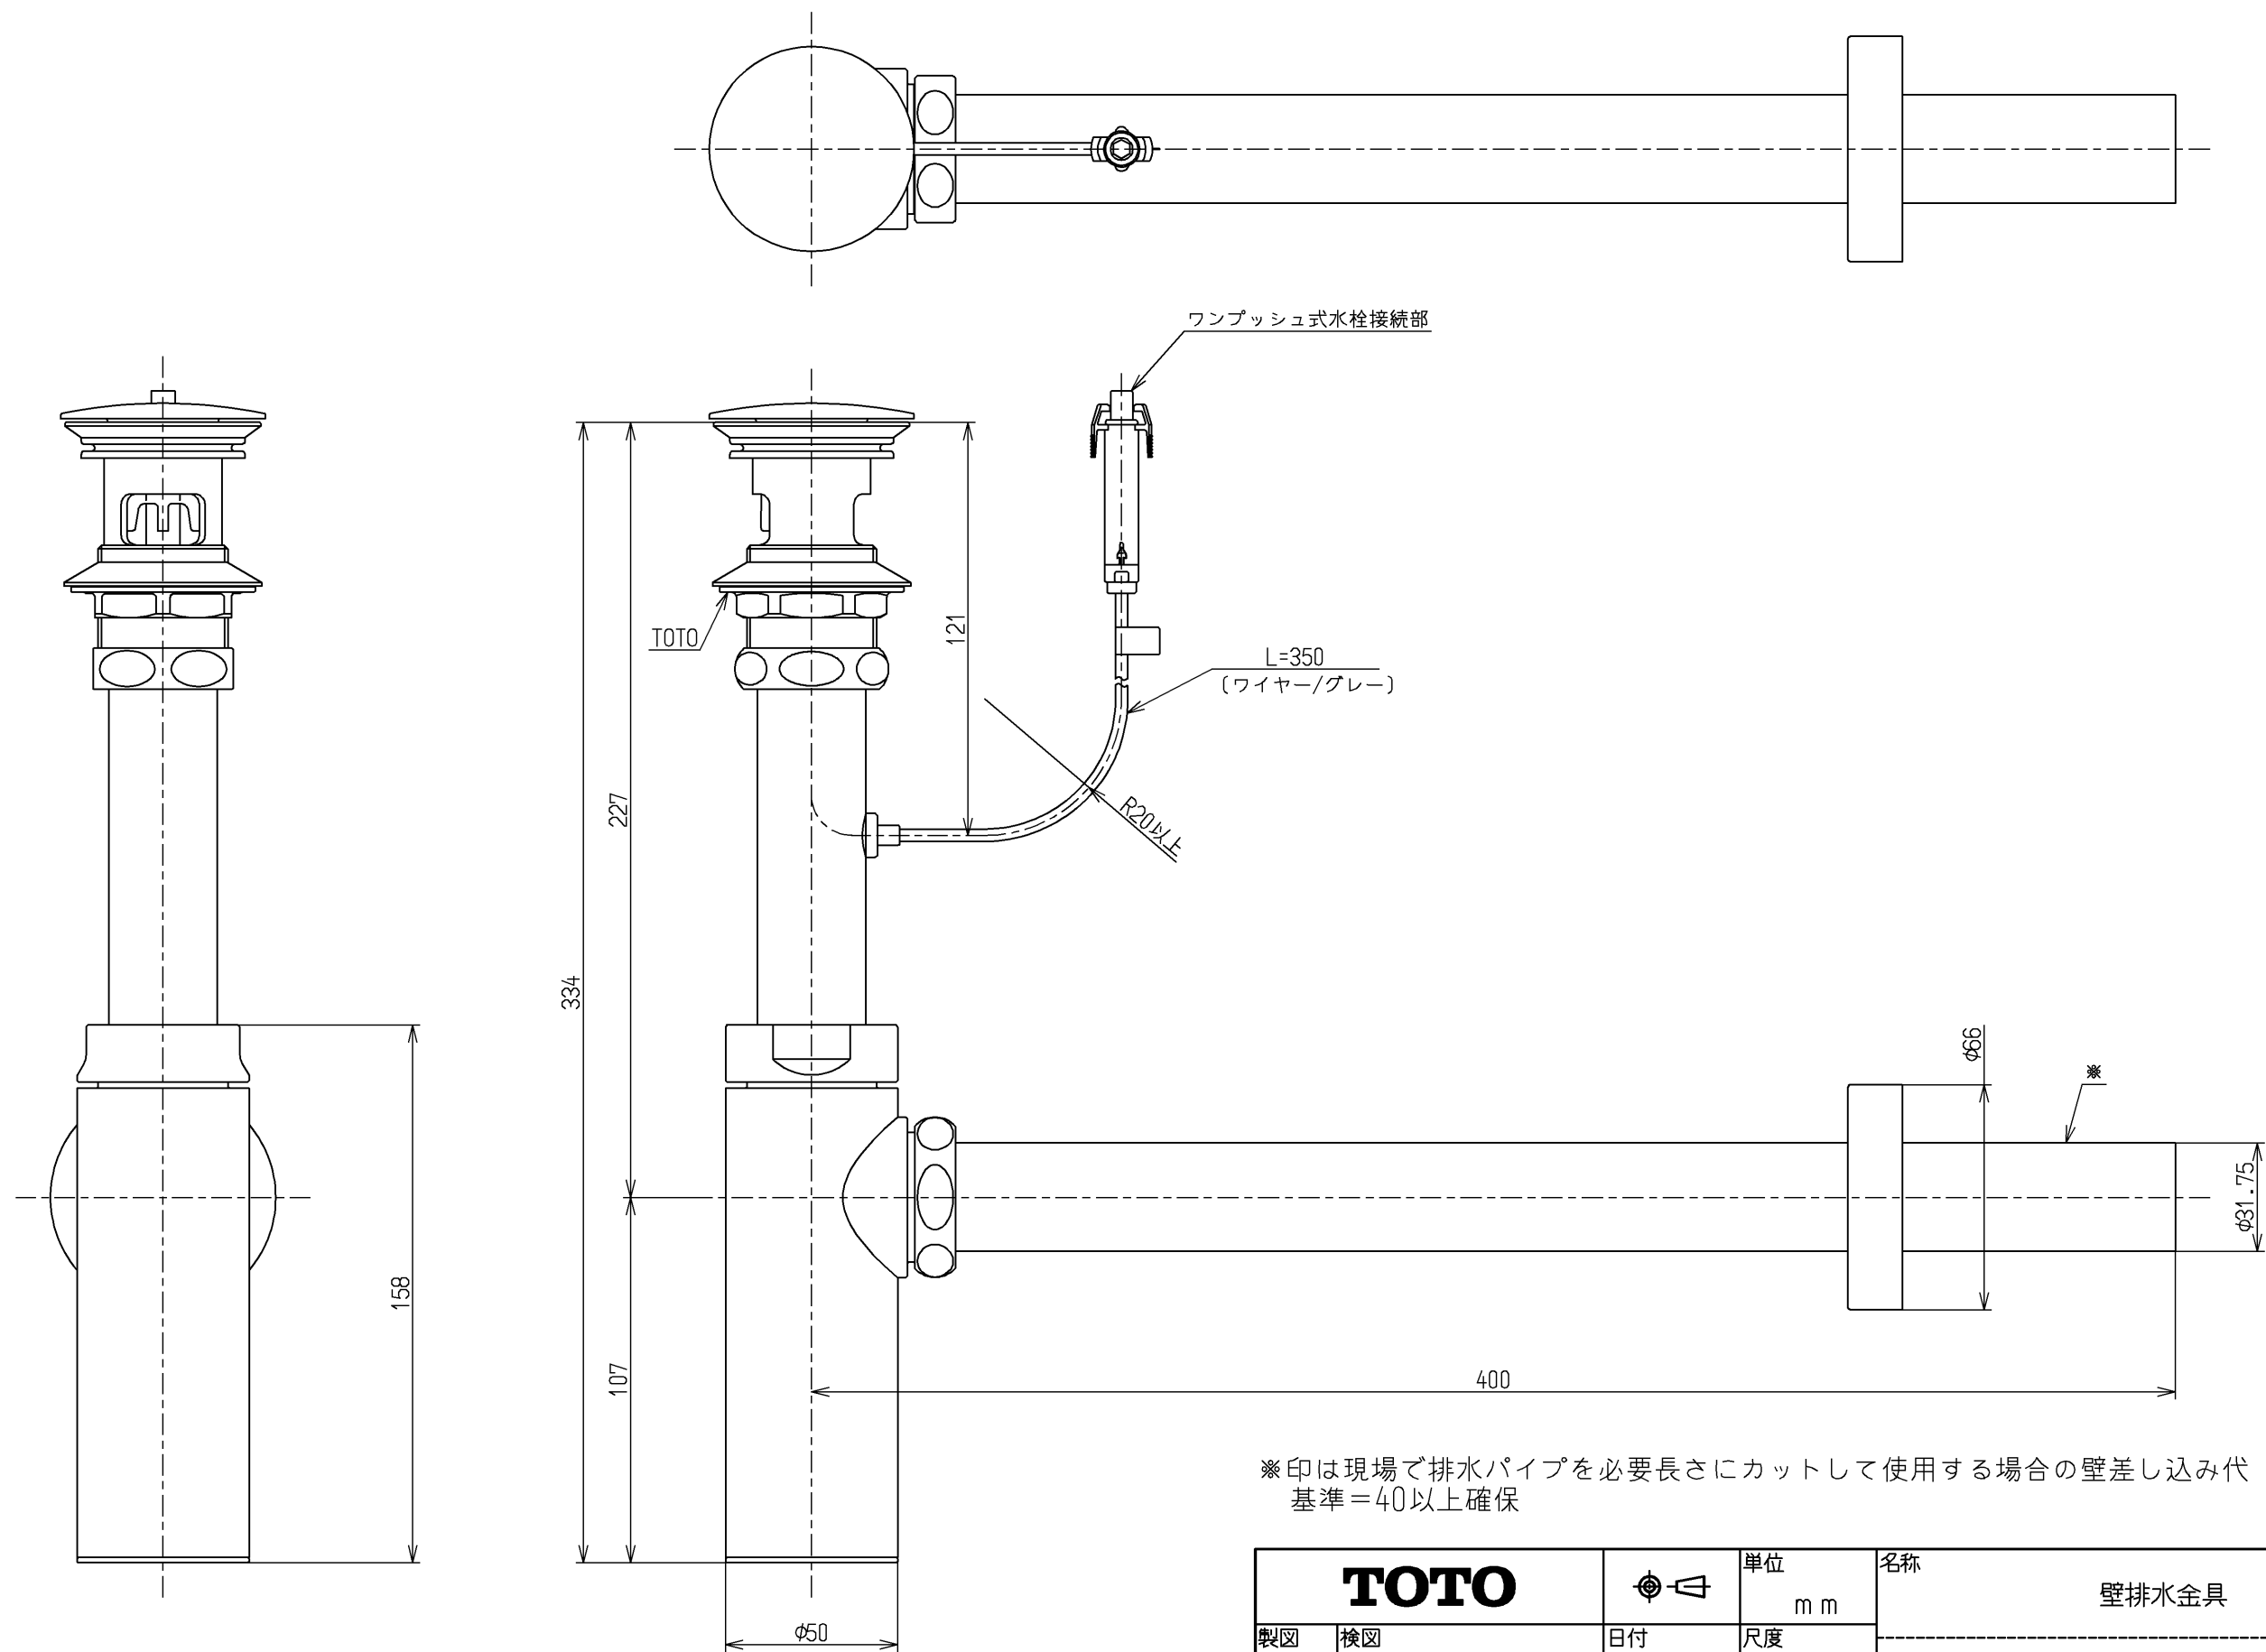

※印は現場で排水パイプを必要長さにカットして使用する場合の壁差し込み代  
基準＝40以上確保

| TOTO     |             |  | 単位<br>m m   | 名称<br>壁排水金具       |
|----------|-------------|---------------------------------------------------------------------------------------|-------------|-------------------|
| 製図<br>小林 | 検図<br>今宮 森崎 | 日付<br>20.02.17                                                                        | 尺度<br>1 : 2 | 32 m m、壁排水、Wンプッシュ |
| 備考       |             |                                                                                       |             | 図番<br>TLDP1002J   |