


生産中止図面

2005/04

<特殊内容>

1. 給水金具(止水栓)を削除し陶器部をAHS専用陶器としたもの

*定格 : AC100V-568W 50/60Hz

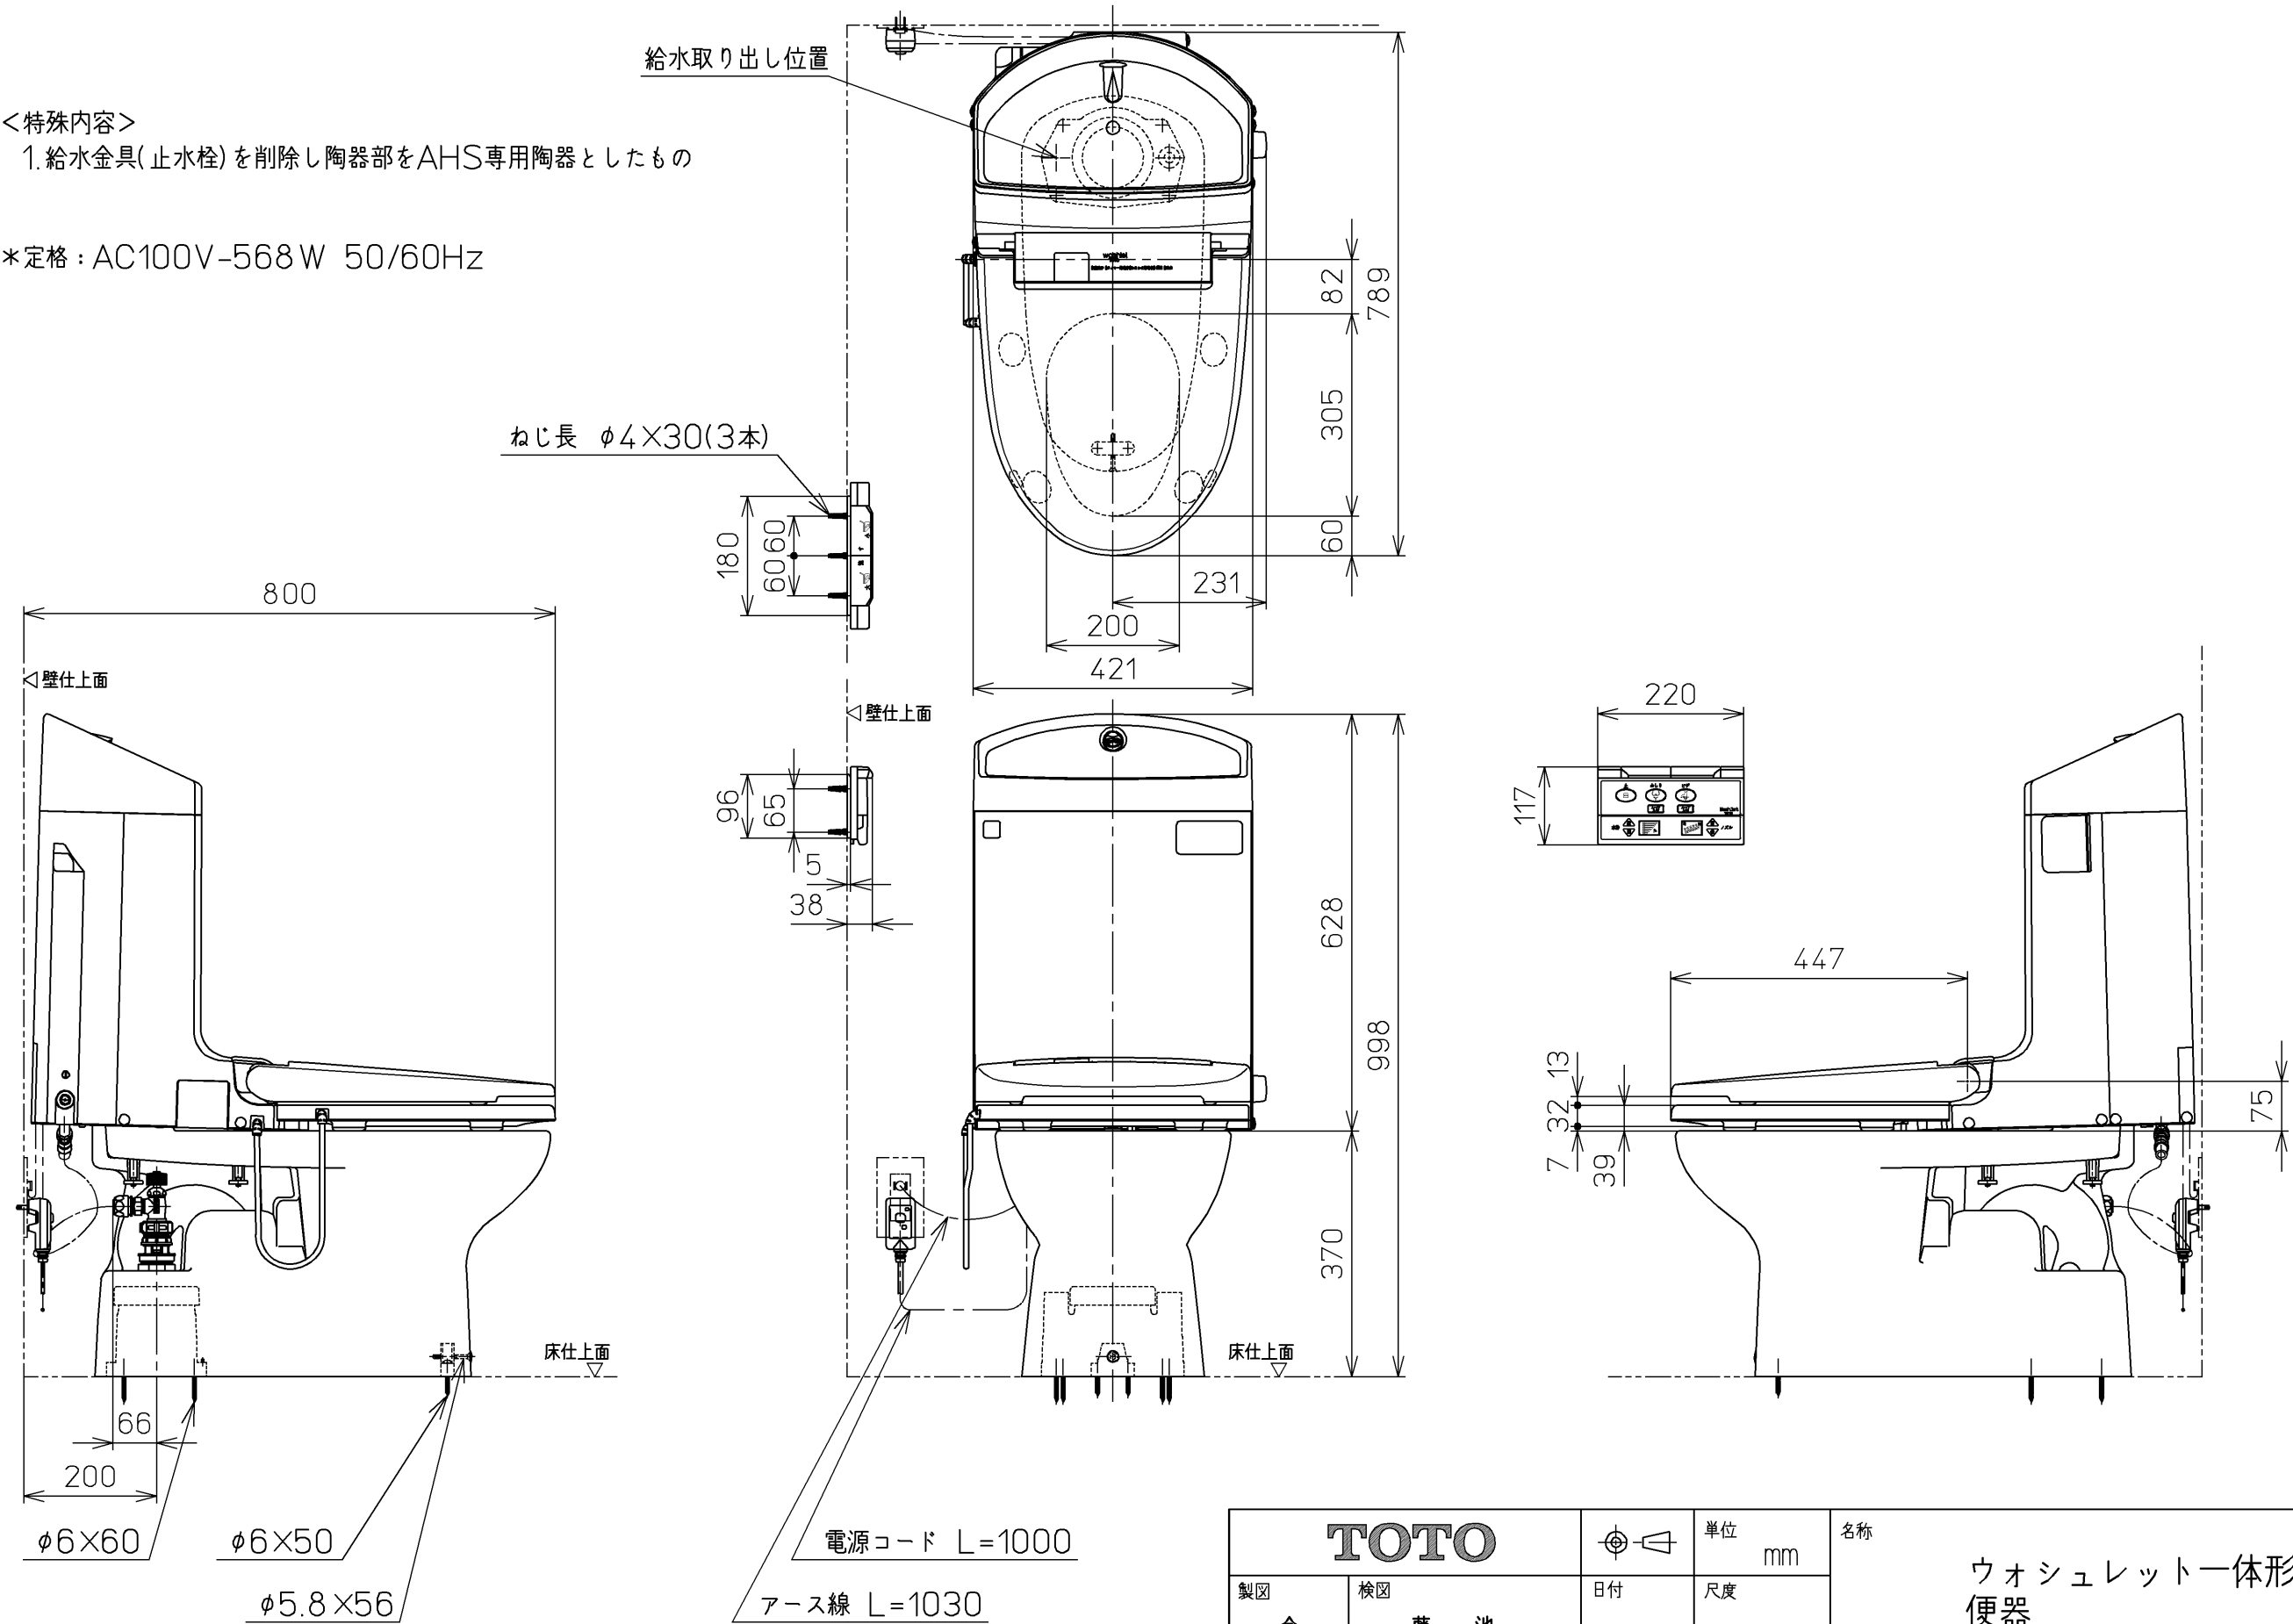

TOTO			単位 mm	名称 ウォシュレット一体形 便器
製図 今川	検図 藤原 池田	日付 01-12-06	尺度 1 : 10	
備考 サイホン式防露便器 壁・床共通給水仕様		機能部: TCF9051LFV27		品番 CES9058LFT37
		陶器部: CS978B TH		図番 CES9058LFT37_A1060
A3				ページNo. 1-1 (改)