

生産中止図面



2010/07

*定格：AC100V-450W 50/60Hz


*塩ビ排水管は別途手配要

*製品背面に電源を設けないでください。

コンセントが製品と干渉し、抜き差しができない場合があります。

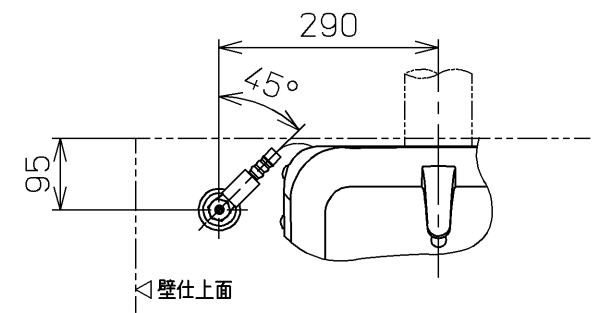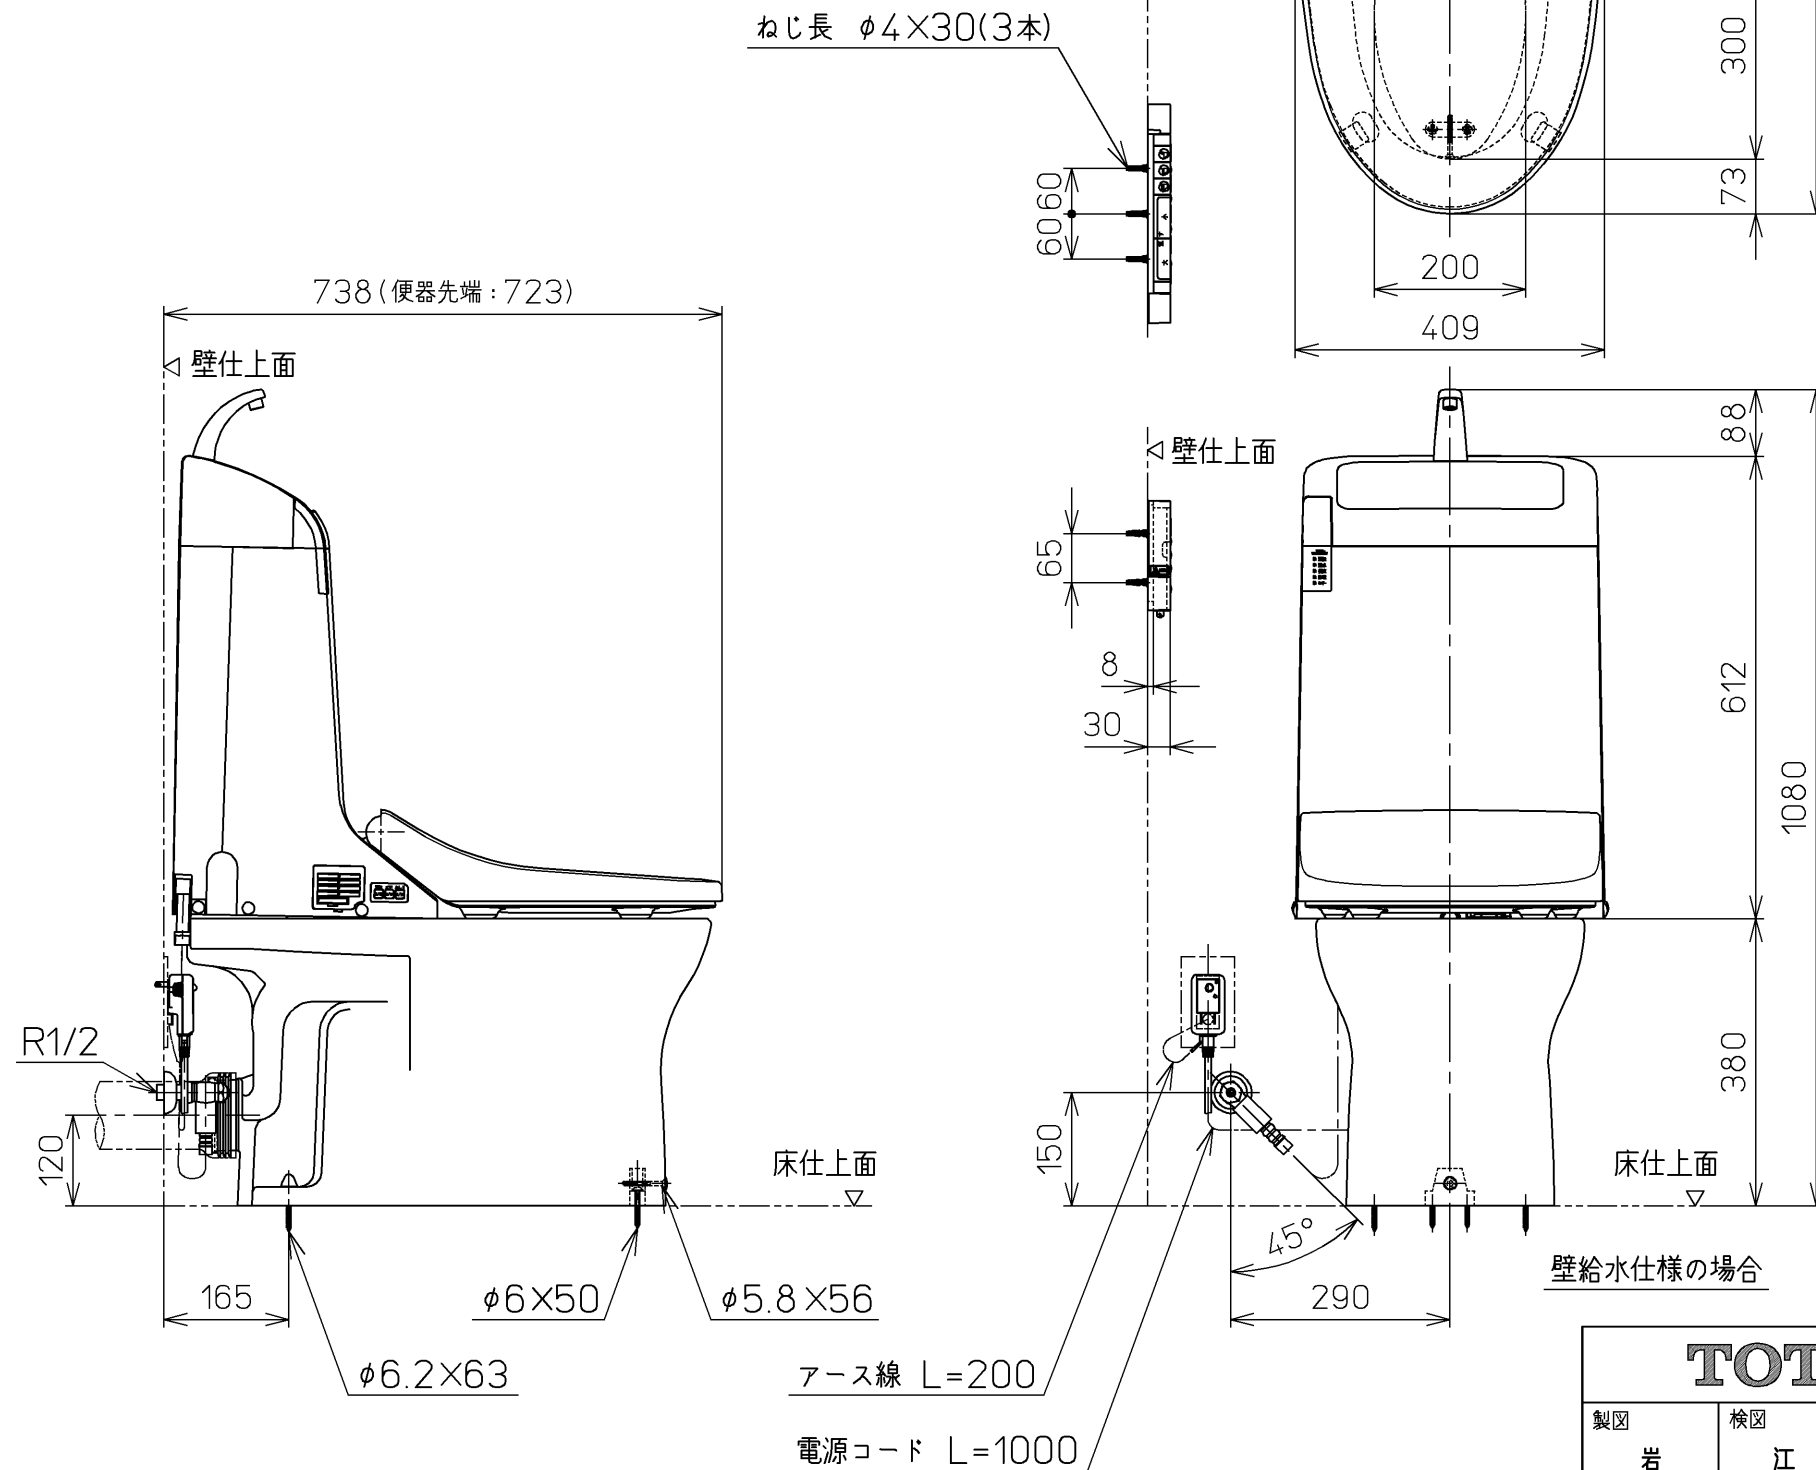


平面図

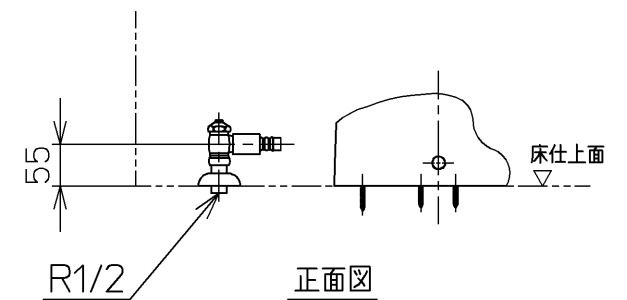

正面図

床給水仕様の場合

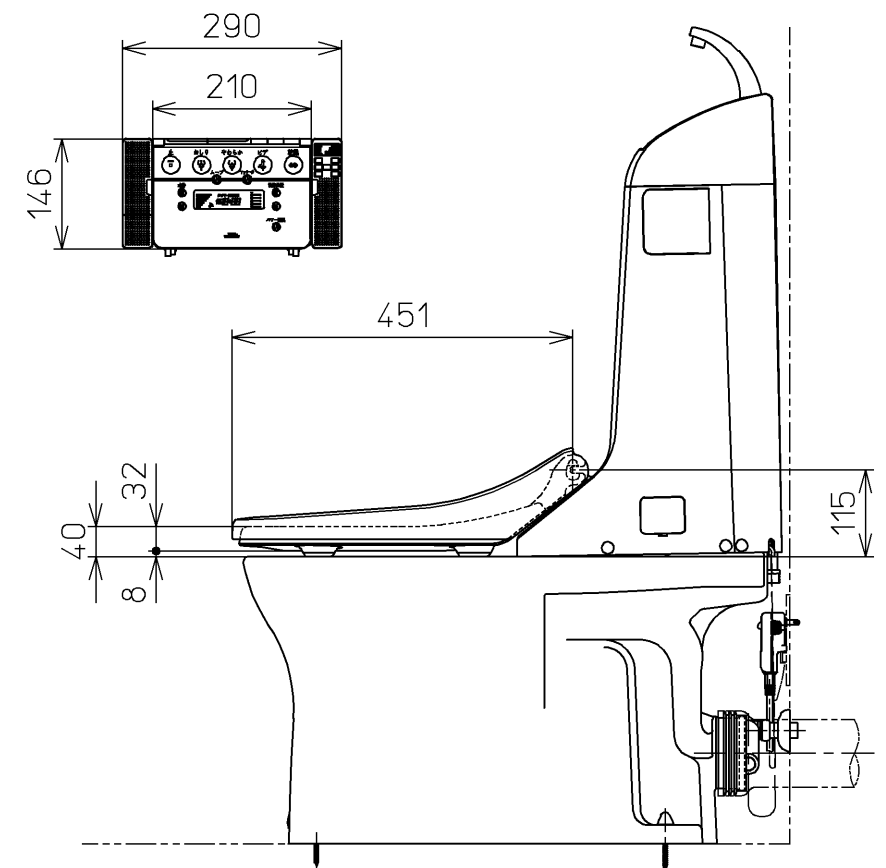

壁給水仕様の場合

TOTO		単位	mm	名称	
製図	検図	日付	尺度	ウォシュレット一体形便器	
岩田	江上 松崎	06-09-14	1 : 10	品番	
備考				CES9093PLEY	
床上排水サイホン式防露便器 壁・床共通給水仕様				図番	
				CES9093PLEY=A0102	
A3		ページNo.	1-1	(改)	