


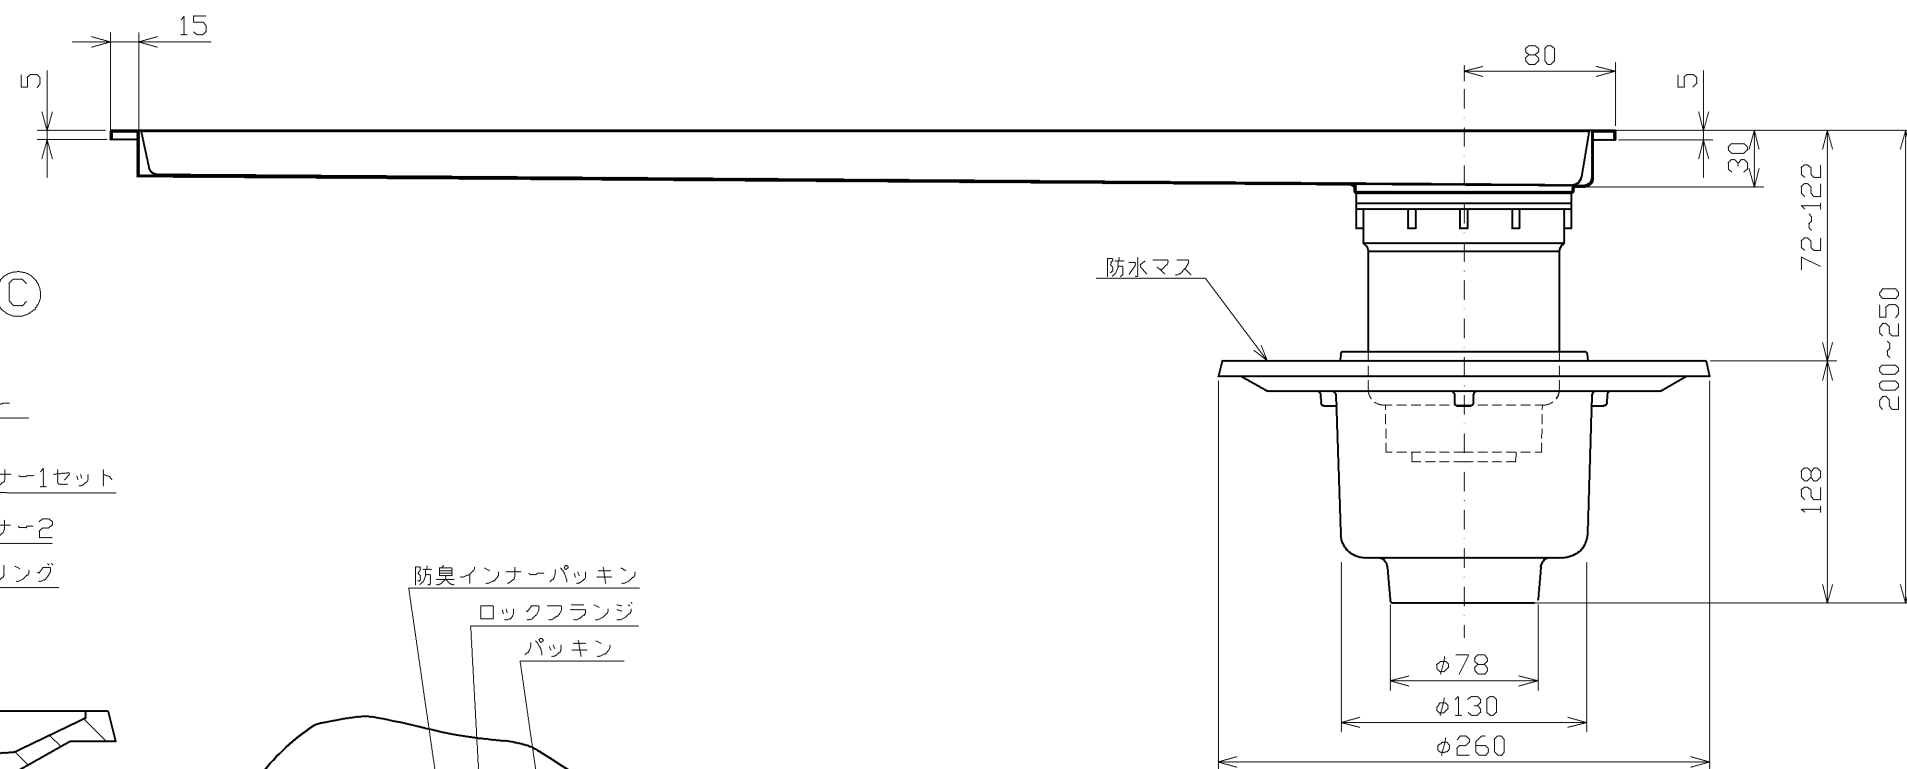


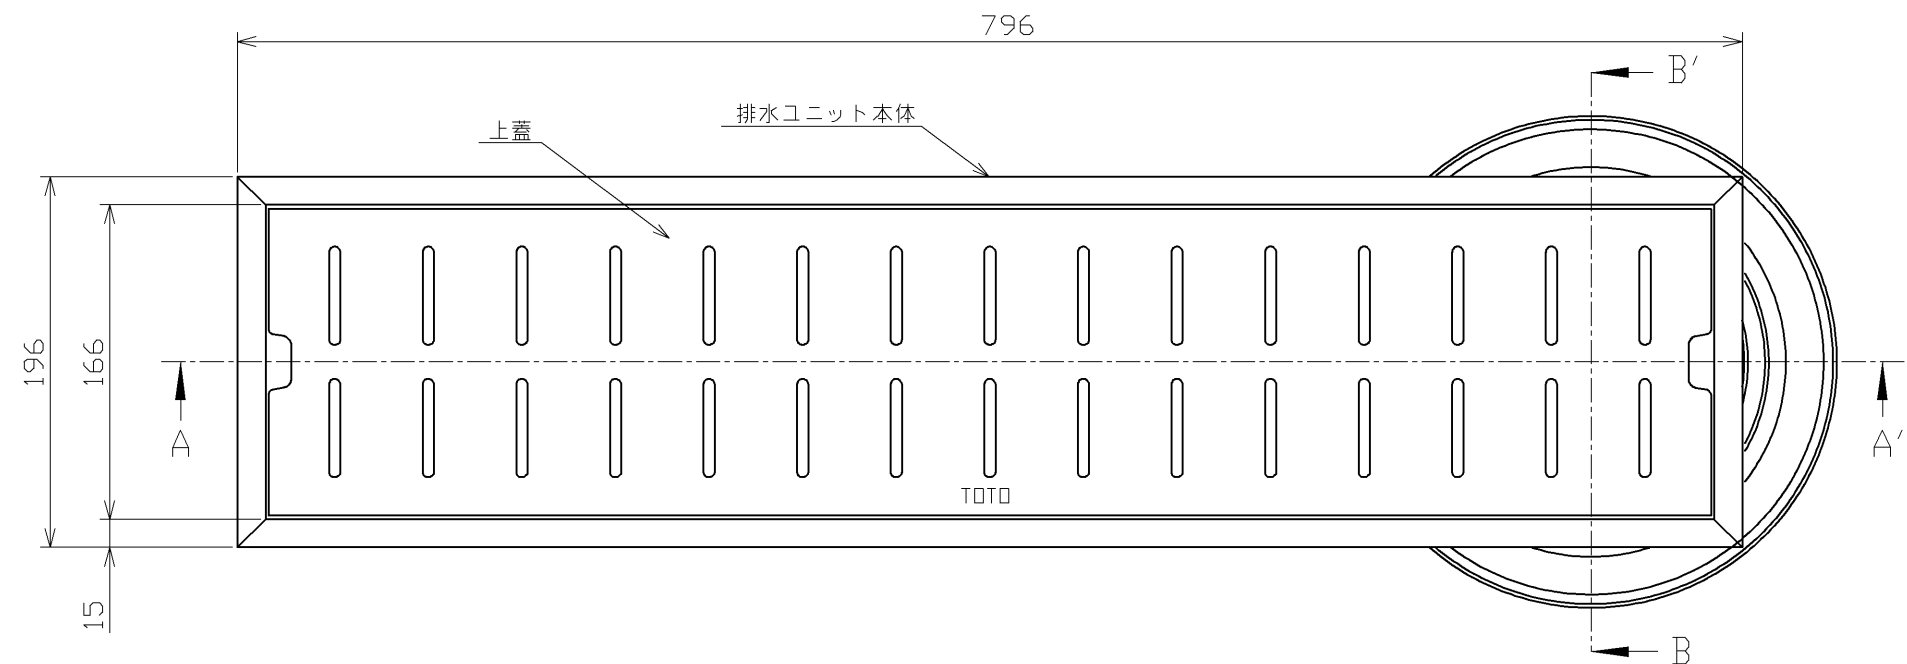

A-A' 断面 (排水ユニット本体)

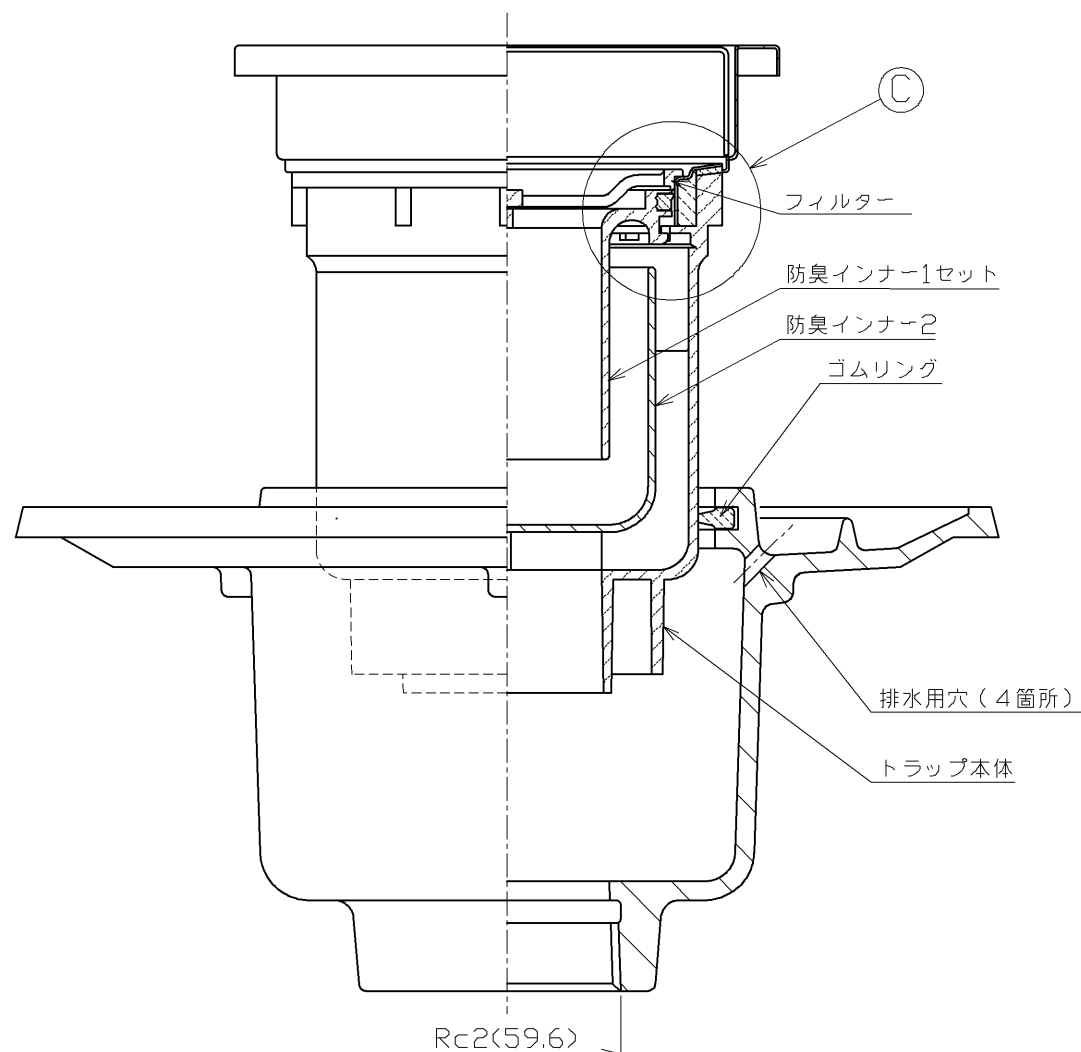

B-B' 断面(トラップ部) (1:2)

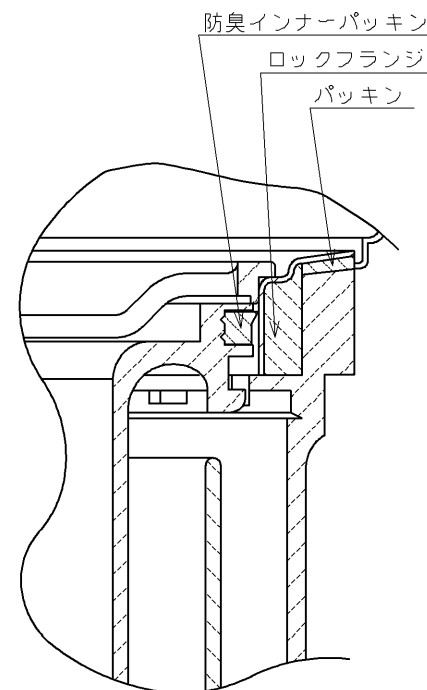

C部詳細図 (1:1)

上ふたの表面には滑り止め加工が施されていないため、歩行通路には設置しないでください。
滑ってけがをすることがあります。

TOTO			単位 mm	名称
製図	検図	日付	尺度	浴室排水ユニット 防水層タイプ
大平	木場 高良	2012.12.12	1:4	
備考				品番 YTB800DBR
				図番 YTB800DBR