


<梱包数>


排水ジョイント ×1

ホースバンド ×2

施工説明書 ×1

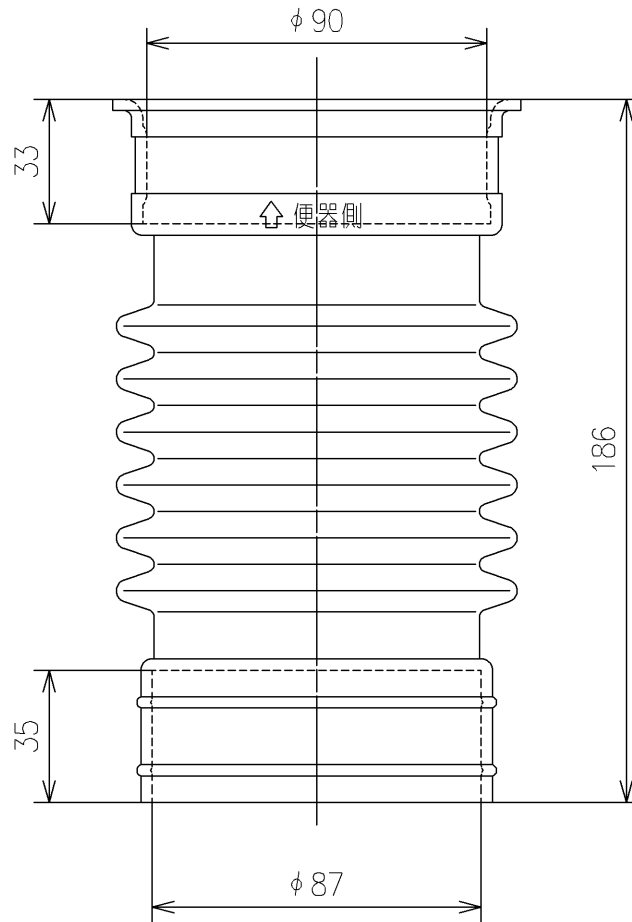

1ヶ

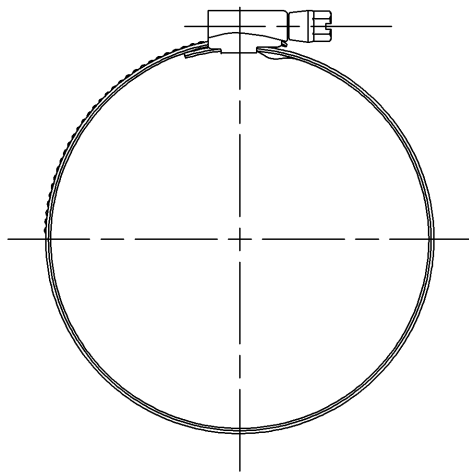

2ヶ

施工説明書

(縮尺:フリー)

1ヶ

TOTO



UNIT
mm

SCALE
1:2

DATE
2020-Jun-09

DRAWN

naomi.oohira

TITLE

壁排水ジョイント

CHECKED

takaaki.kuwahara

WALL DRAIN PIPE

APPROVED

hiroказu.sakai

REMARKS

ITEM NUMBER

HP82S