
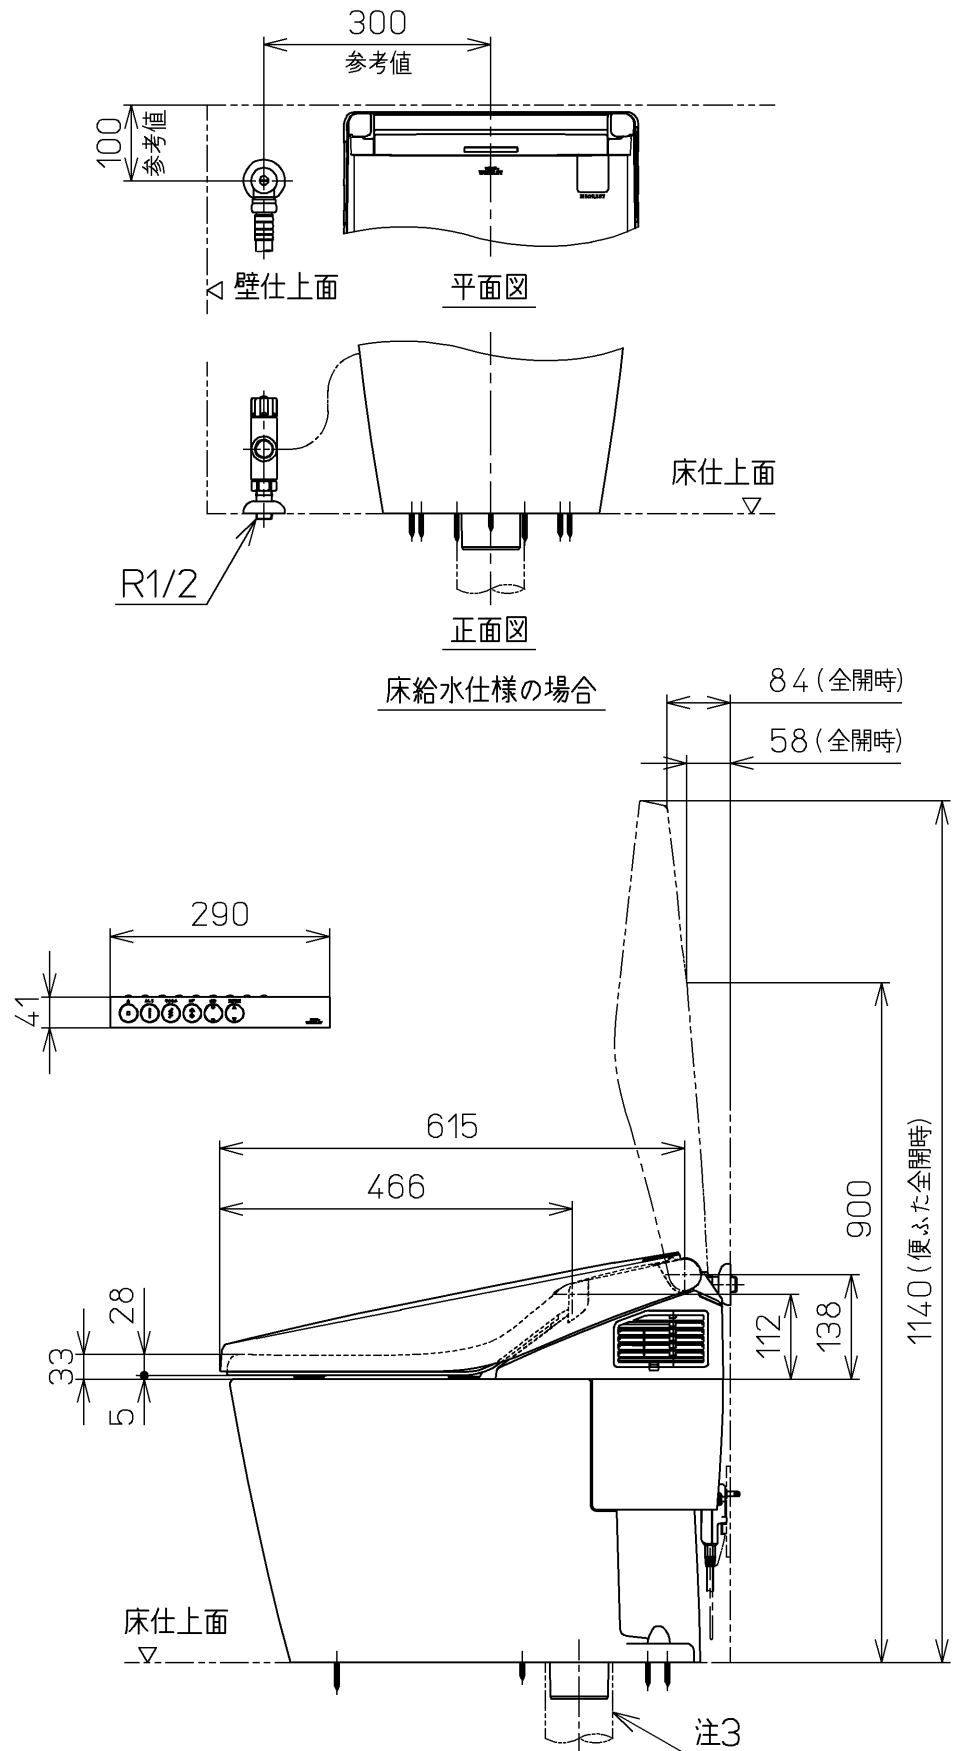
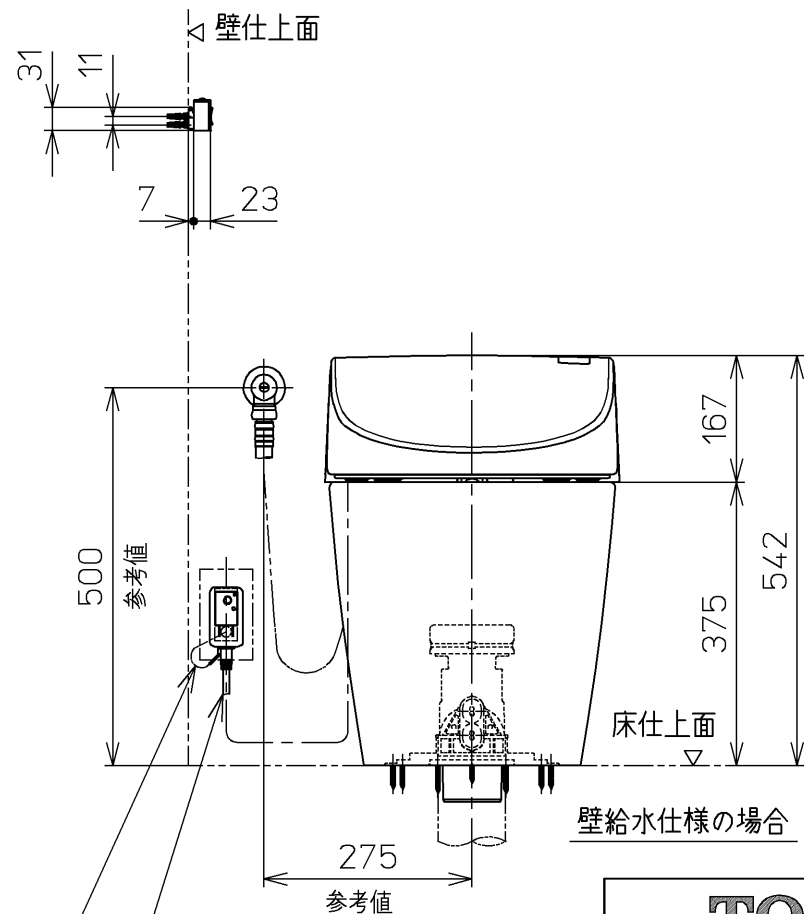
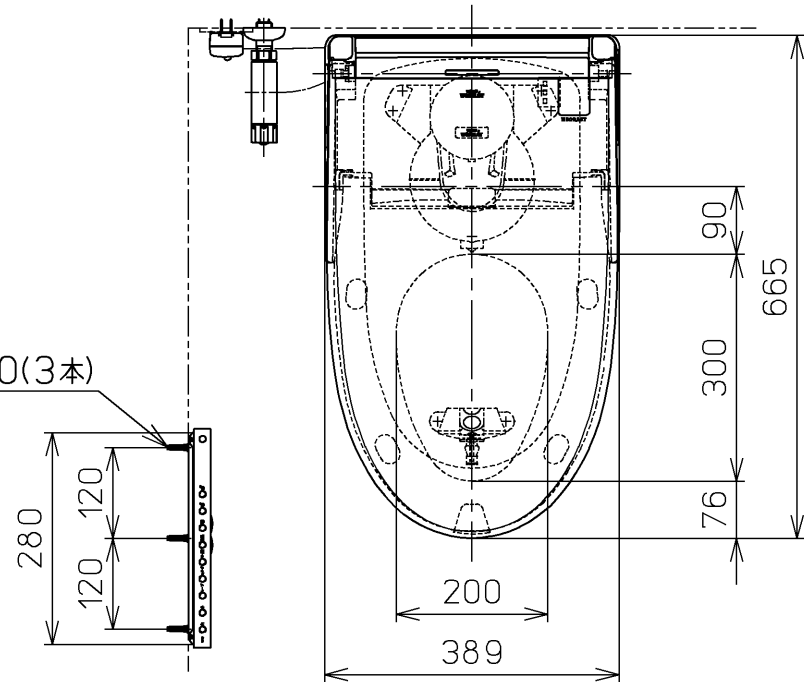


生産中止図面
2007/07

＜参考内容＞
1 便ふたをパール塗装したもの。

- * 定格：AC100V-1284W 50/60Hz
- * 設置前に水压を測定ください
 - ・ 最低必要水压0.07MPa(20.0L/min流動時)が必要です。
この水压を確保できないと汚物を排出しないことがあります
ので注意してください。
 - ・ 最高水压は0.75MPaです。
- 注1：洗面所や浴室など他の水栓器具を同時に使用したときも、
上記水压と流量が必要です。
- 注2：配管は呼び径13以上をご使用ください。
(上記水压と流量確保のため。)
- 注3：75, 100塩ビ管(VU, VP75・100)共用
塩ビ管の排水ソケットとの接合：床仕上げ面同一
- * 窓枠などと便ふたの干渉にご注意ください。
便ふたが当たって開ききらないことがあります。
- * 給排水位置が適切でないと、止水栓が製品に干渉することがあります。
- * 室内において極端な負圧が生じない様にご注意ください。
(便器洗浄時に、排水配管から異臭が上って来ることが懸念されます。)
- * 既設の排水ソケットが床下で排水管と接着されている場合、
排水管の立ち上げ直しが必要です。
- * 給水部の真下に電源コンセントを設置したり、給水用のホースと
電源コンセントを接触させないでください。
結露水などにより電源コンセントに水がかかり、感電・発火の
危険性があります。

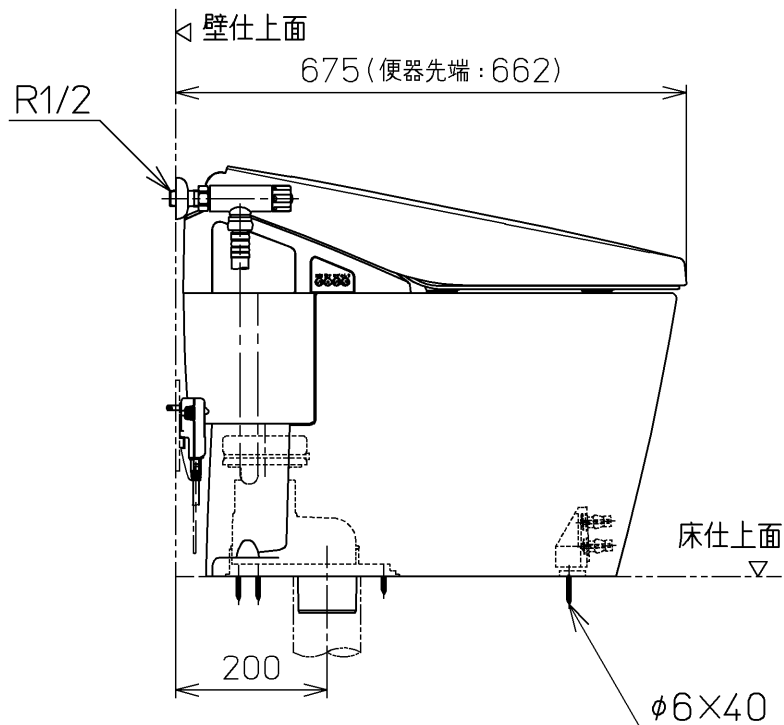

TOTO		単位	mm	名称	
製図	検図	日付	尺度	ウォシュレット一体形便器	
深川	井手 松崎	07-03-26	1 : 10	品番	CES9683FJT9
備考		機能部：TCF9683JV9		図番	CES9683FJT9_A0101
ネオレストA1(水道直結式) 一般地・流動兼用、S排水 リモデルタイプ(排水芯200mm)		陶器部：CS966BF		ページNo.	1-1 (改)