
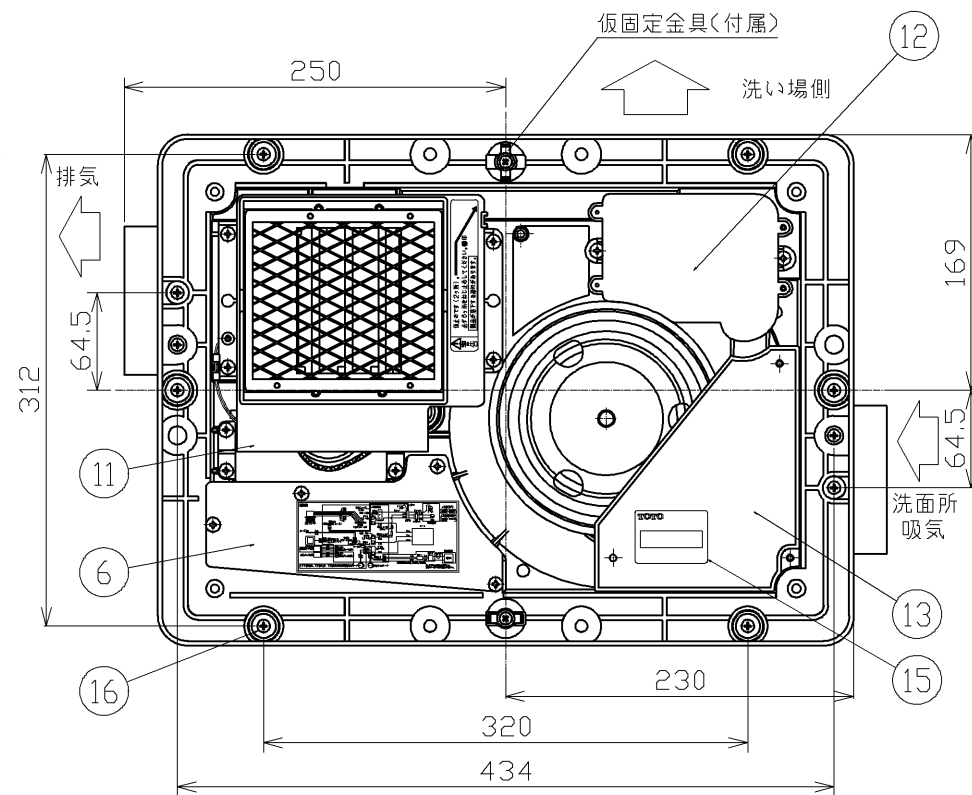






生産中止図面

2014/08

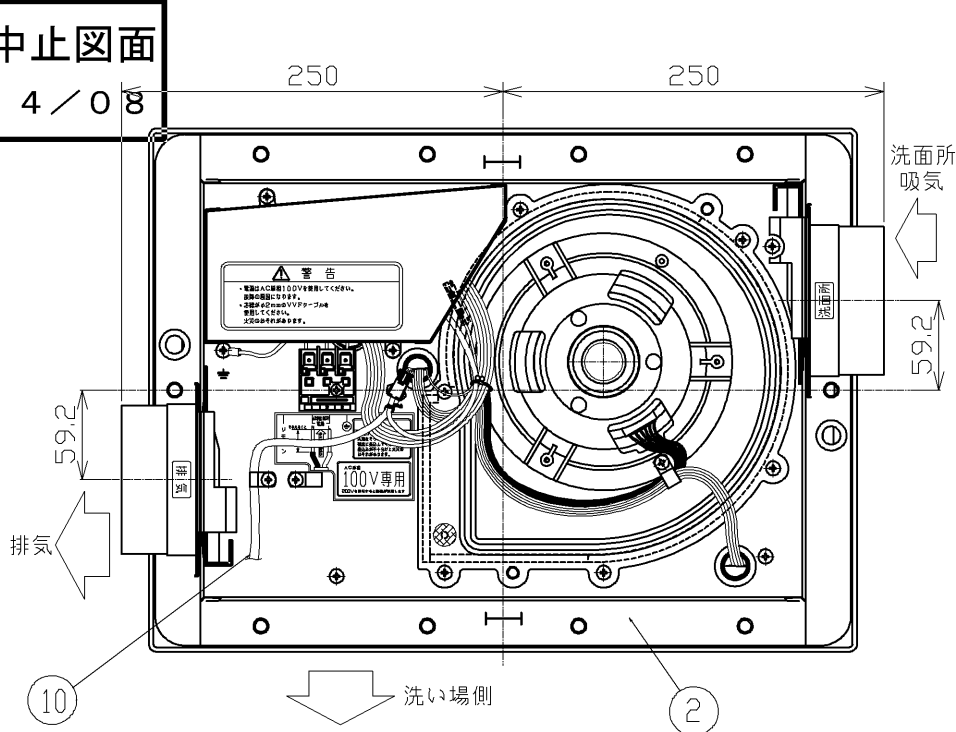

天井取付図
(1:5)





A-A断面

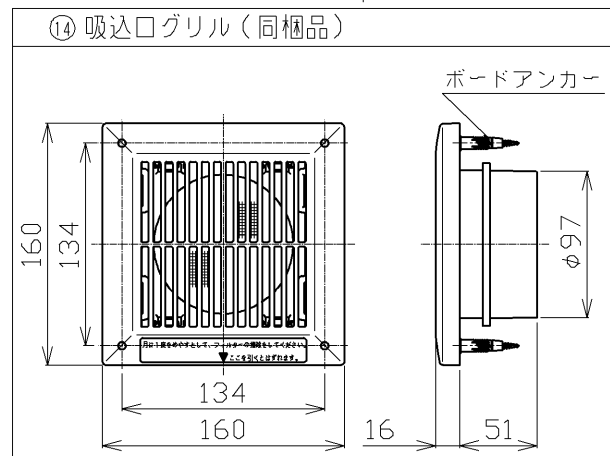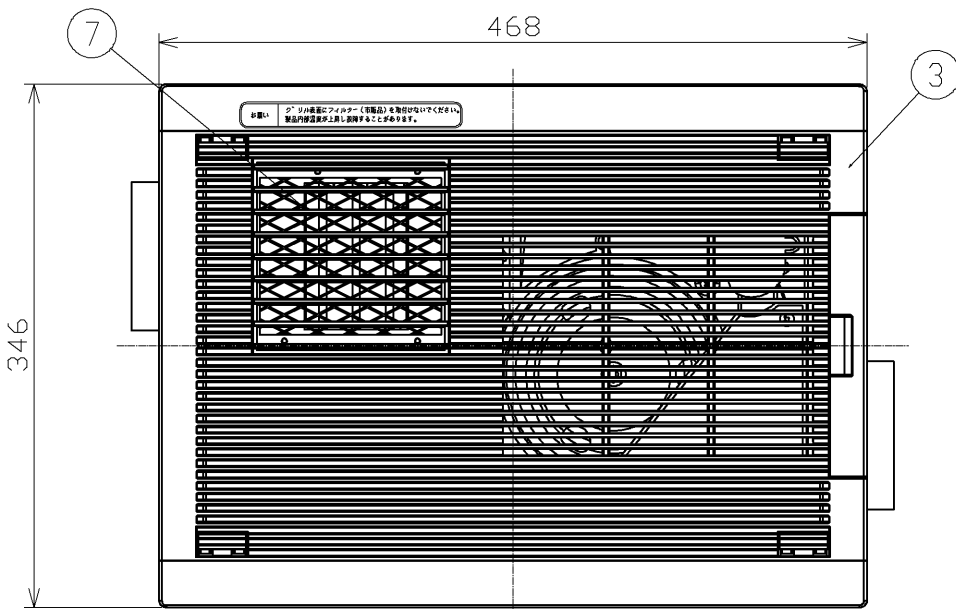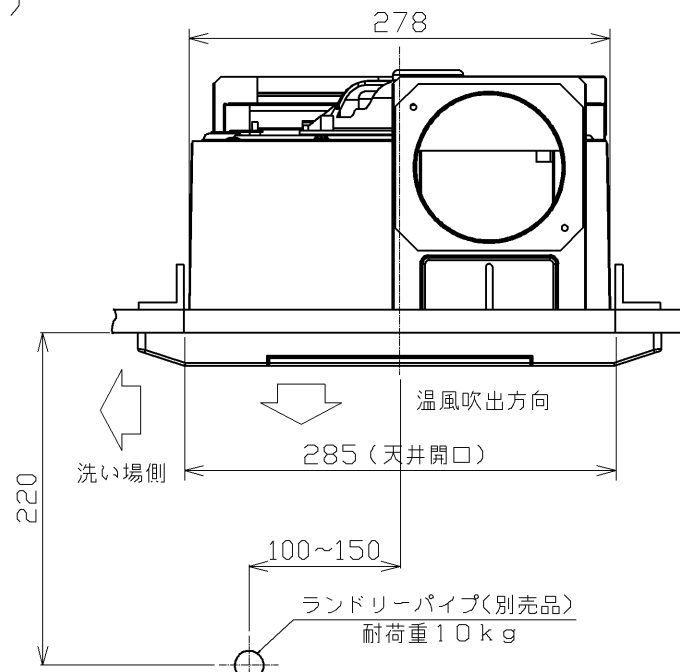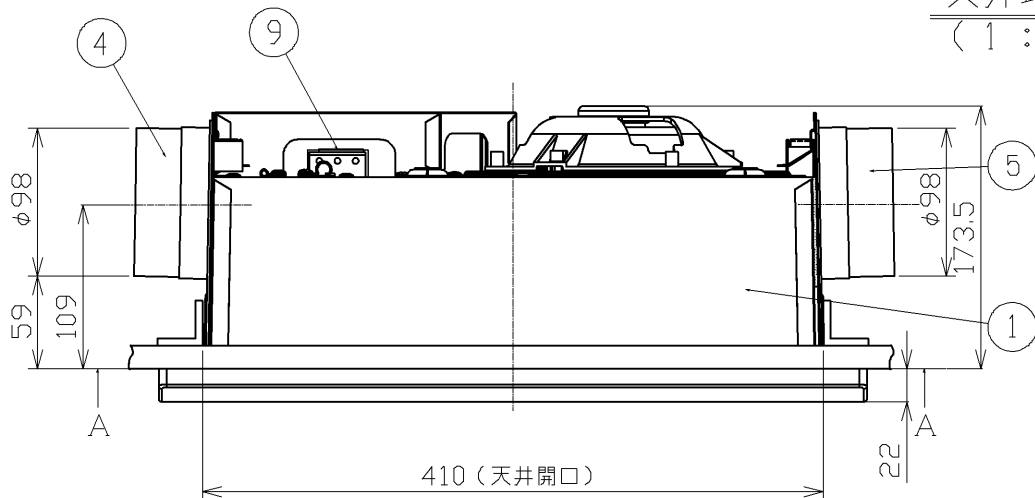

No.	品名	個数	仕様
①	外装ケース	1	SECC-P+カチオン電着 t0.5
②	ケーシング	1	ABS樹脂
③	グリル	1	ABS樹脂 色:アイルホワイト
④	排気ダクト接続口	1	SPCD+カチオン電着 t0.8
⑤	洗面所ダクト接続口	1	SPCD+カチオン電着 t0.8
⑥	本体基板	1	ABS樹脂
⑦	吹出口	1	PBT樹脂 色:アイルホワイト
⑧	リモコン	1	ABS樹脂 色:パールホワイト
⑨	電源端子台	1	速結端子タイプ(温度ヒューズ(102℃)付)
⑩	リモコンコード	1	3芯 6m(リモコンとコネクタ接続)
⑪	ダンパーユニット	1	ABS樹脂、POM樹脂、同期モーター
⑫	吸気ダンパーユニット	1	ABS樹脂、POM樹脂、同期モーター
⑬	吸気ダンパーカバー	1	ABS樹脂
⑭	吸込口グリル	1	ABS樹脂 色:パールホワイト 開口寸法φ100
⑮	製品銘版	1	
⑯	取付ねじ	8	セルフドリリングねじ 4×40
⑰	マジカルハンガー	2	PP樹脂
—	ファン	1	POM樹脂
—	DCモータ	1	DCブラシレスモータ
—	ヒータ	1	PTCセラミックヒータ


⑮ 製品銘板		⑰ マジカルハンガー(同梱品)	
TOTO		単位 mm	名称
製図 平島		尺度	浴室換気暖房乾燥機「三乾王」
設計 江原		1:5	品番
検図		日付	TYK810G
承認		06.08.25	ページ
備考		2室換気タイプ	1/3

生産中止図面
2014/08

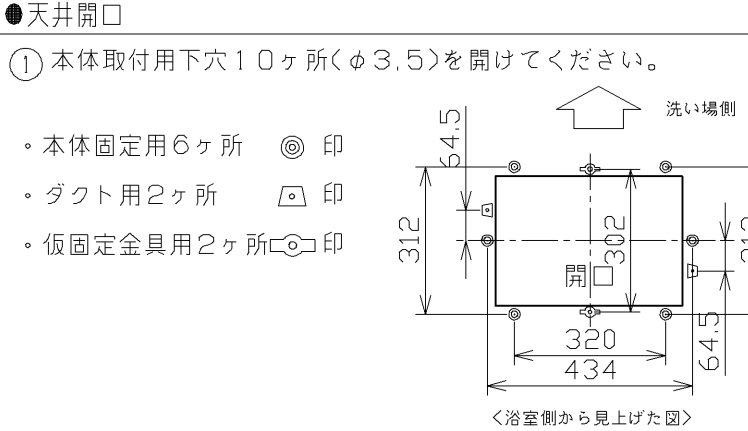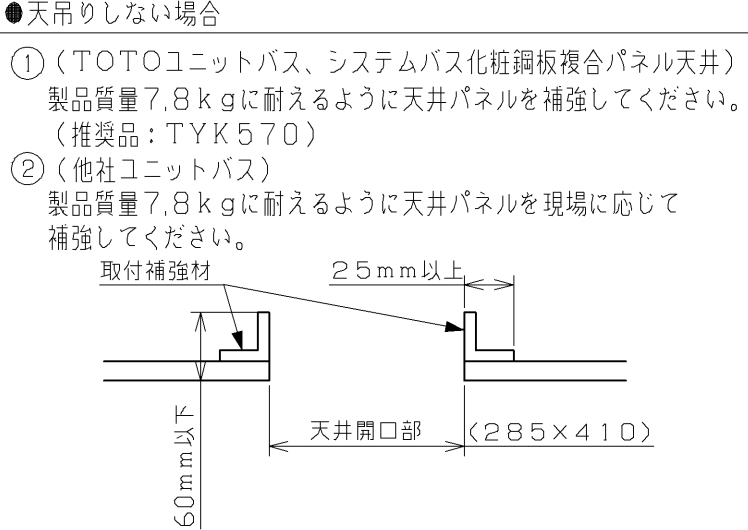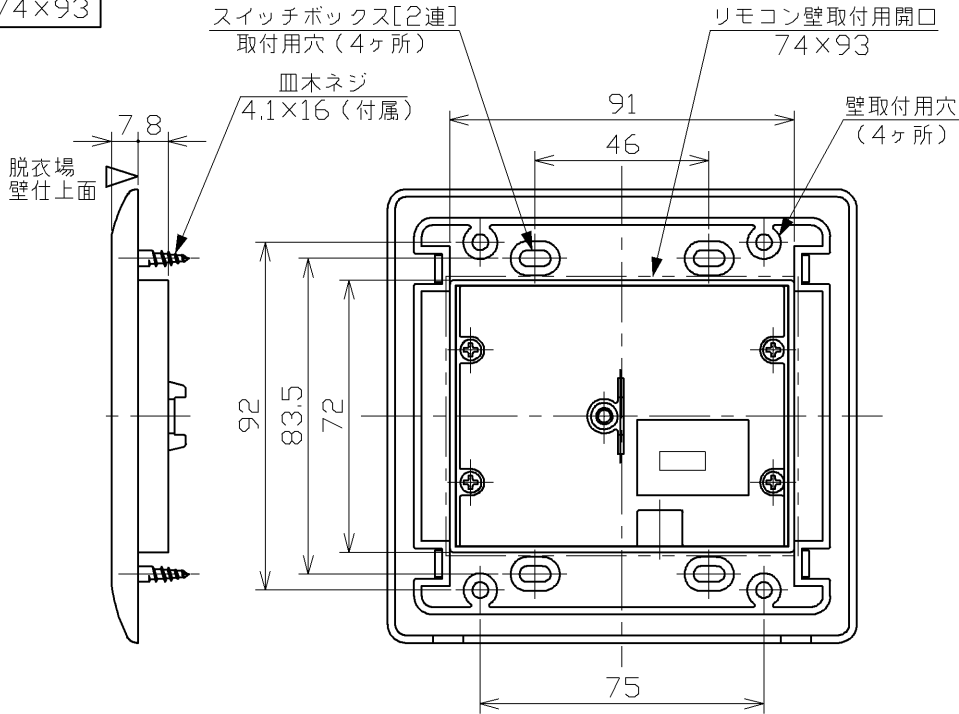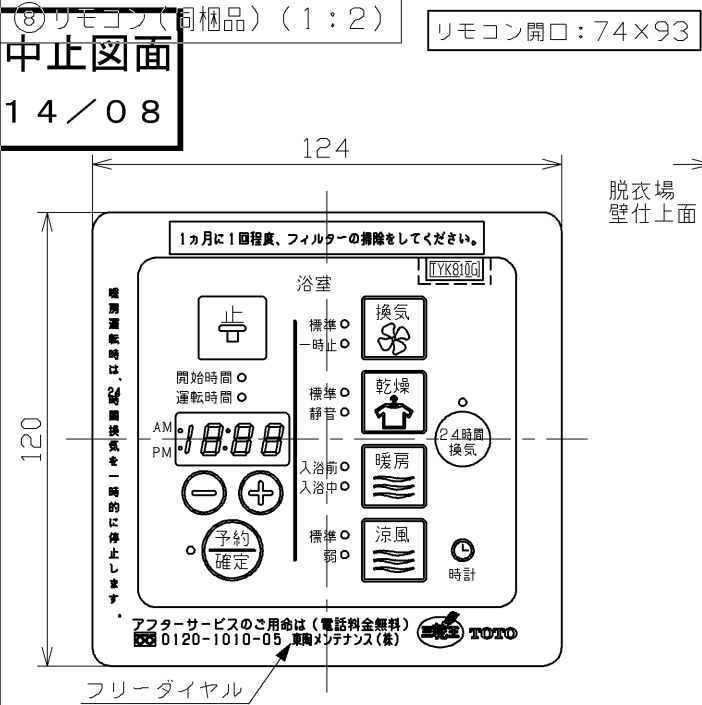

注記


- （1）製品本体質量：7.8kg
- （2）天吊りしない場合は必ず取付補強材を取り付けてください。
- （3）天井面に取付スペースが無い場合、及び天井裏の高さ寸法が250mm未満の場合、
取り付けできません。
- （4）吸込口グリルを現場手配する場合は、必ずフィルター付きのグリルを使用してください。
故障の原因になります。
- （5）電気容量20Aの分岐ブレーカーで、必ず単独配線とする必要があります。
- （6）電源端子台にはVVFケーブル（φ2）を使用してください。より線は絶対に使用しないでください。
- （7）塩ビ鋼板天井の場合、天井開口は天井裏側の石膏ボードも同じ寸法で開口してください。
- （8）ランドリーパイプは指定位置に取付けてください。違う場合は性能が落ちます。
（詳細は施工説明書を参照してください。）
- （9）24時間換気は常時換気し続けるモードです。暖房運転時は、24時間換気を一時的に停止
します。24時間換気運転時に止ボタンを3秒以上押すと24時間換気は解除されます。

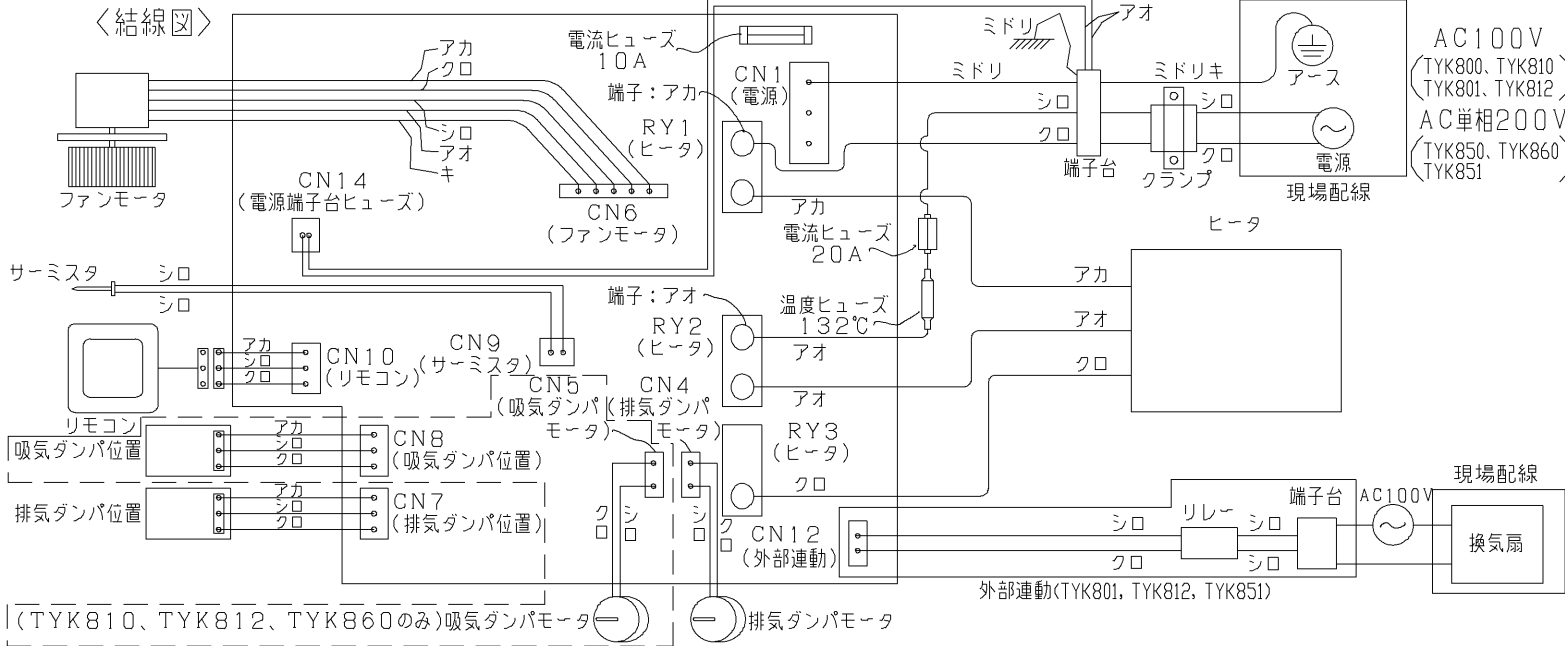


TOTO			単位 mm	名称
製図 平島	設計 江原	検図	承認	浴室換気暖房乾燥機 「三乾王」
備考			尺度 1：2	品番 TYK810G
2室換気タイプ			日付 06.08.25	ページ 2／3

生産中止図面


2014/08

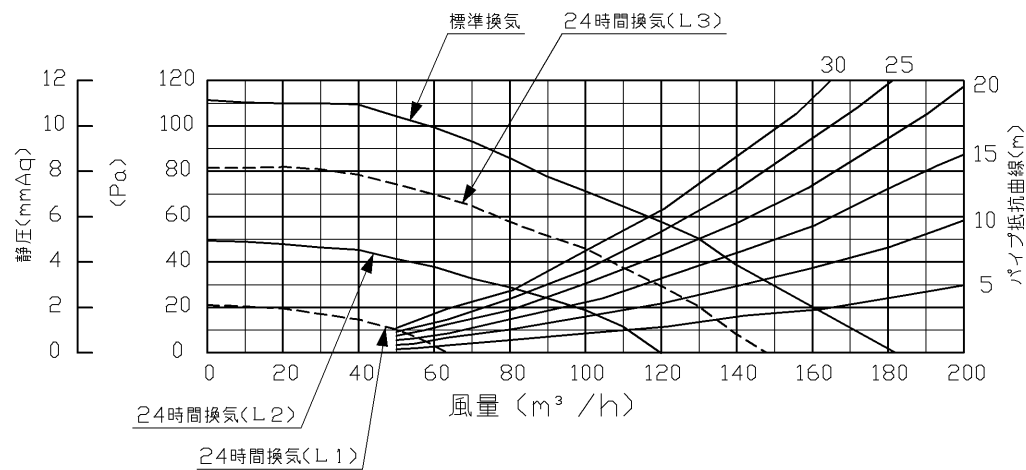

静圧風量特性曲線（換気運転時）

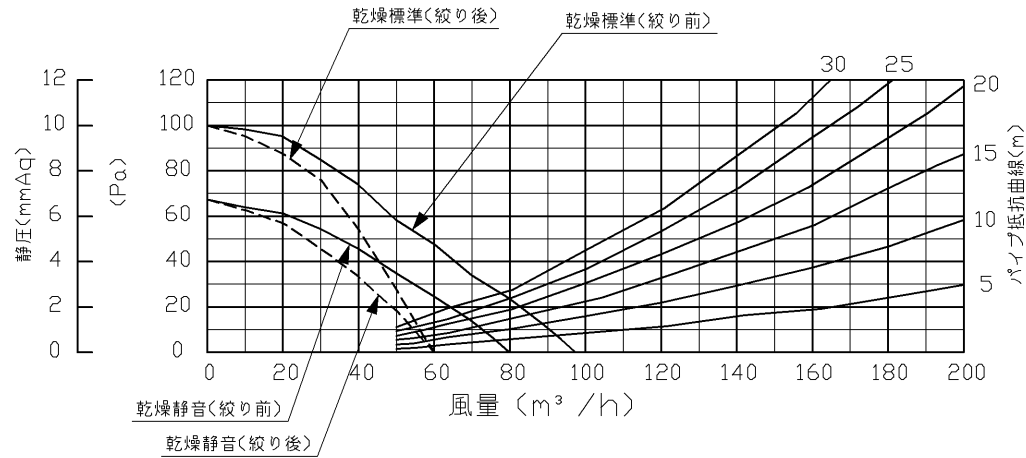

静圧風量特性曲線（乾燥運転時）

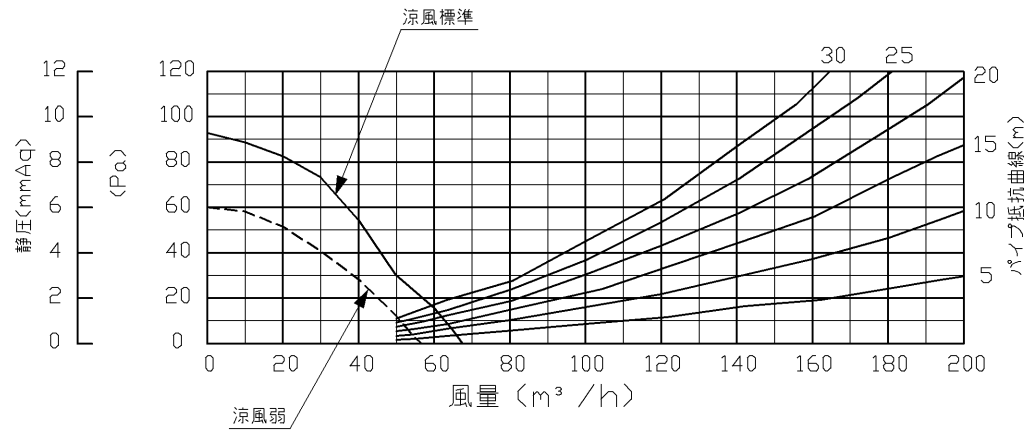

静圧風量特性曲線（涼風運転時）

機能		周波数 (Hz)	定格消費電力 (W)	換気風量 (m³ /h)	循環風量 (m³ /h)	騒音 (dB)	PTC ヒータ
特 性 表	標準換気		(11) (19) 21 (24)	(120<31>> (165<44>> 180<48> (200<52>>	-	(34) 45	OFF
	入浴前暖房		1300	-	150	46	ON
	入浴中暖房		1190	-	101	39	ON
	標準乾燥		1250	94→60	125	47	ON
	静音乾燥		1190	80→60	93	41	ON
	標準涼風		18	70	117	46	OFF
	弱涼風		13	60	93	40	OFF
	24時間換気	L3	(16)	(150)	-	18~40	OFF
		L2	(11)	(120)	-		
		L1	6	64	-		
備考		〈 〉は設定変更時、〈 〉は洗面所の換気風量。 予約タイマーはいずれのモードにも適用(但し、24時間換気は除く)。 乾燥及び涼風では、予約タイマー動作中に換気動作継続。					

TOTO				単位 mm	名称
製図 平島	設計 江原	検図	承認	尺度 1:2	浴室換気暖房乾燥機 「三乾王」
備考				日付 06.08.25	品番 TYK810G
2室換気タイプ					ページ 3/3