





生産中止図面

2007/12

＜特殊内容＞

- 1.AHS対応品
※給水金具(止水栓)を削除したもの。

*定格：AC100V-302W 50/60Hz
注1：75，100塩ビ管(VU，VP75・100)共用
塩ビ管の排水ソケットとの接合：床仕上げ面同一

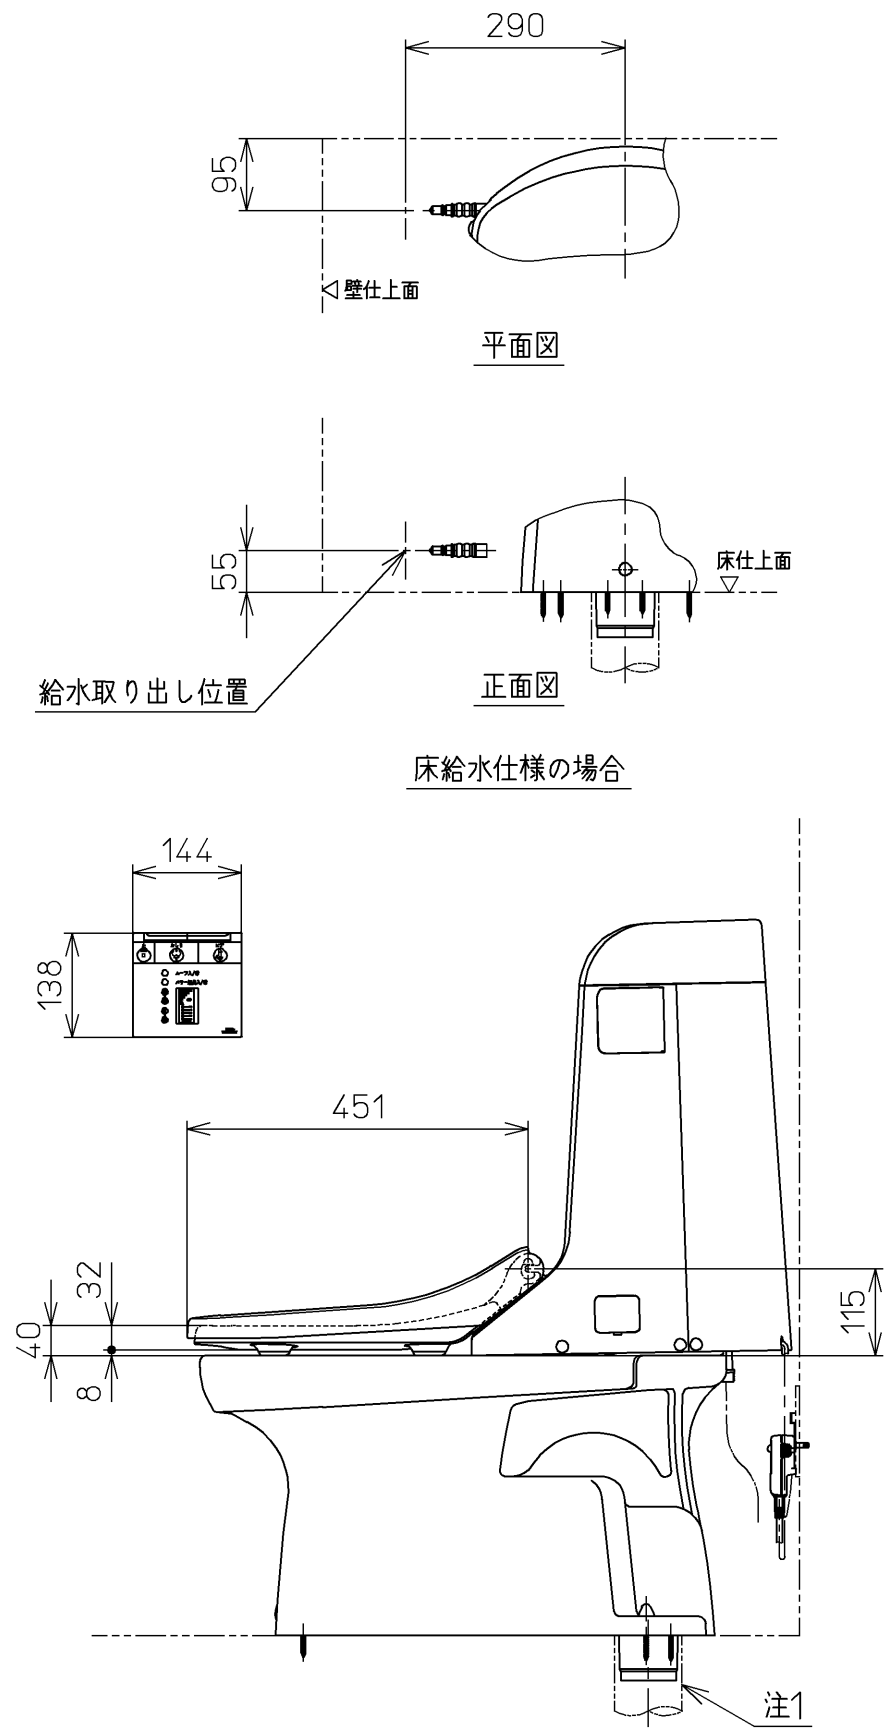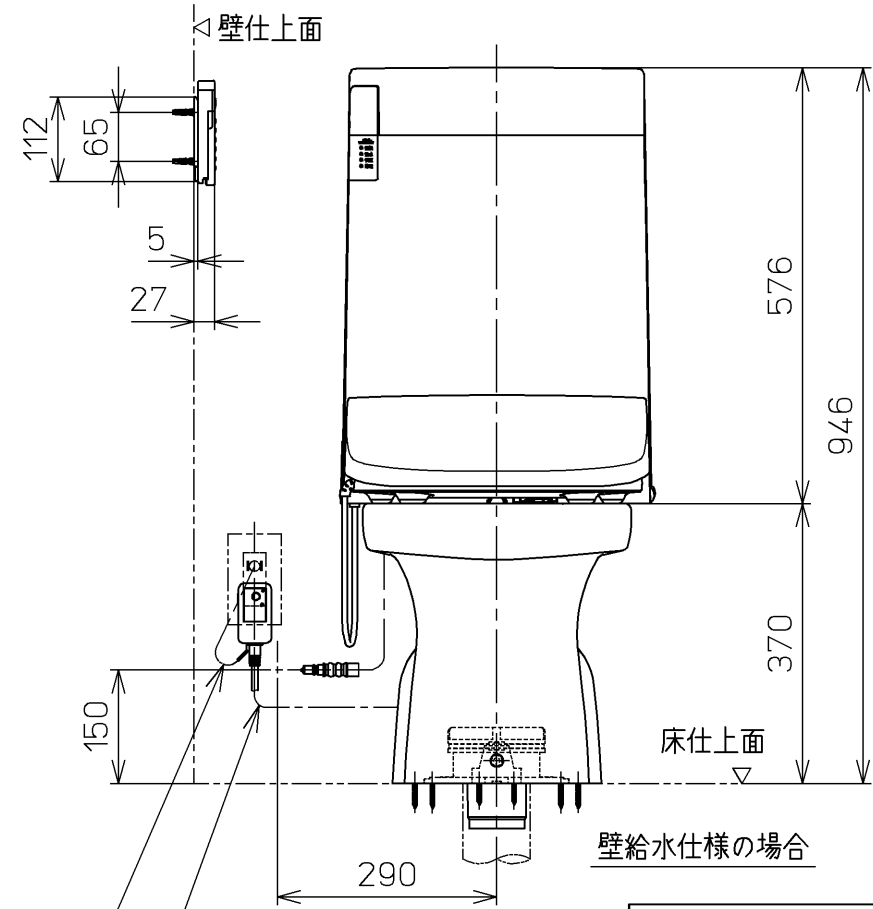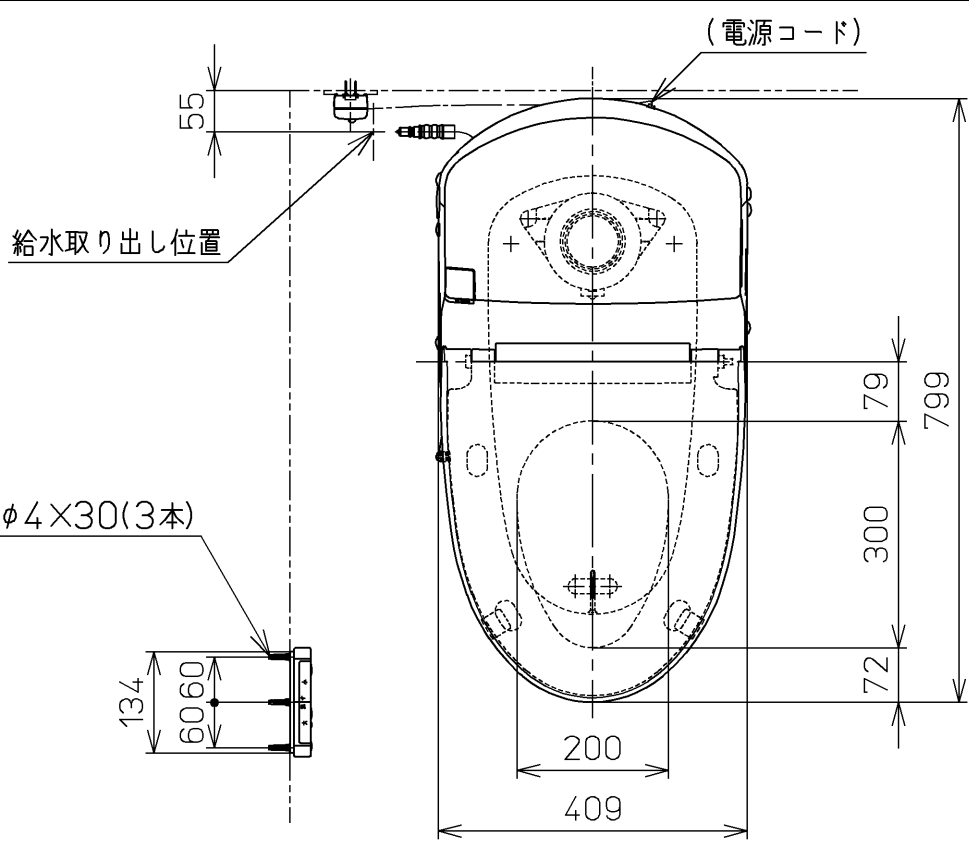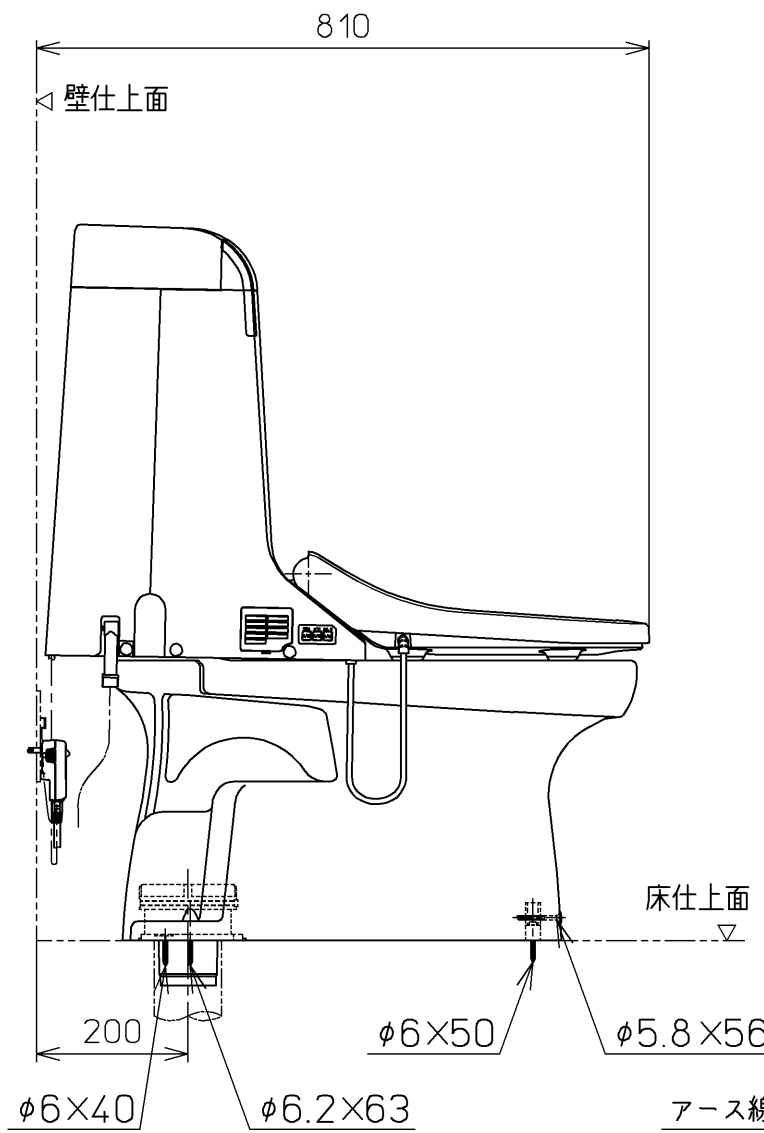

TOTO		単位	mm	名称
製図	検図	日付	尺度	ウォシュレット一体形便器
今川	井手 中山	05-10-26	1 : 10	品番
備考 サイホン式防露便器 壁・床共通給水仕様		機能部：TCF9032EV27		CES9032BET27
		陶器部：CS352B		図番
				CES9032BET27_A1010
		A3		ページNo. 1-1 (改)