


生産中止図面
2008/01

商 品 リ ス ト No.□P=00123			
No	品 番	品 名	個数
廃番 ①	L066	配管王接続ユニット	1

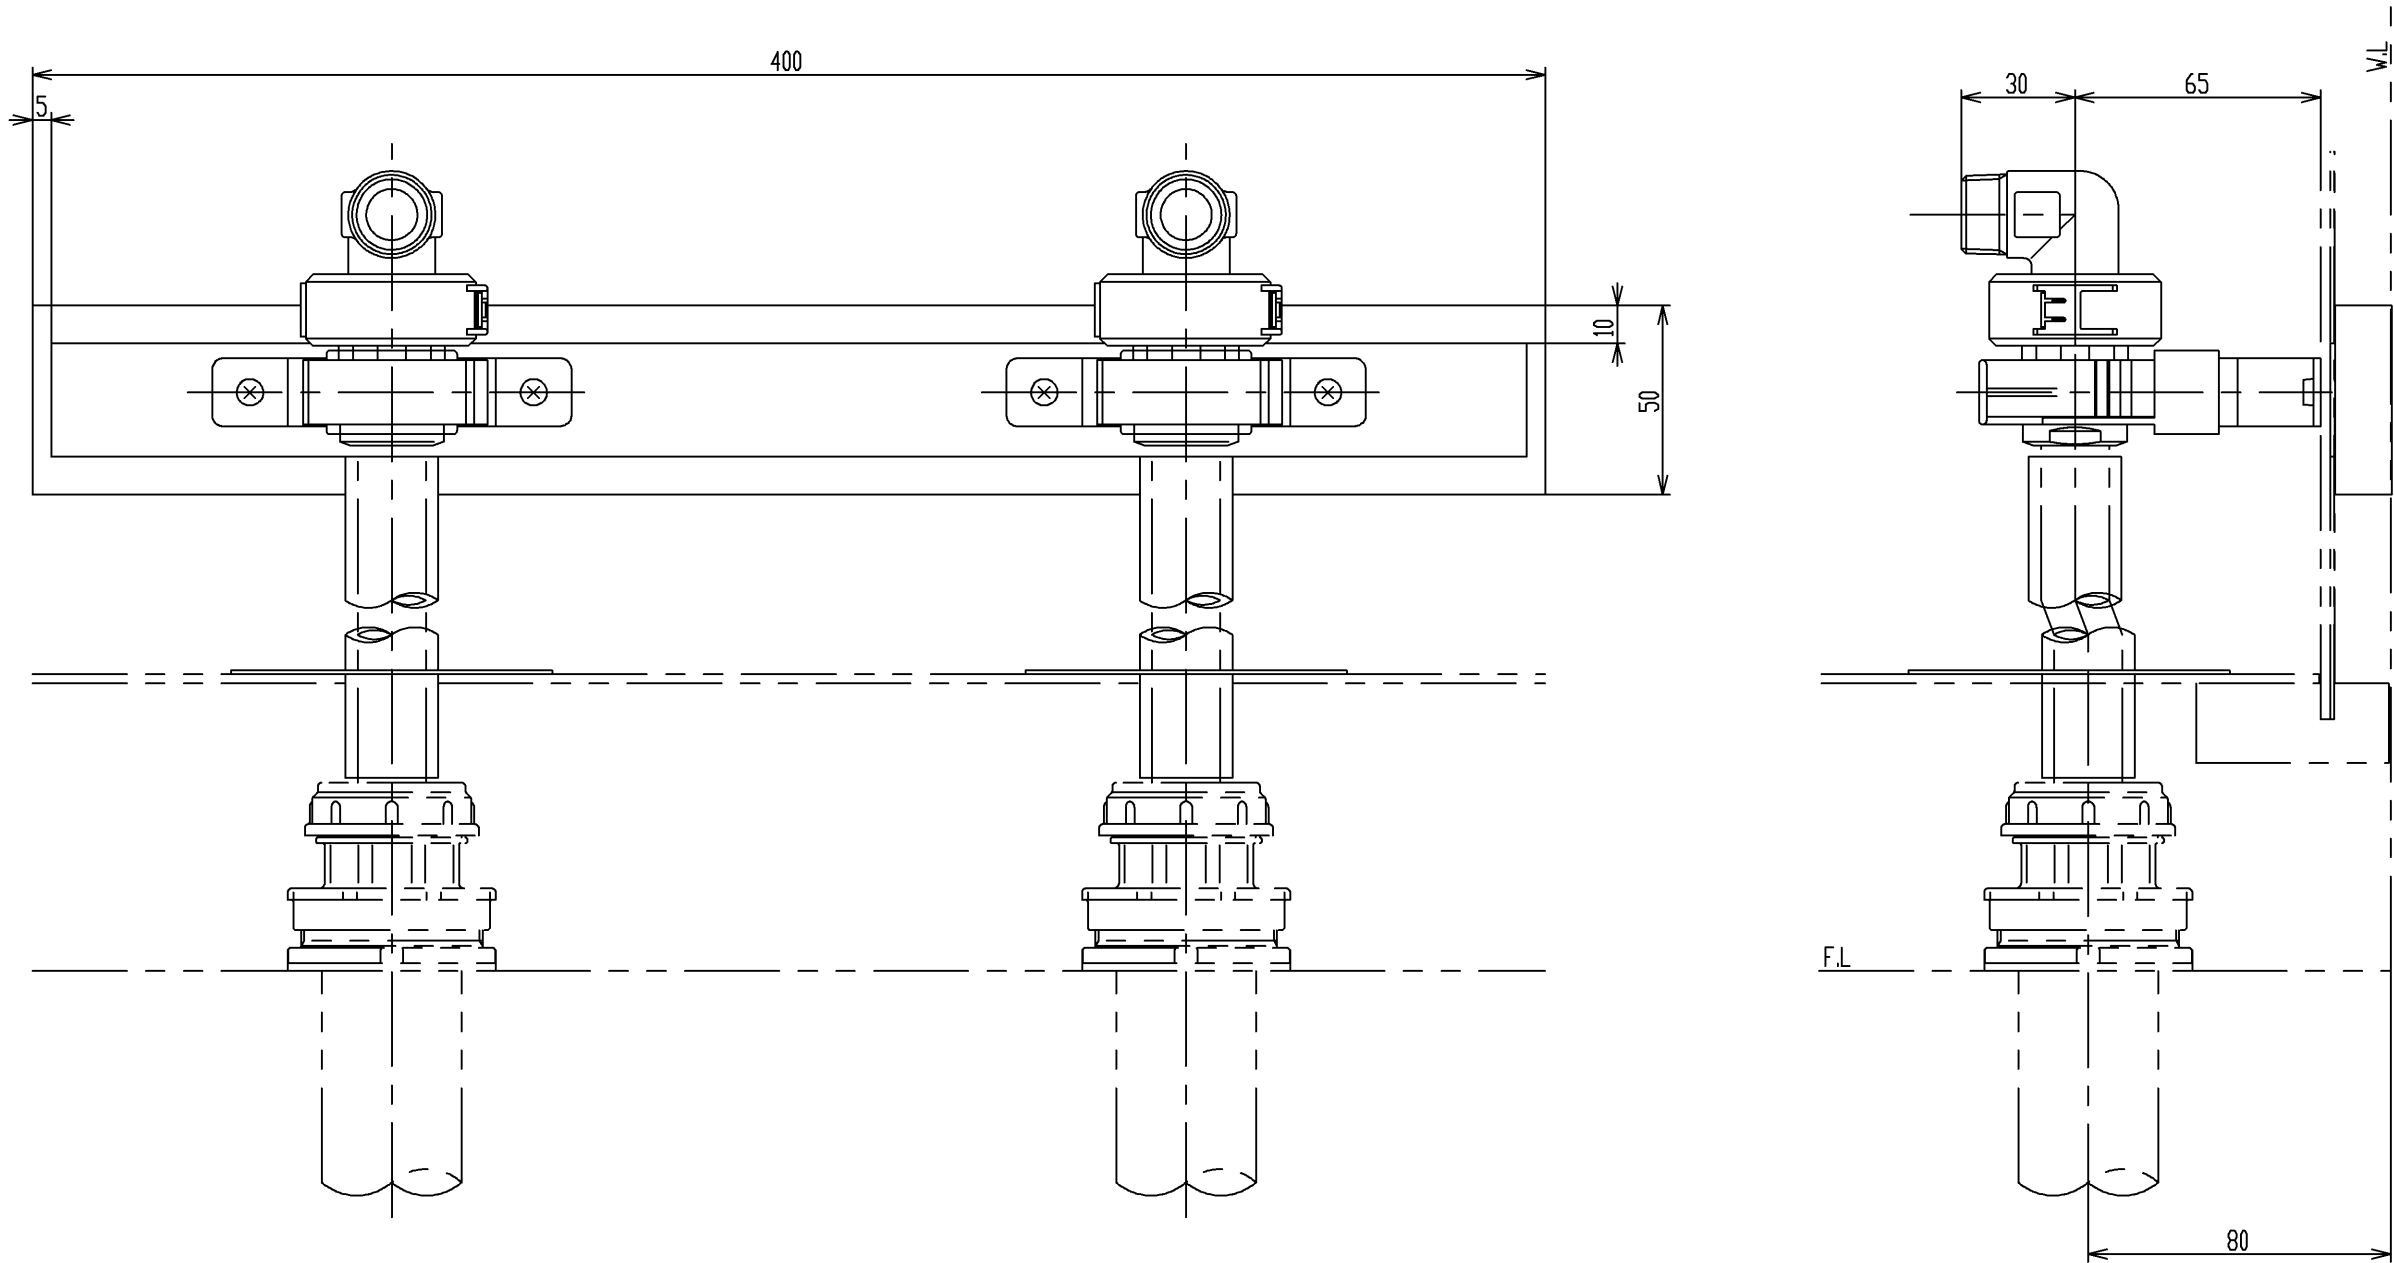

TOTO

名 称
配管王接続ユニット

製 図
大塚
検 図
樽角

日付
07.01.10

単 位
mm
尺 度
1: 2

現場名 (備考欄)

品 番

図 番
50 □P=00123