



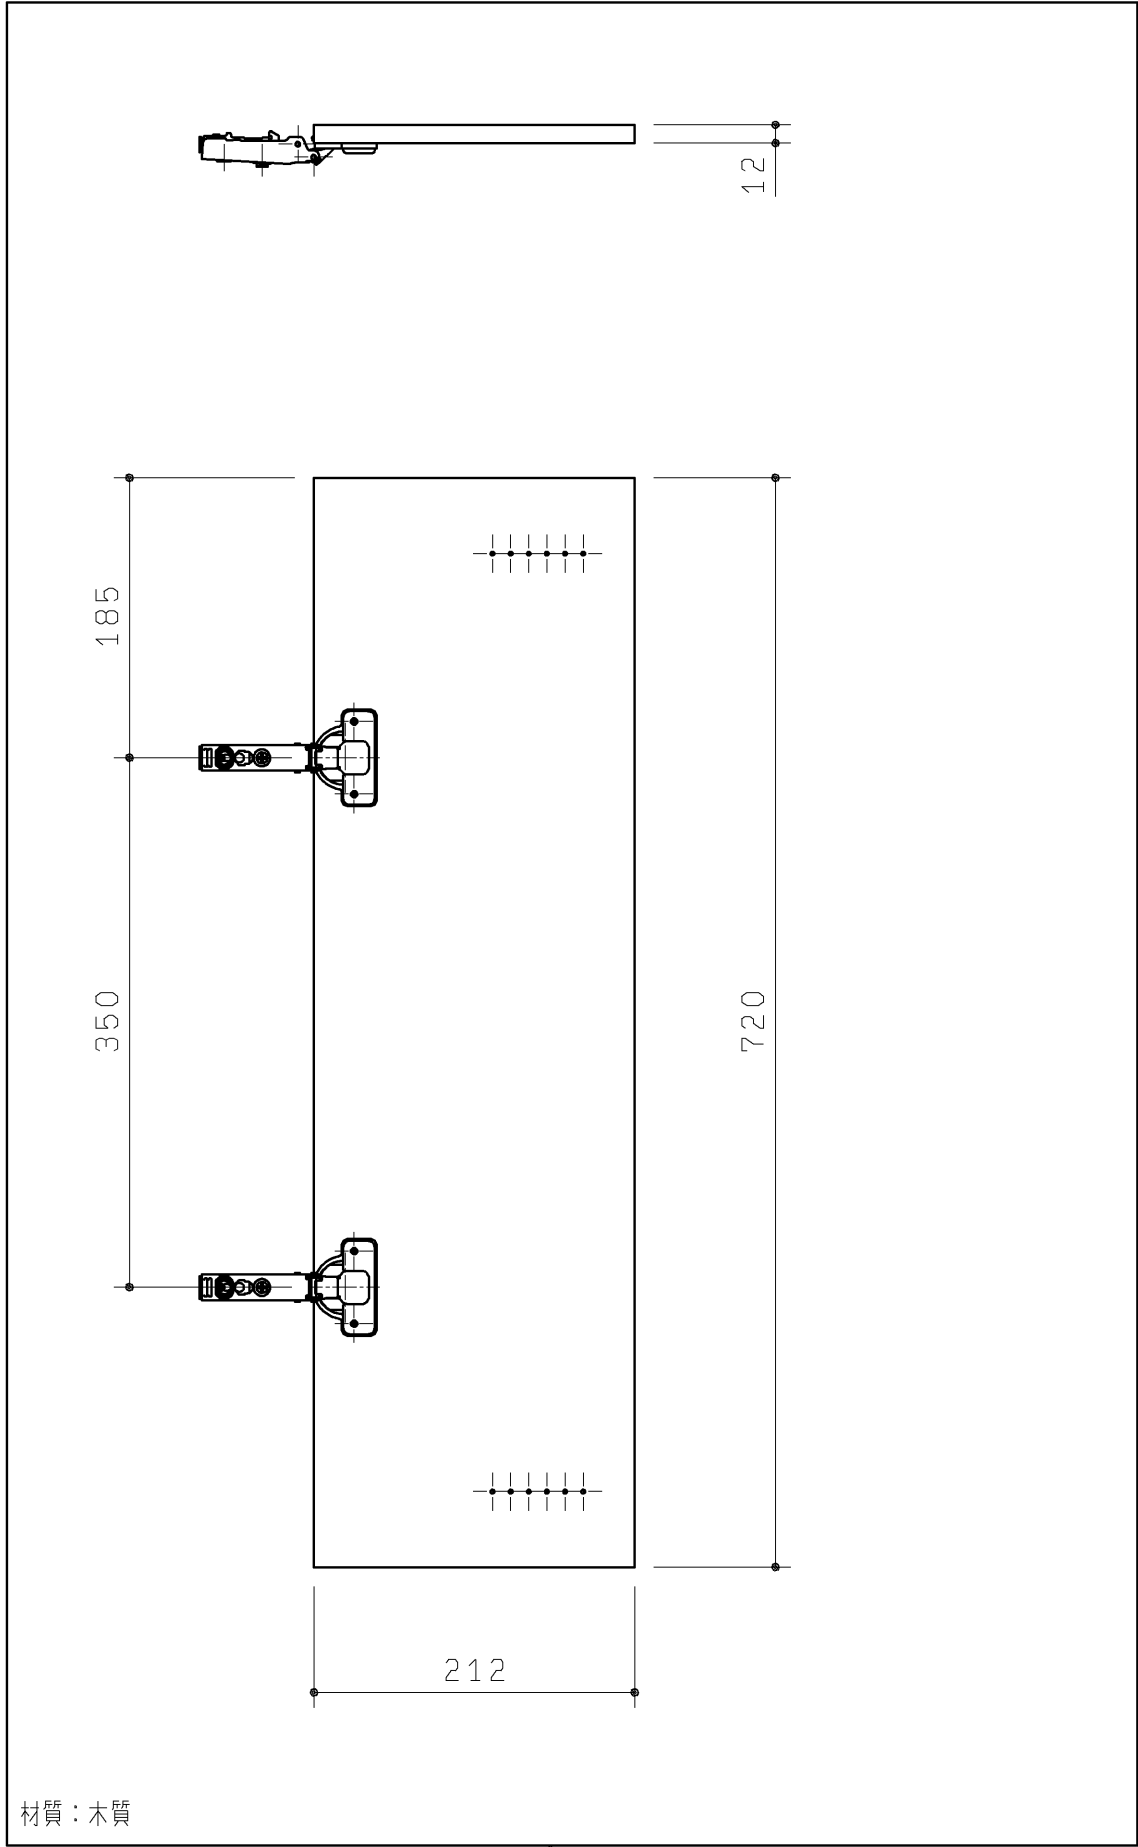

表扉セット

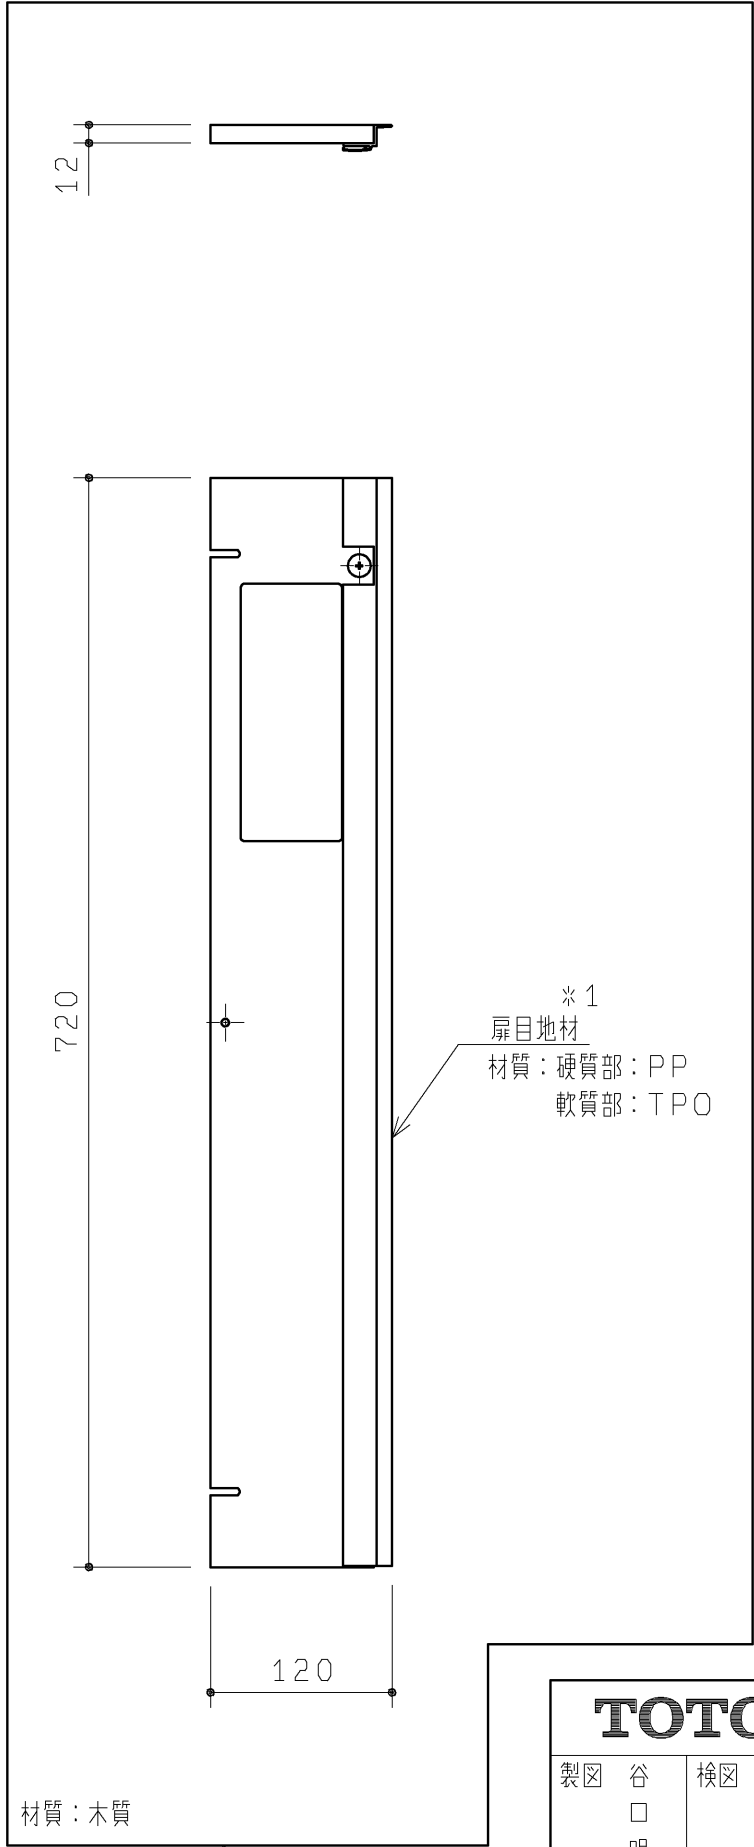

裏扉セット

品 番	表面色	表面仕様
UGJED11BL#NW1	ホワイト	シート貼り
UGJED11BL#EL	ライトウッドN	シート貼り
UGJED11BL#MW	ダブルラウン	シート貼り
UGJED11BL#EW	ホワイトウッド	シート貼り
UGJED11BL#EM	ミディアムウッドN	シート貼り
UGJED11BL#ML	ミルベージュ	シート貼り
UGJED11BL#MR2	ミディアムフローチェリー	シート貼り
UGJED11BL#WWS	グレイススーパーホワイト	塗装

同梱部材

品名	数量
トラス+4X20TPねじ	3ヶ

※1. 扉目地材には木目柄はありません。

※1
扉目地材
材質：硬質部：PP
軟質部：TPO

TOTO		第三角法	単位 mm	名称
製図 谷 口 明	検図 廣 田	日付 '19.12.02	尺度 1:5	左扉セット
備考			図面数 1 / 1	品番 UGJED11BL#※