
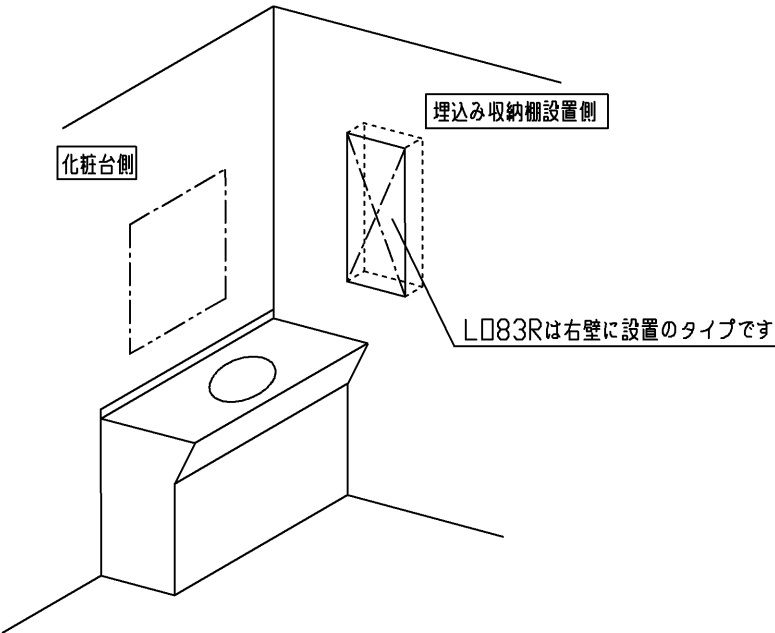


商品リスト No.OP=00134			
No	品番	品名	個数
①	L083R	埋込収納棚（鏡扉タイプ）	1

- 製品情報
- ※ 鏡扉は両開き扉です
 - ※ L083Rは正面壁に向かって右壁に設置のタイプです
 - ※ コンセント2個付き。コンセント許容電力：合計1200Wまで

- 工事情報
- ※ 木ねじ位置に固定用木枠（巾90×厚み30）が必要です（別途工事）
 - ※ 木枠の耐荷重1.96KN/m
 - ※ 埋め込み深さは70mm
 - ※ 電源接続は直結配線（別途工事）
あらかじめ電源ケーブルを接続位置より300mm以上取り出しておいてください
（別途手配、工事）
 - ※ 取り付け位置は専用の施工説明書にて確認ください

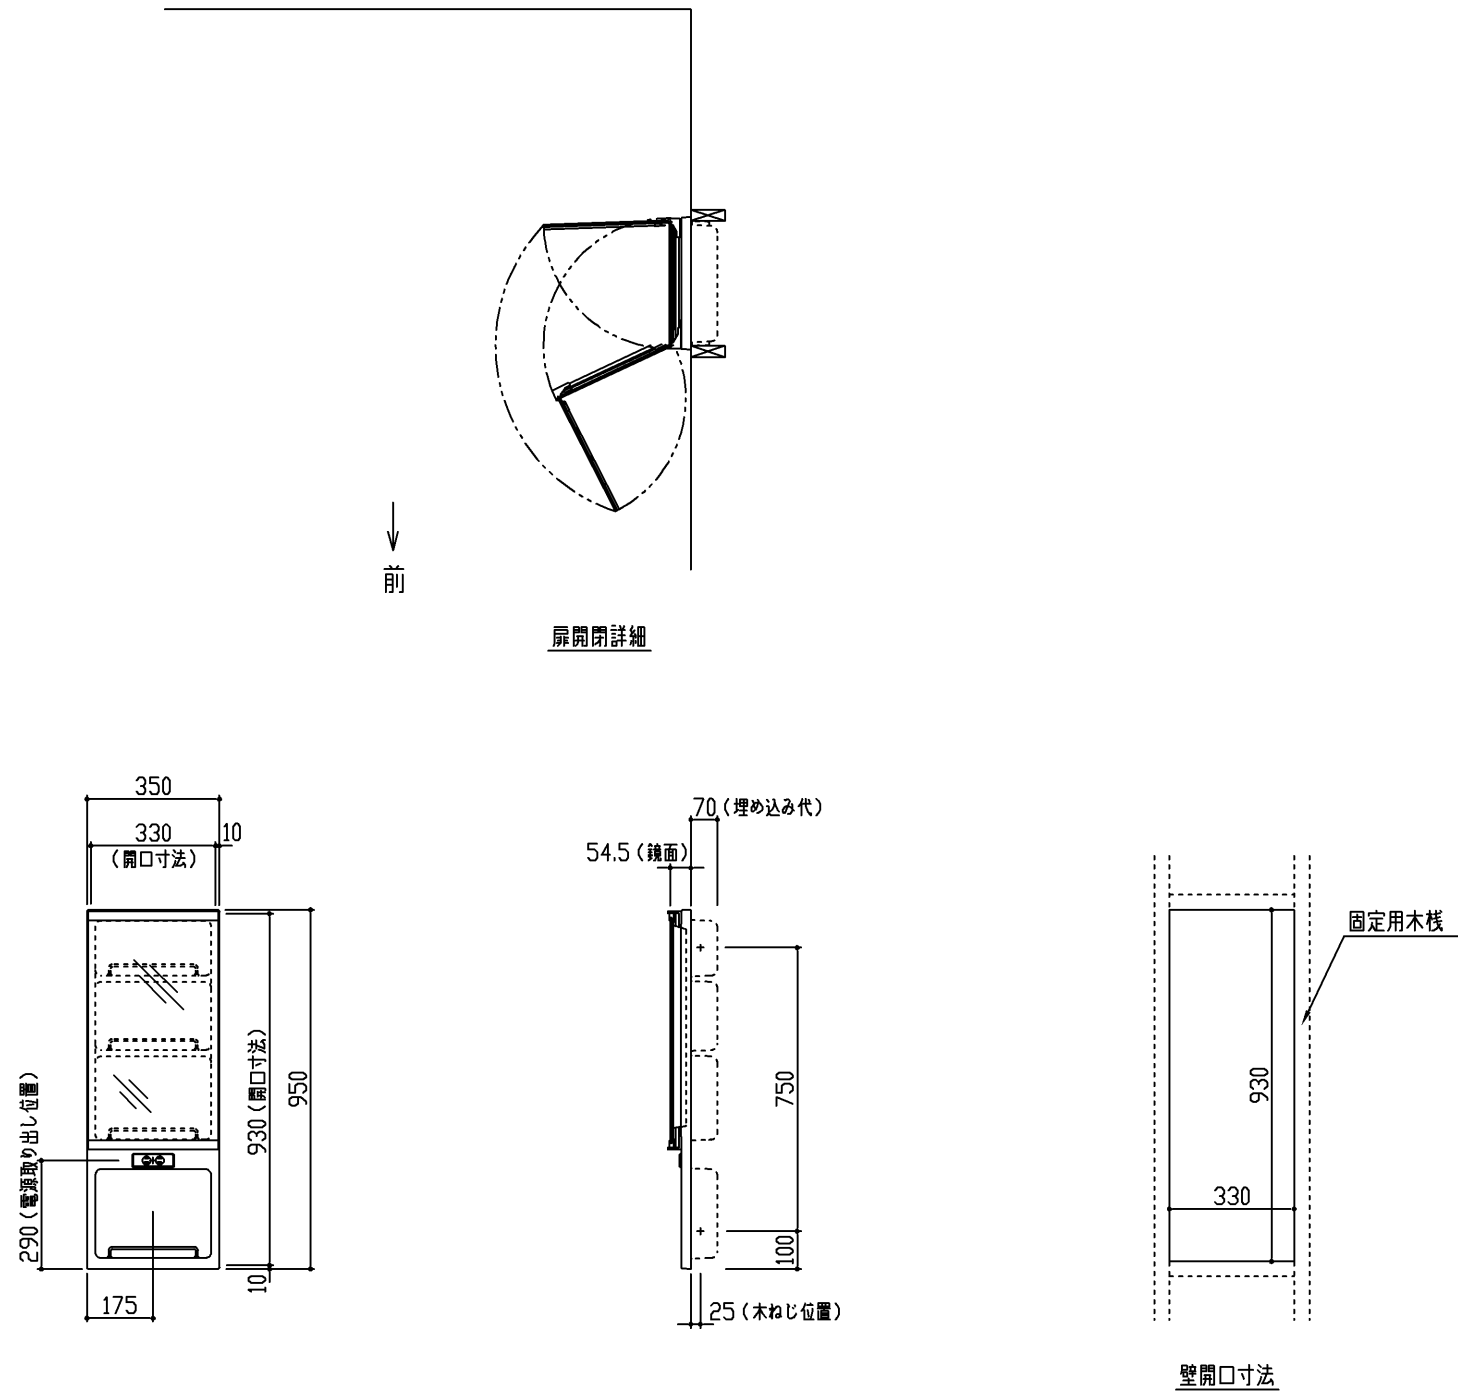

TOTO	名称 スウィング埋込収納棚	製図 大塚	単位 mm	現場名（備考欄）	品番	図番 50 OP=00134
		検図 樽角	尺度 1: 20			