


生産中止図面

2008/07

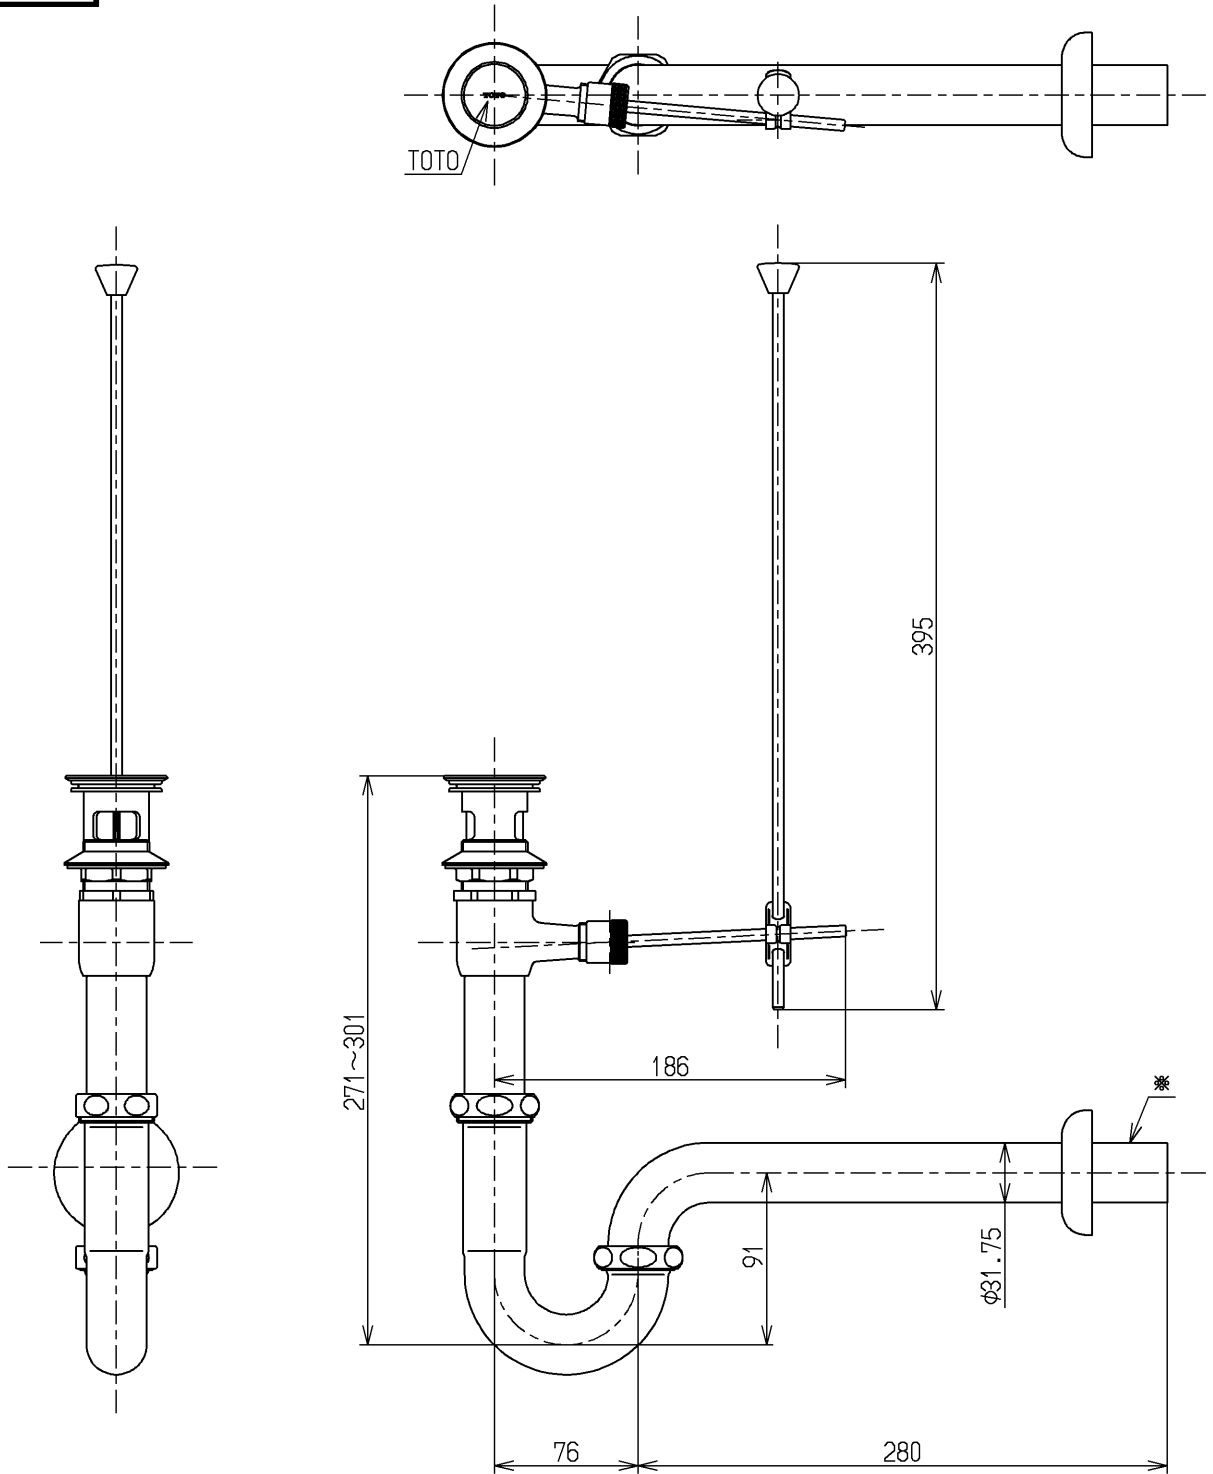

※：現場で排水パイプを必要長さにカットして使用する場合は壁差し込み代  
基準＝40以上確保

|             |             |                                                                                     |           |                                   |
|-------------|-------------|-------------------------------------------------------------------------------------|-----------|-----------------------------------|
| <b>TOTO</b> |             |  | 単位<br>mm  | 名称<br>排水金具<br>(32mm・Pトラップポップアップ式) |
| 製図<br>末次    | 検図<br>大庭(義) | 日付<br>08.03.21                                                                      | 尺度<br>1:4 | 図番                                |
| 備考          |             |                                                                                     |           | T7P7                              |