

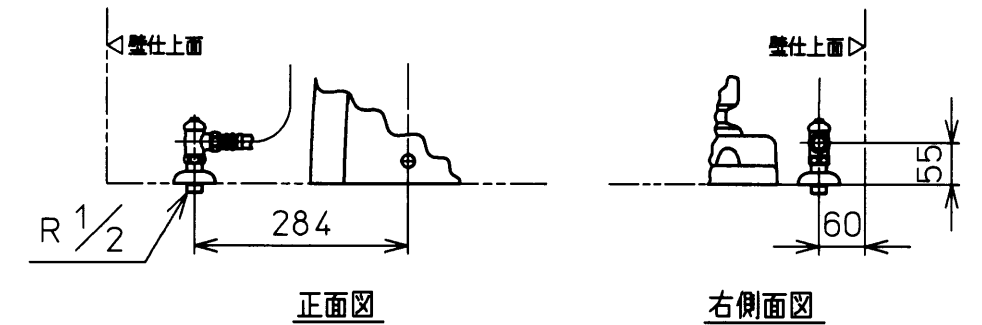


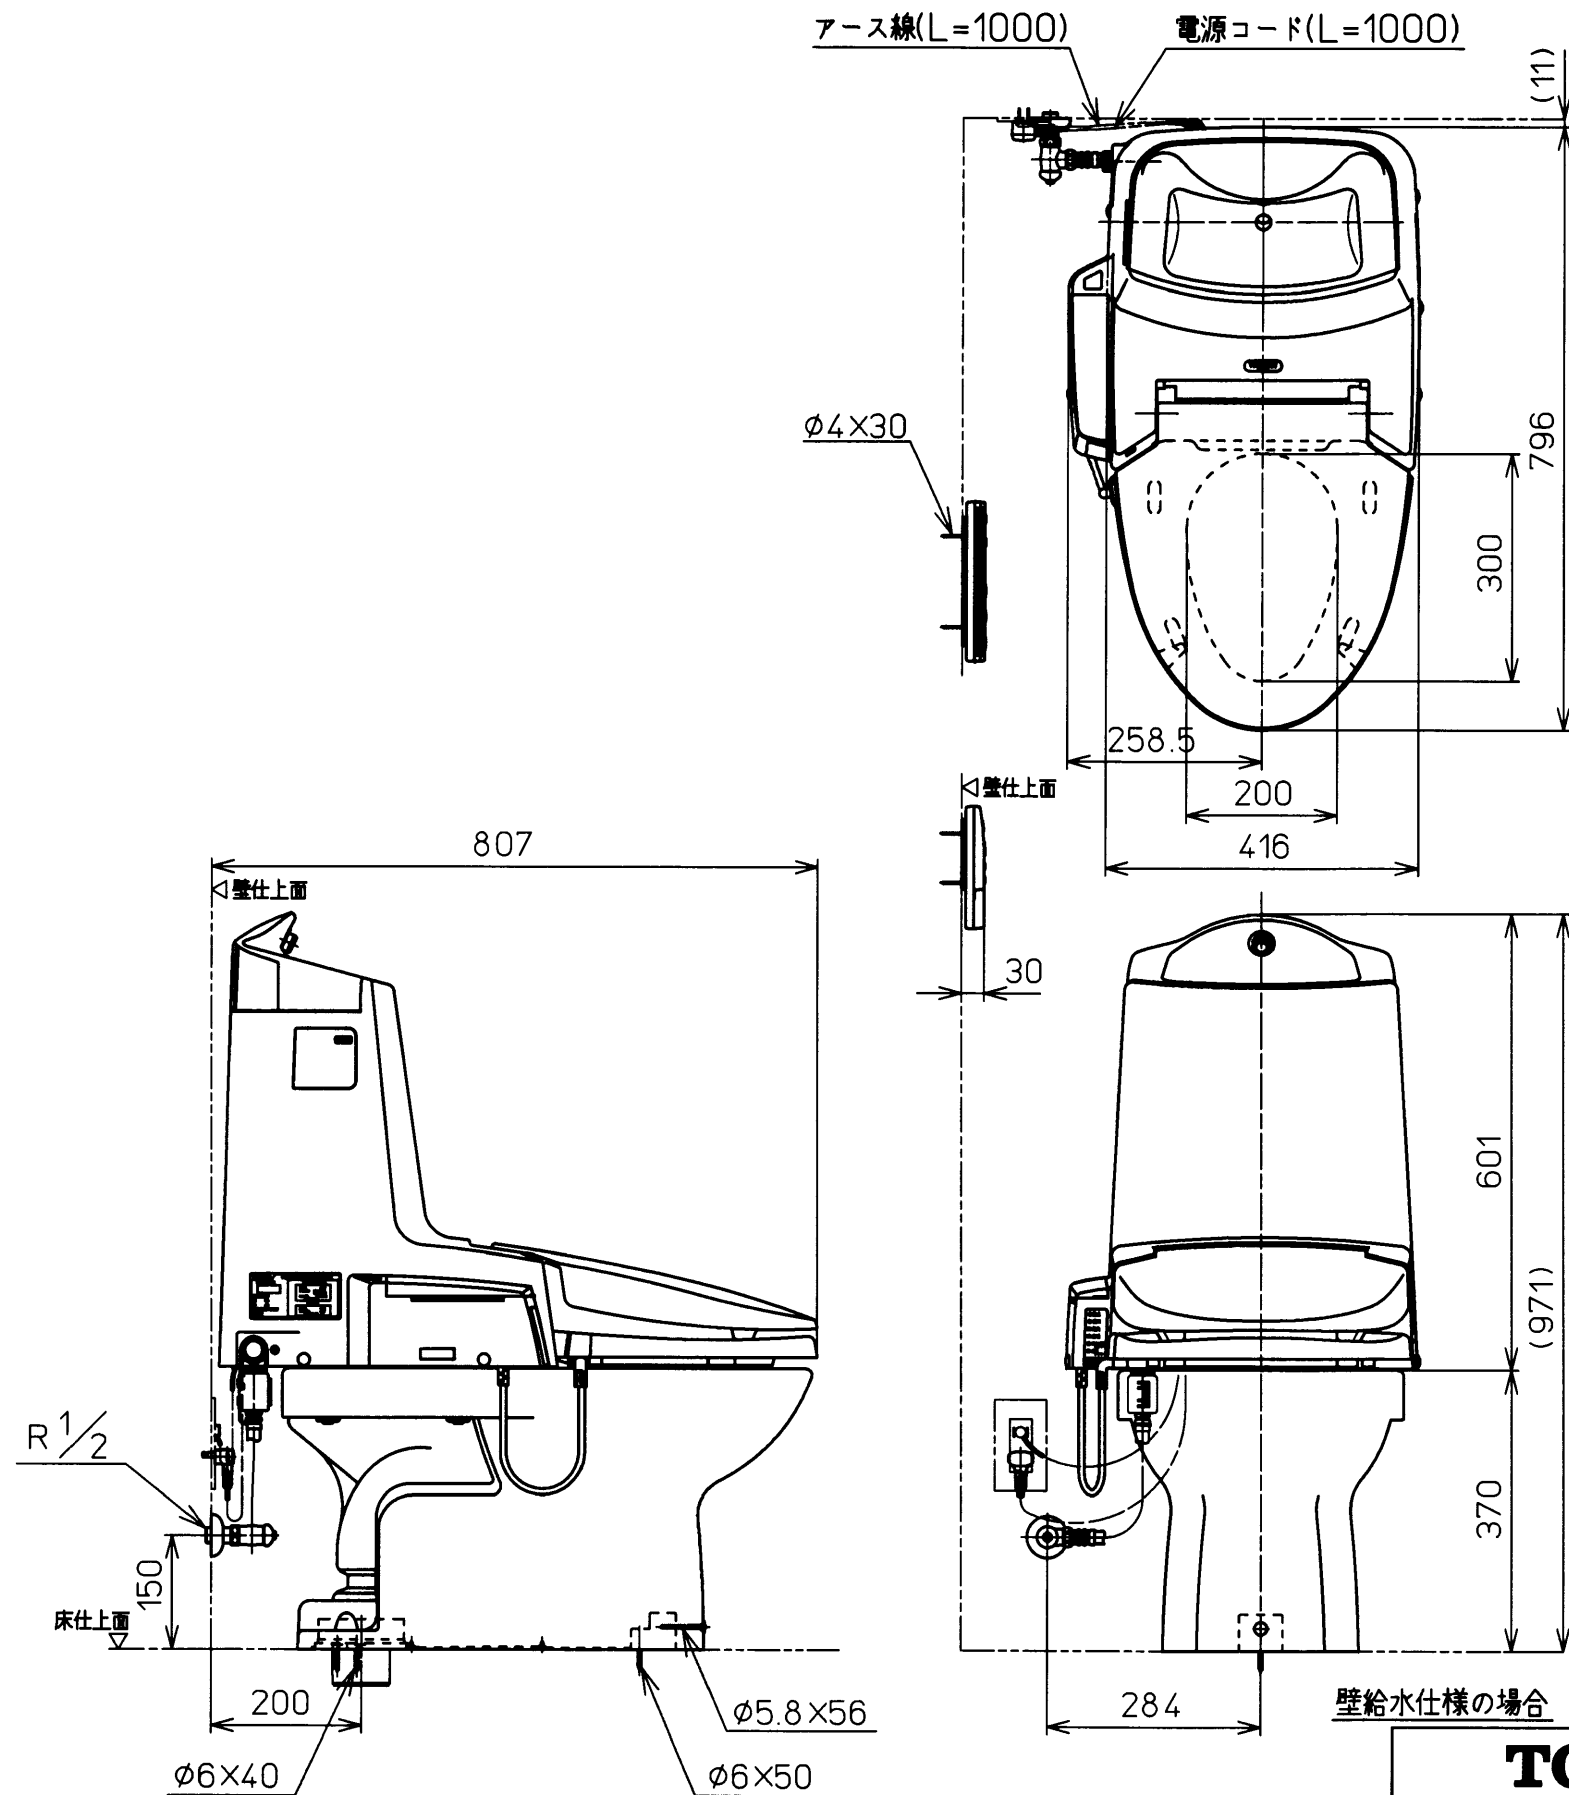

床給水仕様の場合

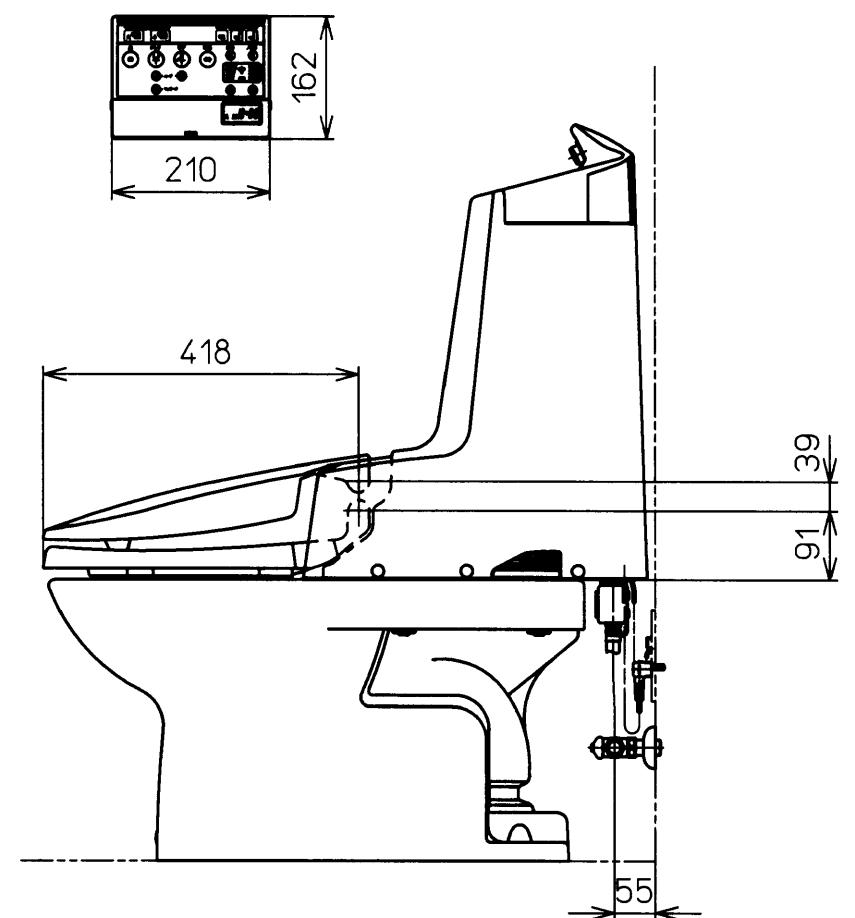

壁給水仕様の場合

TOTO			単位 mm	名称
製図 野々下	検図 田村 井上 中村	日付 99- 4-15	尺度 1 : 10	ウオシュレット一体形便器ZGRⅡ
備考 普通便器、壁・床共通給水仕様				品番 CES977LE
				図番
				ページNo. (改)