




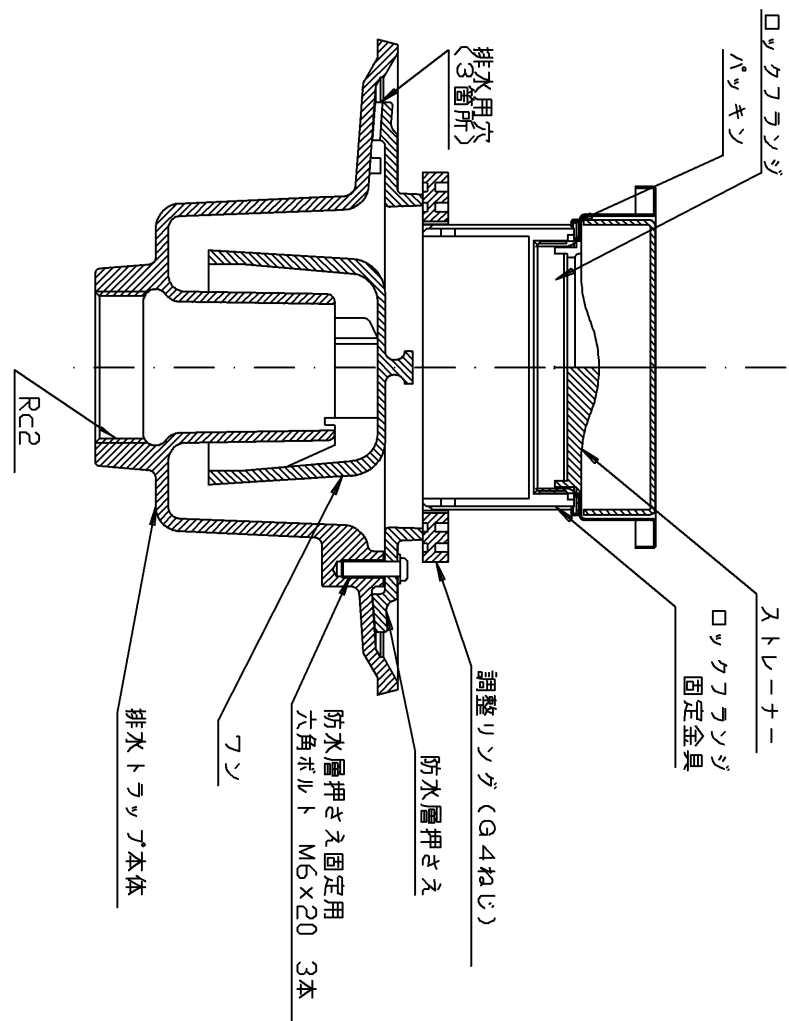

B-B断面(尺取 7リ-)

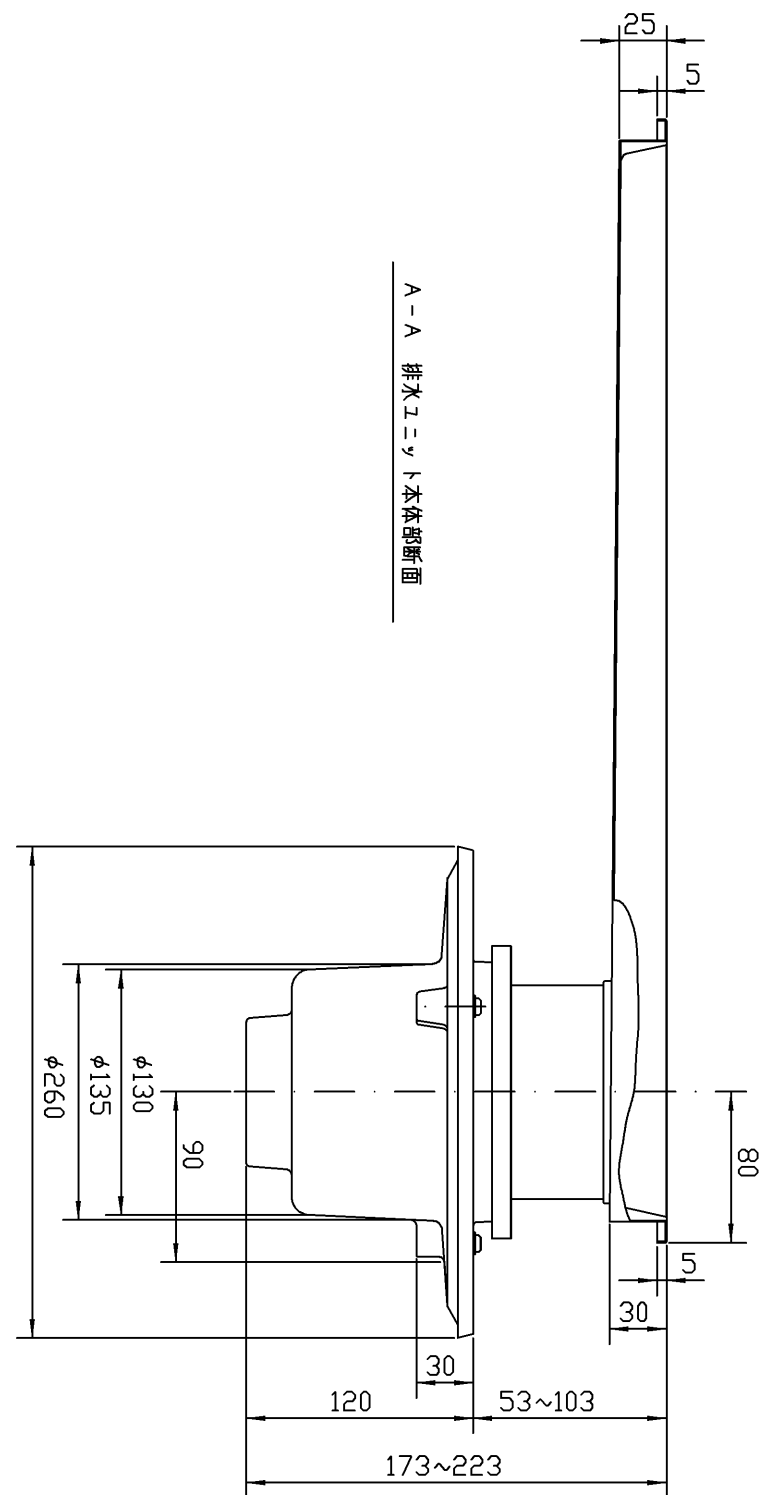

A-A 排水ユニツト本体部断面

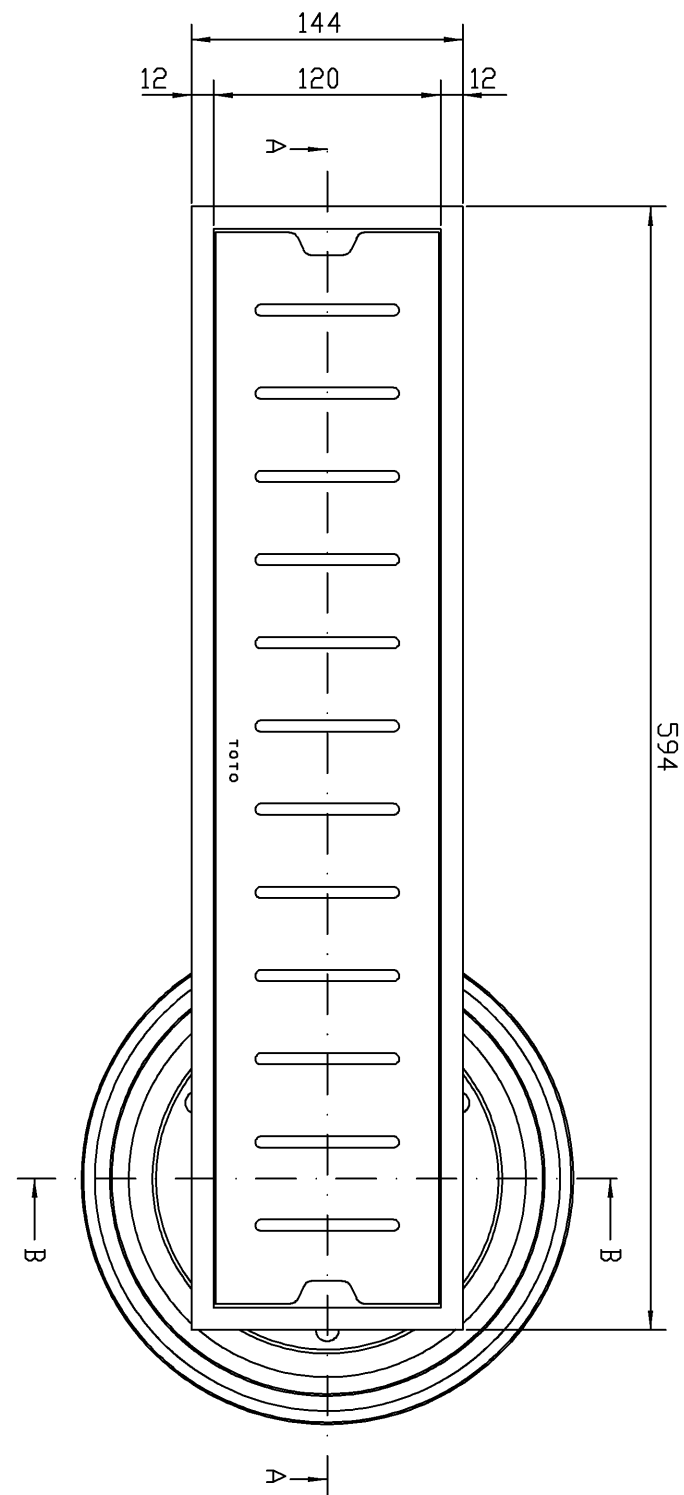

上ふたの表面には滑り止め加工が施されていないため、歩行通路には設置しないでください。
滑ってけがをすることがあります。

TOTO				単位 mm	名称 浴室排水ユニット 防水層タイプ	
製図 長野	検図 木場	承認 高良	日付 2011,11,11	尺度 1:4		品番 YTB600SB
備考						図番 YTB600SB