

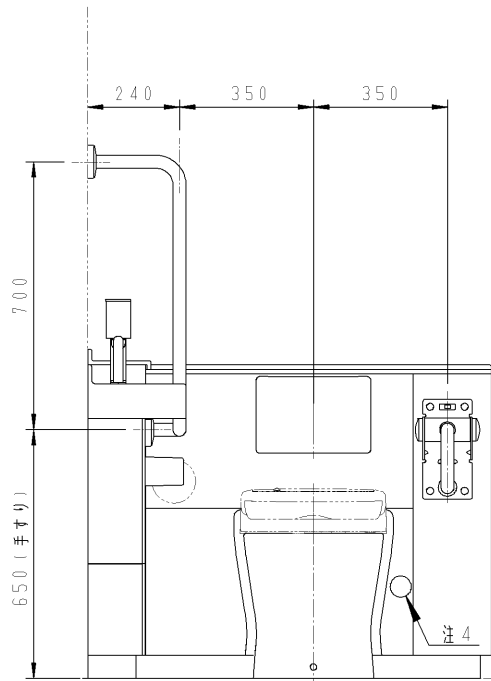


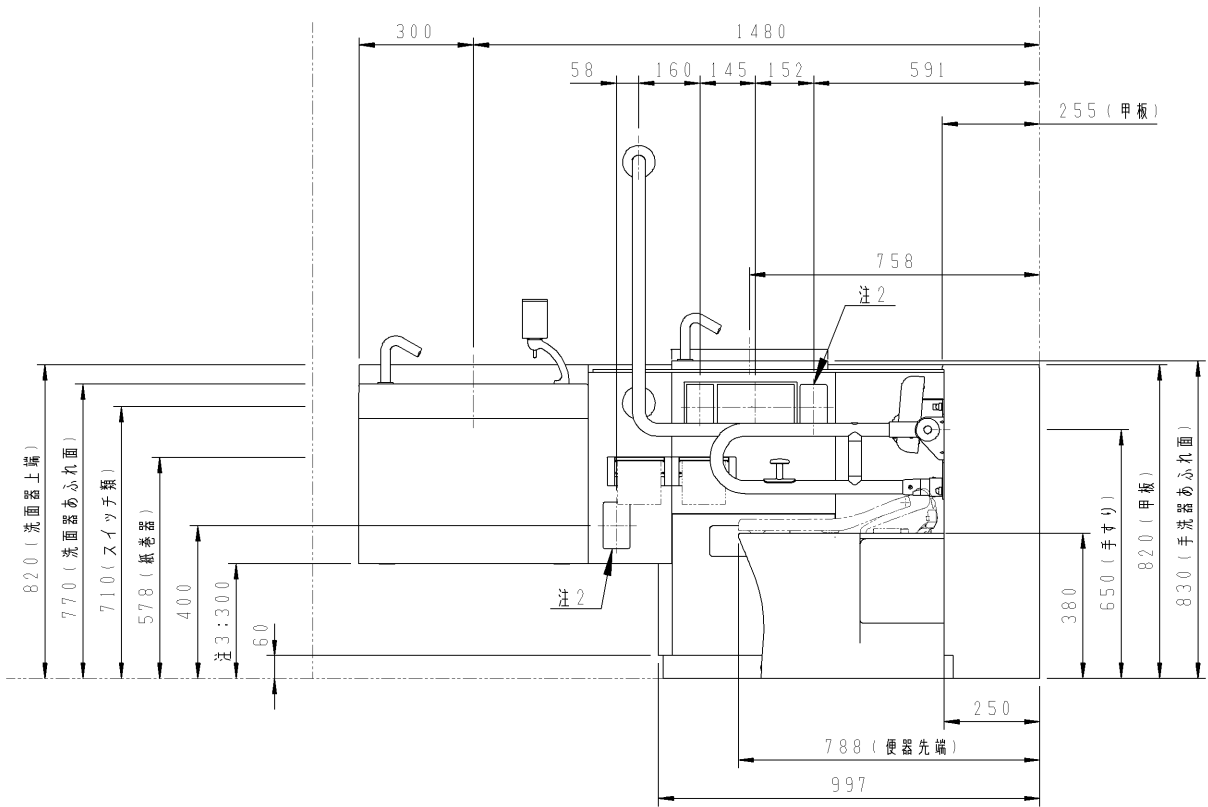

注1：便器前方のスペースを確保するため、120mm以上の寸法が必要です。  
注2：呼出しボタン（別途手配）が設置できます。（ふさぎプレート付き）  
注3：洗面器ライニング下端の寸法を示します。  
注4：停電用洗浄レバー位置を示します。

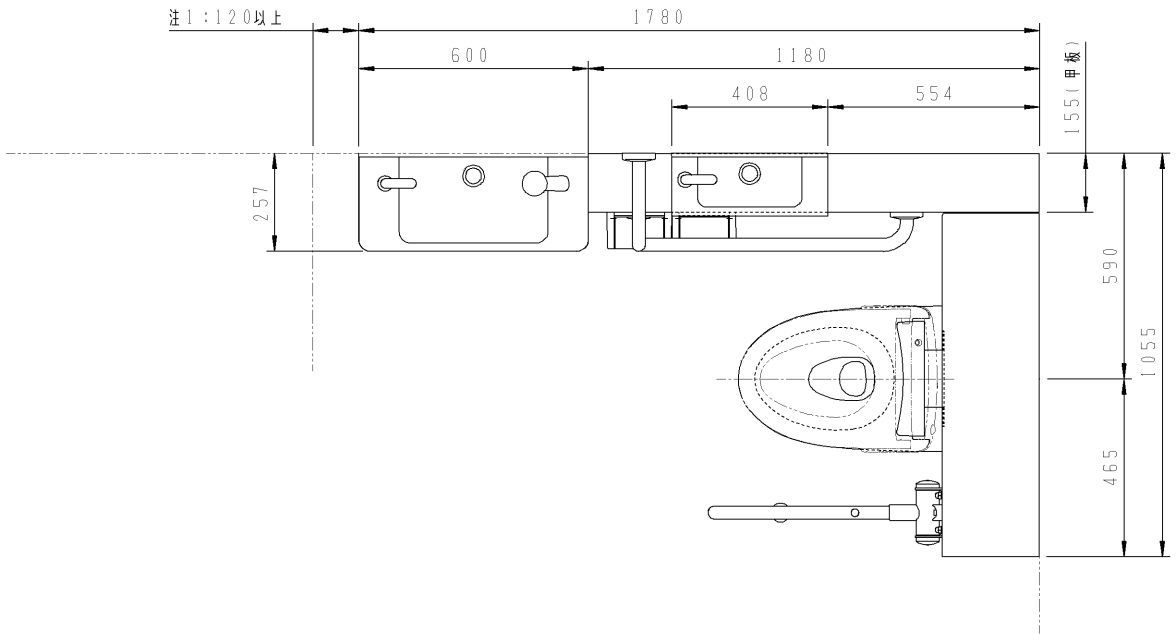

※：商品（図面）は、諸般の事情により、予告なく改良、仕様変更などを行う場合があります。

|                              |          |                |            |                                       |
|------------------------------|----------|----------------|------------|---------------------------------------|
| TOTO                         |          |                | 単位<br>mm   | 名称                                    |
| 製図<br>奥野                     | 検図<br>杉原 | 日付<br>21-11-22 | 尺度<br>1:20 | コンパクト・バリアフリースイレバック<br>車いす・オストメイト配慮セット |
| 備考<br>この図面は複数のセット品番に対応しています。 |          |                |            | 品番<br>UADAZ01L*A1A**1*                |
|                              |          |                |            | 図番                                    |

■品番体系

| 品番例：U A Ð A K 2 1 R 1 A 1 A Ð Ð 1 W A |                            |             |       |          |
|---------------------------------------|----------------------------|-------------|-------|----------|
| ①②③④⑤⑥⑦⑧⑨⑩⑪⑫                          |                            |             |       |          |
| ① 大便器                                 | K：壁掛け                      |             |       |          |
|                                       | Z：床置き                      |             |       |          |
| ② 空間プラン                               | 側板あり                       | 側板なし        | 大便器のみ | 汚物流しあり   |
|                                       | 0                          | －           | ●     | －        |
|                                       | 1(開口1700未満)                | A(開口1700未満) | －     | ●        |
|                                       | 2(開口1700以上)                | －           | －     | ●        |
| ③ 洗面器                                 | 1：あり                       |             |       |          |
|                                       | 2：なし                       |             |       |          |
| ④ 勝手                                  | R：右勝手                      |             |       |          |
|                                       | L：左勝手                      |             |       |          |
| ⑤ 使用水質                                | 1：水道水                      |             |       |          |
|                                       | 2：再生水                      |             |       |          |
| ⑥ 手洗器<br>チャーム<br>ボックス                 |                            |             | 手洗器   | チャームボックス |
|                                       | A                          |             | あり    | あり       |
|                                       | B                          |             | なし    | あり       |
|                                       | C                          |             | あり    | なし       |
|                                       | D                          |             | なし    | なし       |
| ⑦ 水石けん<br>入れ                          | 1：あり                       |             |       |          |
|                                       | 2：なし                       |             |       |          |
| ⑧ 背もたれ                                | A：背もたれ（ソフトタイプ）             |             |       |          |
|                                       | B：パウチ・しびん洗浄水栓付背もたれ（ソフトタイプ） |             |       |          |
| ⑨ 汚物流し用<br>電気温水器                      | D：あり                       |             |       |          |
|                                       | S：あり（おまかせ節電機能付き）           |             |       |          |
|                                       | N：なし（サーモスタット仕様）            |             |       |          |
| ⑩ 洗面器<br>電気温水器                        | D：あり                       |             |       |          |
|                                       | N：なし                       |             |       |          |
| ⑪ 停電用<br>洗浄レバー                        | 1：あり                       |             |       |          |
|                                       | 2：なし                       |             |       |          |
| ⑫ 手すりカラー                              | W：ホワイト                     |             |       |          |
|                                       | B：ディープブルー                  |             |       |          |

■カラー表

| 器具（カラー）                    |                  |
|----------------------------|------------------|
| 陶器（ホワイト）                   | 手洗器・洗面器（ホワイト）    |
| 洗浄ボタン プレート（シルバー）           | 前板（ビューロウォームホワイト） |
| 固定式背もたれ（ホワイト）              | 甲板（プリムウォームホワイト）  |
| パウチ・しびん洗浄水栓付背もたれ（スマイルベージュ） | 側板（ホワイト）         |
| 紙巻器（シルバー）                  |                  |

■電源と定格消費電力

| 器具                | 電源                | 定格消費電力         |
|-------------------|-------------------|----------------|
| 汚物流し部電気温水器        | AC100V<br>50/60Hz | 600W           |
| 汚物流し部リモコン便器洗浄ユニット |                   | 常時1W/駆動時30W    |
| 手洗器部/洗面器部水栓       |                   | 常時0.4W/駆動時0.6W |
| 洗面器部電気温水器         |                   | 505W           |

■器具仕様表と数量

| ユニット      | 器具                   | 仕様                                                          | 数量   |
|-----------|----------------------|-------------------------------------------------------------|------|
| 大便器部      | 壁掛大便器                | 壁掛壁排水大便器 トルネード洗浄 便器標準洗浄水量4.8L                               | 1 ※1 |
|           | 床置大便器                | 床置床排水大便器 トルネード洗浄 便器標準洗浄水量4.8L                               | 1 ※1 |
|           | ロータンク                | 防露タンク：樹脂製 一般地用 給水管径15A                                      | 1    |
|           | 洗浄ボタン                | タッチスイッチ式                                                    | 1    |
|           | 固定式背もたれ              | ソフトタイプ 発泡ウレタン製                                              | 1 ※1 |
|           | パウチ・しびん洗浄<br>水栓付背もたれ | ソフトタイプ 発泡ウレタン製                                              | 1 ※1 |
|           | 腰掛便器用可動式手すり          | はね上げタイプ ロック付 樹脂被覆タイプ                                        | 1    |
|           | 排水管継手                | VP または VU75用                                                | 1    |
| 汚物<br>流し部 | 汚物流し                 | 壁掛壁排水汚物流し<br>標準洗浄水量4.8L                                     | 1    |
|           | ロータンク                | 防露タンク：樹脂製 一般地用 給水管径15A                                      | 1    |
|           | 洗浄ボタン                | タッチスイッチ式                                                    | 1    |
|           | リモコン便器洗浄ユニット         | ABS樹脂製                                                      | 1    |
|           | 水栓                   | シングルレバープルアウト水栓                                              | 1    |
|           | 紙巻器                  | ワンハンドカット機能付 ワンタッチ機能付                                        | 1    |
|           | 電気温水器 ※2             | 先止め式 容量：約3L<br>出湯温度約36℃ 目安温度：約33～38℃<br>（給水温度15℃の時） REWF03型 | 1 ※1 |
|           | 水石けん入れ               | 横形水石けん入れ 容量：0.25L                                           | 1 ※1 |
|           | 鏡                    | ステンレス（鏡面仕上げ） サイズ：180×190                                    | 1 ※1 |
|           | 排水管継手                | スリッピン式 VP または VU75用                                         | 1    |
| 操作系部      | 手洗器                  | 人工大理石製（不飽和ポリエステル系樹脂）                                        | 1 ※1 |
|           | 自動水栓                 | 「アクアオート」                                                    | 1 ※1 |
|           | 腰掛便器用手すり             | 固定式L形 樹脂被覆タイプ                                               | 1    |
|           | 紙巻器                  | ワンハンドカット機能付 ワンタッチ機能付                                        | 2    |
|           | チャームボックス             | ライニング埋め込み 容量6L<br>（中箱：ポリプロピレン樹脂 色：グレー）                      | 1 ※1 |
| 洗面器部      | 洗面器                  | 人工大理石製（不飽和ポリエステル系樹脂）                                        | 1 ※1 |
|           | 自動水栓                 | 「アクアオート」                                                    | 1 ※1 |
|           | 電気温水器 ※3             | 元止め式 容量：約1L<br>出湯温度約38℃ 温度範囲約27～42℃ RE01型                   | 1 ※1 |
|           | 水石けん入れ               | 立形水石けん入れ 容量：0.25L                                           | 1 ※1 |
| ライニ<br>ング | 前板                   | 塩ビ鋼板                                                        | 一式   |
|           | 甲板                   | 人工大理石（アクリル系樹脂）                                              | 一式   |
|           | 幅木                   | ステンレス（ヘアライン仕上げ）                                             | 一式   |
|           | 設置フレーム               | 溶融亜鉛めっき鋼板                                                   | 一式   |
|           | 側板                   | MDF製 取付金具同梱                                                 | 一式   |

※非常用呼び出しボタンのための開口（W58×H96）があります。  
ふさぎプレート付。コンセントボックス付（JIS C8435 1個用相当品）。




※1 各器具は品番を選択した場合に該当します。

※2 出湯温度ダイヤルで出湯温度を調整できます。

※3 タンク内の水温が約28℃以下の場合に、自動的にヒーター電源が入る仕様です。給水温度やタンク内の水温が高い場合は電源が入りません。

■使用条件

| 器具                  | 使用水質       | 最低必要水圧（流動時） | 最高水圧（静止時） |
|---------------------|------------|-------------|-----------|
| 大便器部/汚物流し部<br>ロータンク | 再生水<br>水道水 | 0.05MPa     | 0.75MPa   |
| 汚物流し部電気温水器          | 水道水        | 0.05MPa     | 0.75MPa   |
| 洗面器部電気温水器           | 水道水        | 0.05MPa     | 0.75MPa   |
| 洗面器部/手洗器部水栓         | 水道水        | 0.05MPa     | 0.75MPa   |

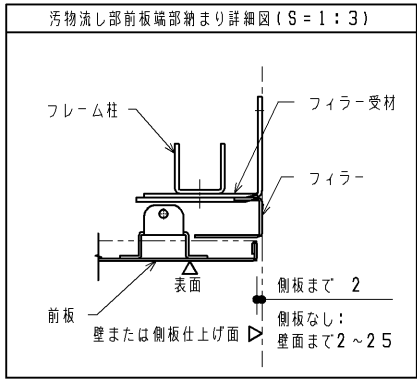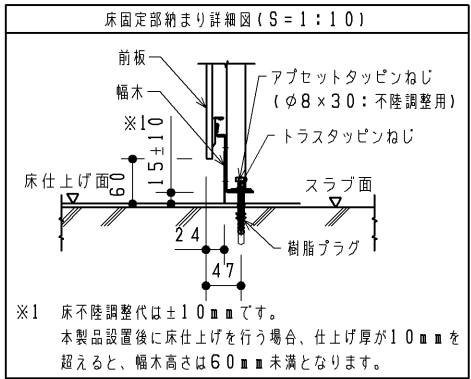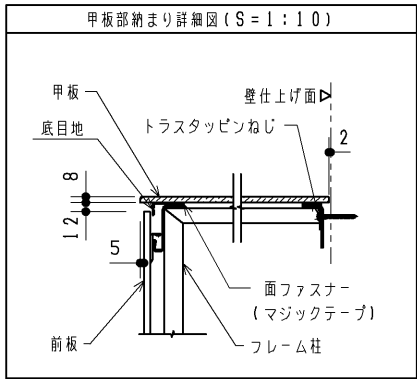

■現場手配部材

※下記部材は製品に含まれておりません。別途現場にてご用意ください。

- ・ウォシュレット
- ・洗面器用鏡
- ・配管部材
- ・コンセント部材
- ・非常用呼び出しボタン（2個）

■工期事前確認

・本商品は器具点数が多いため、施工にあたっては十分な工期を確保して頂き、  
施工説明書を確認し施工計画を立案してください。

■使用上のご注意


- ・ライニングに水がかからないようにしてください。  
（ライニング内には、電気部品が入っており、火災や感電・故障の原因になります。  
また、前板やフレームなどの腐食につながります。）
- ・ウォシュレット、ウォシュレットリモコン、洗浄ボタンには水をかけないでください。  
（火災や感電・故障の原因となります。）
- ・手すり、背もたれ、紙巻器には水をかけないでください。  
（可動手すりの場合は作動不良につながります。また、部材や下地が腐食することで商品が脱落し、  
けがや重大事故につながる恐れがあります。）

| TOTO     |                | 第三角法           | 単位<br>mm | 名称 | コンパクト・バリアフリースイレパック<br>車いす・オストメイト配慮セット |
|----------|----------------|----------------|----------|----|---------------------------------------|
| 製図<br>松村 | 検図<br>占部 鈴木 高塩 | 日付<br>21.06.29 | 尺度<br>-  | 品番 | UADA*****A                            |
| 備考       |                |                |          | 図番 | S-UADA-A                              |




事前施工情報（電気工事）

大便器部

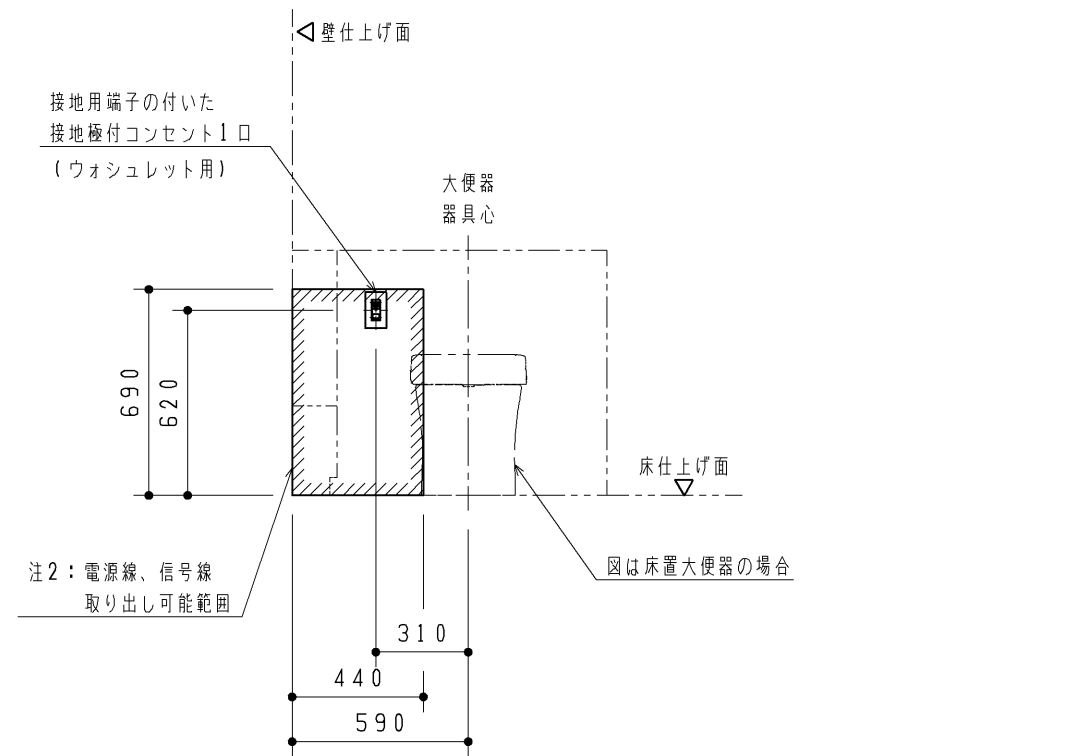

操作系部・洗面器部（注3）

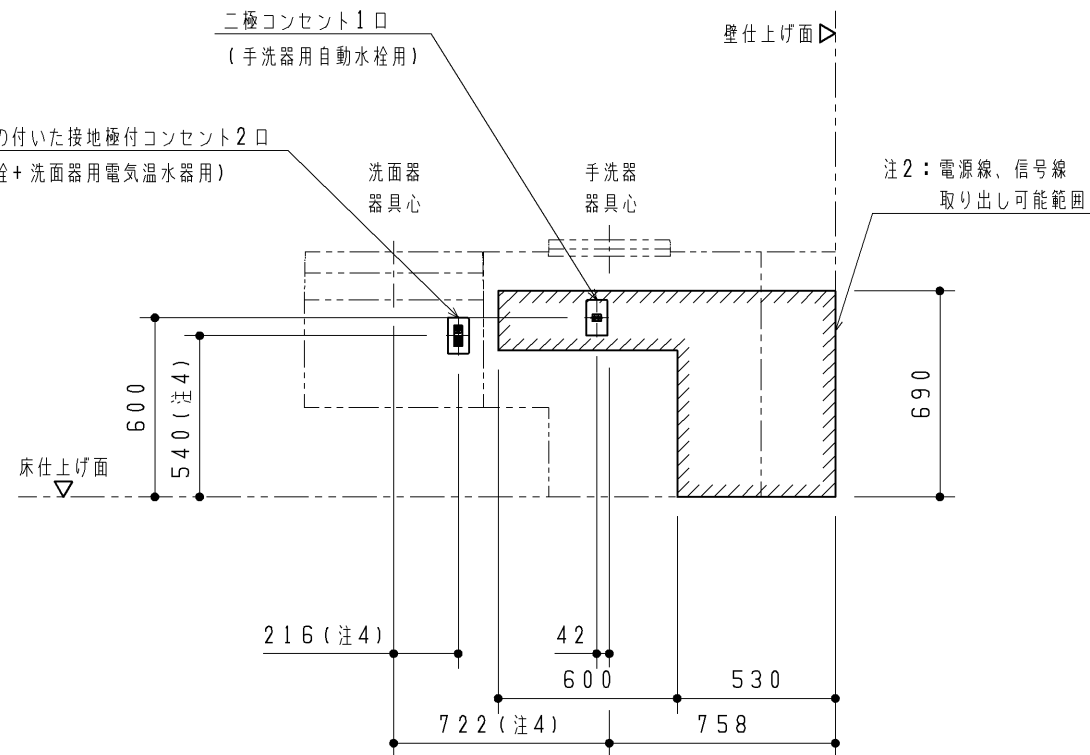



- 注：各製品の消費電力を確認の上、電気工事を行ってください。部材は現場手配となります。
- 注：内蔵器具・フレームと干渉するため、必ず埋込コンセントを準備してください。（露出コンセントは設置不可）
- 注：ベビーチェア・ボード部、幼児用小便器部があるプランの場合、  
ベビーチェア・ボード部、幼児用小便器部にはコンセント不要のため図示していません。

- 注1：電気温水器なしの場合は、二極コンセント1口になります。
- 注2：  は呼出しボタン用電源線の取り出し可能範囲を示します。
- 注3：洗面器、手洗器ありの場合を図示しています。  
洗面器、手洗器なしを選択した場合はコンセントは不要です。
- 注4：手洗器なしを選択した場合でも、洗面器部のコンセント位置は手洗器ありの場合と同じです。

| 器具種類            | 電源             | 定格消費電力            | 備考                         |
|-----------------|----------------|-------------------|----------------------------|
| ウォシュレット（アプリコット） | AC100V 50/60Hz | 1260W             | 電源コードの長さ：1.0m              |
| ウォシュレット（PS）     |                | 409W              |                            |
| 洗面器用電気温水器       | AC100V 50/60Hz | 505W              | 電源コードの長さ：1.0m、アース線の長さ：1.0m |
| 手洗器用自動水栓        | AC100V 50/60Hz | 常時0.4W<br>作動時0.6W | 電源コードの長さ：0.75m             |
| 洗面器用自動水栓        | AC100V 50/60Hz | 常時0.4W<br>作動時0.6W | 電源コードの長さ：0.75m             |

|       |  |          |             |                  |                                              |
|-------|--|----------|-------------|------------------|----------------------------------------------|
| 製図 占部 |  | 検図 鈴木 高塩 | 日付 21.06.29 | 単位 mm<br>尺度 1:25 | 名称 コンパクト・バリアフリースイレパック 事前施工情報<br>(左勝手/汚物流しなし) |
| 備考    |  |          |             |                  | 図番 E-UAD===L===A                             |

事前施工情報（配管立ち上げ位置）

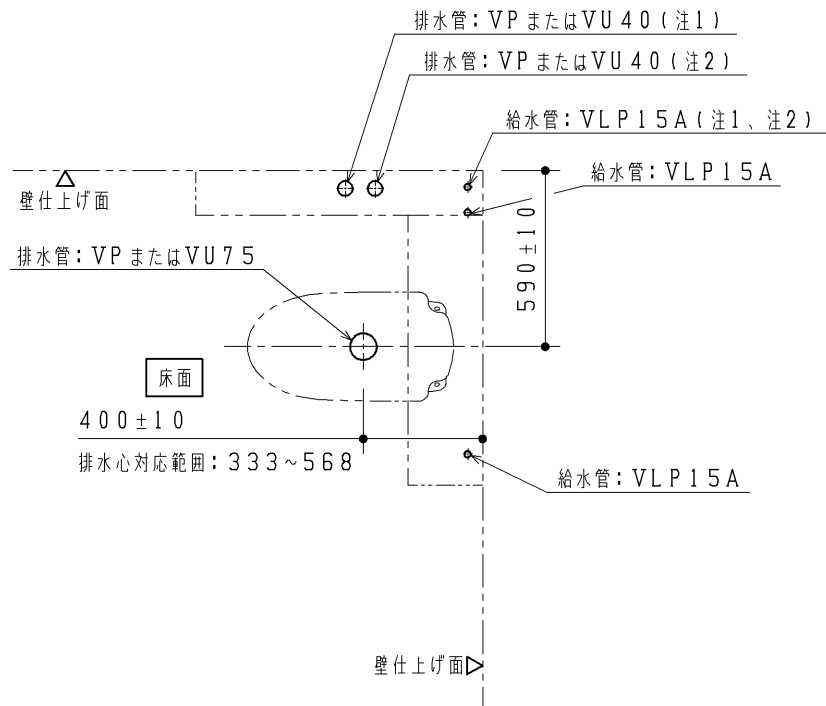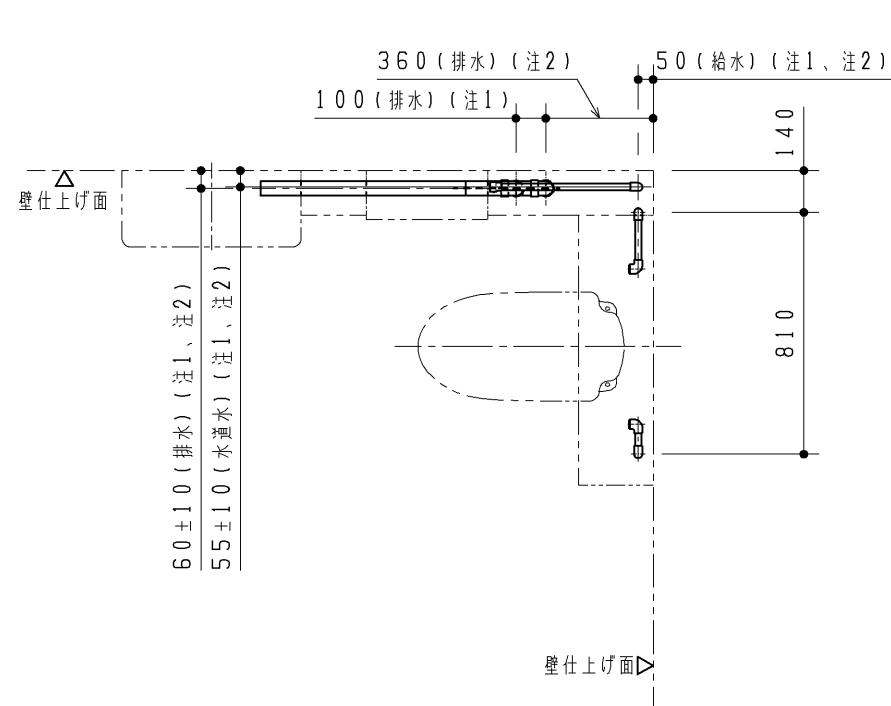

注：給水は図に示す位置に末端Rc1/2で準備してください

| 洗面器 | 手洗器 | Rc1/2 |
|-----|-----|-------|
| あり  | あり  | 4ヶ所   |
| あり  | -   | 3ヶ所   |
| -   | あり  | 3ヶ所   |
| -   | -   | 2ヶ所   |

注：VP40またはVU40排水管は順勾配1/50を確実に確保してください。  
ライニング内に通気管を通すことができませんので、排水はそれぞれ各個抜きにて準備してください。

注：末端は必ず異種金属接続用継手を使用してください。

注：配管は躯体壁などに確実に固定してください。

注：給水最低必要水圧0.05MPa（流動時）、最高水圧0.75MPa（静止時）

注：左図と異なる位置から配管を立ち上げる場合は、「配管取り出し可能範囲」を参考にしてください。




また、寸法詳細及び配管の取り回しに関しては、「フレーム詳細図」を参照の上、内蔵器具、フレームと干渉しないよう注意してください。

注：ベビーチェア・ボード部があるプランの場合、  
ベビーチェア・ボード部には配管立ち上げ不要のため図示していません。

















































































<必ずご確認ください>

注1：洗面器ありを選択した場合のみ。  
手洗器の有無によらず、洗面器の設置位置、給排水立ち上げ位置は同じです。

注2：手洗器ありを選択した場合のみ。

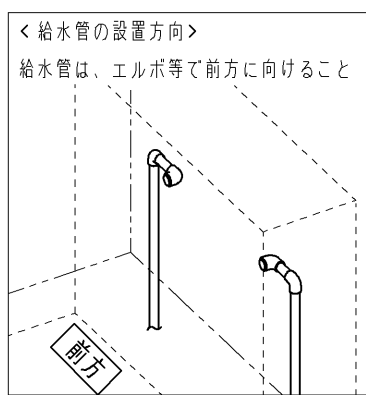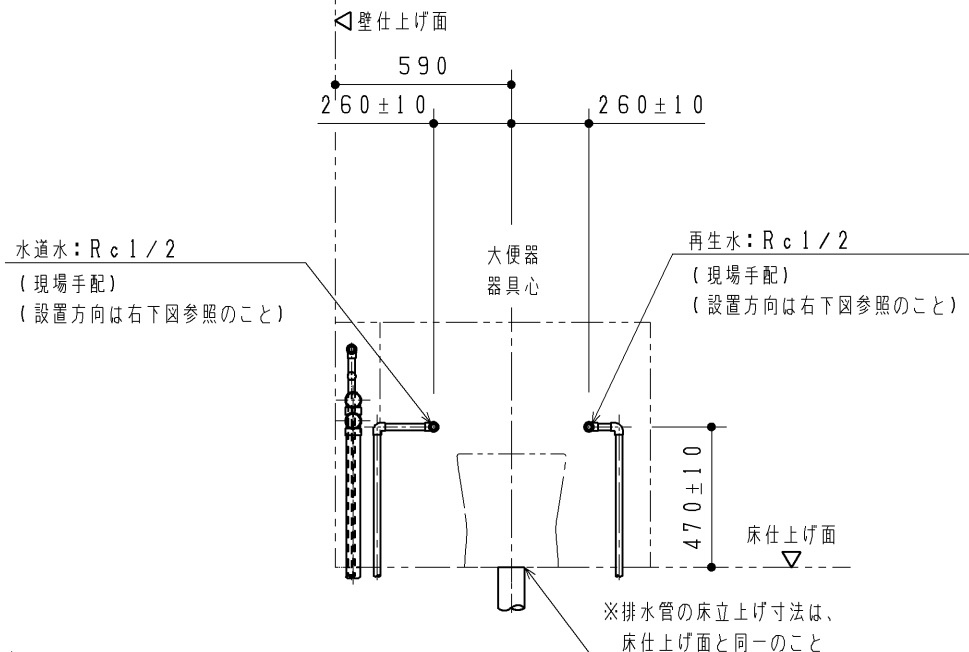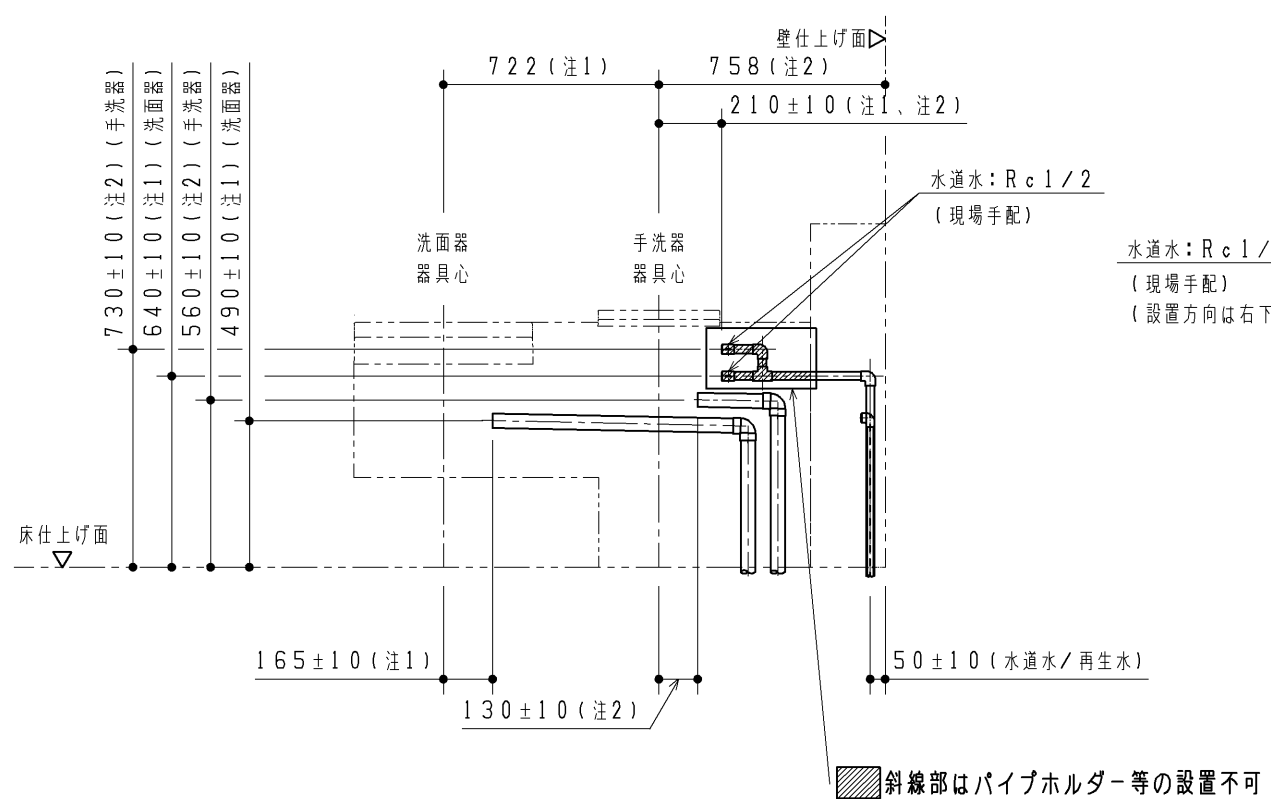

※排水管の床立ち上げ寸法は、床仕上げ面と同一のこと

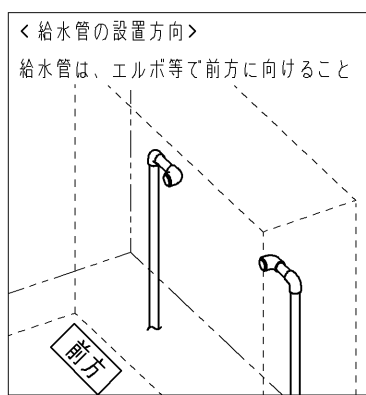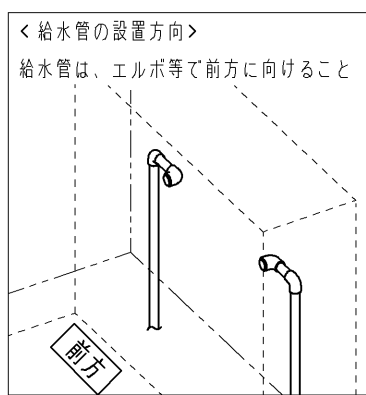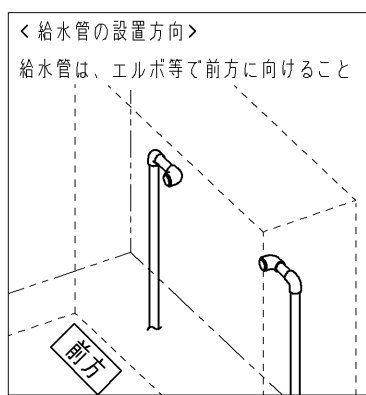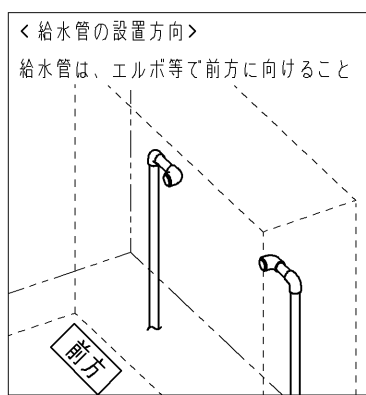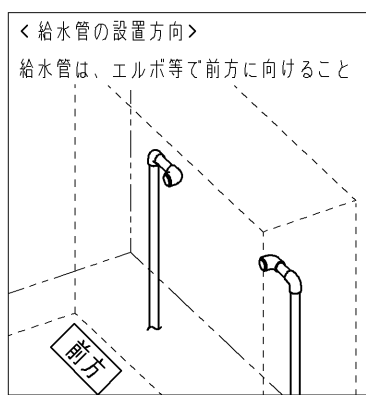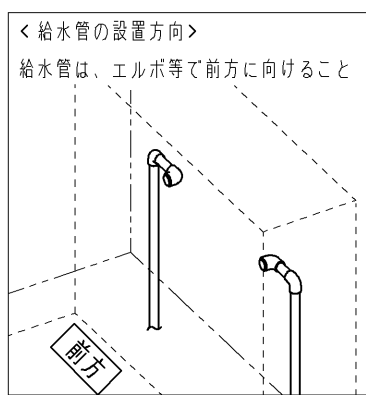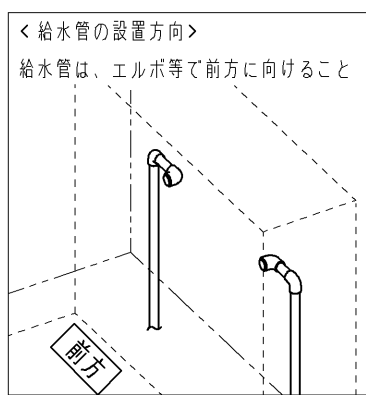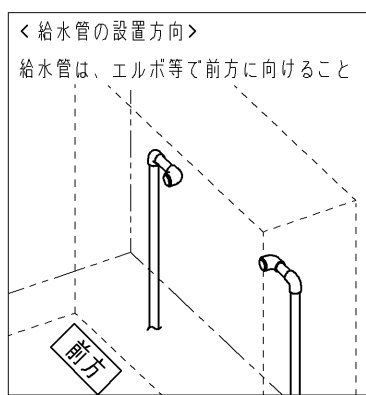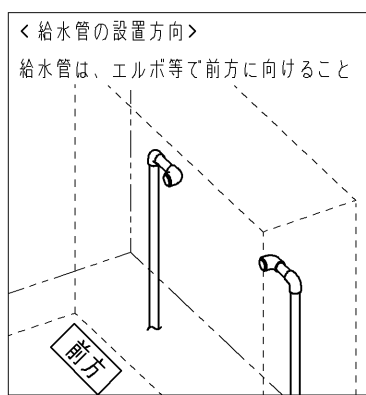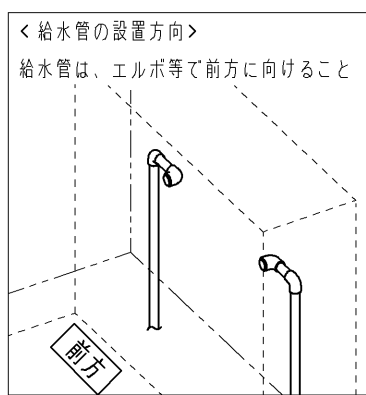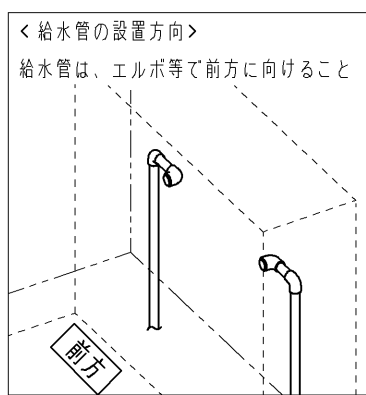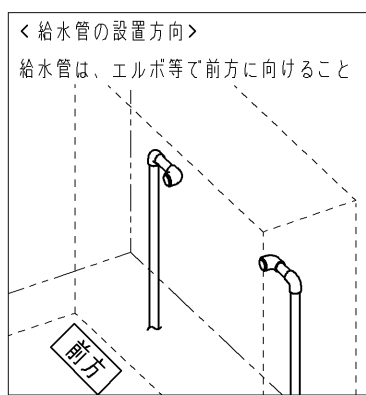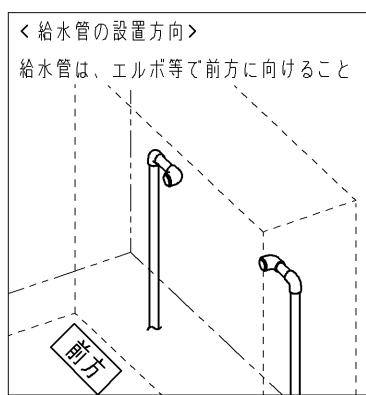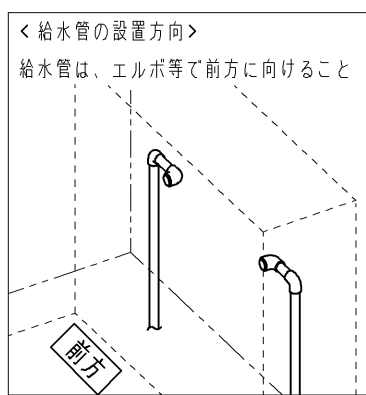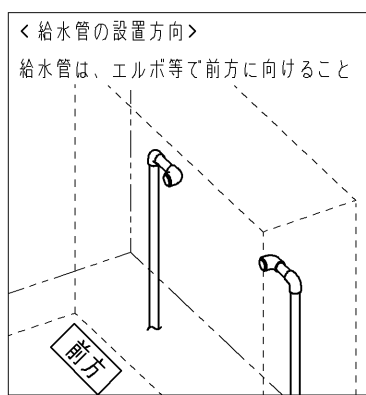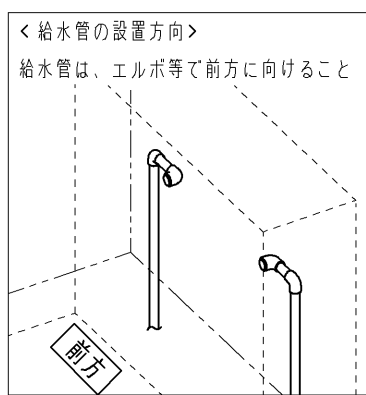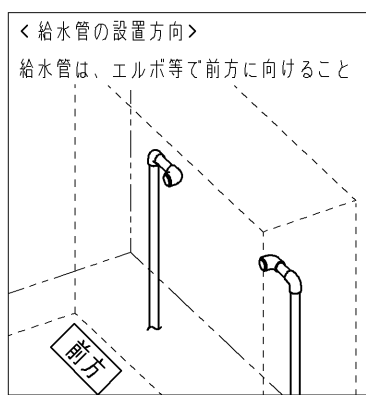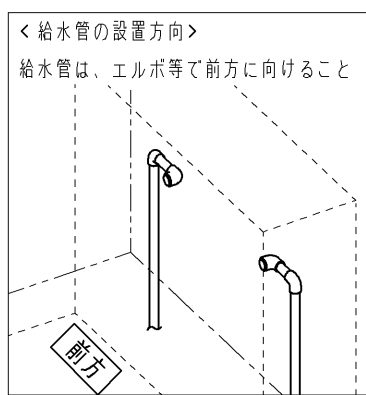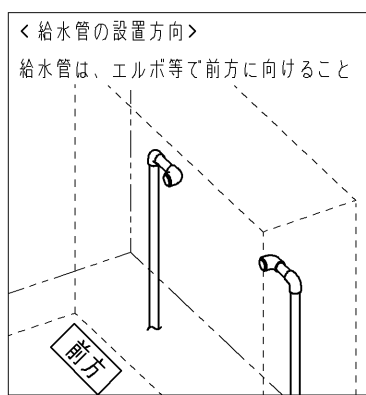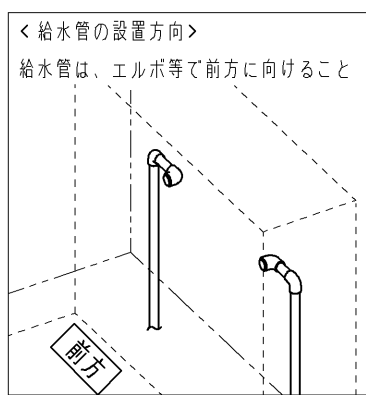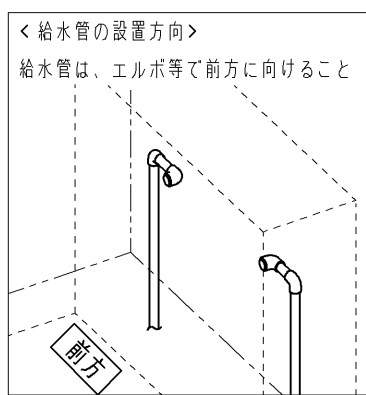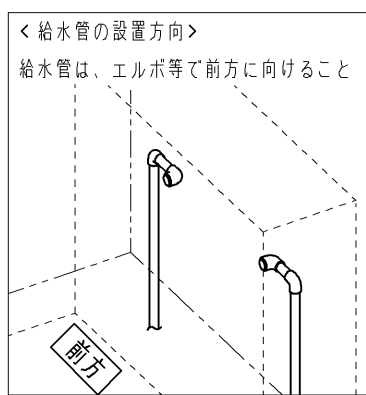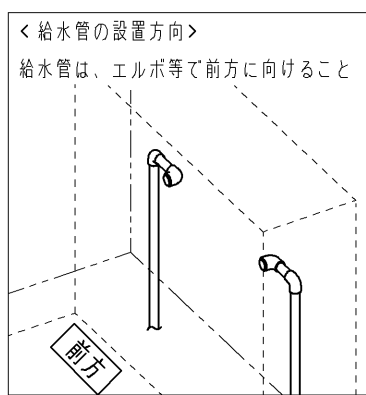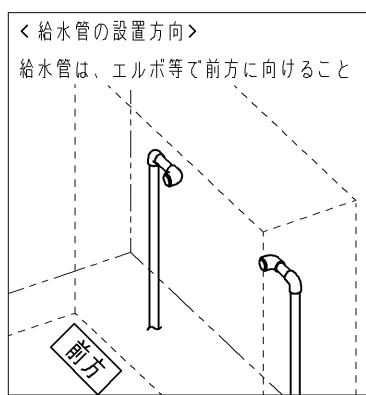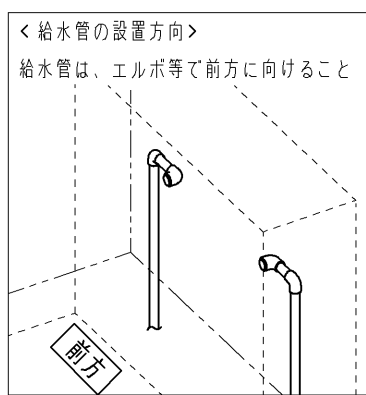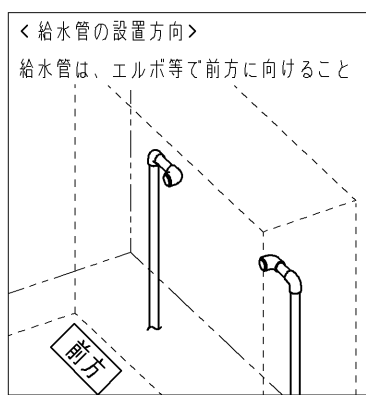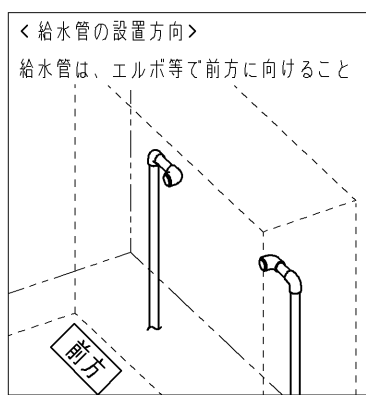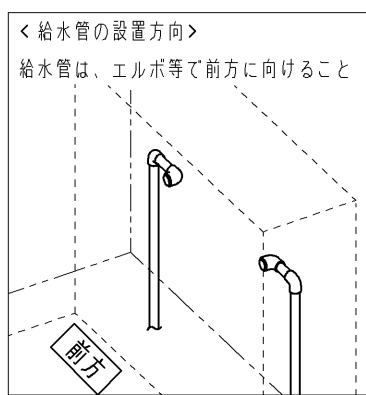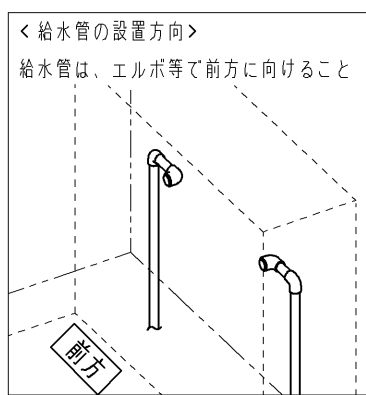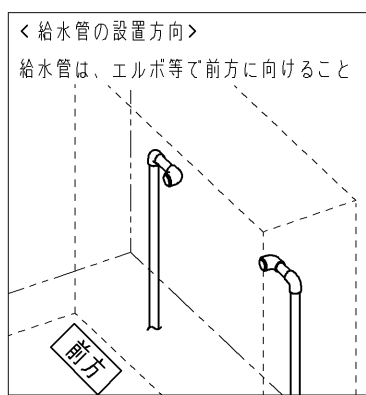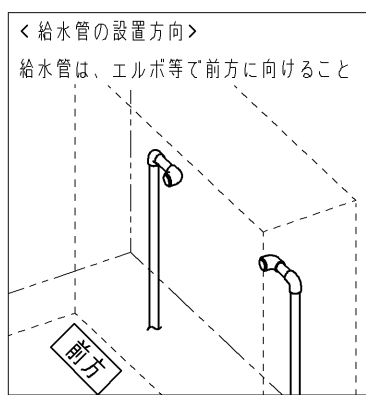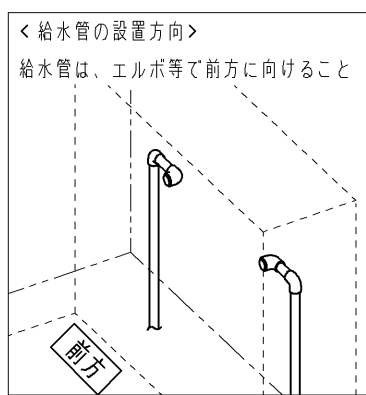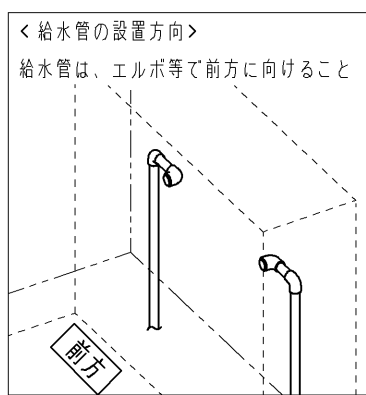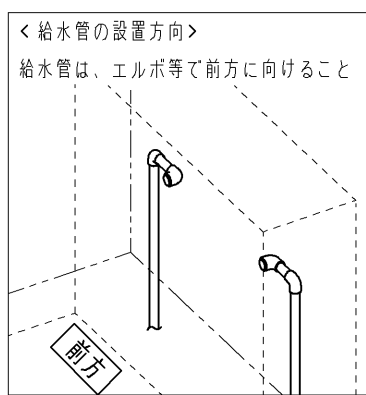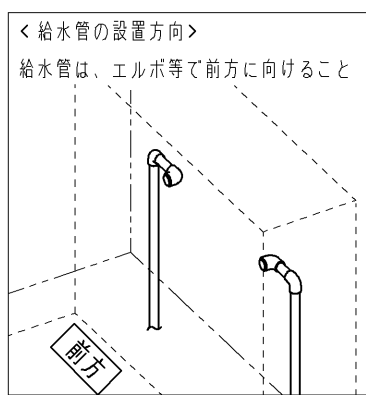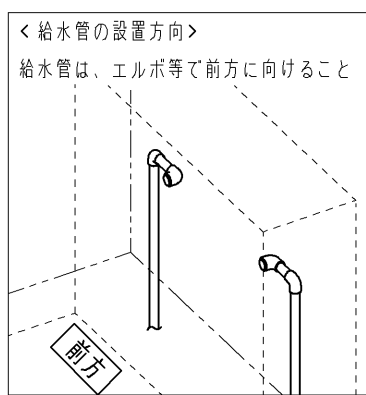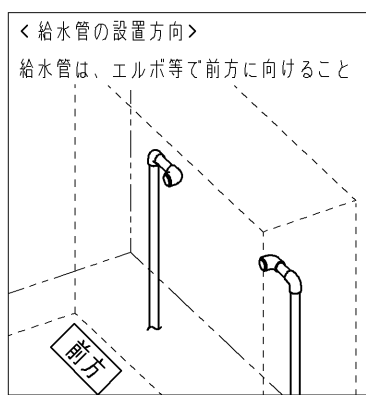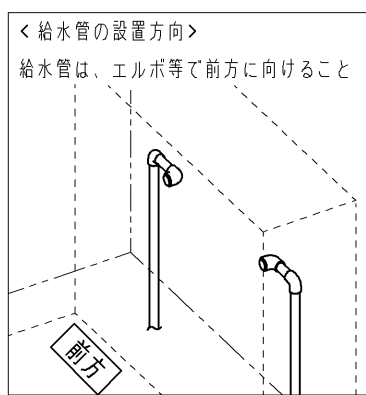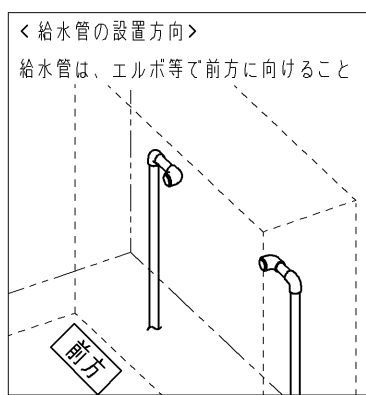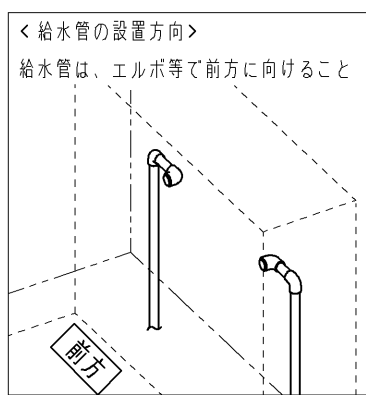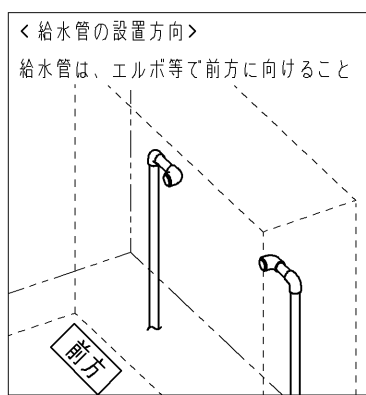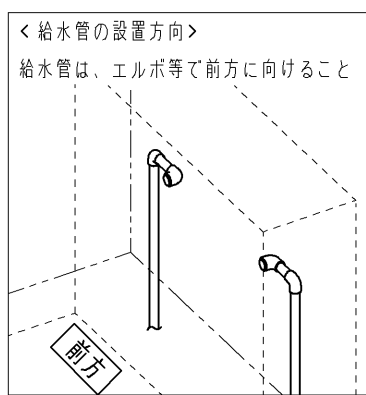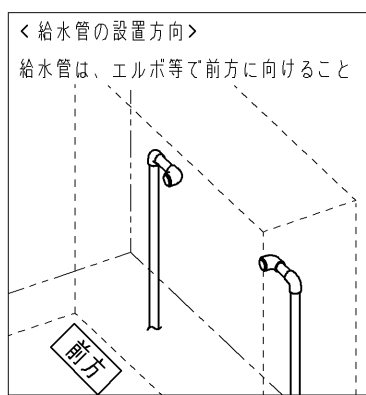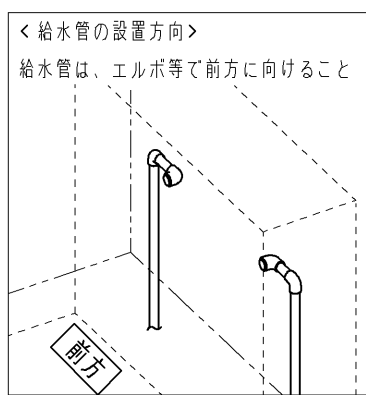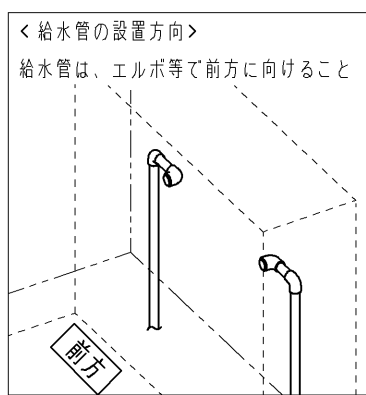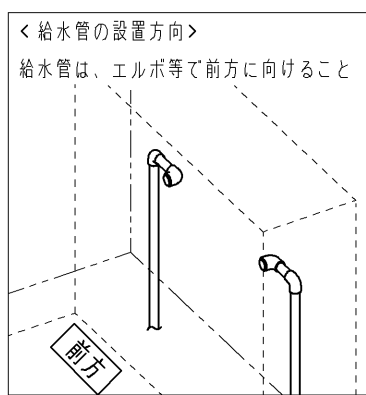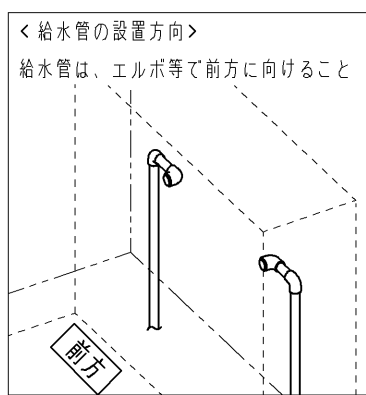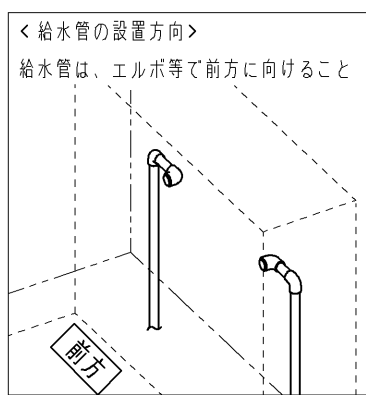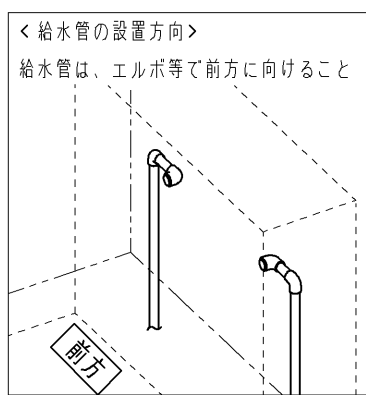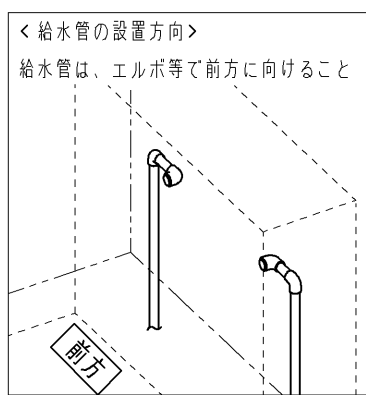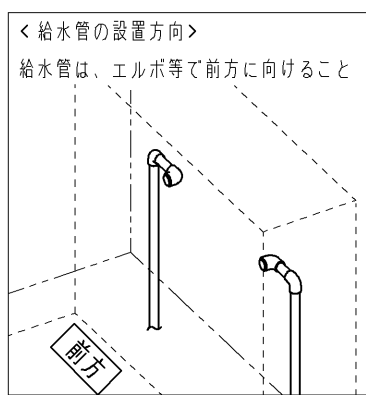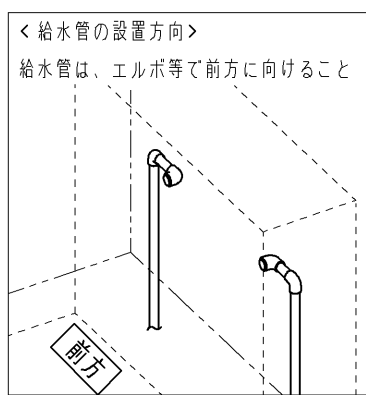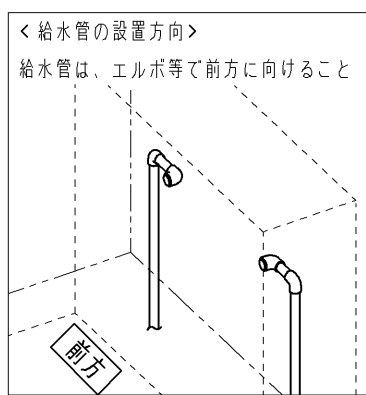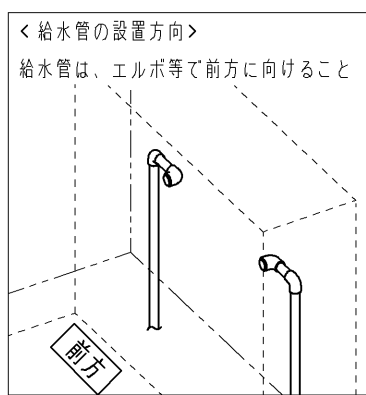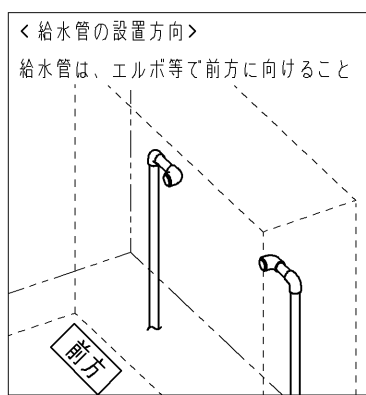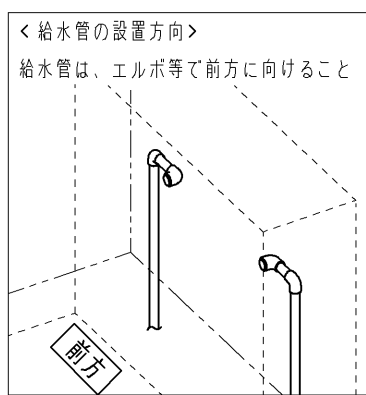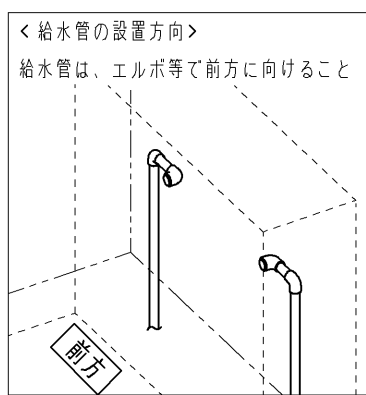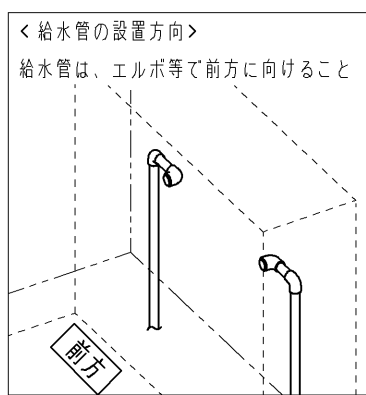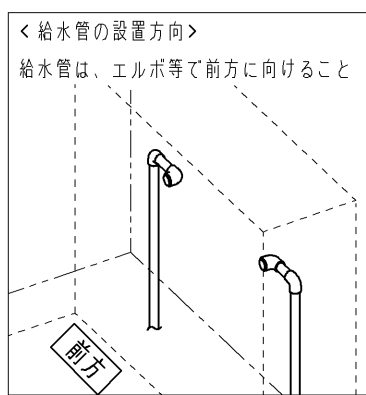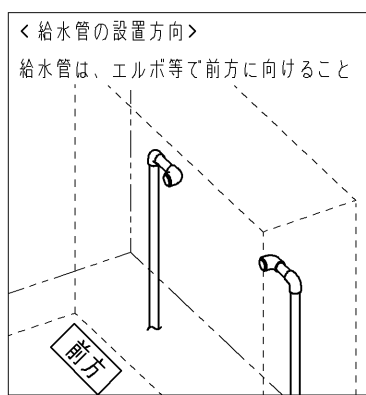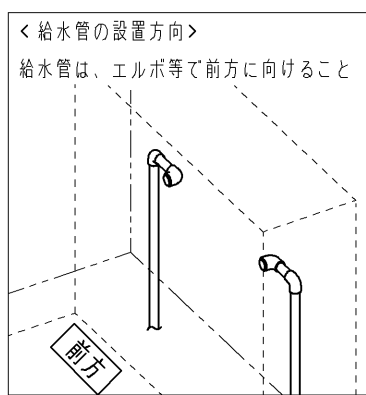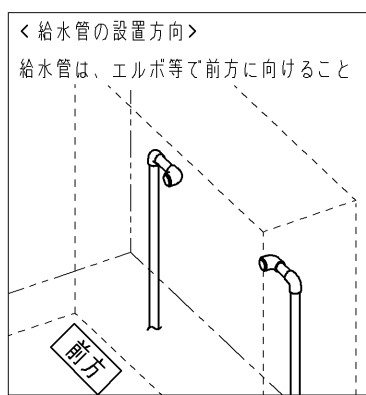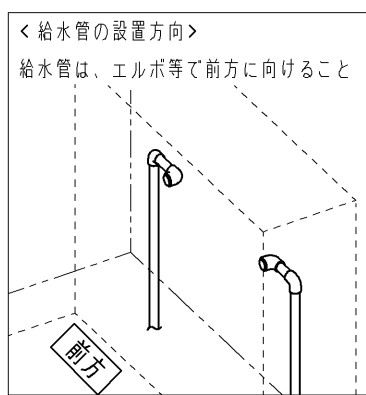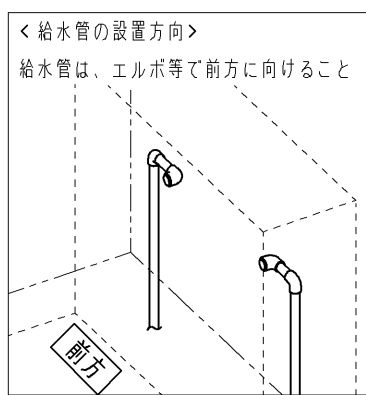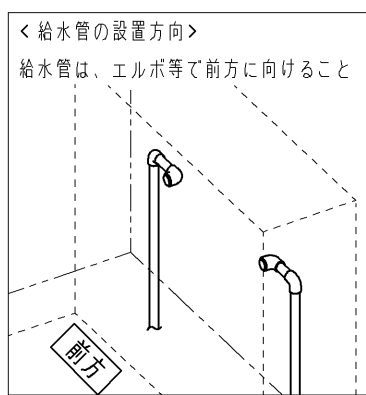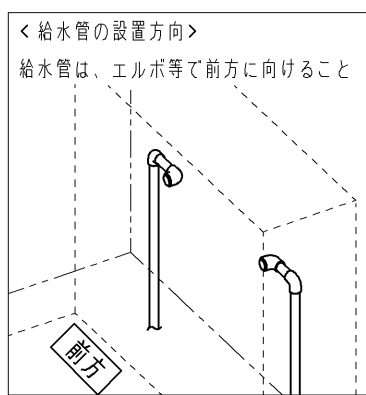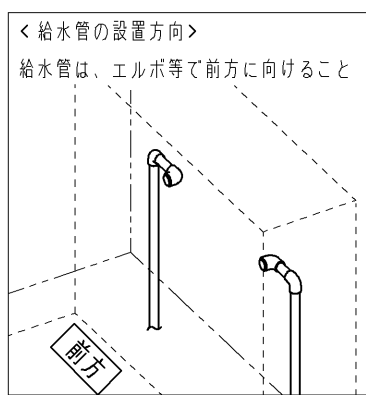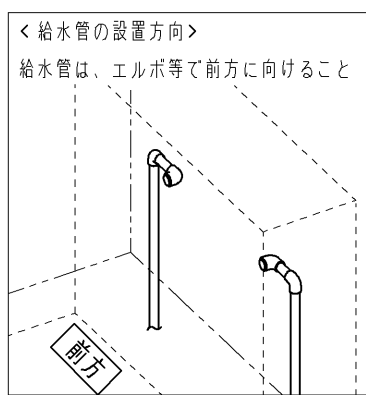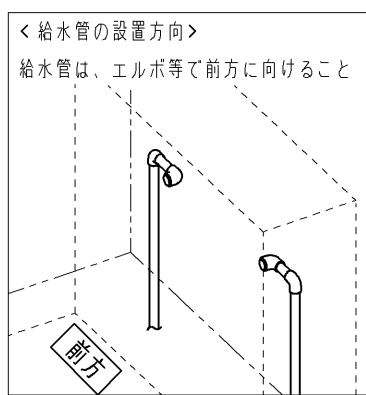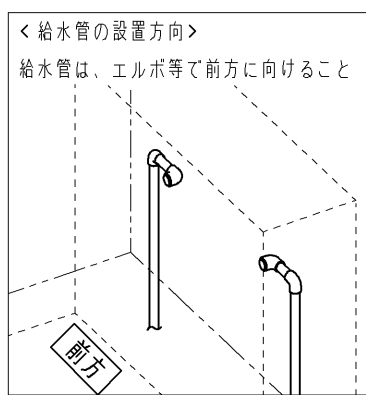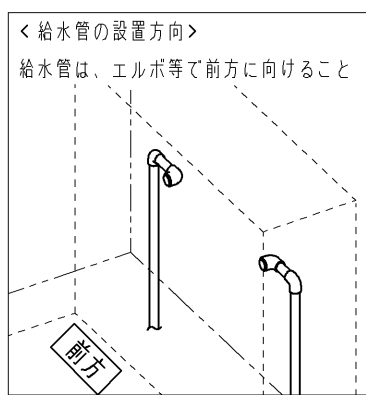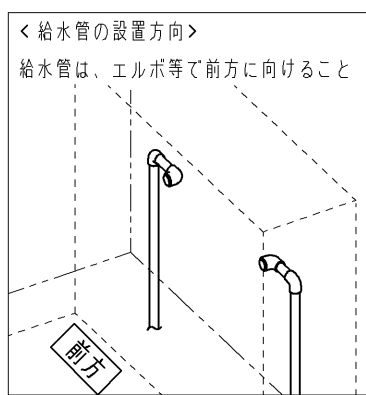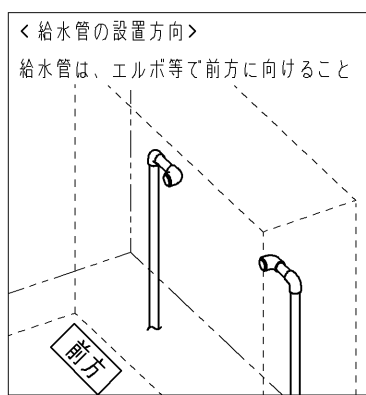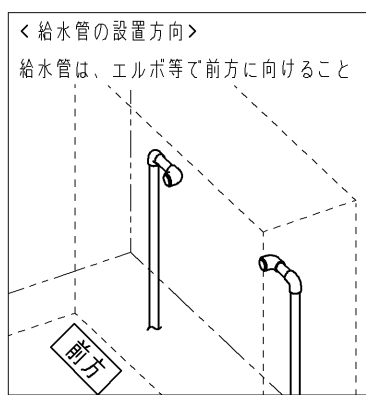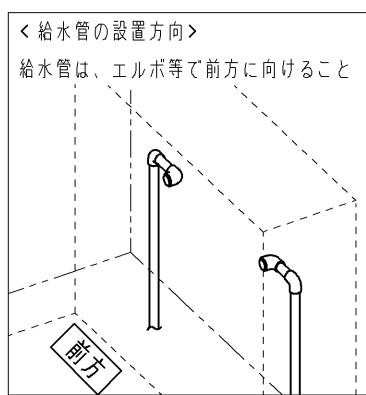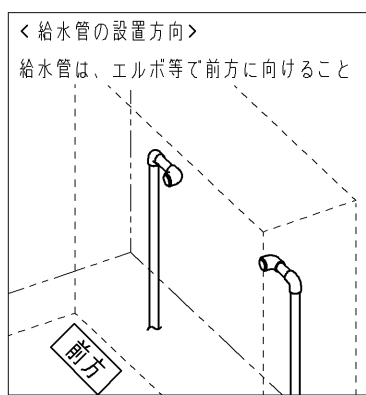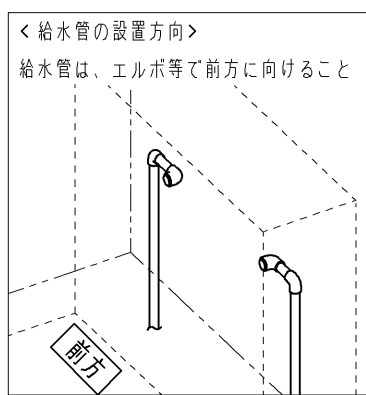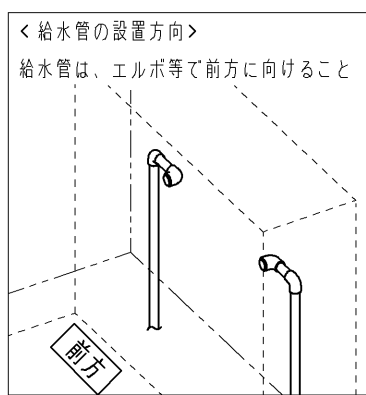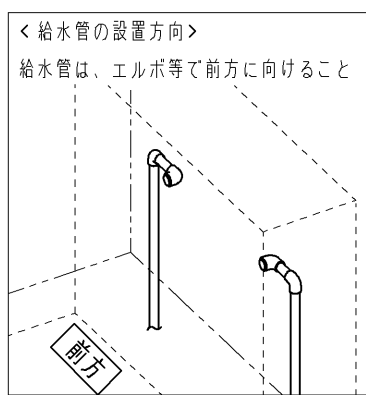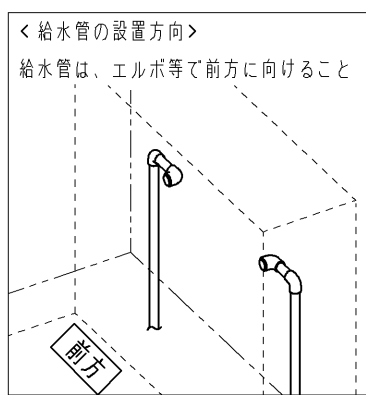

事前施工情報（配管取り出し可能範囲）

◆本図はフレームや内蔵物に配管外形が干渉せずに取り出せる、床面・壁面の範囲を示します。

図に示す範囲以外は配管が取り出せませんので、注意してください。

【給水管】：給水管の外形寸法（保温含む）が納まる範囲を示します。

【排水管】：排水管の外形寸法が納まる範囲を示します。

※排水管は順勾配を確実に確保してください。



大便器・汚物流し：1／100

洗面器・手洗器：1／50

注1：手洗器なしの場合は、大便器給水範囲になります。

注2：手洗器なしの場合は、大便器排水範囲になります。

注3：手洗器なしの場合は、洗面器給水範囲になります。

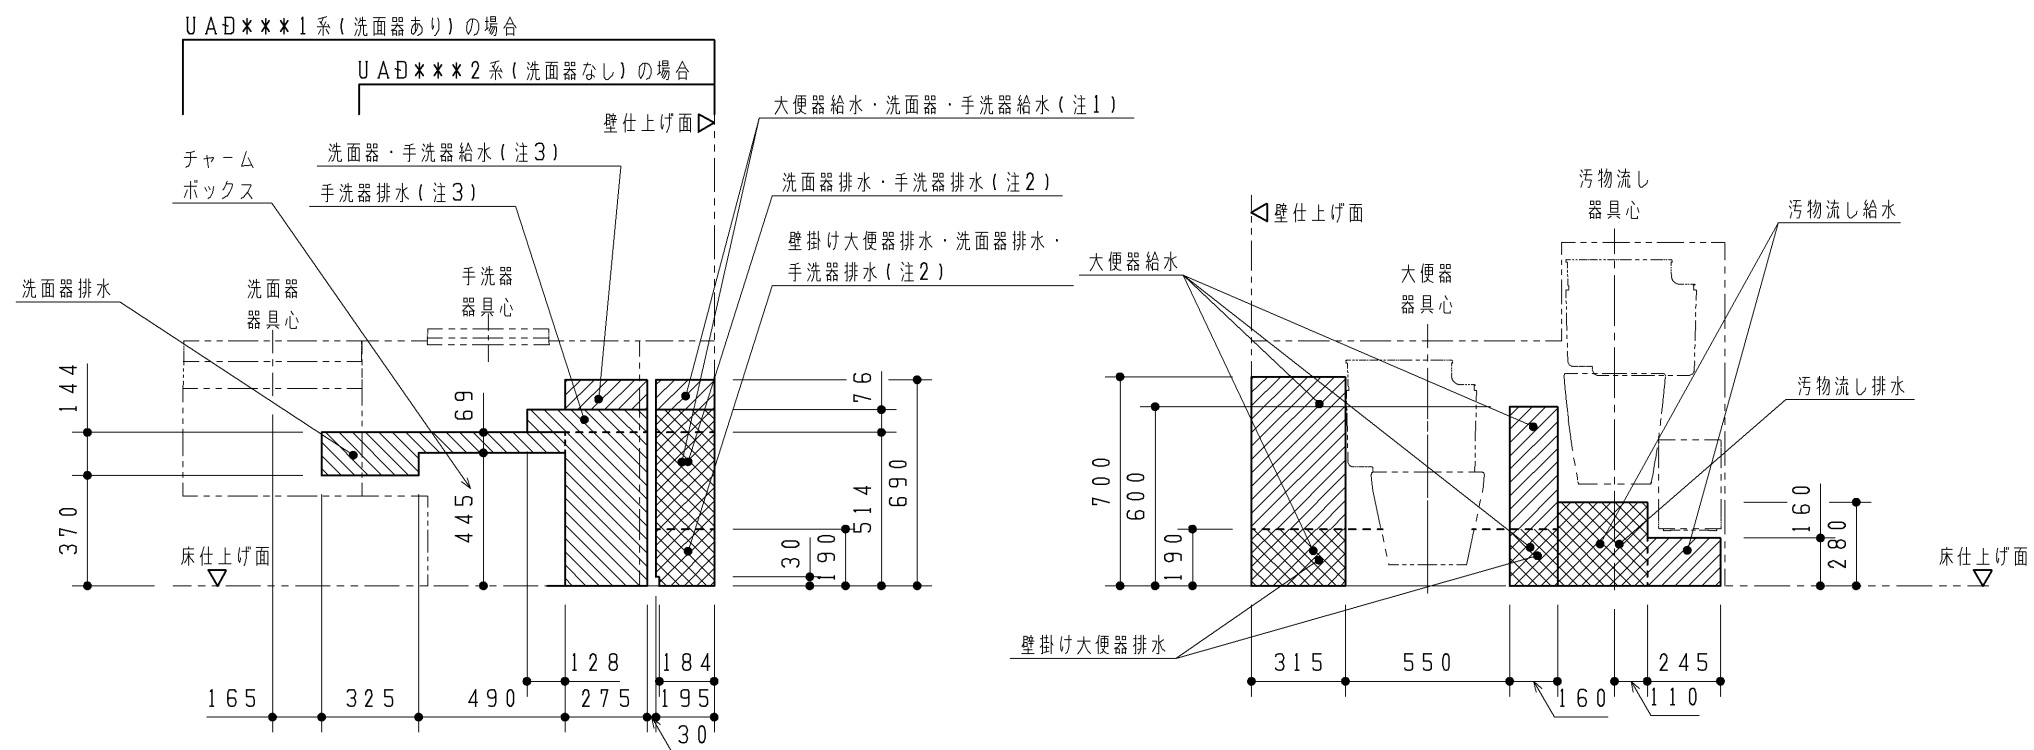
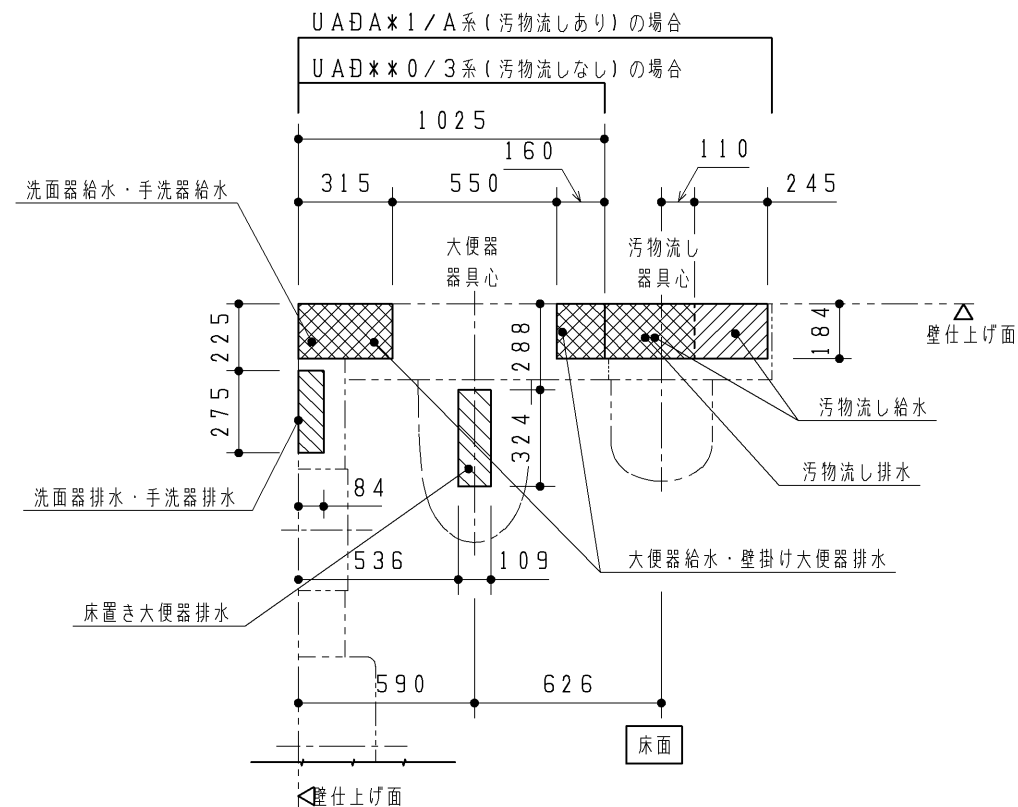


|          |             |                  |            |                                                 |
|----------|-------------|------------------|------------|-------------------------------------------------|
| TOTO     |             | 第三角法             | 単位<br>mm   | 名称<br>コンパクト・バリアフリースイレパック 事前施工情報<br>（左勝手／汚物流しあり） |
| 製図<br>占部 | 検図<br>鈴木 高垣 | 日付<br>21. 06. 29 | 尺度<br>1：25 | 品番<br>UAD****L*****A                            |
| 備考       |             |                  |            | 図番<br>H-UAD= = 1 = L = = = A                    |



フレーム詳細図

- 注1：詳細は「電気工事」をご確認ください。
- 注2：ウォシュレット分岐金具が接続されます。
- 注3：パウチびん洗浄水栓付背もたれありの場合は、分岐金具が接続されます。
- 注4：詳細位置は「配管立ち上げ位置」をご確認ください。
- ※洗面器なしの場合、洗面器部ケーシングはありません。

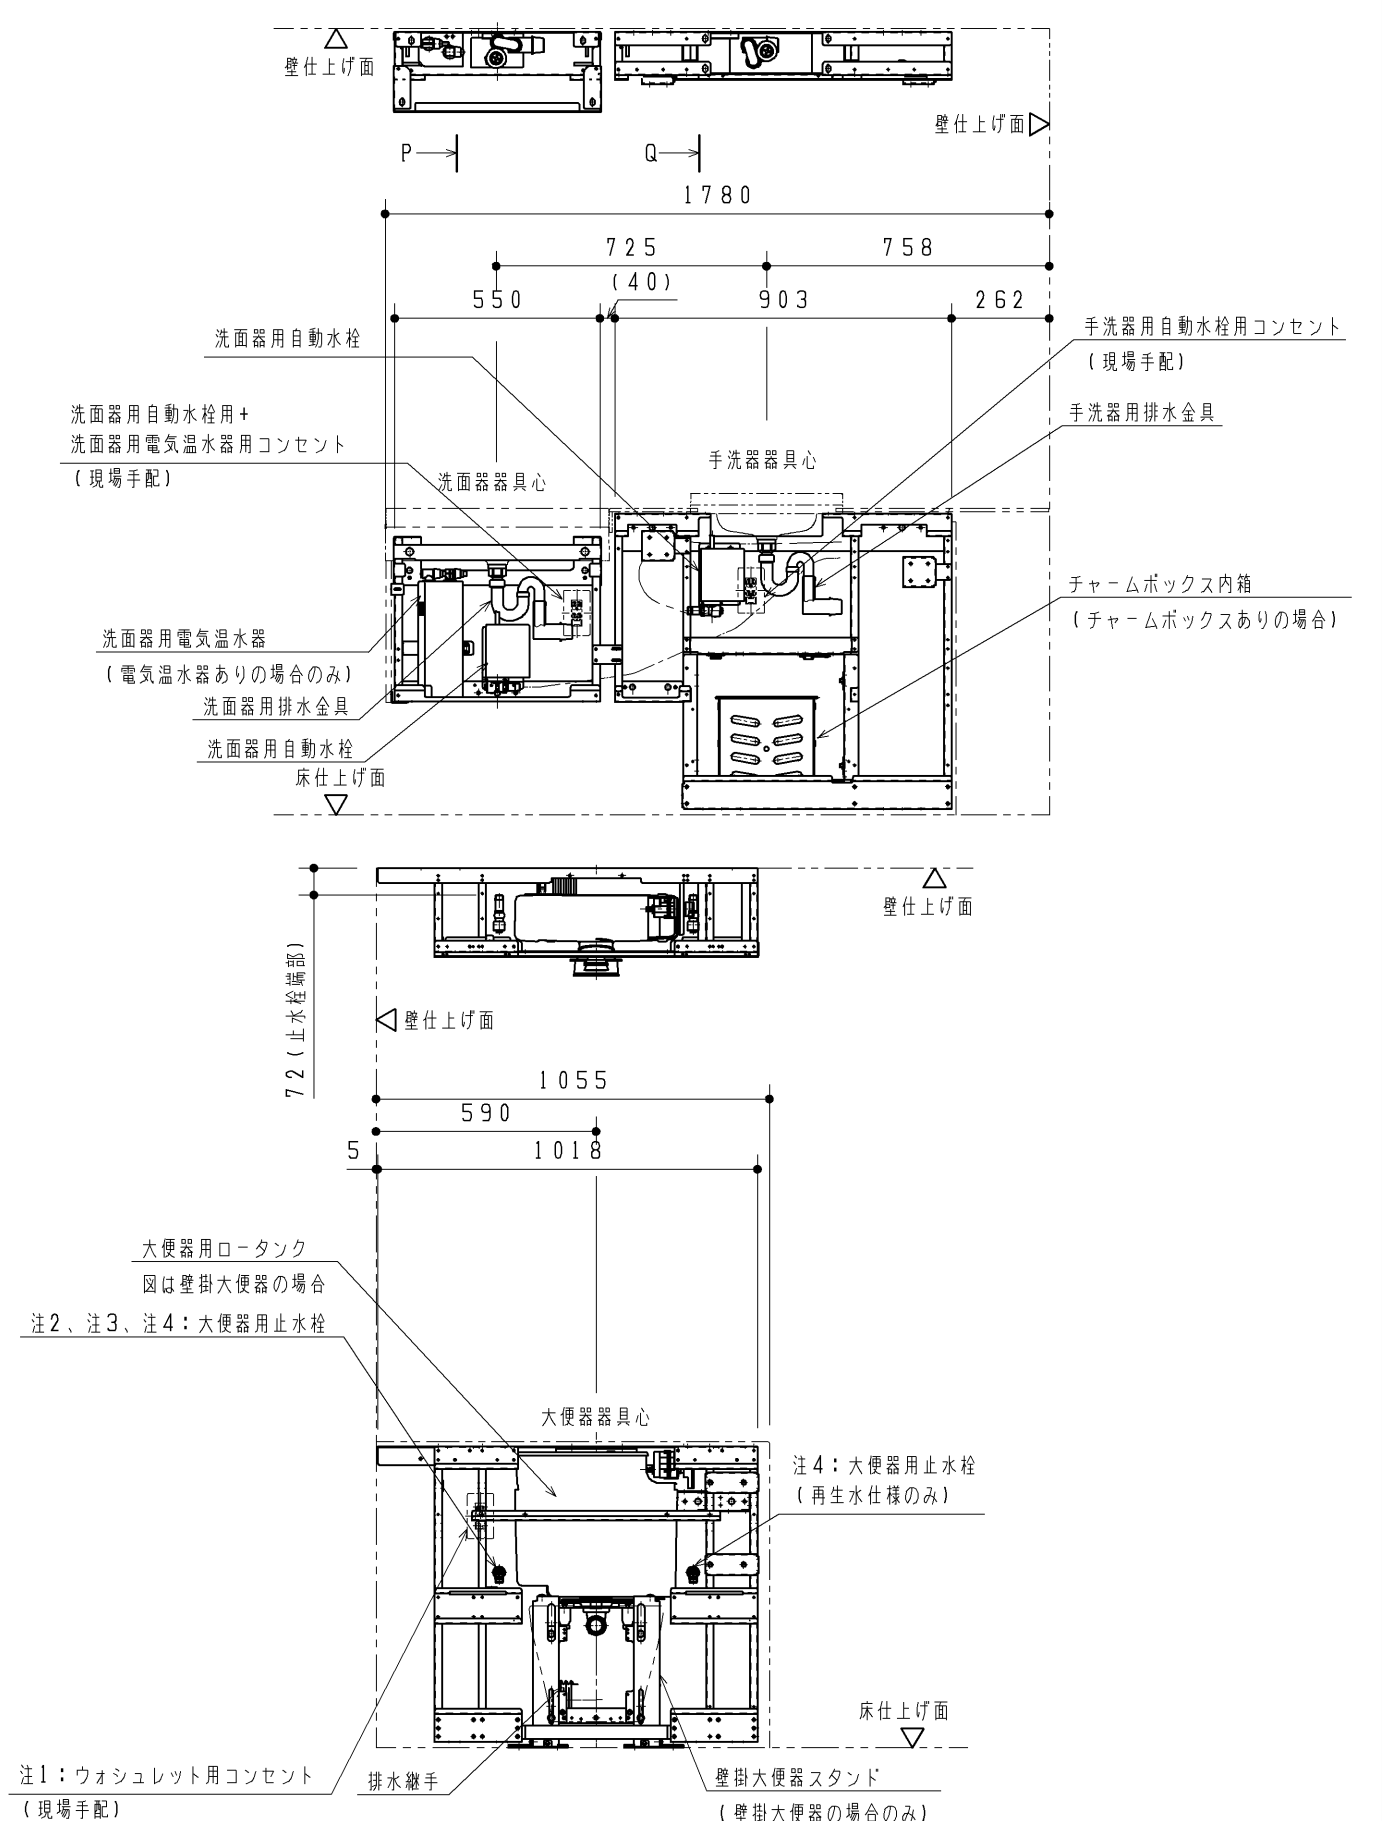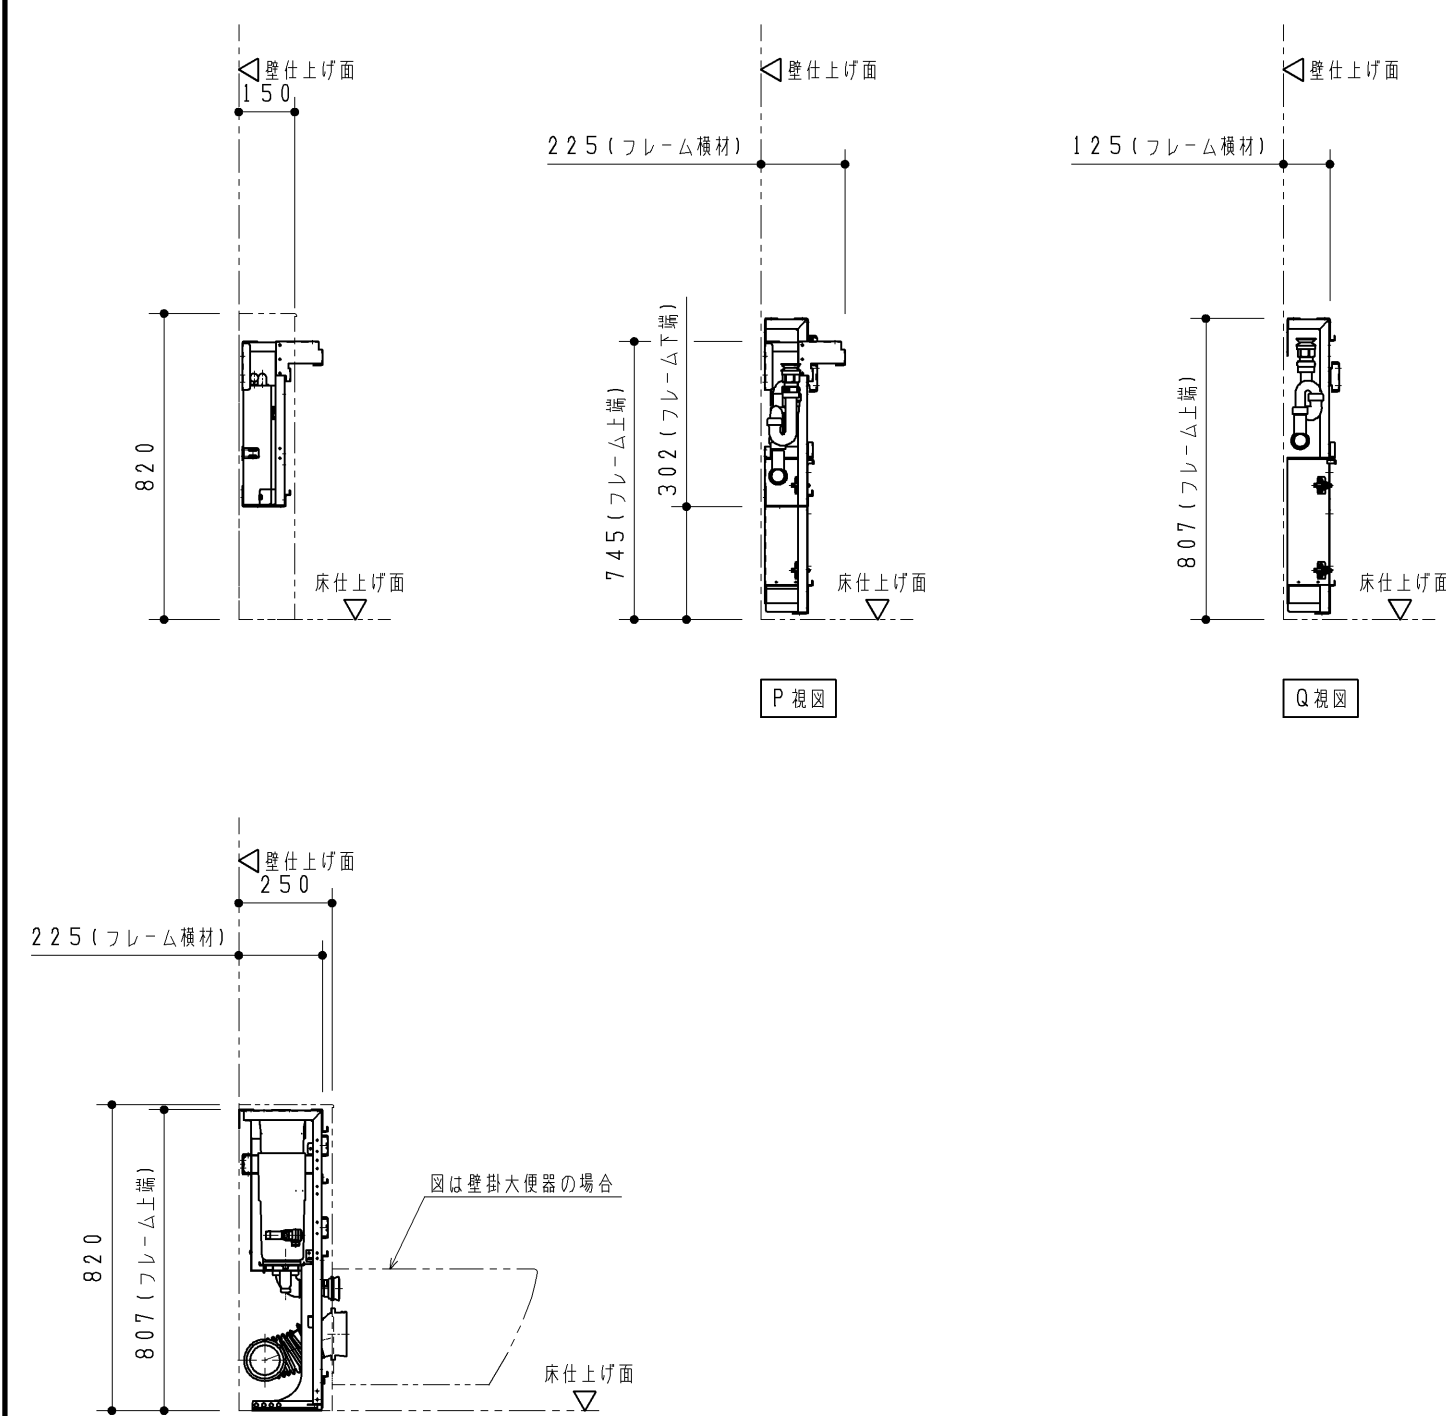

|          |            |                |            |                        |                                                  |
|----------|------------|----------------|------------|------------------------|--------------------------------------------------|
| TOTO     |            |                | 第三角法       | 単位<br>mm               | 名称<br>コンパクト・バリアフリートイレパック フレーム詳細図<br>(左勝手/汚物流しなし) |
| 製図<br>高塩 | 検図<br>島野古荘 | 日付<br>18.10.25 | 尺度<br>1:20 | 品番<br>UADA*0*L***N***A | 図番<br>T-UADA=0=L==NA                             |
| 備考       |            |                |            |                        |                                                  |