
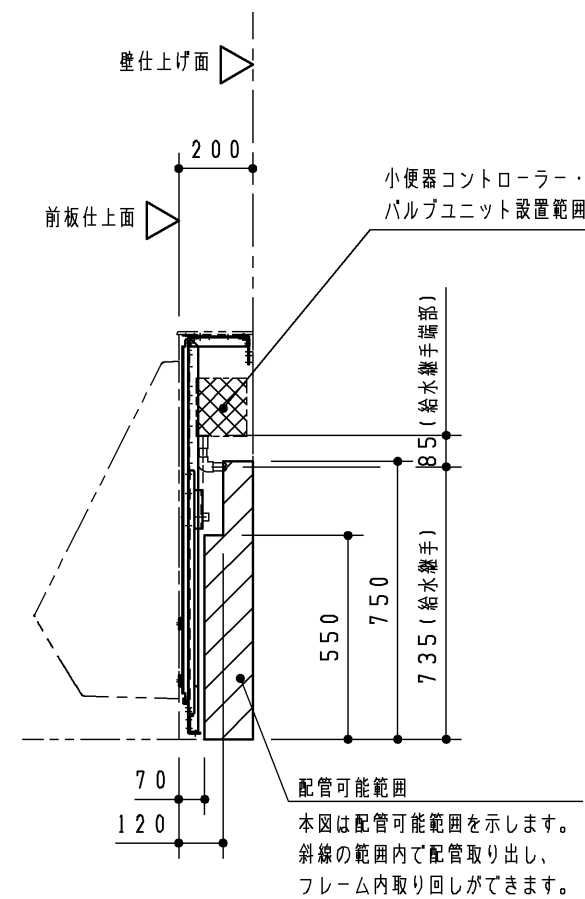
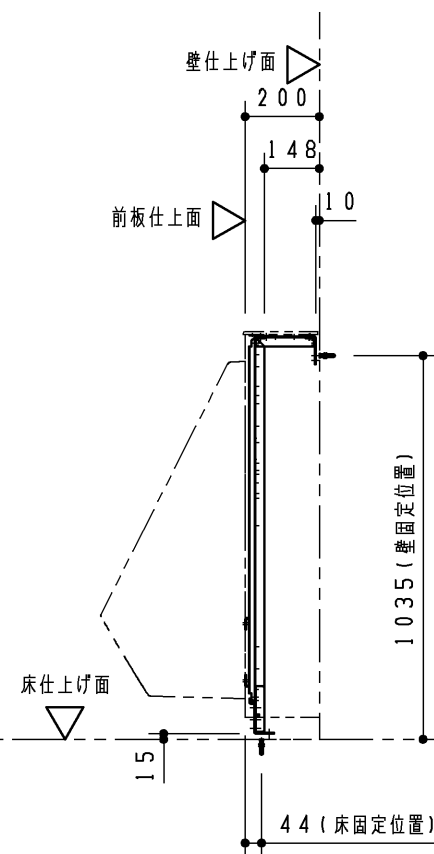
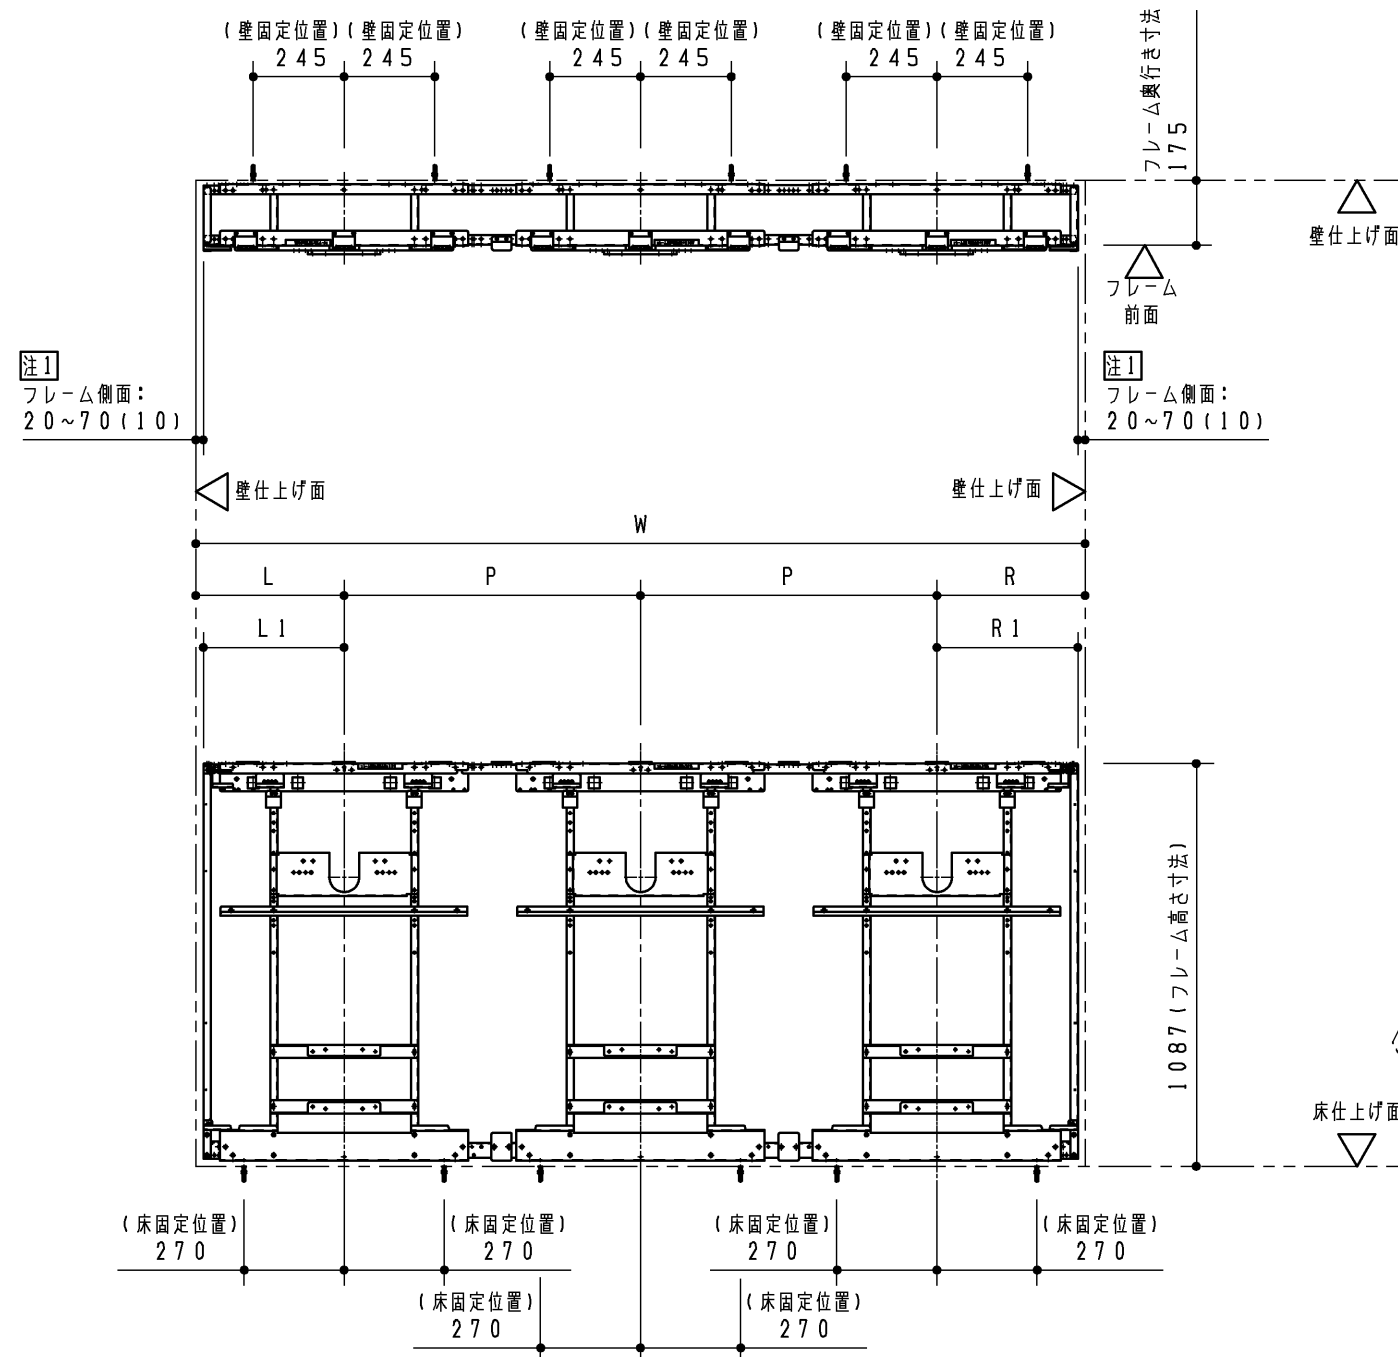


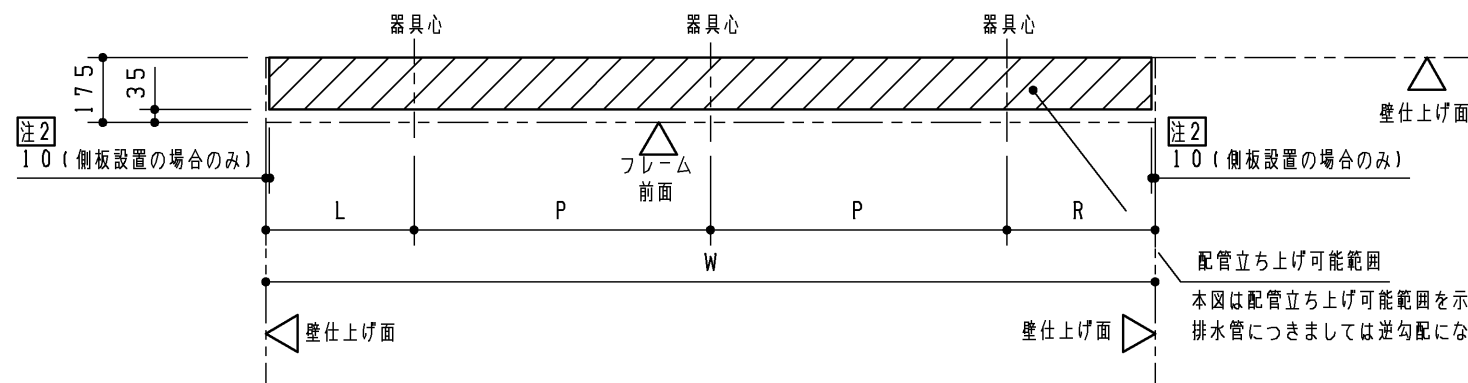



注1：() 寸法は側板設置の場合の寸法になります。

注2：側板を設置するときは側板下部固定材が取り付けため側板仕上面(内側)から10mmの範囲は配管床立ち上げができません。


製品番	対応開口寸法W	器具ヒッチP	注1 L寸法	注1 R寸法	L1寸法	R1寸法
UAUN83NA1*	2300~2400	750	400~450(390)	400~450(390)	380	380
UAUN83NA2*	2400~2500	750	450~500(440)	450~500(440)	430	430
UAUN83NB1*	2400~2500	800	400~450(390)	400~450(390)	380	380
UAUN83NB2*	2500~2600	800	450~500(440)	450~500(440)	430	430

TOTO		第三角法	単位 mm	名称 マイクロ波センサー壁掛小便器用点検口付ライニング
製図 島田	検図 占部 高塩	日付 23. 04. 25	尺度 1:20	品番 UAUN83N***
備考 図面全3枚中の2枚目				図番 UAUN83N_ = 02



【壁固定部納まり詳細図（S＝1：5）】

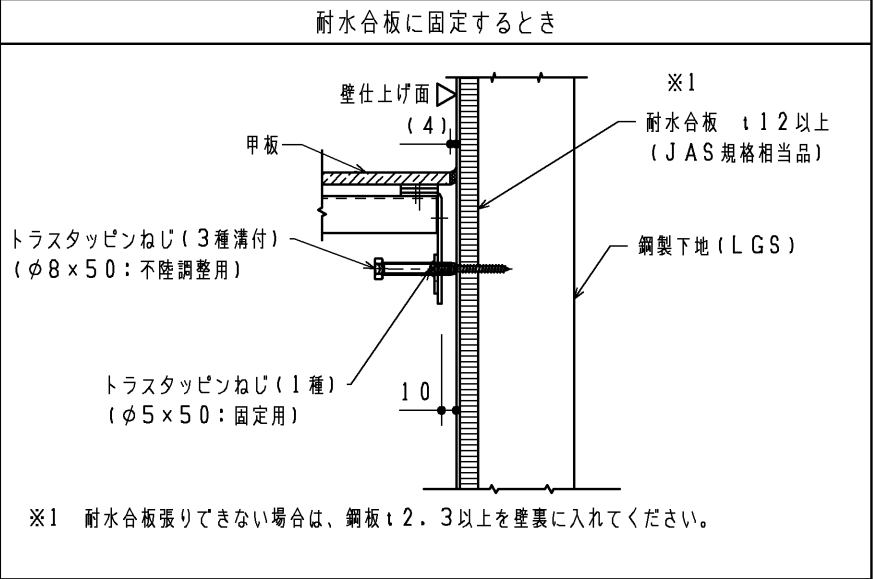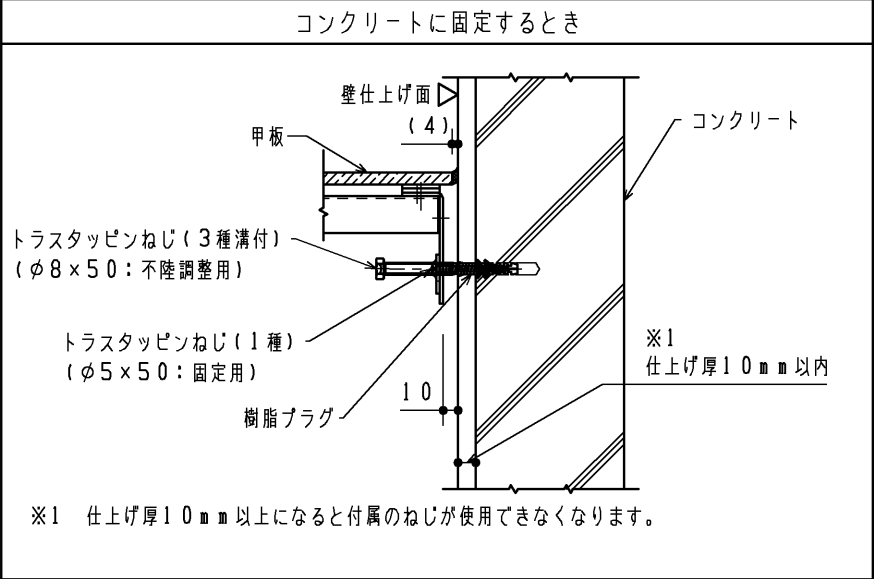


【床固定部納まり詳細図（S＝1：5）】

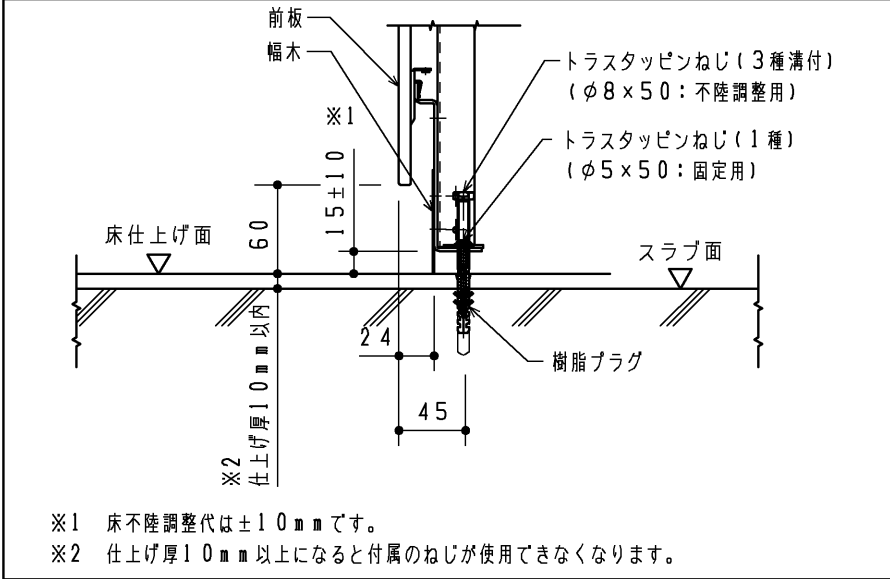


【フィラー部納まり詳細図（S＝1：5）】

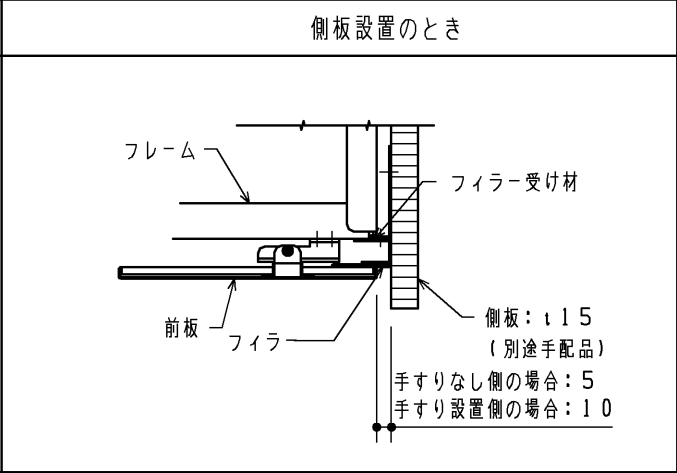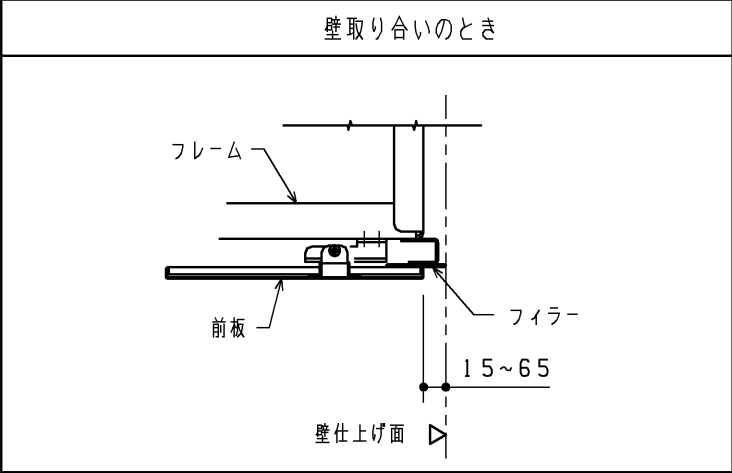


【甲板部納まり詳細図（S＝1：5）】

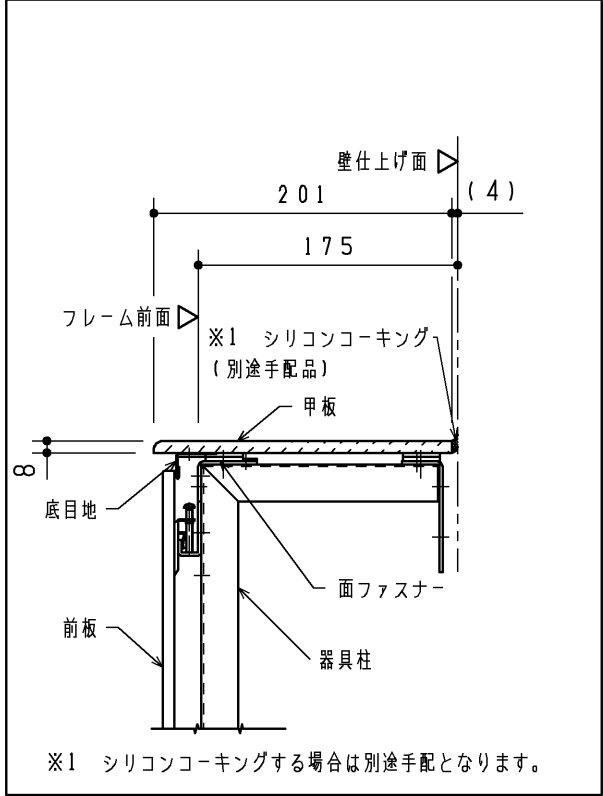

【壁補強範囲詳細図（S＝1：20）】

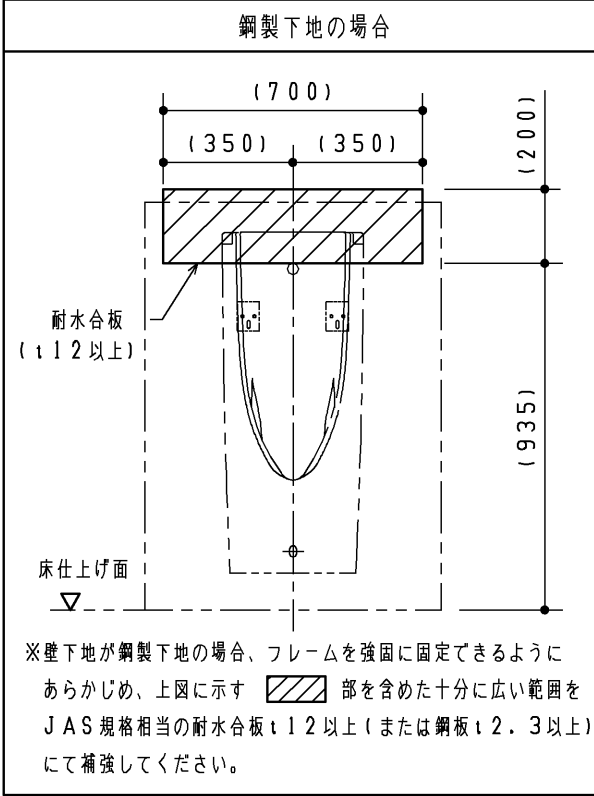

【フック設置例詳細図（S＝1：20）】

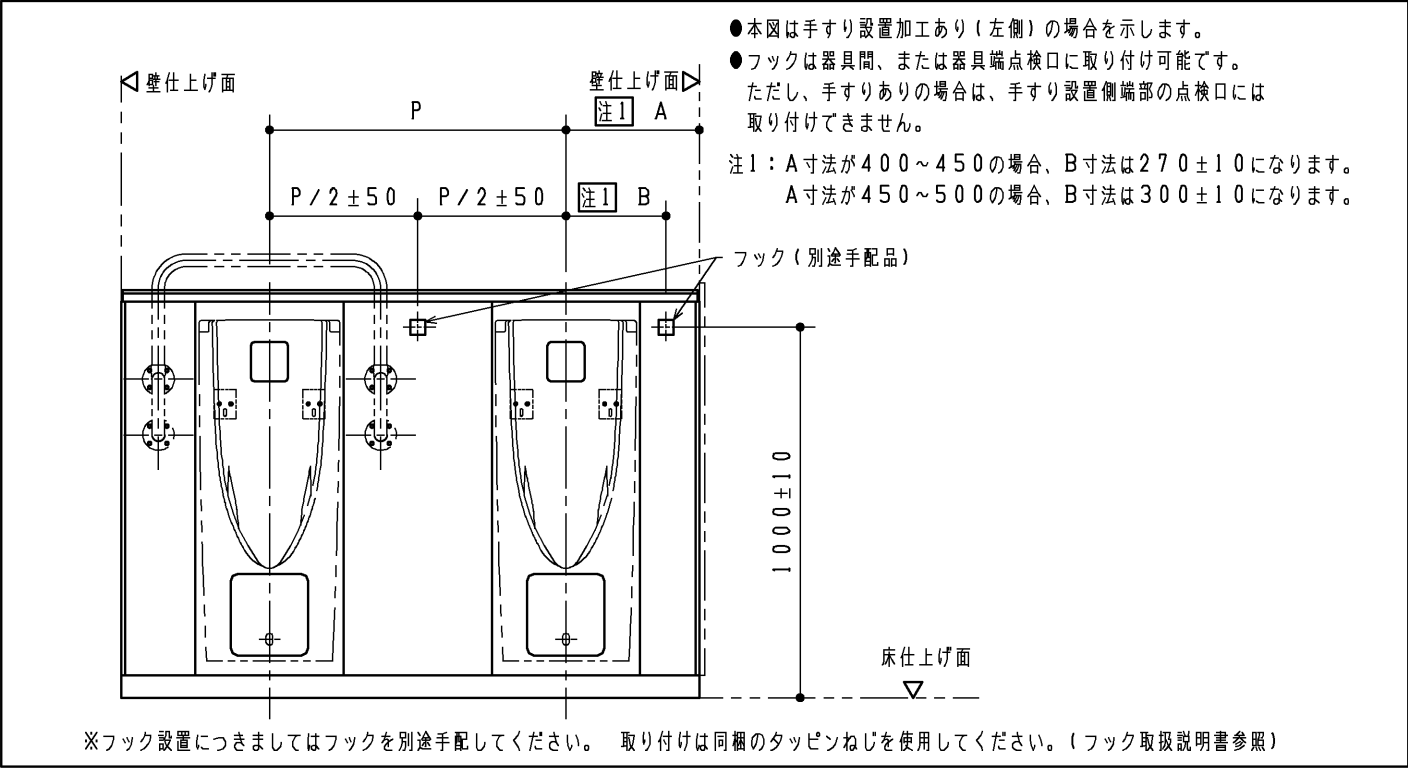

製図		検図		日付	単位	名称
島田		占部 高塩		23. 04. 25	m m	小便器用点検口付ライニング
備考		図面全3枚中の3枚目		尺度	品番	
				1：20	U A U N 7 * * * * *	
					U A U N 8 * * * * *	
					図番	U A U N 7 _ = 0 3