


生産中止
2015/01

- 【注記】
- 1) 設置するため、満水時の製品質量に耐える強度が必要です。
壁構造に応じて必要な補強を施してください。
- 2) 別途に固定用木ねじの手配が必要です。（推奨：φ5.8mm、長さ63mm、6本）
下地がコンクリートの時は樹脂プラグも必要です。（推奨：長さ40mm以上、6本）
- 3) 施工・メンテナンスの空間として本体左右と上部に各100mmが必要です。
- 4) 必ずフィルター付き止水栓（標準施工、露出施工：TL347CU）及び排水パイプ（T406B3）を取り付けてください。
- 5) 必ず専用混合栓または熱湯用単水栓を取り付けてください。熱湯が出るため一般の水栓は接続できません。
- 6) 旧型の専用混合栓（T235***、T230***）は接続できません。
（ボールタップ式に合わせた専用水栓のため、仕様が異なります。）

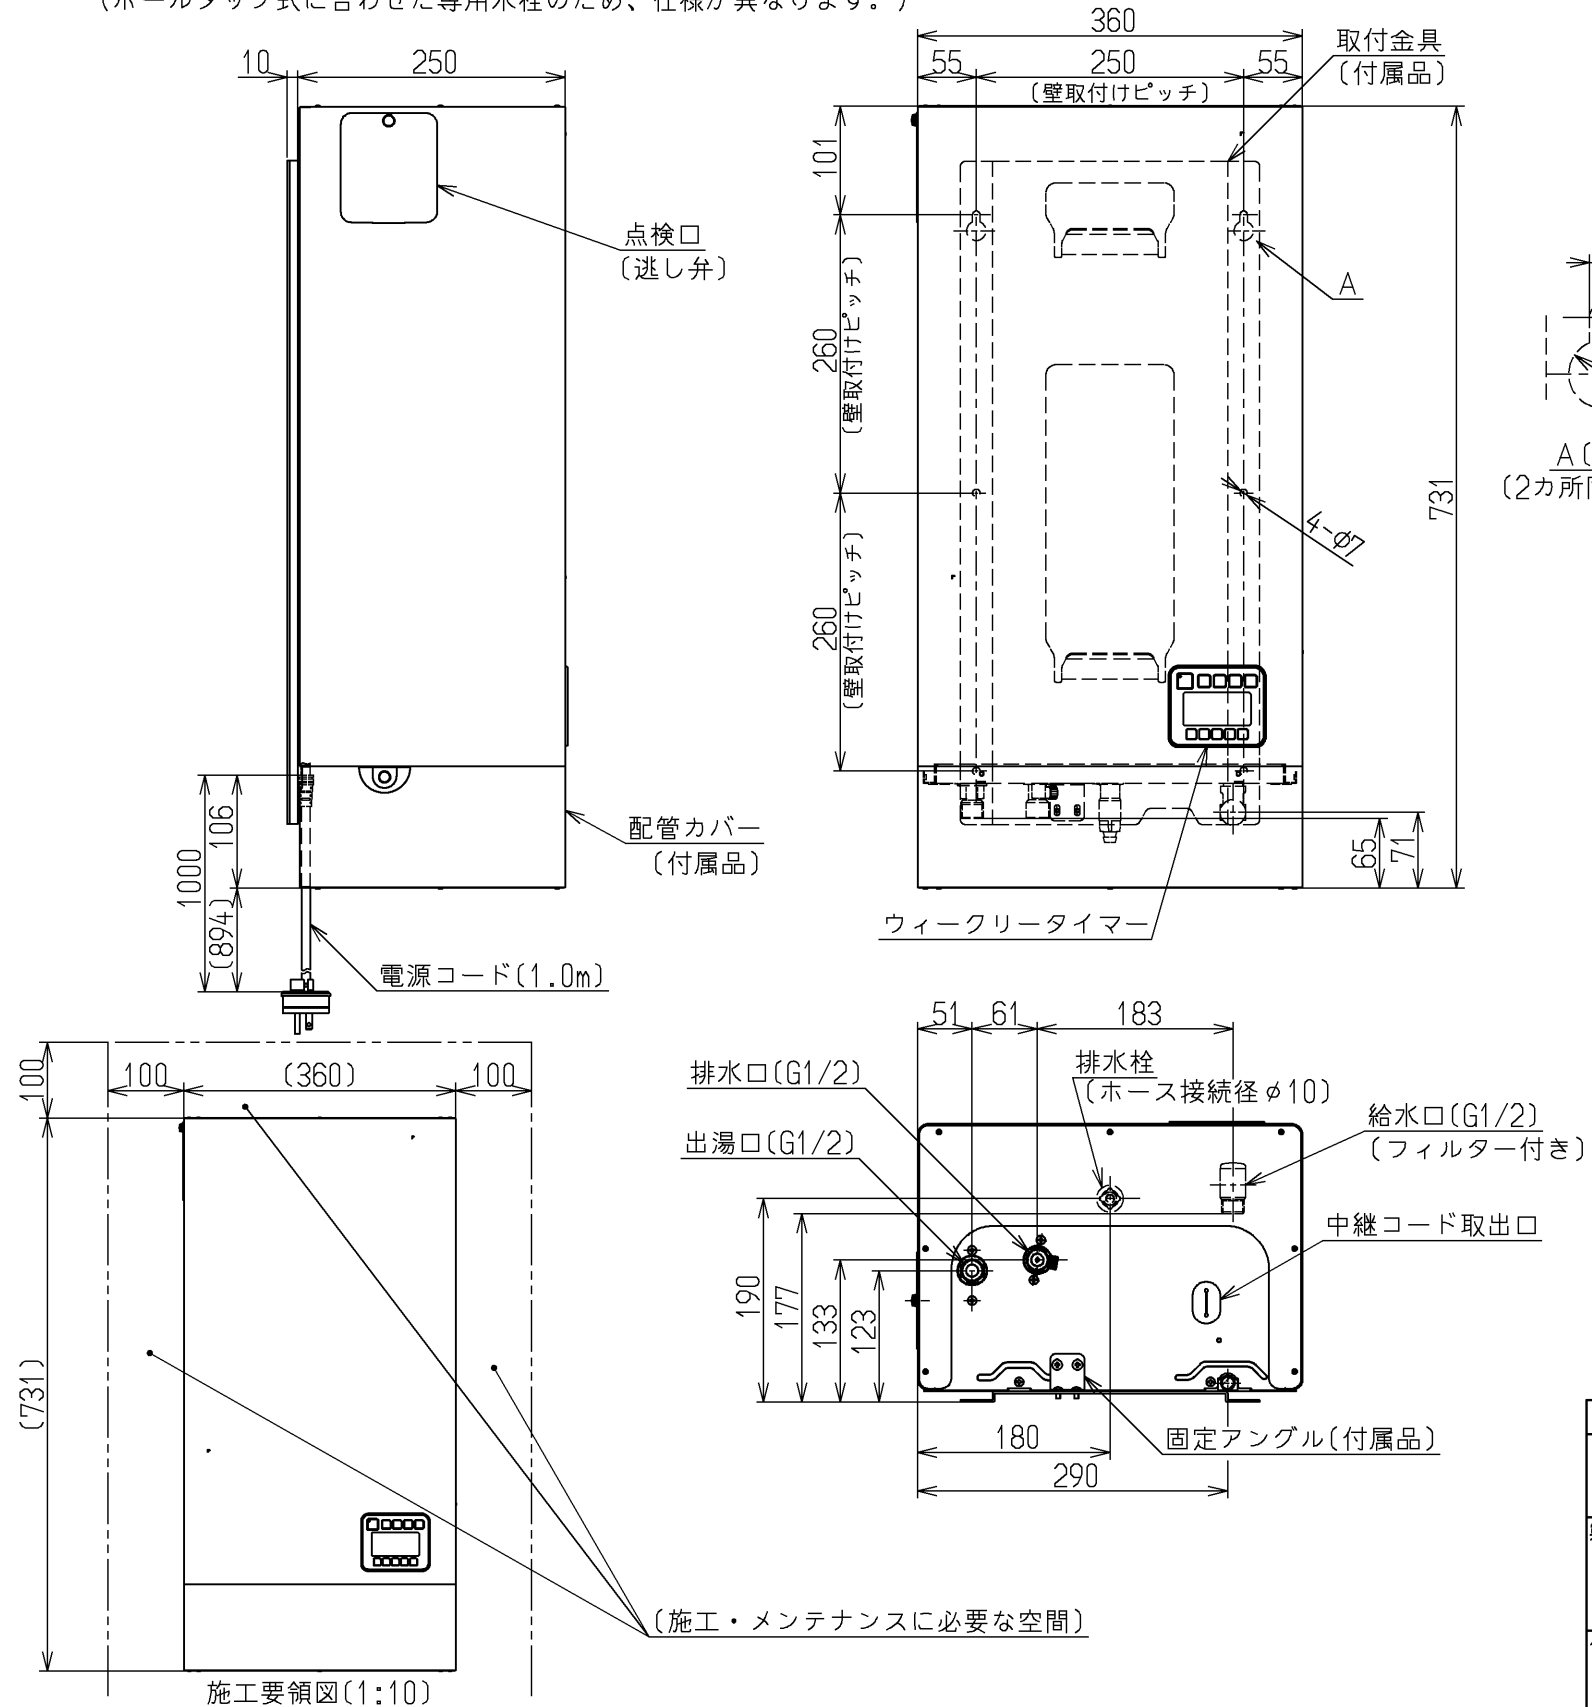

■本体仕様	
項 目	仕 様
設置方式	屋内壁掛け型
給水方式	先止め式（減圧弁・逃し弁内蔵）
自動給排水方式	電磁弁の開閉による自動制御 熱交換器による排熱回収
貯 湯 量	約20L
電 源	AC100V(50/60Hz)
電源プラグ	125V/20A
定格消費電力	1.5kW
電源コード長さ	約1.0m
外形寸法（配管カバーを含む）	360mm(幅)×250mm(奥行)×731mm(高さ)
満水質量（取付金具を含む）	約38kg
水 圧	最低必要水圧（流動時） 0.05MPa 最高水圧（静止時） 0.75MPa
沸き上がり温度	約60～86℃
沸き上がり温度（節電時）	（設定温度が80℃以上の時） 約80℃または約60℃ （設定温度が75℃以下の時） 約60℃または約55℃
温度制御方法	サーミスターによる湯温検知
温度設定方法	ウィークリータイマーの操作スイッチによる設定
節電機能	サーミスターによる使用検知に基づいたおまかせ節電機能
接 続 口	給 水 口 G1/2 おねじ
	出 湯 口 G1/2 おねじ
	排 水 口 G1/2 おねじ
	ヒーター シーズヒーター
タンク材質	高耐食ステンレス鋼
ウィークリータイマー	温調、おまかせ節電、停電保証機能付き
安全装置	温度過昇防止器（手動復帰式バイメタル、温度ヒューズ）
操作ロック	ウィークリータイマーの操作スイッチによるスイッチ誤動作防止
故障表示	ウィークリータイマーの液晶部
付属部品	取扱説明書（保証書）、施工説明書、水抜きチューブ 配管カバー、化粧ねじ×2、取付金具 平ワッシャー×2、固定アングル、取付ねじ×4

■必要別売品一覧			■代表対応コンセント	
	品 名	品 番	メーカー名	品 番
アングル形止水栓	フィルター付き	TL347CU	パナソニック	WK3821(露出型)
ストレート形止水栓	フィルター付き	TL348CU		WN1121W1(埋め込み型)
連 結 管 (給水・出湯・排水用) に3本必要	排水パイプ	T406B3		
	L=150（標準施工）	RHE436-15		
	L=200	RHE436-20		
	L=300	RHE436-30		
	L=350	RHE436-35N		
	L=400	RHE436-40		
	L=450	RHE436-45N		
	L=500	RHE436-50		
	L=600	RHE436-60		
水栓取付用脚	露出配管時の専用混合栓固定用 (2個入り)	TN57-1R		
	熱湯用シングルレバー混合栓(壁付き)	T335D		
	熱湯用シングルレバー混合栓(台付き)	T336D		
	シングルレバー混合栓(壁付き)	T330D		
専用混合栓 (まぜーる)	(台付き)	T76D		
	(壁付き)	T30FDU13		
熱湯用単水栓				
中継コード	機器連動用(4.0m)	RHE675-40		

水道法適合品		電気用品安全法適合品			
TOTO			単位 mm	名称 パブリック用電気温水器 (飲料・洗い物)自動給排水機能付き	
製図 佐藤直	検図 片桐 魚住	日付 13.03.15	尺度 1:5√2	図番 REDJ20A12	
備考					