

壁下地	壁固定部材	
コンクリート （仕上厚10■以内）	樹脂プラグ + トラスタッピンねじφ5×50 下穴φ8×深さ：仕上げ厚+55■以上	同梱
耐水合板t12以上	タッピンねじ φ5×50	同梱
床下地	床固定部材	
コンクリート （仕上厚10■以内）	樹脂プラグ + トラスタッピンねじφ5×50 下穴φ8×深さ：仕上げ厚+55■以上	同梱

◆点検口付ライニング フレーム設置について

1：フレーム設置の前に配管、電気工事を行ってください。

2：フレームの下地別の設置部材を上表に示します。

各固定部の納まり詳細については3枚目図面を参照ください。

下地によっては、設置部材を別途ご用意いただく必要があります。

◆使用上のご注意

・ライニング内に水をかけないようにしてください。

（ライニング内には電気配線が入っており、火災や感電・故障の原因になります。

また、前板やフレームの腐食につながります。）

点検口付ライニング内訳	仕 様	数 量
甲板	アクリル系人工大理石	1
前板	塩ビ鋼板	1式
フィラー		
底目地		
幅木	ステンレスヘアライン仕上げ	1式
フレーム	溶融亜鉛めっき鋼板	1式

品 番		品 名	
U A U N 8 3 N * * *		マイクロ波センサー壁掛小便器用点検口付ライニング	
器具連設数	1	1連	器具端寸法（■）
	2	2連	
	3	3連	
手すり設置用加工	N	加工なし	器具端寸法（■）
	L	加工あり（左端）	
	R	加工あり（右端）	
器具ピッチ（■）	A	750	器具端寸法（■）
	B	800	
前板カラー	1	400～450	前板カラー
	2	450～500	
		W	ビュローウォークホワイト
		B	ビュローブラック

●本商品はマイクロ波センサー壁掛小便器の専用品です。

マイクロ波センサー壁掛小便器（X P U 2系、U A X U 1系）、手すりなどの器具や配管部材などは含まれません。

別途手配の上、各製品同梱の施工説明書を参照して取り付けてください。

●専用側板をオプションとして別途ご用意しています。（品番：U T R 1 4 3）

ライニングの左右どちらでも設置可能です。

注1：間口寸法には次のように対応します。

前板・・・端部のフィラー（間口調整材）の見え代にて対応します。（片側15～65■）

甲板、幅木・・・長物を現場で切断して対応します。

（ジグソー、丸のこ、金切りばさみなどを使用ください。）

対応間口を下表に示します。

（ ）寸法は側板設置の場合の寸法になります。


製品品番	対応間口寸法W	器具ピッチP	L寸法	R寸法
U A U N 8 3 N A 1 *	2300～2400	750	400～450（390）	400～450（390）
U A U N 8 3 N A 2 *	2400～2500		450～500（440）	450～500（440）
U A U N 8 3 N B 1 *	2400～2500	800	400～450（390）	400～450（390）
U A U N 8 3 N B 2 *	2500～2600		450～500（440）	450～500（440）

注2：甲板と端部はシリコンコーキング（別途手配）代として4■程度の隙間をあけてください。




隣り合う甲板同士はシリコンコーキング（別途手配）代として2■程度の隙間をあけてください。

注3：側板を設置する場合、側板側の間口調整はできません。

フィラーの見え代は5■の固定となります。

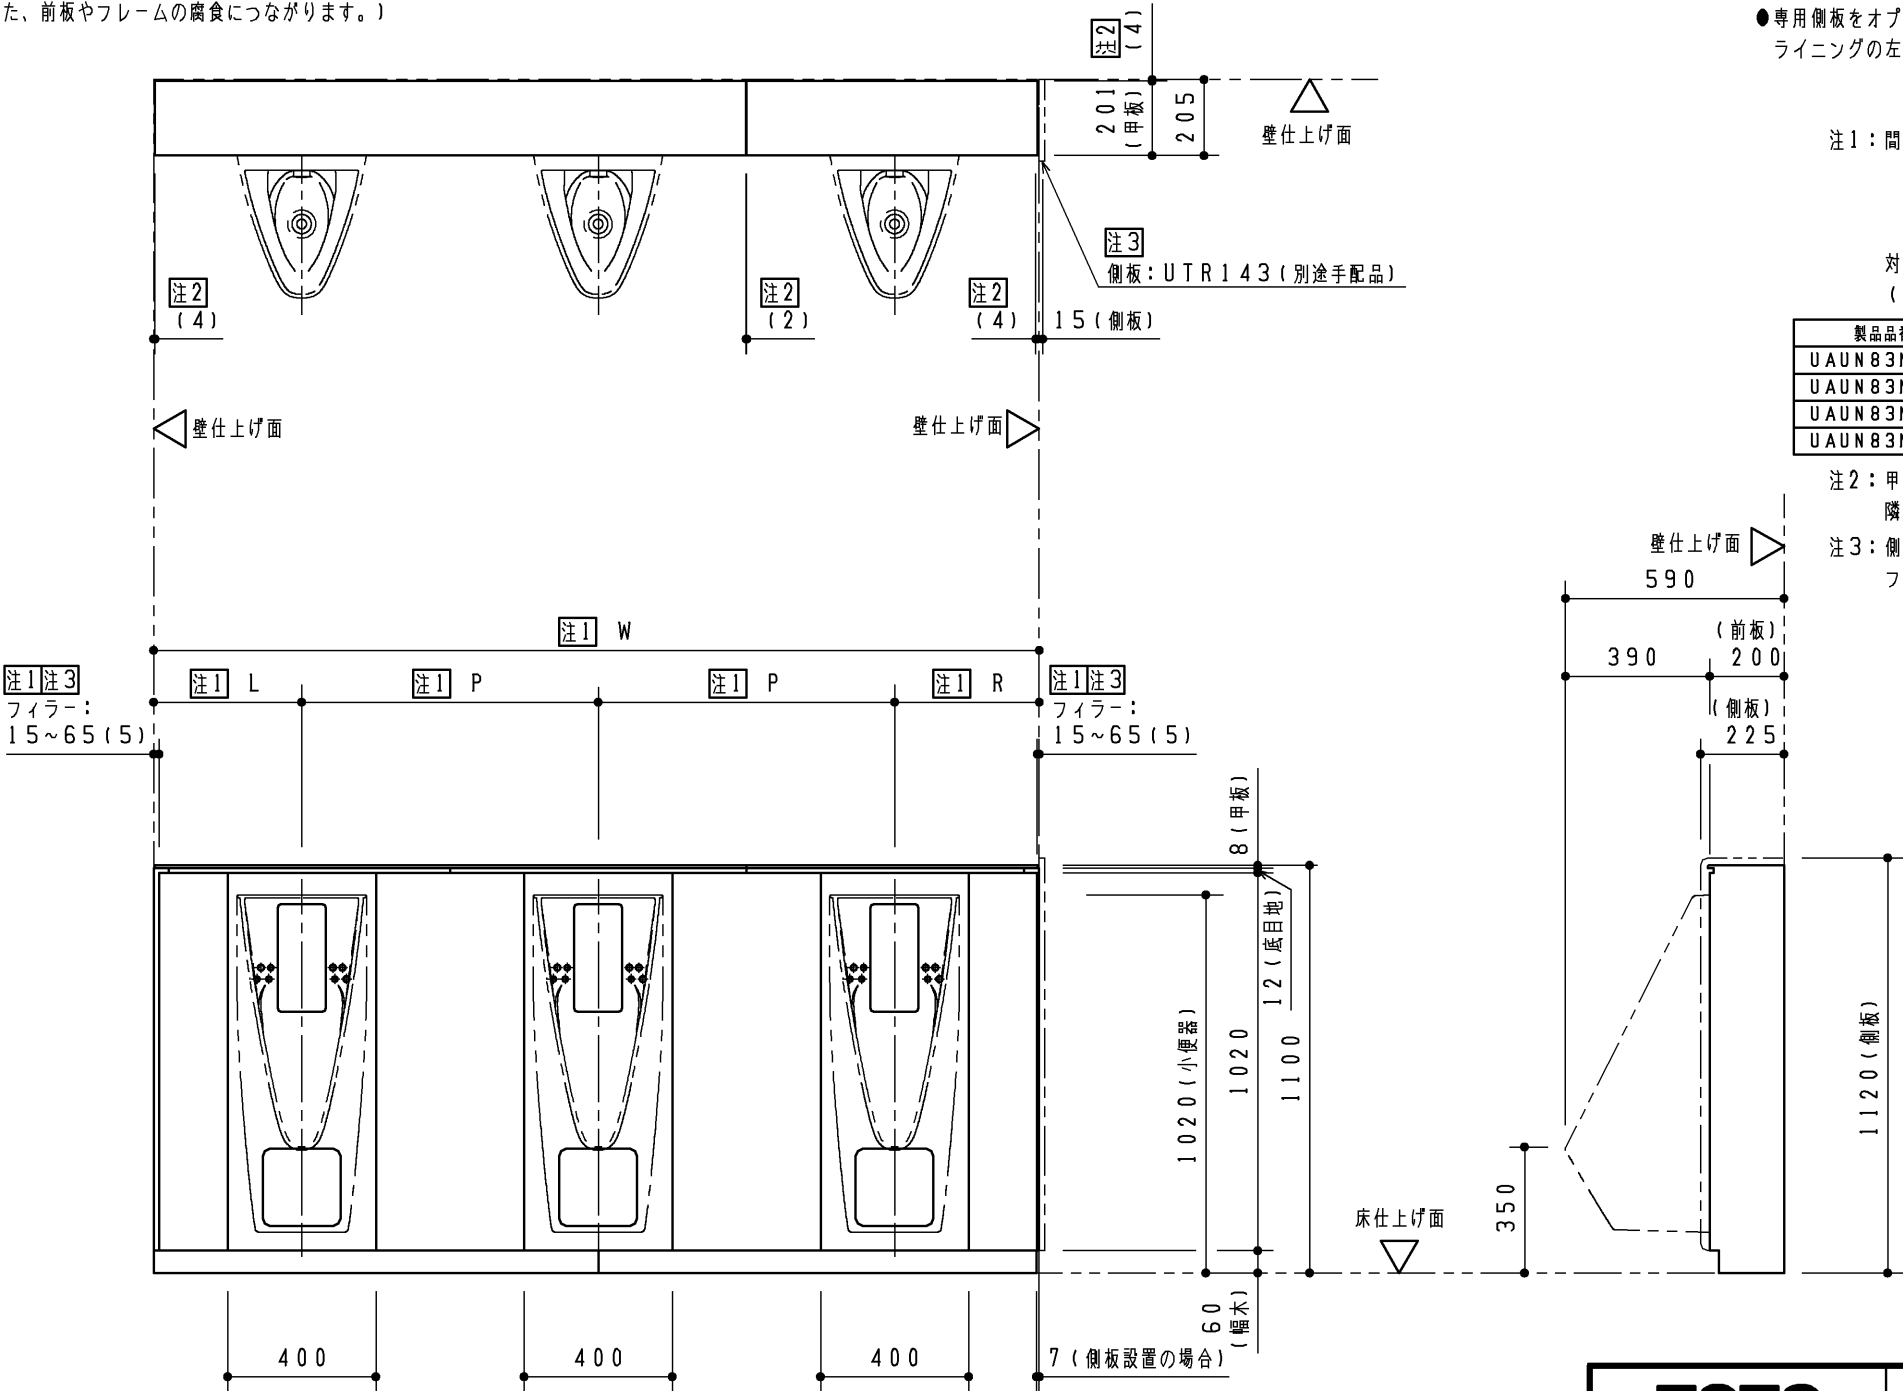

TOTO		第三角法	単位 ■	名称 マイクロ波センサー壁掛小便器用点検口付ライニング
製図 島田	検図 占部高塩	日付 23. 04. 25	尺度 1：20	品番 U A U N 8 3 N * * *
備考 図面全3枚中の1枚目				図番 U A U N 8 3 N _ = 0 1

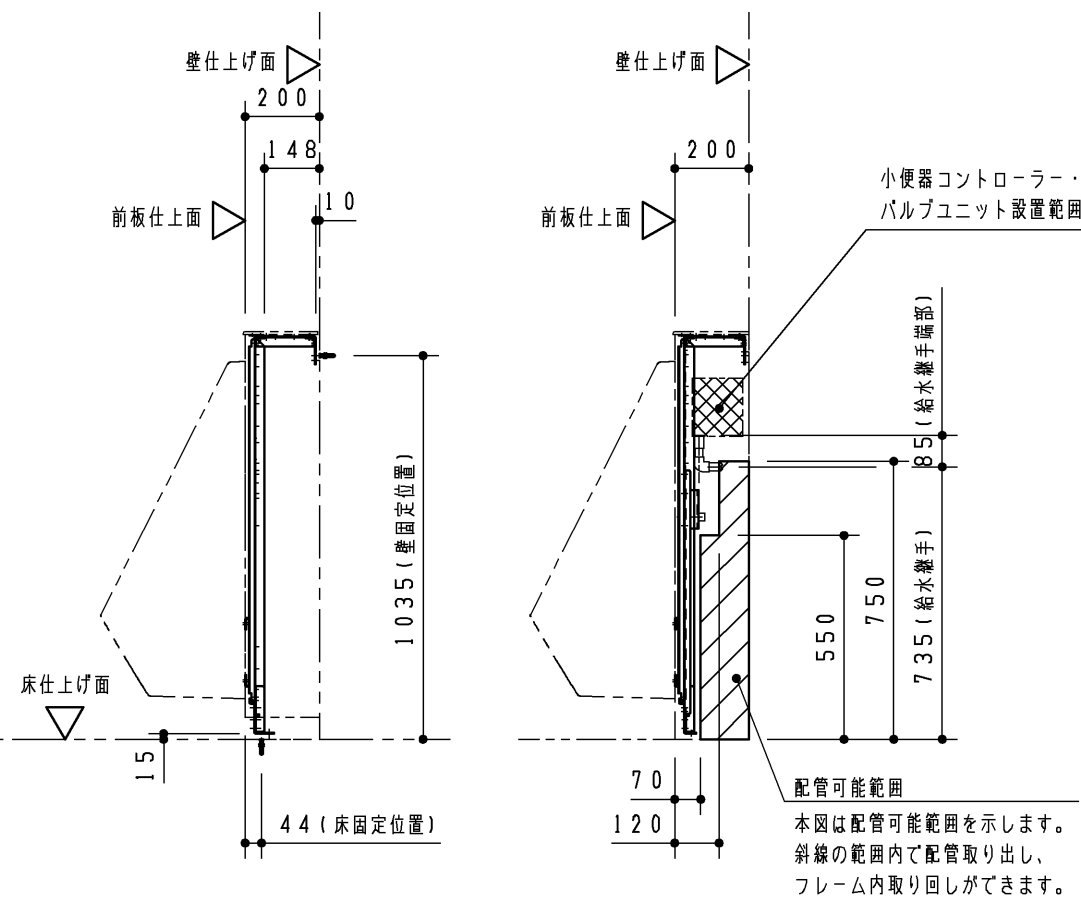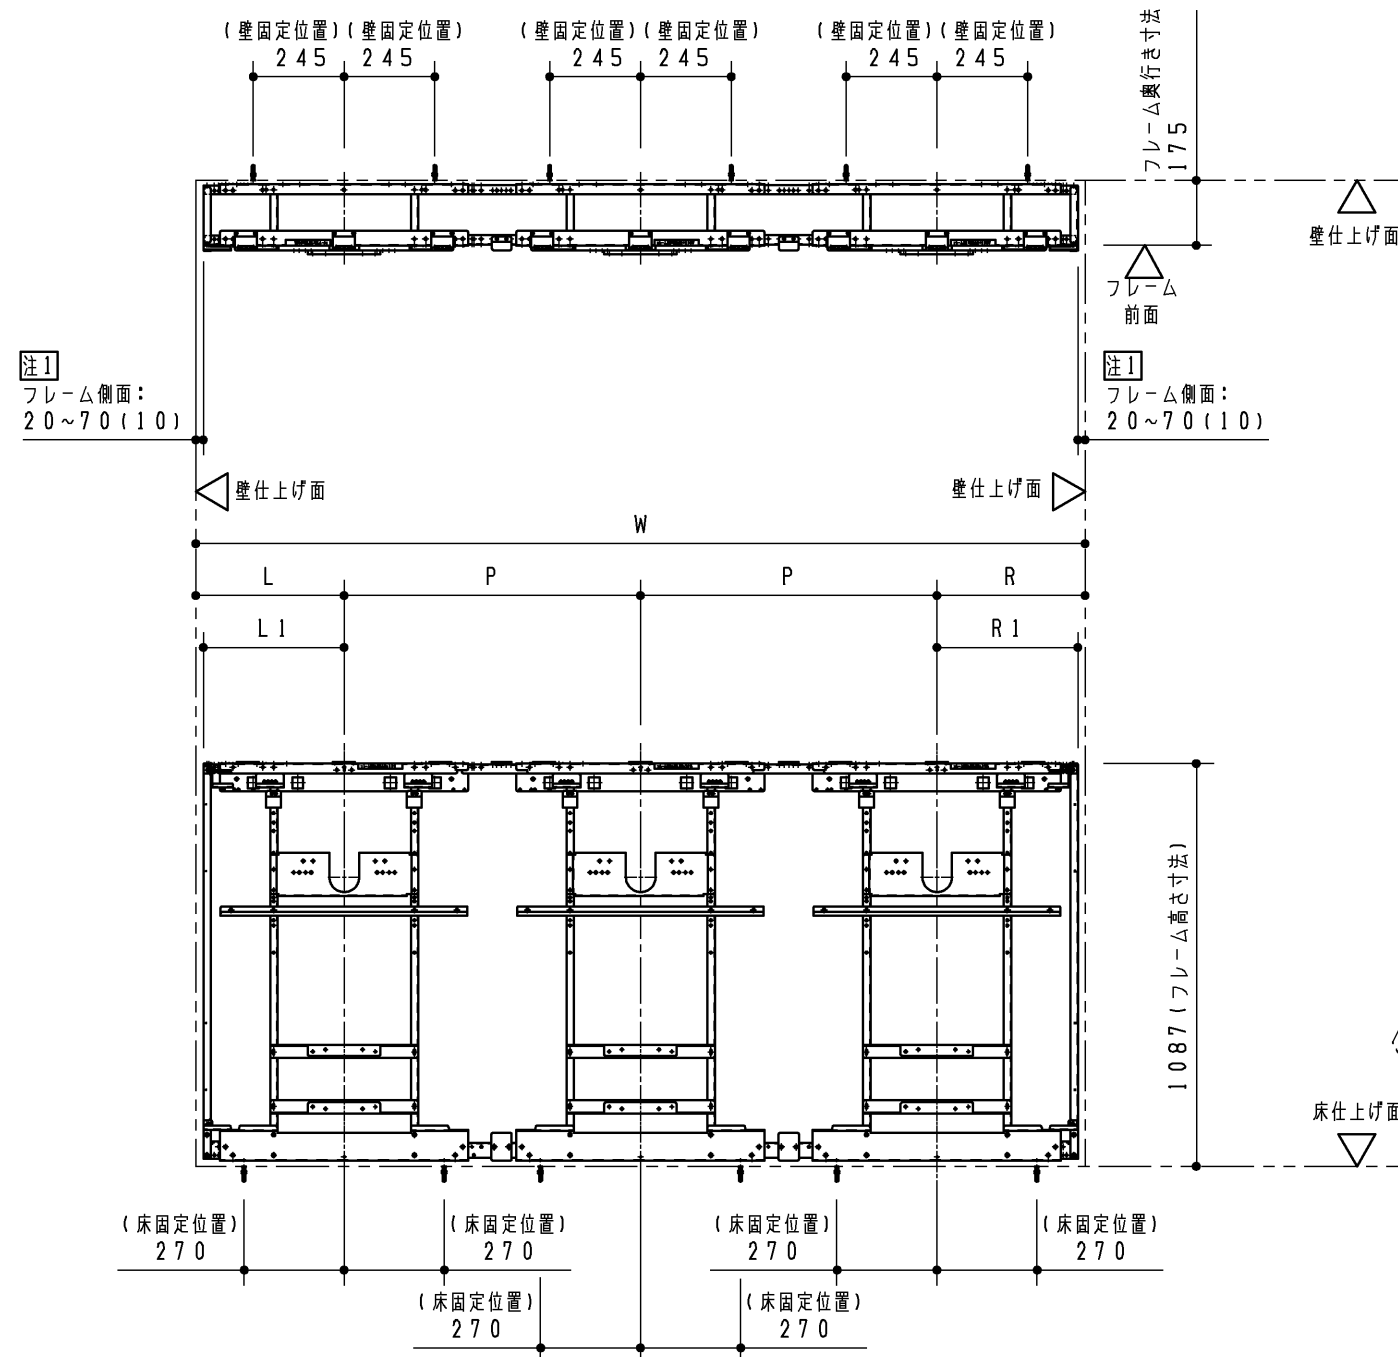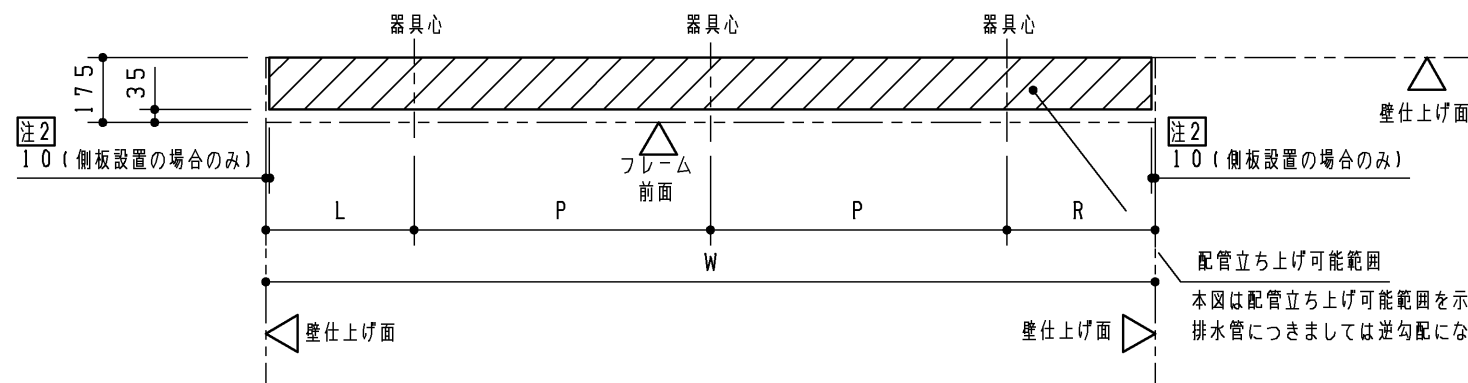



注1：() 寸法は側板設置の場合の寸法になります。

注2：側板を設置するときは側板下部固定材が取り付けため側板仕上面(内側)から10mmの範囲は配管床立ち上げができません。


製品番	対応開口寸法W	器具ヒッチP	注1 L寸法	注1 R寸法	L1寸法	R1寸法
UAUN83NA1*	2300~2400	750	400~450(390)	400~450(390)	380	380
UAUN83NA2*	2400~2500	750	450~500(440)	450~500(440)	430	430
UAUN83NB1*	2400~2500	800	400~450(390)	400~450(390)	380	380
UAUN83NB2*	2500~2600	800	450~500(440)	450~500(440)	430	430

TOTO		第三角法	単位 mm	名称 マイクロ波センサー壁掛小便器用点検口付ライニング
製図 島田	検図 占部 高塩	日付 23. 04. 25	尺度 1:20	品番 UAUN83N***
備考 図面全3枚中の2枚目				図番 UAUN83N_ = 02



【壁固定部納まり詳細図（S＝1：5）】

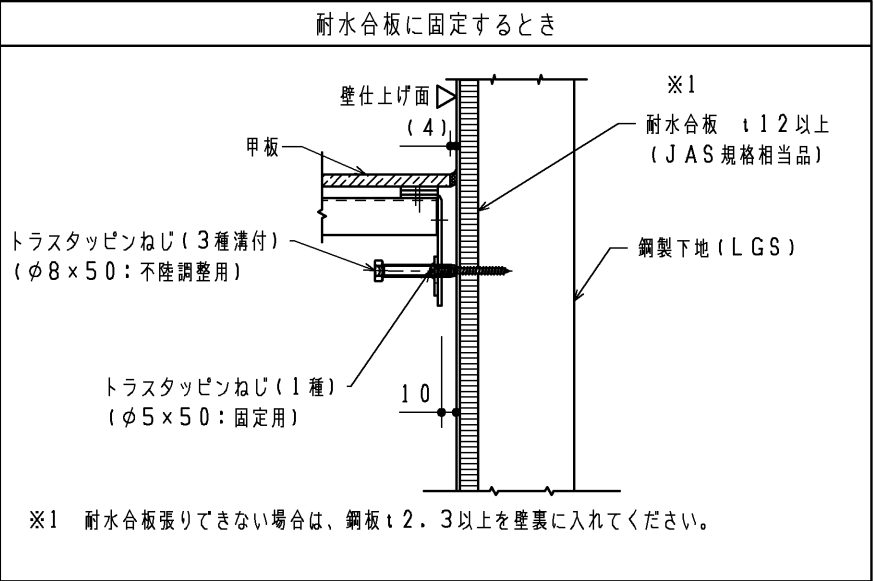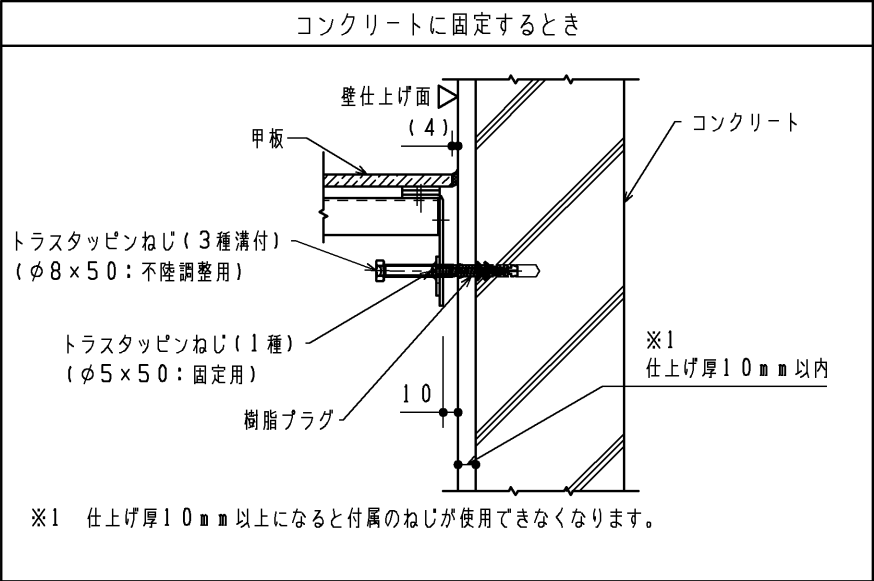


【床固定部納まり詳細図（S＝1：5）】

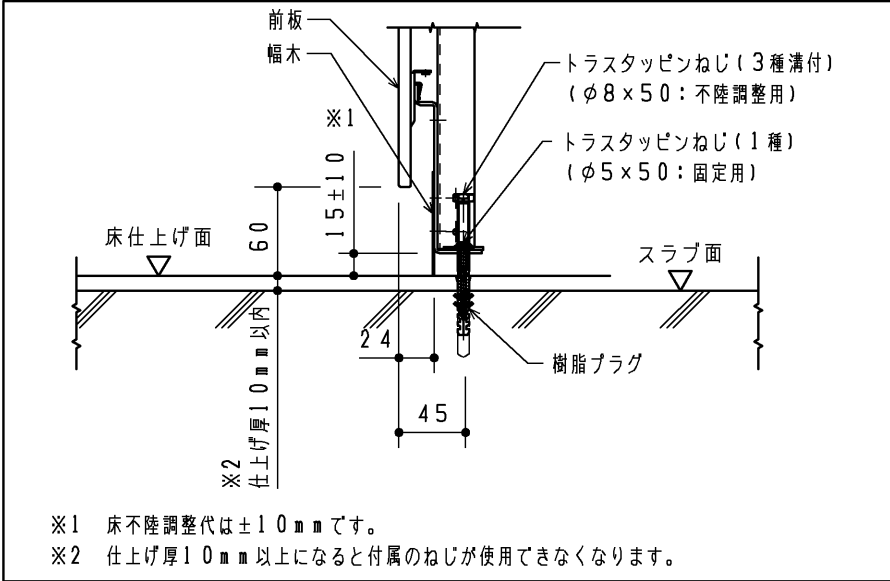


【フィラー部納まり詳細図（S＝1：5）】

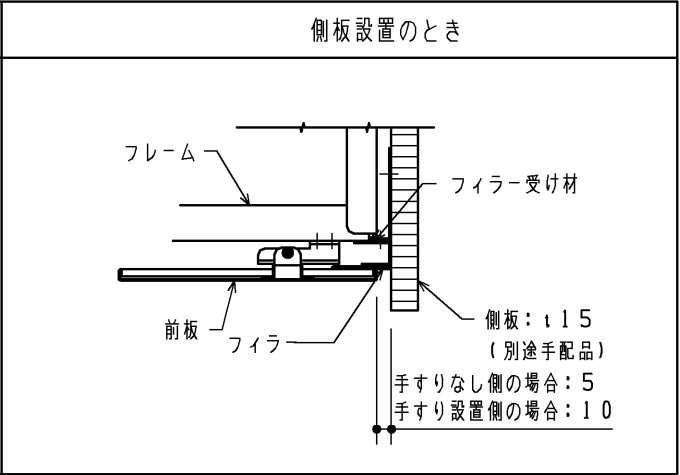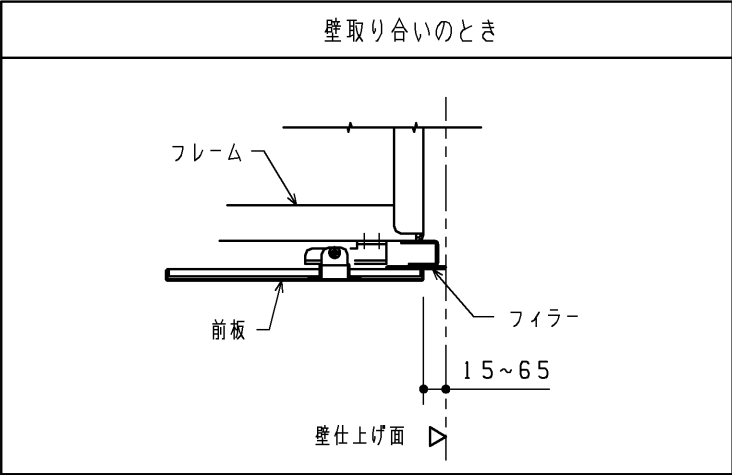


【甲板部納まり詳細図（S＝1：5）】

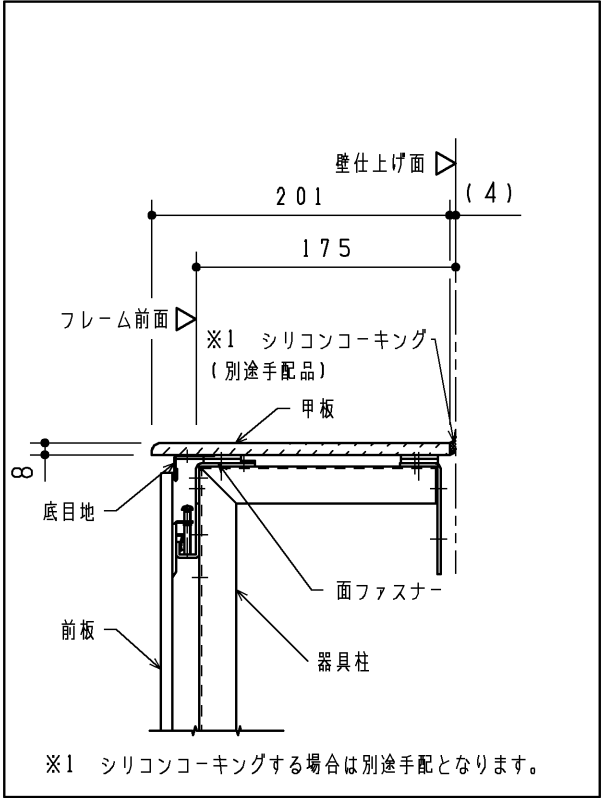

【壁補強範囲詳細図（S＝1：20）】

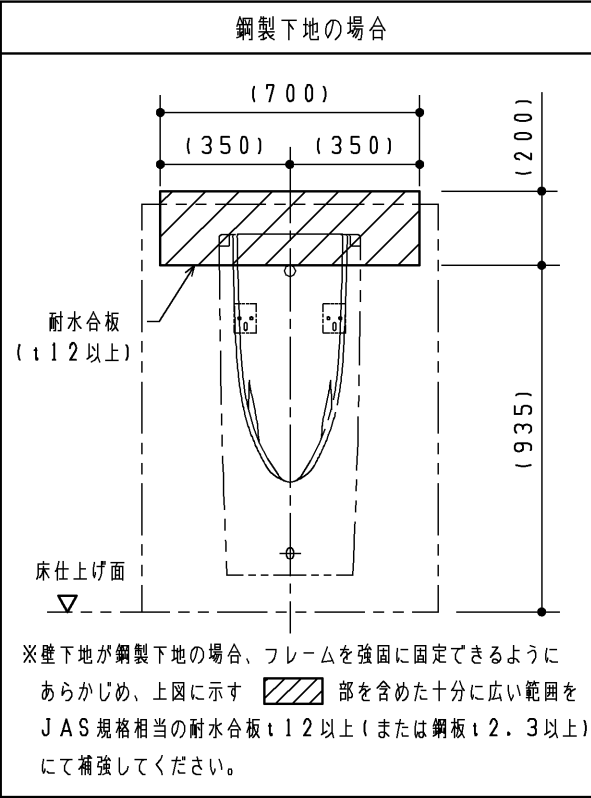

【フック設置例詳細図（S＝1：20）】

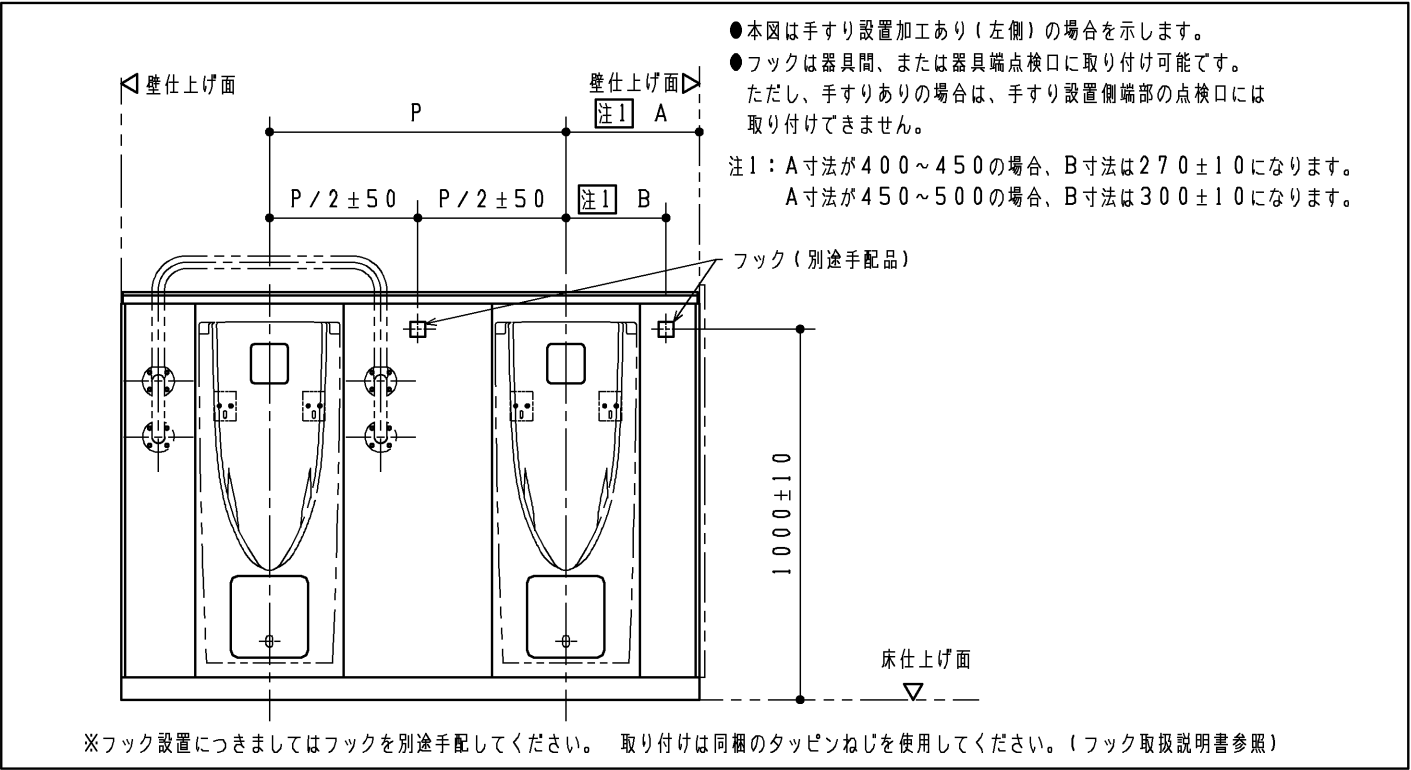

TOTO		第三角法	単位 mm	名称 小便器用点検口付ライニング
製図 島田	検図 占部 高塩	日付 23. 04. 25	尺度 1：20	品番 UAUN7***** UAUN8*****
備考 図面全3枚中の3枚目				図番 UAUN7_＝03