



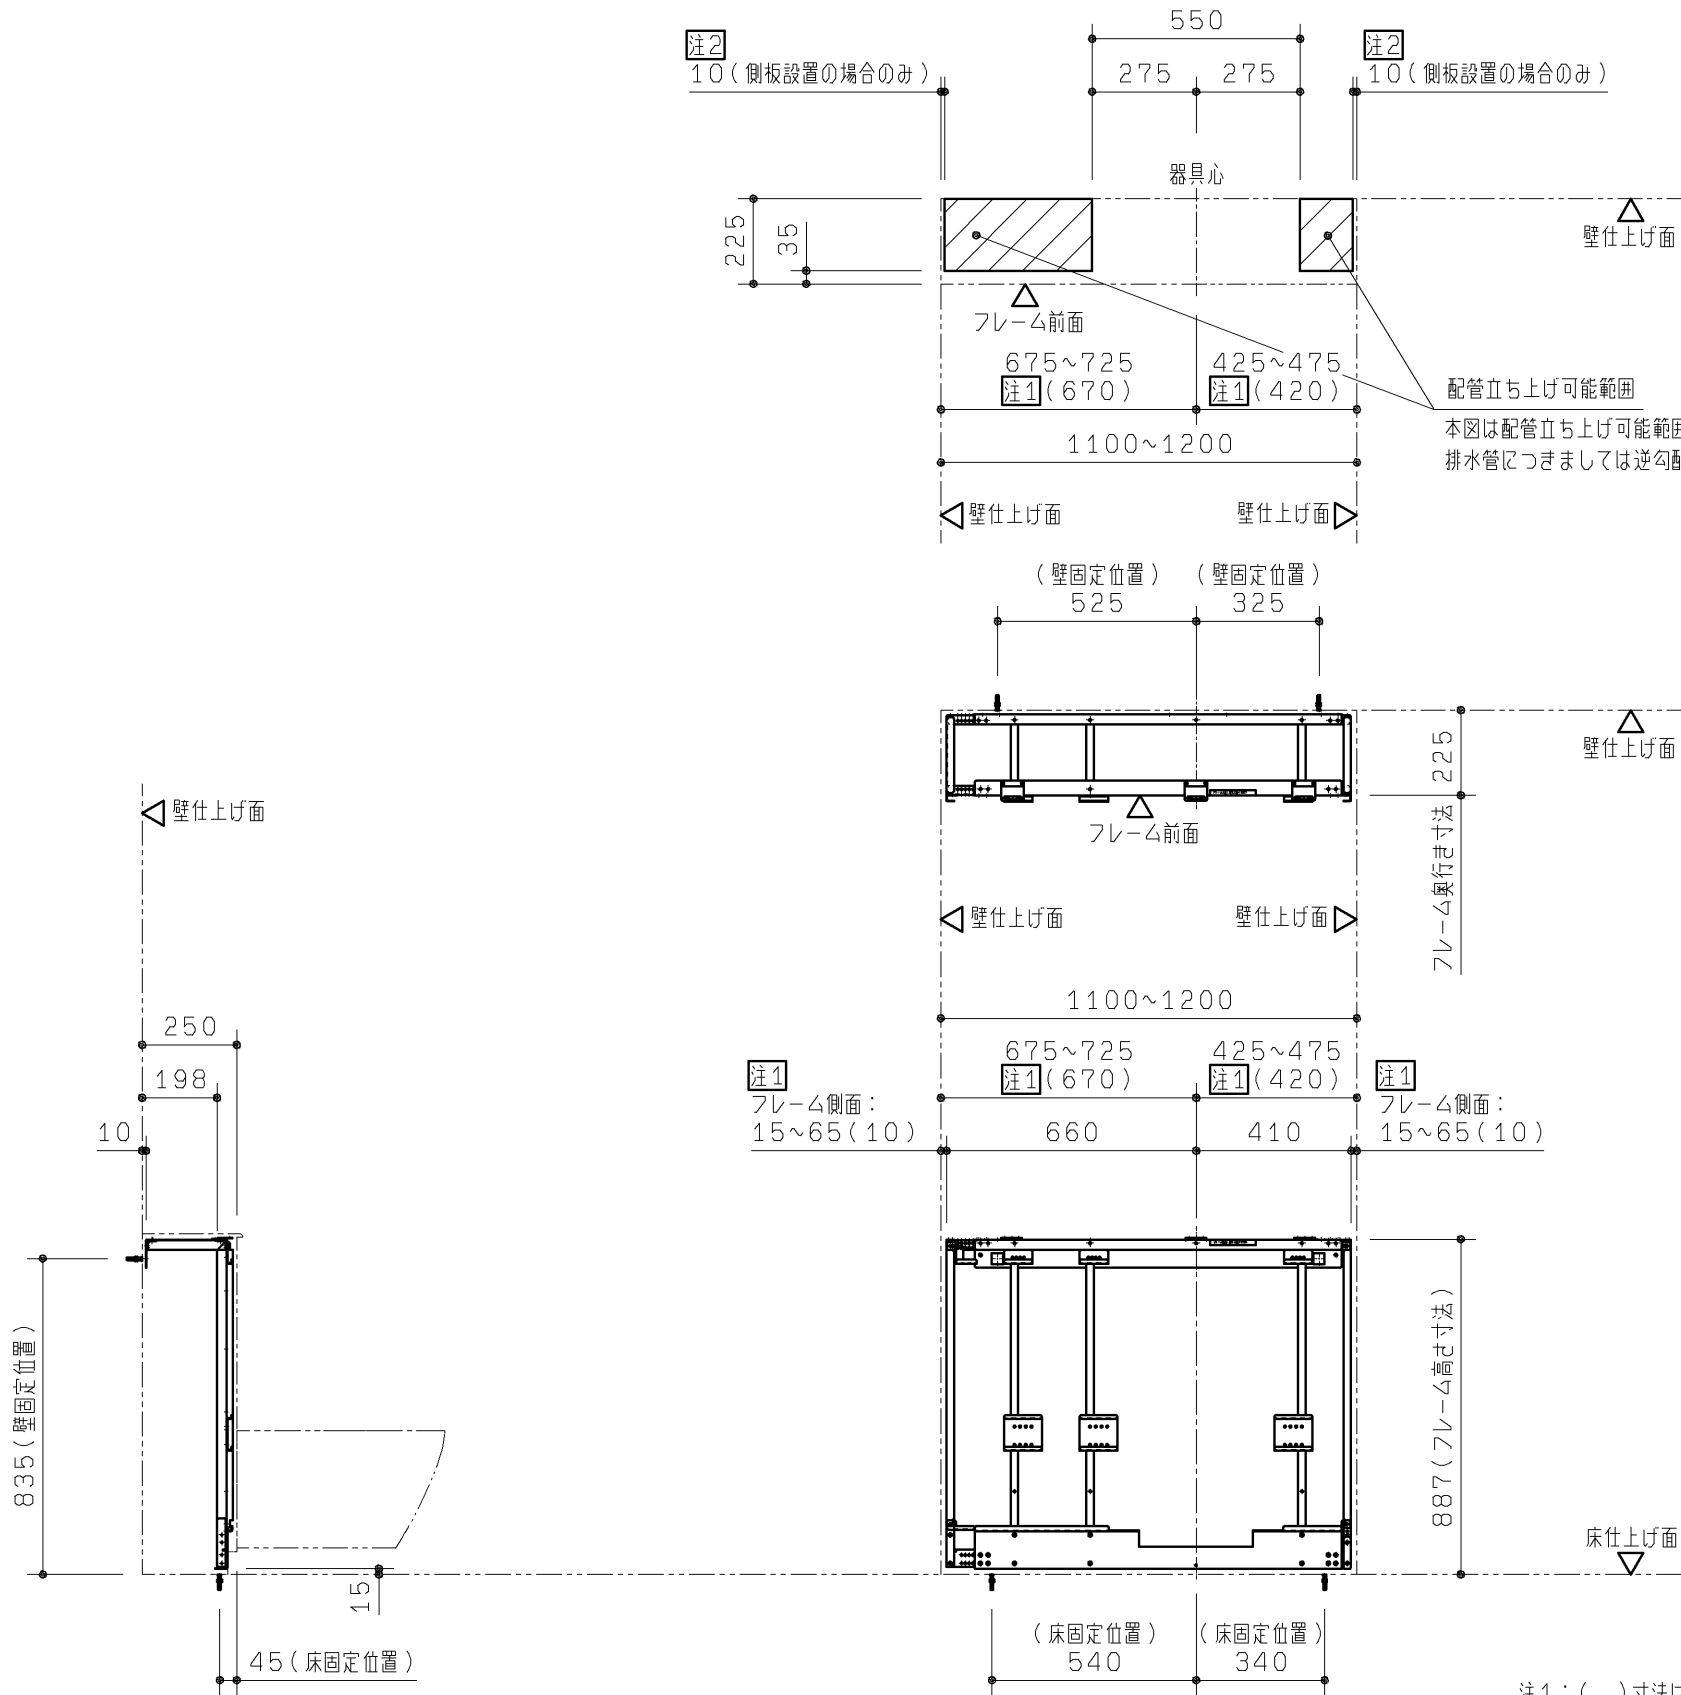


TOTO		第三角法	単位 mm	名称 壁掛大便器用点検口ライニング	
製図 小柳	検図 島野 結城	日付 17. 12. 14	尺度 1 : 20	品番 UACN4_N4*** UACN5_N4***	
備考 図面全3枚中の2枚目				図番 UACN4_N4_=02	


【壁固定部納まり詳細図（S=1：5）】

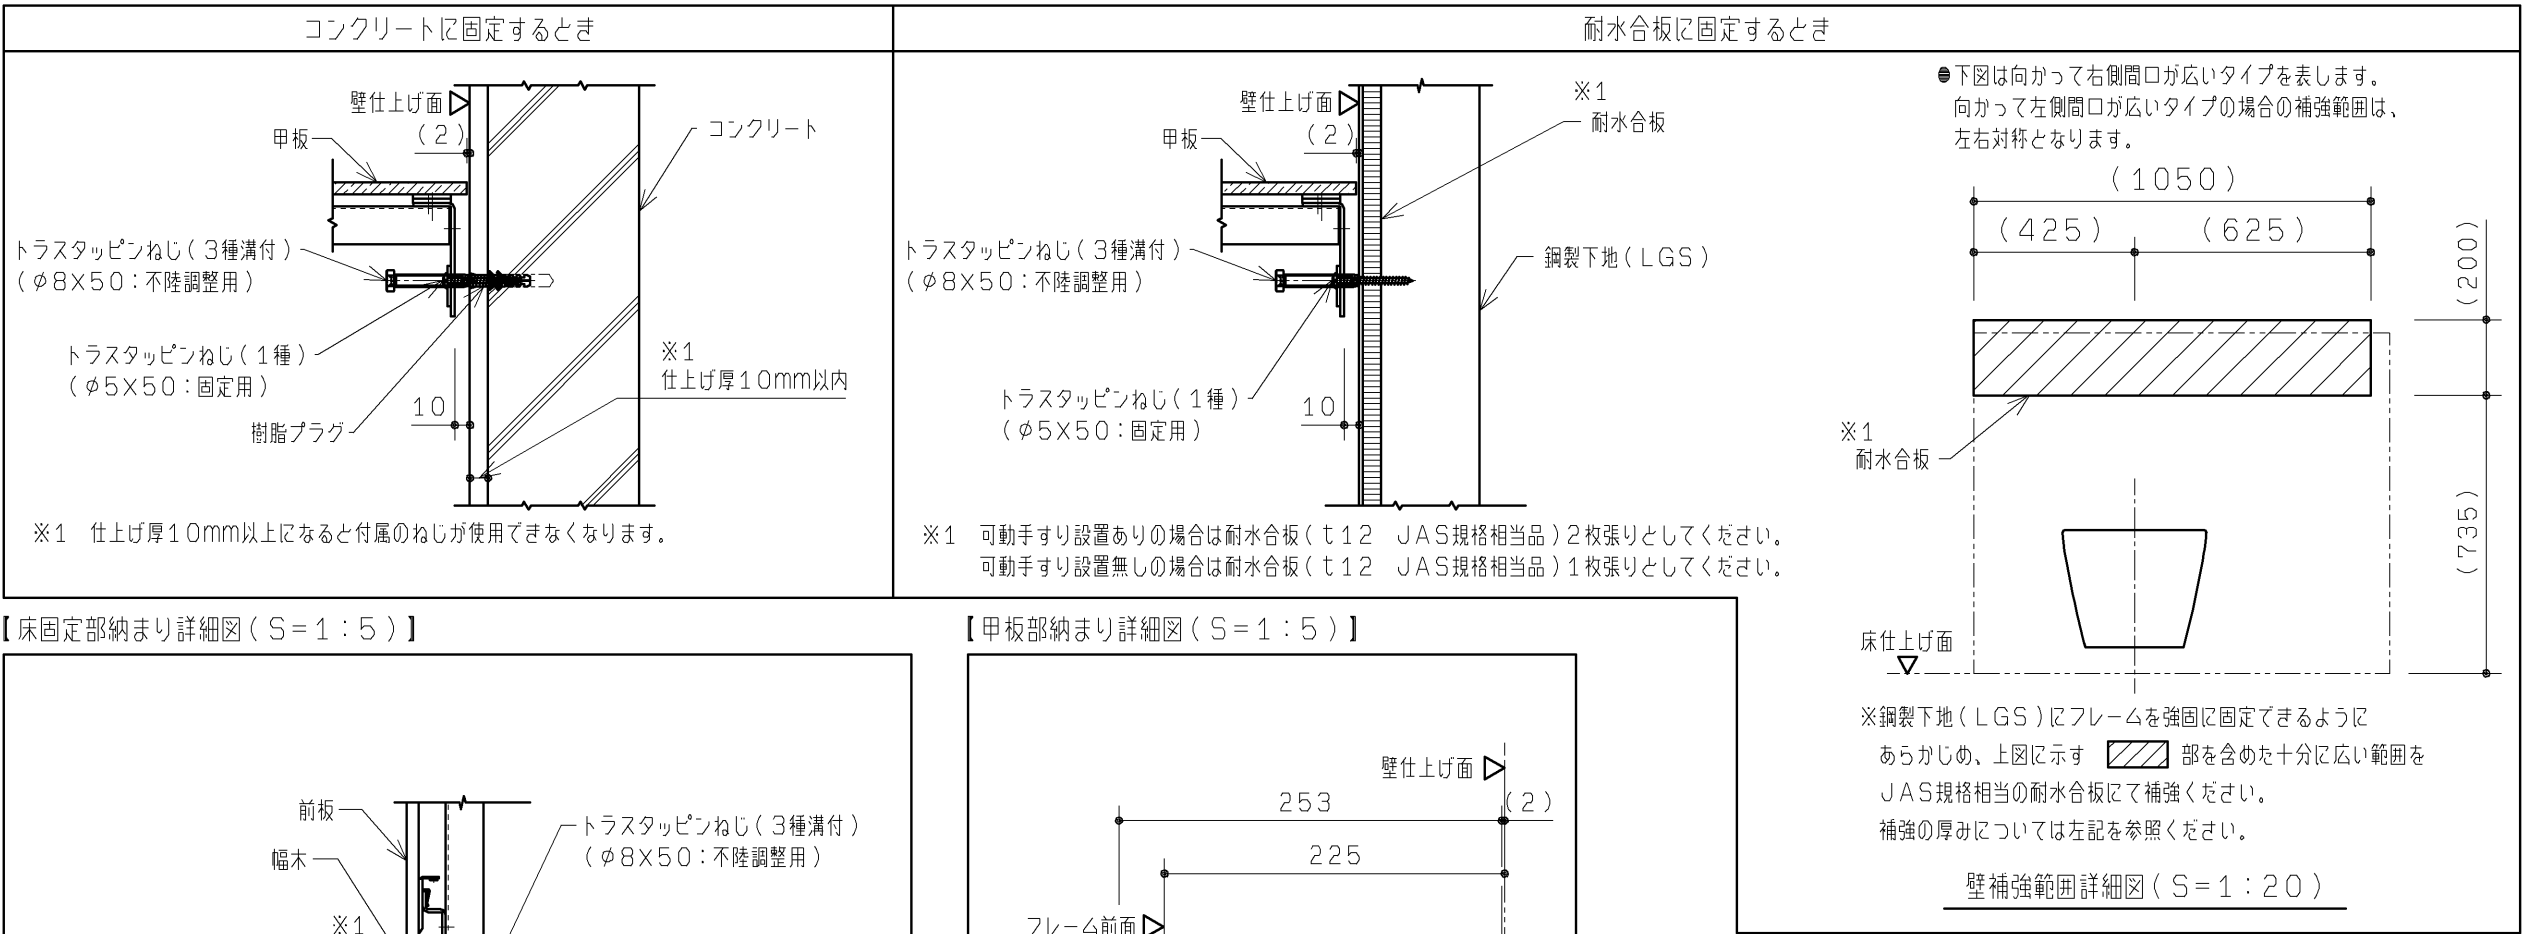


【床固定部納まり詳細図（S=1：5）】

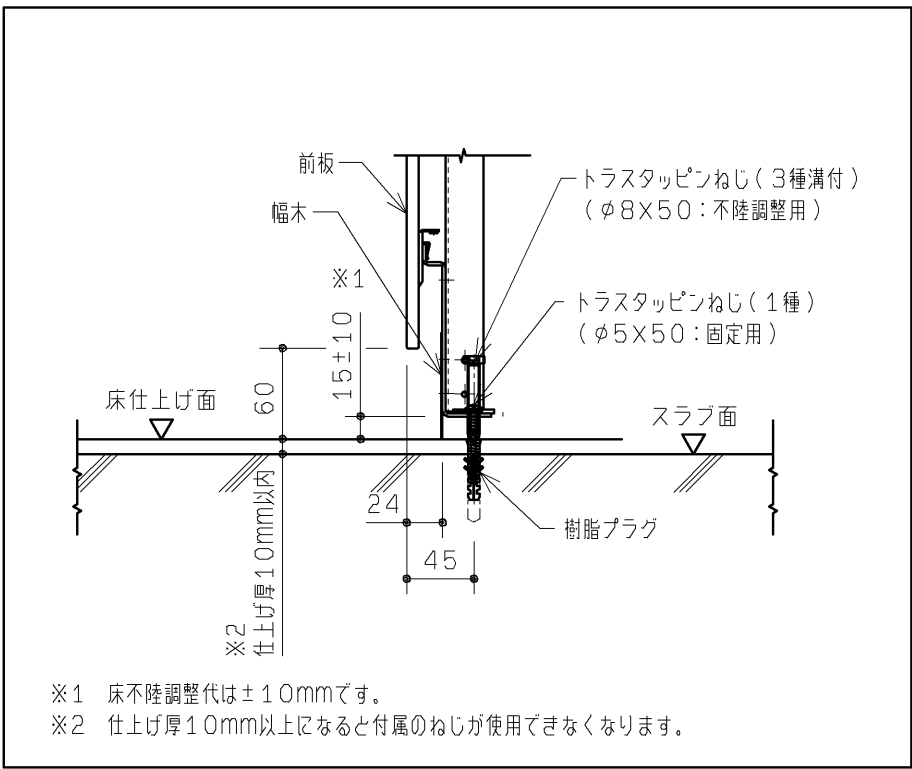

【甲板部納まり詳細図（S=1：5）】

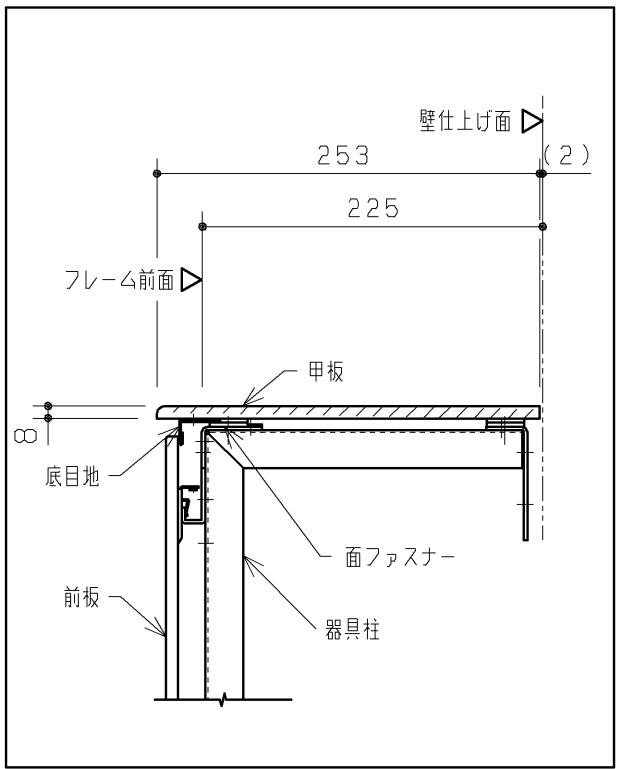

【フィラー部納まり詳細図（S=1：5）】

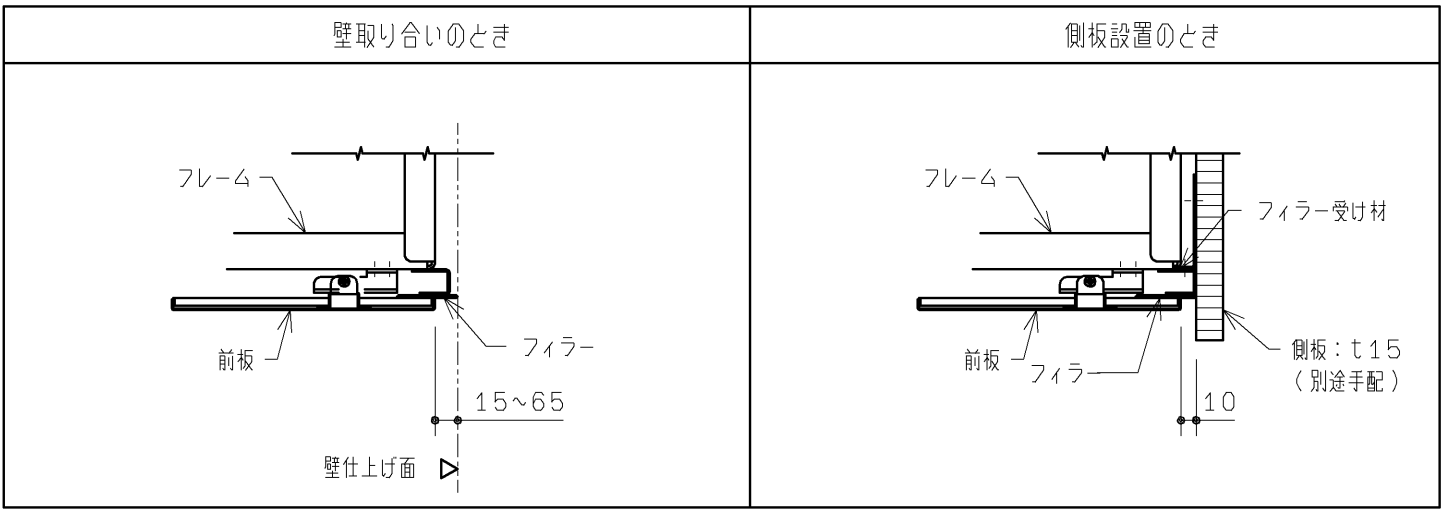

TOTO		第三角法	単位 mm	名称 壁掛大便器用点検口ライニング
製図 小柳	検図 島野 結城	日付 17. 12. 14	尺度 1：20	品番 UACN4*N3***/UACN4*N4***/ UACN5*N3***/UACN5*N4***/
備考 図面全3枚中の3枚目				図番 UACN4_N3_=03