


生産中止図面

2010/11

区分

B

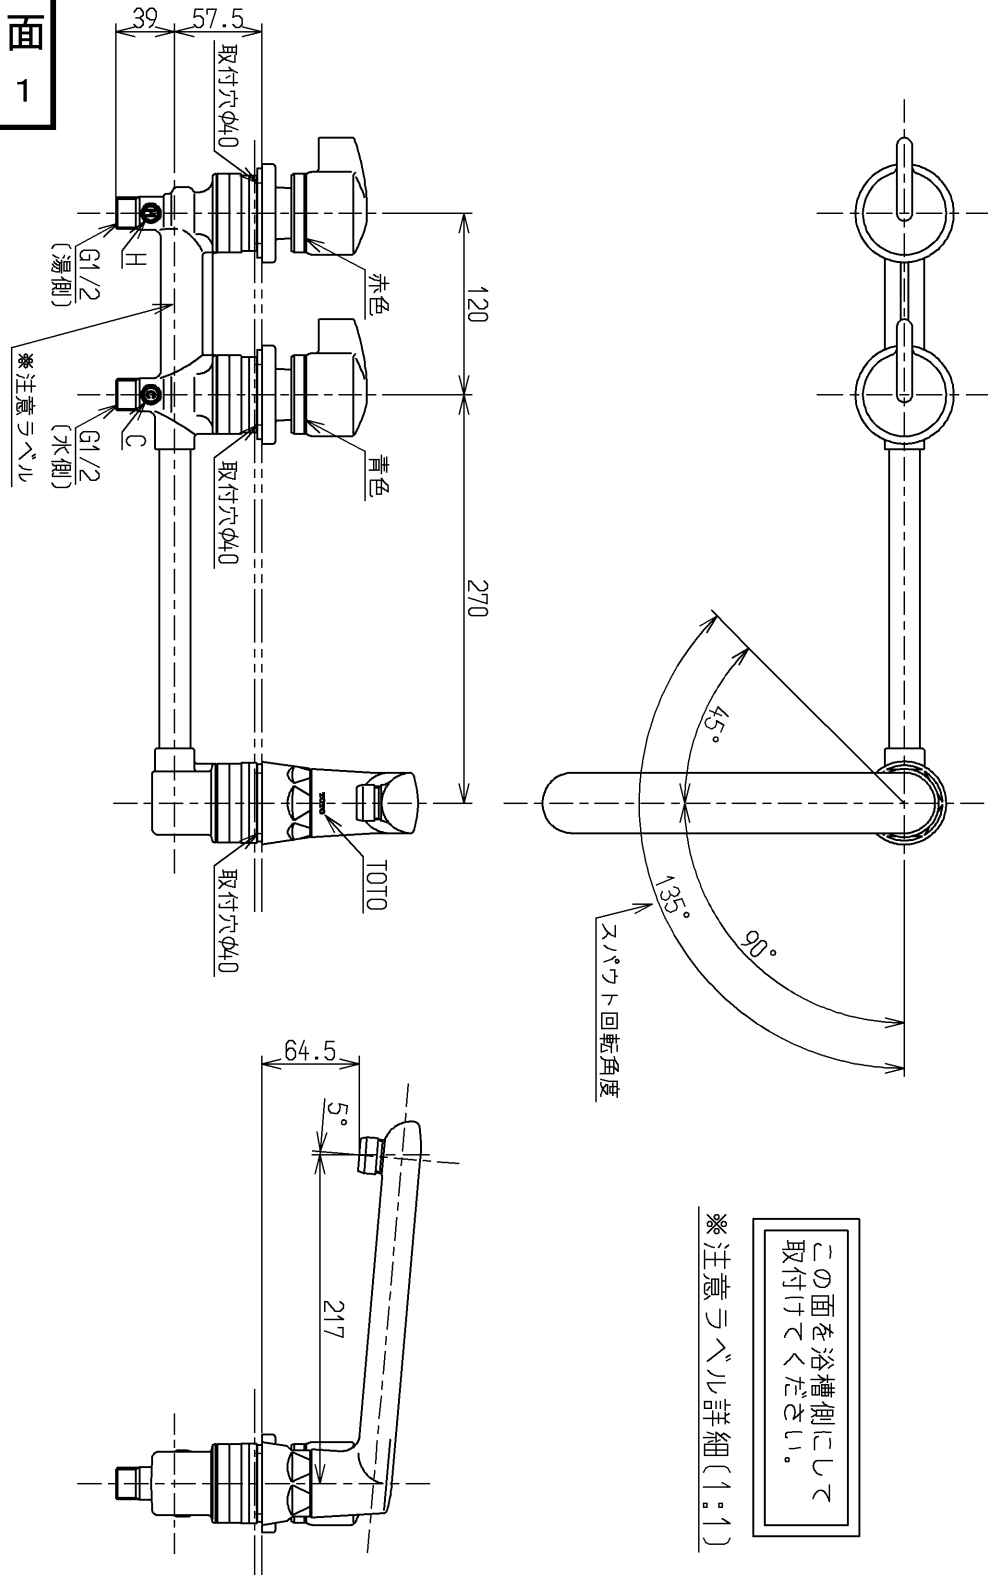

水道法適合品

TOTO



単位

mm

名称

台付2ハンドル13
(埋込・共) (浴室)

(JIS)

製図

検図

日付

尺度

田中

中村

入江

入江

10.11.25

1:5

図番

備考

固定こま式

TUB20PL8R