
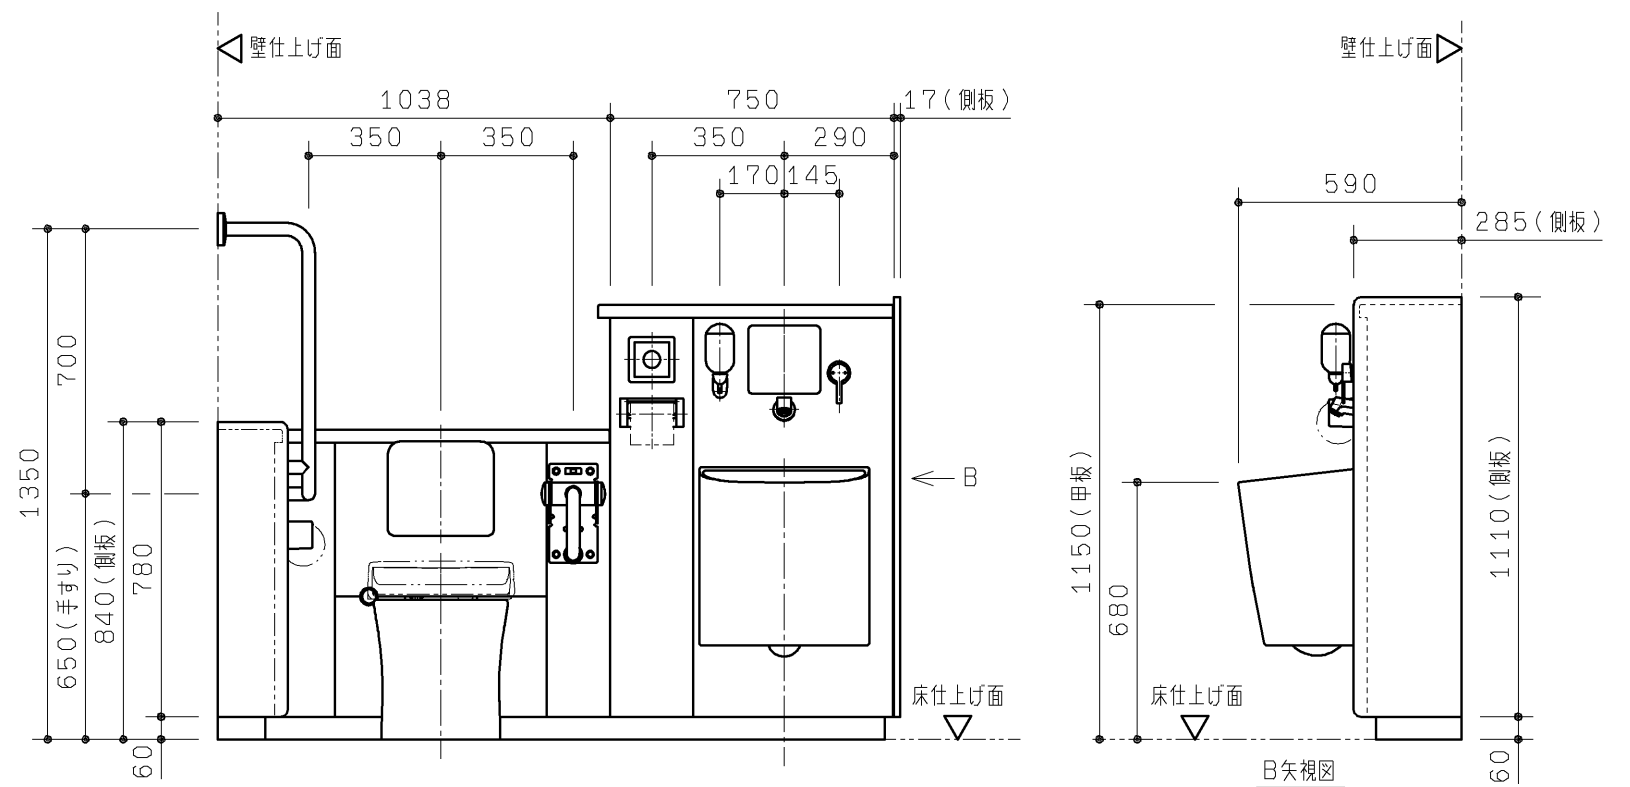
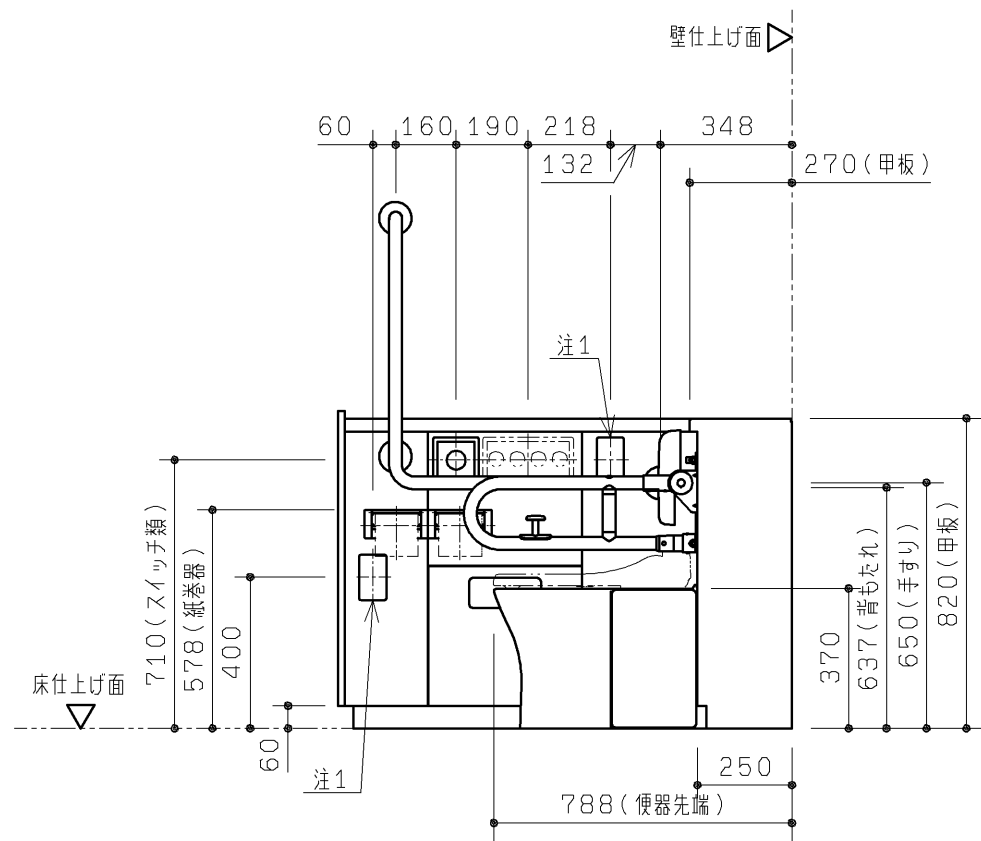


生産中止図面  
2016/04

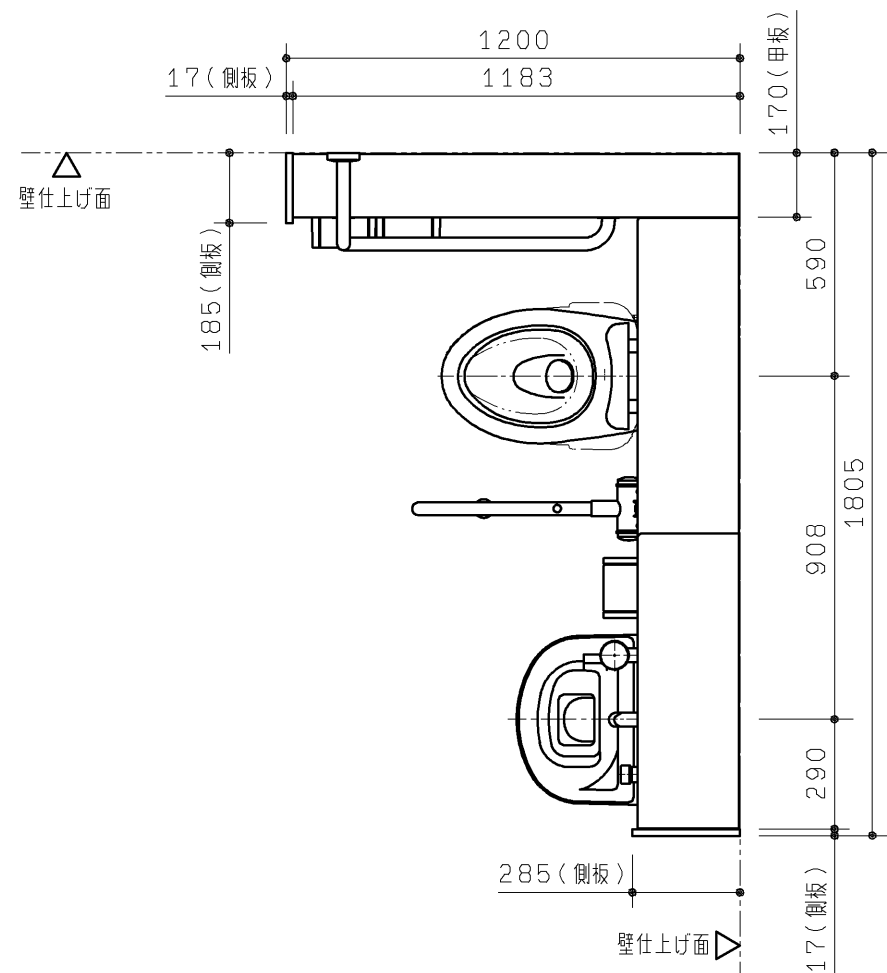

| 品 番           | 品 名            | 仕 様                  |
|---------------|----------------|----------------------|
| UAD94L*B1E*N* | コンパクト多機能トイレパック | 汚物流しあり（側板あり）。<br>左勝手 |

|           |
|-----------|
| 手すりカラー    |
| W：ホワイト    |
| B：ディープブルー |

|            |
|------------|
| 汚物流し電気温水器  |
| D：おまかせ節電なし |
| S：おまかせ節電あり |
| N：電気温水器なし  |

|          |
|----------|
| タンク給水用水質 |
| 1：水道水    |
| 2：再生水    |

|                |          |    |                  |               |                                                |
|----------------|----------|----|------------------|---------------|------------------------------------------------|
| <b>TOTO</b>    |          |    | 第三角法             | 単位<br>mm      | 名称<br>コンパクト多機能トイレパック 外観図<br>(汚物流しあり(側板あり)/左勝手) |
| 製図<br>鈴木       | 検図<br>大里 | 溝口 | 日付<br>14. 12. 15 | 尺度<br>1 : 2 0 | 品番<br>UAD94L*B1E*N*                            |
| 備考<br>全7枚中の1枚目 |          |    |                  |               | 図番<br>1-UAD94L=B1E=N=                          |

注1：呼出しボタン（別途手配）が設置できます。（ふさぎプレート付き）

2016/内訳4

※ 製品に便座は含まれておりません。別途現場にてご用意ください。  
ウォシュレット：TCF4721V81W または、  
普通便座：TC301V13W

※ 洗面器用の鏡は含まれておりません。別途現場にてご用意ください。

※ 配管部材は含まれておりません。別途現場にてご用意ください。

※ コンセント部材は含まれておりません。別途現場にてご用意ください。

※1 パウチ・しびん洗浄水栓付背もたれは、汚物流しなしの場合にのみ選択可能です。汚物流しありの場合は、固定式背もたれになります。

※2 汚物流し・手洗器・洗面器の各器具は、汚物流しあり・手洗器あり・洗面器あり・水石けん入れありの品番を選択した場合に該当します。

※3 タンク内の水温が約28℃以下の場合に、自動的にヒーター電源が入る仕様です。給水温度やタンク内の水温が高い場合は、電源が入りません。



・本商品は器具点数が多いため、施工にあたっては十分な工期を確保して頂き、施工説明書を確認し施工計画を立案してください。

- ・ライニングに水がかからないようにしてください。  
(ライニング内には、電気部品が入っており、火災や感電・故障の原因になります。また、前板やフレームなどの腐食につながります。)
- ・ウォシュレット、ウォシュレットリモコン、洗浄ボタンには水をかけないでください。  
(火災や感電・故障の原因となります。)
- ・手すり、背もたれ、紙巻器には水をかけないでください。  
(可動手すりの場合は作動不良につながります。また、部材や下地が腐食することで商品が脱落し、けがや重大事故につながる恐れがあります。)



生産中止図面  
2016/04

注1：詳細は5枚目をご確認ください。  
注2：ウォシュレットありの場合のみ設置されます。


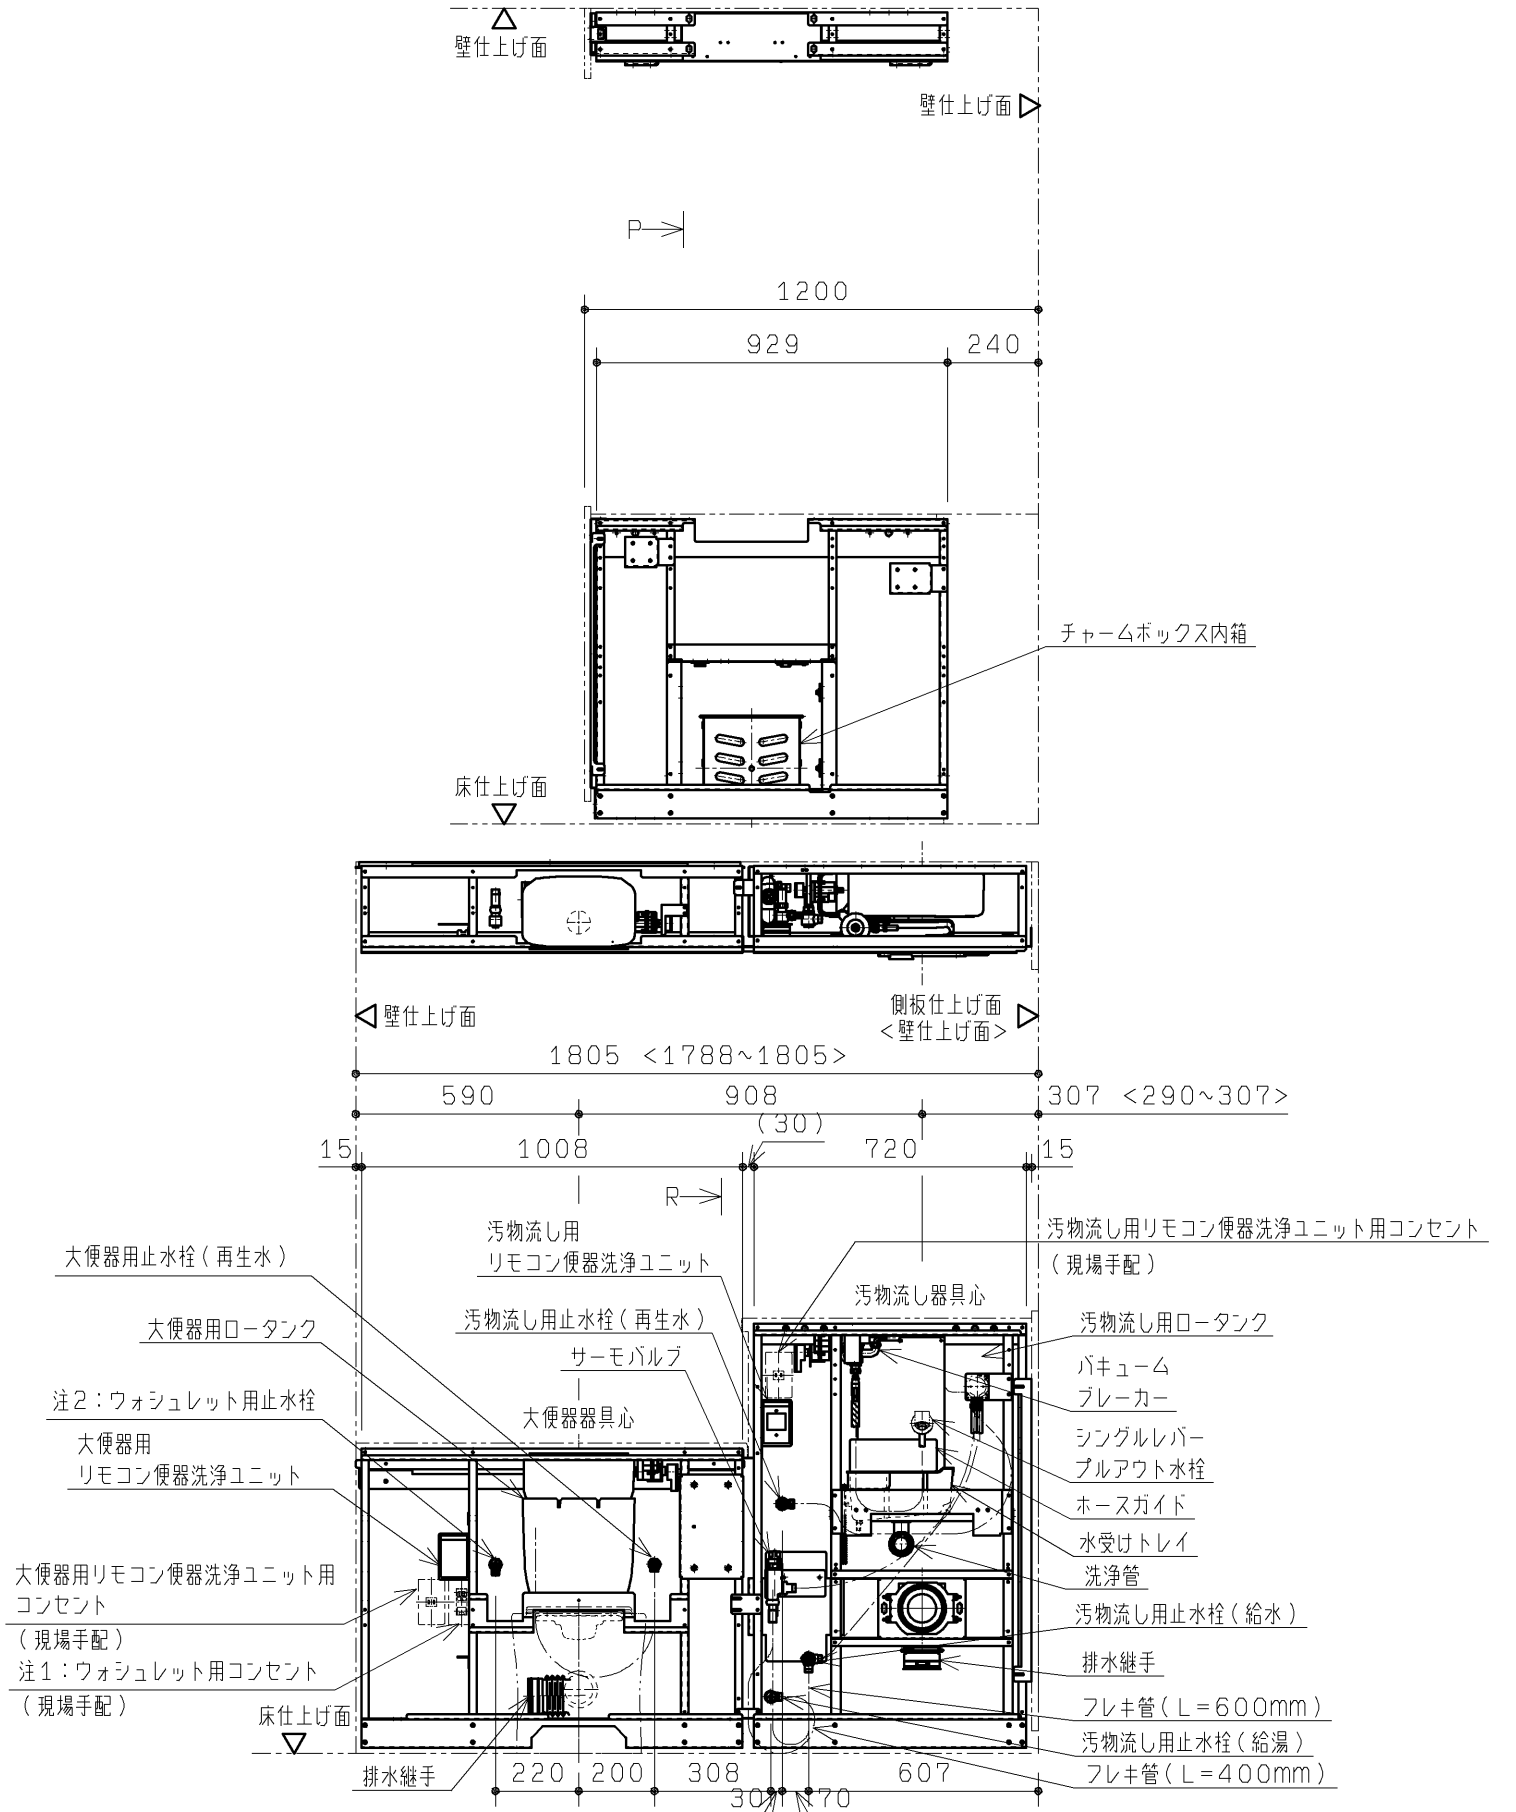
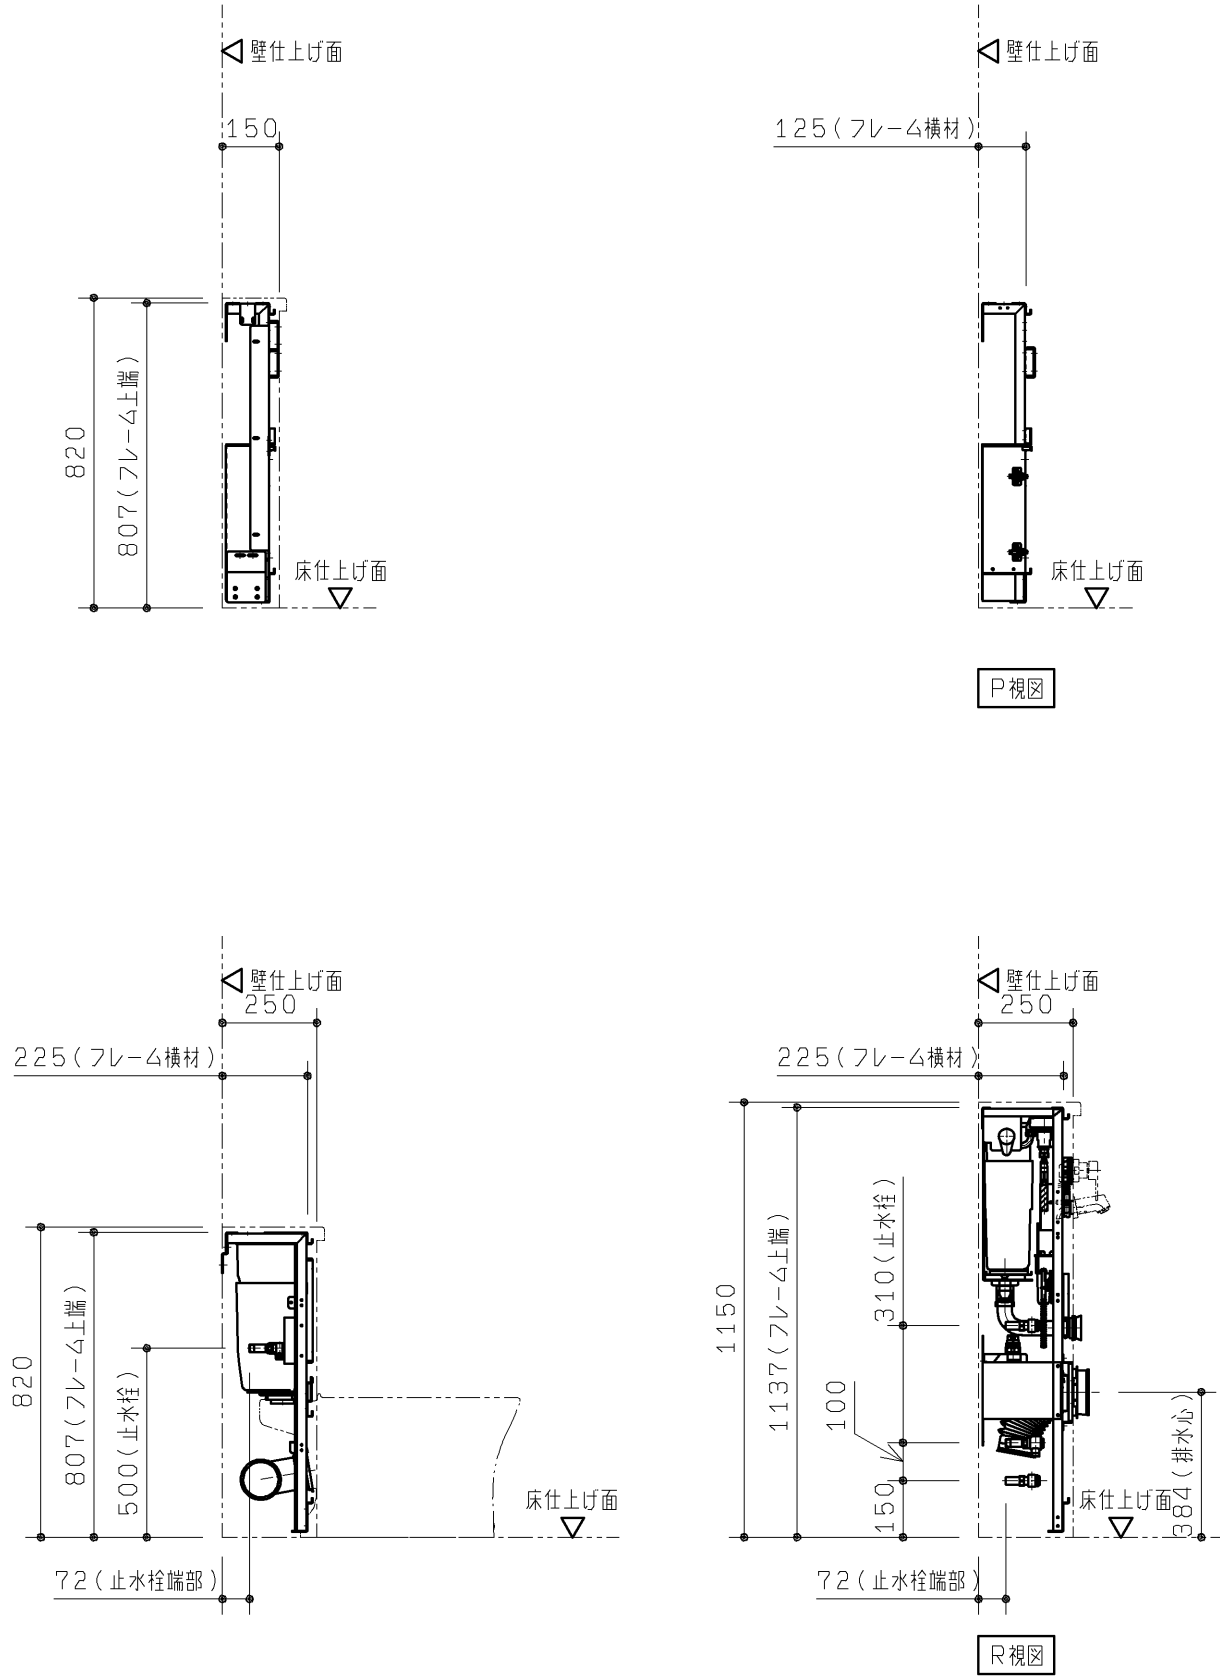


※<>内寸法はUAD95系の寸法となります。

|                |          |      |                  |                                                           |
|----------------|----------|------|------------------|-----------------------------------------------------------|
| TOTO           |          | 第三角法 | 単位<br>mm         | 名称<br>コンパクト多機能トイレバック フレーム詳細図<br>(汚物流しあり/左勝手/再生水/汚物流し電温なし) |
| 製図<br>西沢       | 検図<br>大里 | 溝口   | 日付<br>13. 09. 27 | 尺度<br>1 : 20                                              |
| 備考<br>全7枚中の3枚目 |          |      |                  | 品番<br>UAD94L2B**NN*<br>UAD95L2B**NN*                      |
|                |          |      |                  | 図番<br>T-UAD94L2B==NN=                                     |

生産中止図面  
20事前施工情報

壁固定位置には補強が必要となります。  
下記の注記をご参照ください。

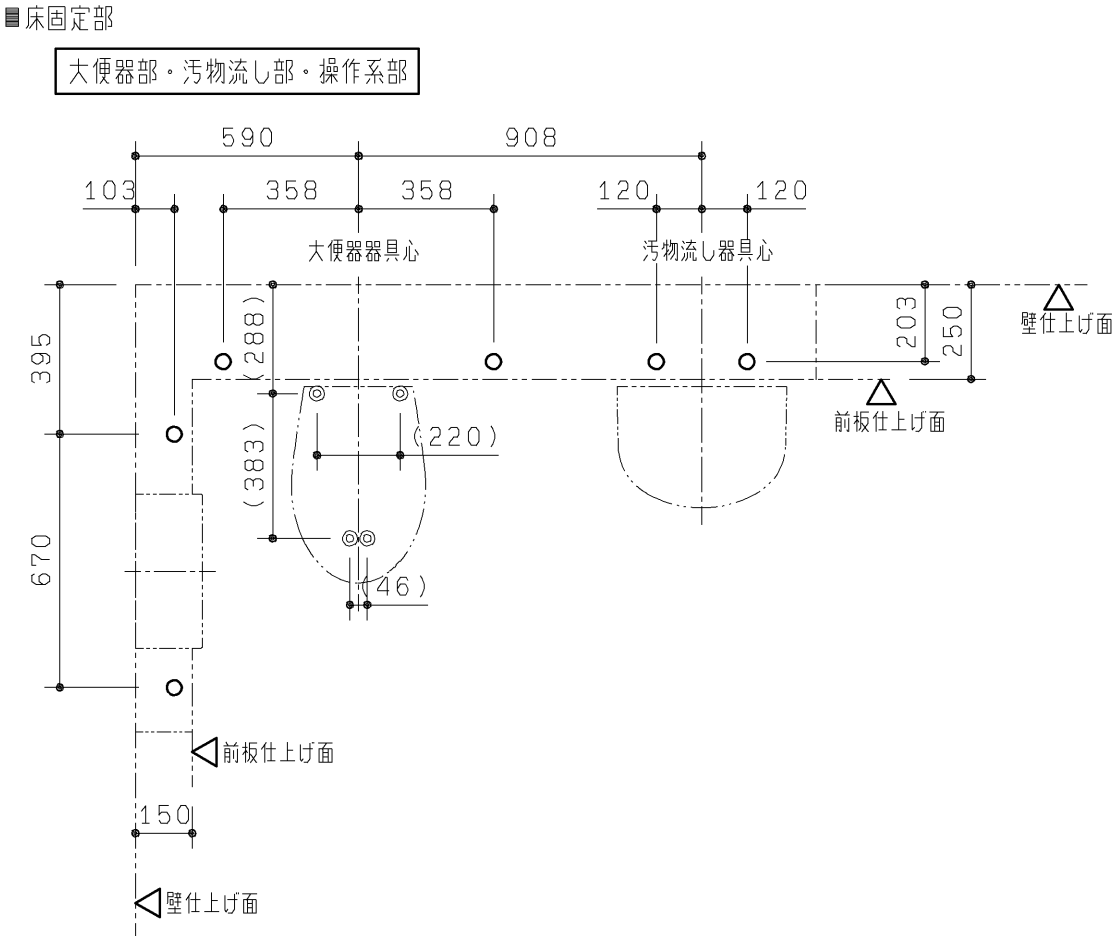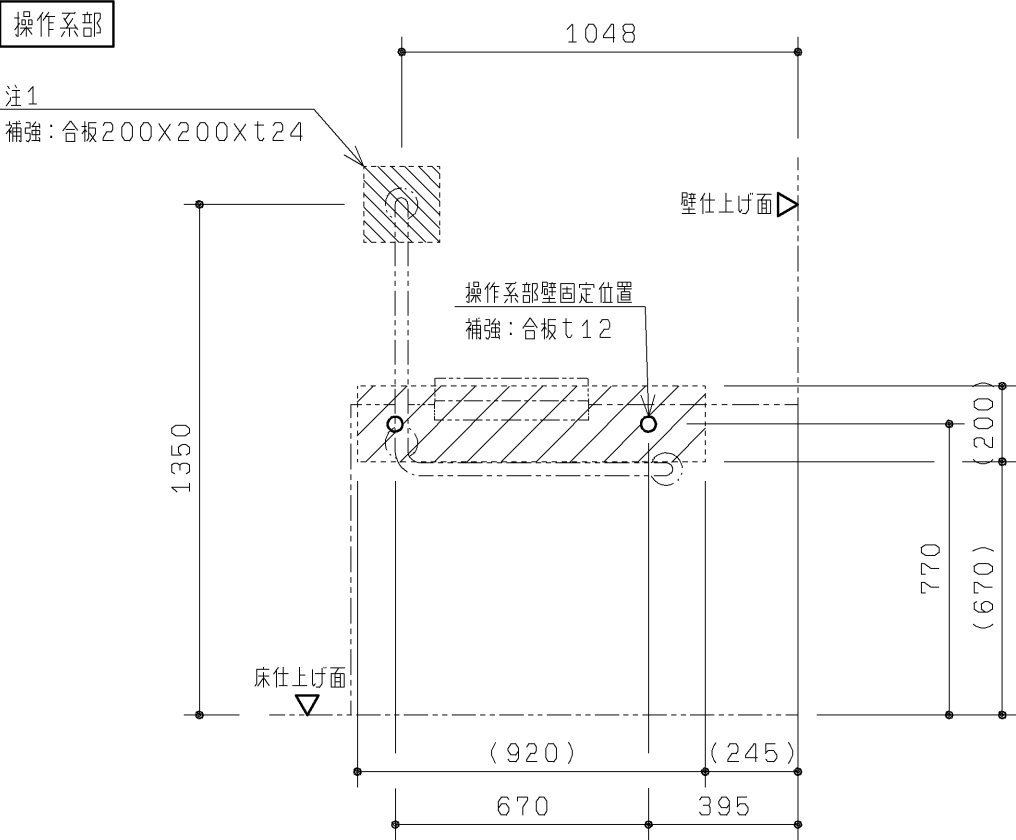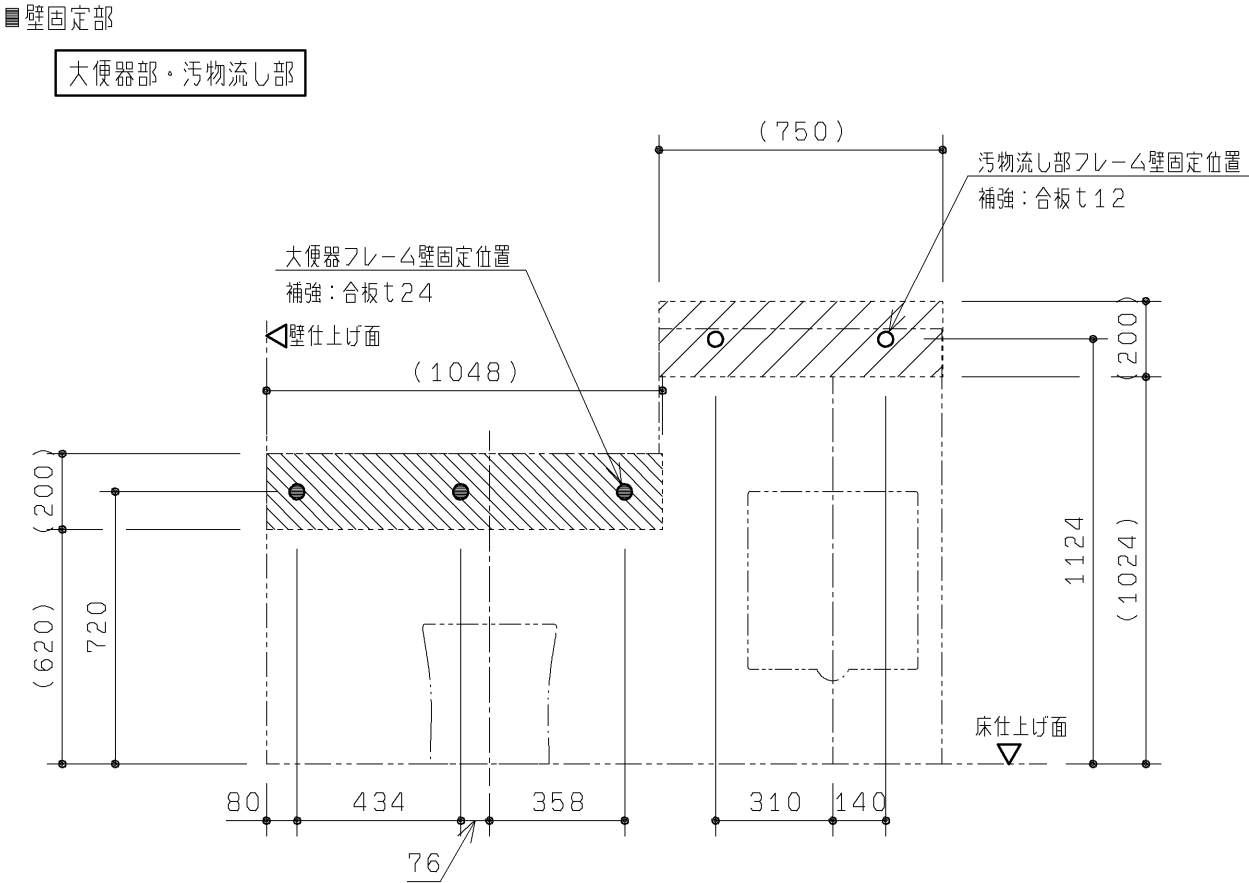

注：壁固定位置は、上図に示す○部および●部になります。  
下地別の壁固定部材を下表に示します。  
壁下地がLGS＋耐水合板の場合、JAS規格相当の耐水合板を使用してください。

(フレーム)

| 壁下地      | 壁固定部材                                 |    |
|----------|---------------------------------------|----|
| コンクリート   | 樹脂プラグ(タッピンねじφ4.5～φ6、2用)<br>下穴φ8、深さ：55 | 同梱 |
| LGS＋耐水合板 | トラスタッピンねじ φ5×50                       | 同梱 |

(L型手すり：上部固定4点)


| 壁下地                   | 壁固定部材                      |    |
|-----------------------|----------------------------|----|
| コンクリート<br>(仕上厚10mm以内) | アンカーボルトM6×85<br>下穴φ6、深さ：85 | 同梱 |
| LGS＋耐水合板              | コーチねじ φ6×70                | 同梱 |

注：大便器床固定位置は、左図に示す◎部になります。  
( ) 寸法は目安ですので、現場にて大便器を合わせて下穴を開けてください。

(大便器)

| 床下地                   | 床固定部材                         |    |
|-----------------------|-------------------------------|----|
| コンクリート<br>(仕上厚10mm以内) | 樹脂プラグφ4.5～φ6、2用<br>下穴φ8、深さ：55 | 同梱 |

注：壁下地がLGSの場合、フレームが強固に固定できるよう  
あらかじめ壁に下記の補強をご用意ください。  
斜線部、及び斜線部を含めた十分に広い範囲を補強してください。  
(斜線部は必要最小限の貼り付け目安を示しています。)  
壁がLGS(H＝4m以下)の場合の補強方法

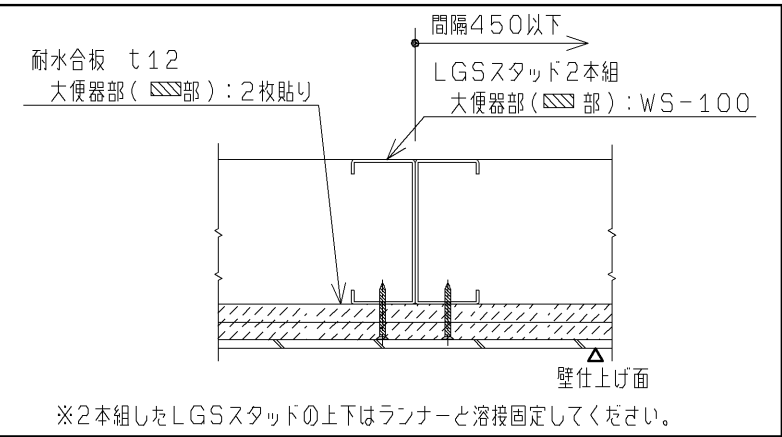

注1：壁下地がLGSの場合、耐水合板t12を2枚  
またはt24を1枚貼りしてください。


|                |          |                  |            |                                  |                                                   |
|----------------|----------|------------------|------------|----------------------------------|---------------------------------------------------|
| TOTO           |          |                  | 第三角法       | 単位<br>mm                         | 名称<br>コンパクト多機能トイレパック 事前施工情報<br>(汚物流しあり・洗面器なし/左勝手) |
| 製図<br>坪根       | 検図<br>坂岡 | 日付<br>12. 12. 25 | 尺度<br>1：20 | 品番<br>UAD94L*****<br>UAD95L***** | 図番<br>H-UAD94L===== ( 1                           |
| 備考<br>全7枚中の4枚目 |          |                  |            |                                  |                                                   |

生産中止図面


20事前施工情報

電 気 工 事

大便器部・汚物流し部

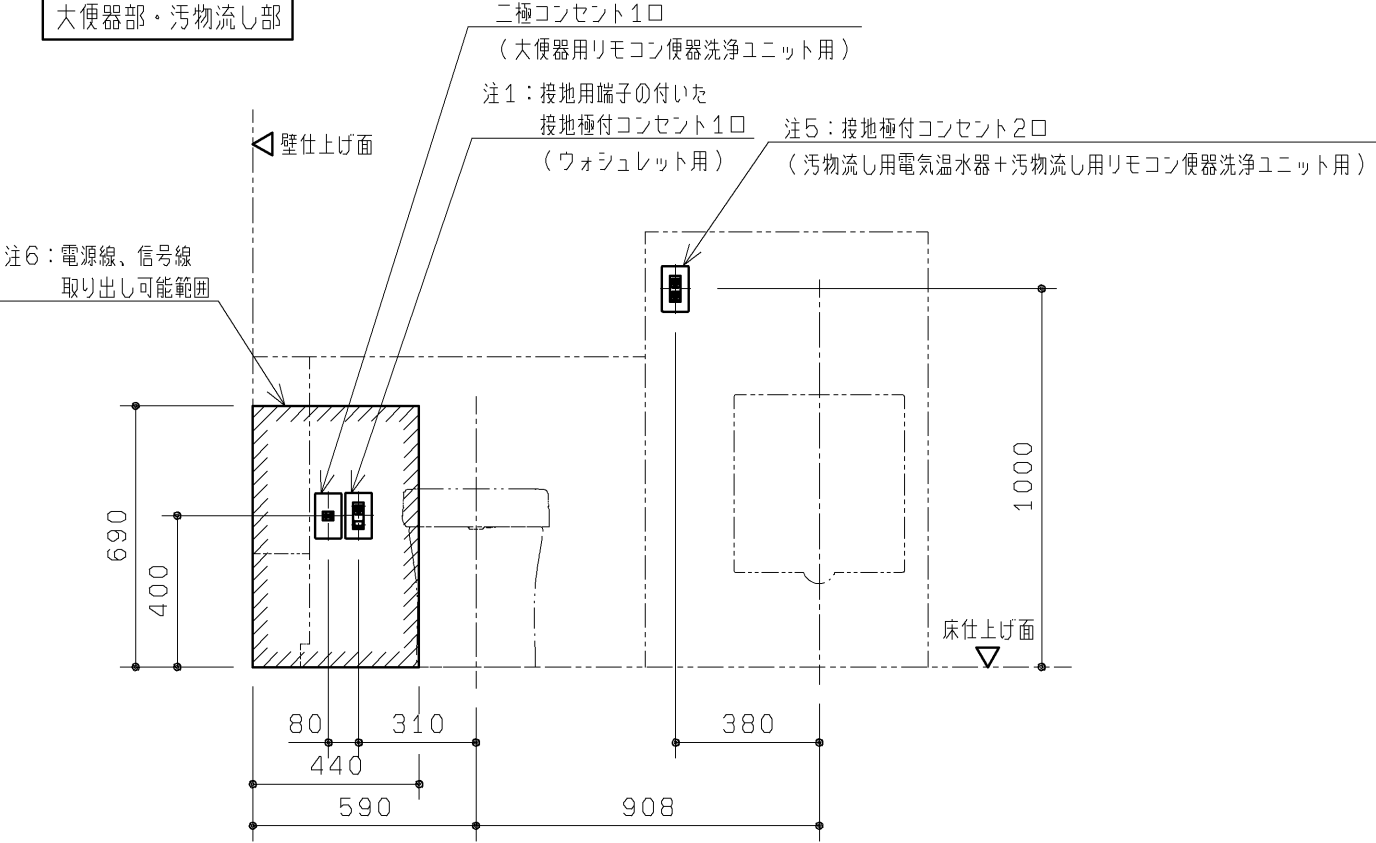

操作系部

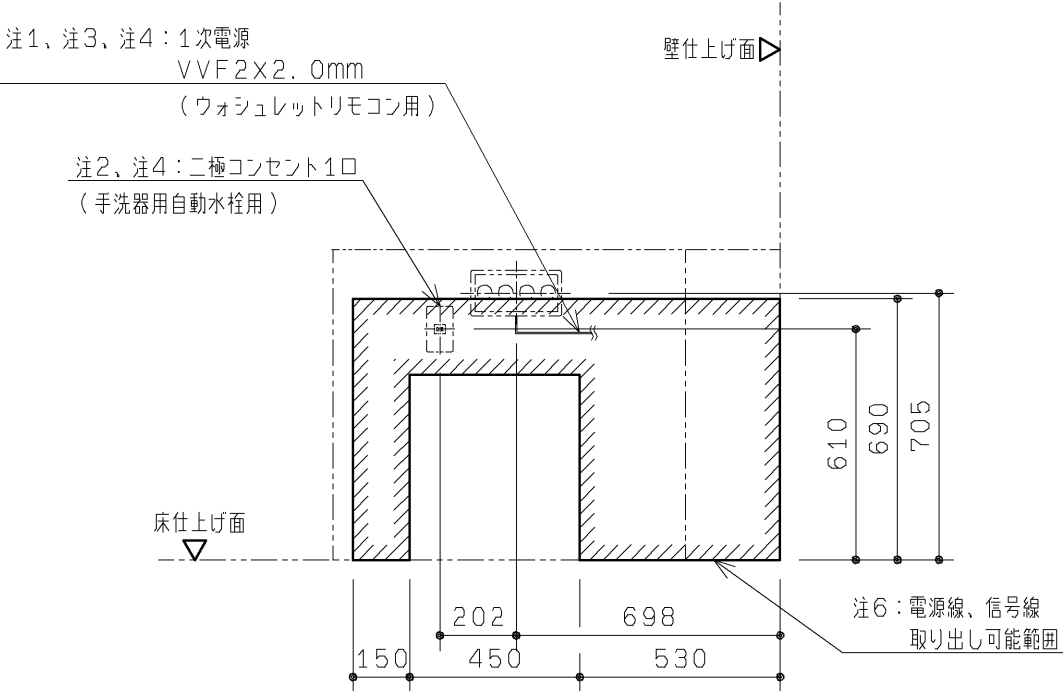

注: 各製品の消費電力を確認の上、電気工事を行ってください。部材は現場手配となります。

注1: 普通便座仕様の場合は必要ありません。

注2: 内蔵器具・フレームと干渉するため、必ず埋込コンセントを準備してください。(露出コンセントは設置不可)

注3: 点検口として外す場合がありますので、配線は1m程度余裕を持たせて準備してください。

注4: ウォシュレットリモコンの電源をコンセント接続にする場合、二極コンセント1口が必要となります。接続はTYC502を別途手配ください。

注5: 接地極付コンセントは、パナソニック電工(株)品番: WN1512K(相当品)を準備してください。

注6: はウォシュレットリモコン用1次電源、呼出しボタン用電源線・信号線の取り出し可能範囲を示します。


| 器具種類                  | 電源             | 定格消費電力          | 備考                           |
|-----------------------|----------------|-----------------|------------------------------|
| 大便器用<br>リモコン便器洗浄ユニット  | AC100V 50/60HZ | 常時1W、<br>駆動時30W | ACアダプター電源コードの長さ: 1.9m        |
| 汚物流し用<br>リモコン便器洗浄ユニット | AC100V 50/60HZ | 常時1W、<br>駆動時30W | ACアダプター電源コードの長さ: 1.9m        |
| 注1<br>ウォシュレットリモコン     | AC100V 50/60HZ | 1W              |                              |
| 注1<br>ウォシュレット         | AC100V 50/60HZ | 1280W           | 電源コードの長さ: 1.0m、アース線の長さ: 0.2m |
| 汚物流し用電気温水器            | AC100V 50/60HZ | 600W            | 電源コードの長さ: 0.7m               |

|    |  |          |  |                                |      |    |                                       |
|----|--|----------|--|--------------------------------|------|----|---------------------------------------|
| 製図 |  | 検図       |  | 日付                             | 尺度   | 単位 | 名称                                    |
| 坪根 |  | 坂口       |  | 13. 02. 27                     | 1:20 | mm | コンパクト多機能トイレバック 事前施工情報<br>(汚物流しあり/左勝手) |
| 品番 |  | 図番       |  | UAD94L*B*****<br>UAD95L*B***** |      |    |                                       |
| 備考 |  | 全7枚中の5枚目 |  | H-UAD94L=B=== (2)              |      |    |                                       |

生産中止図面

20事前施工情報

■事前配管情報

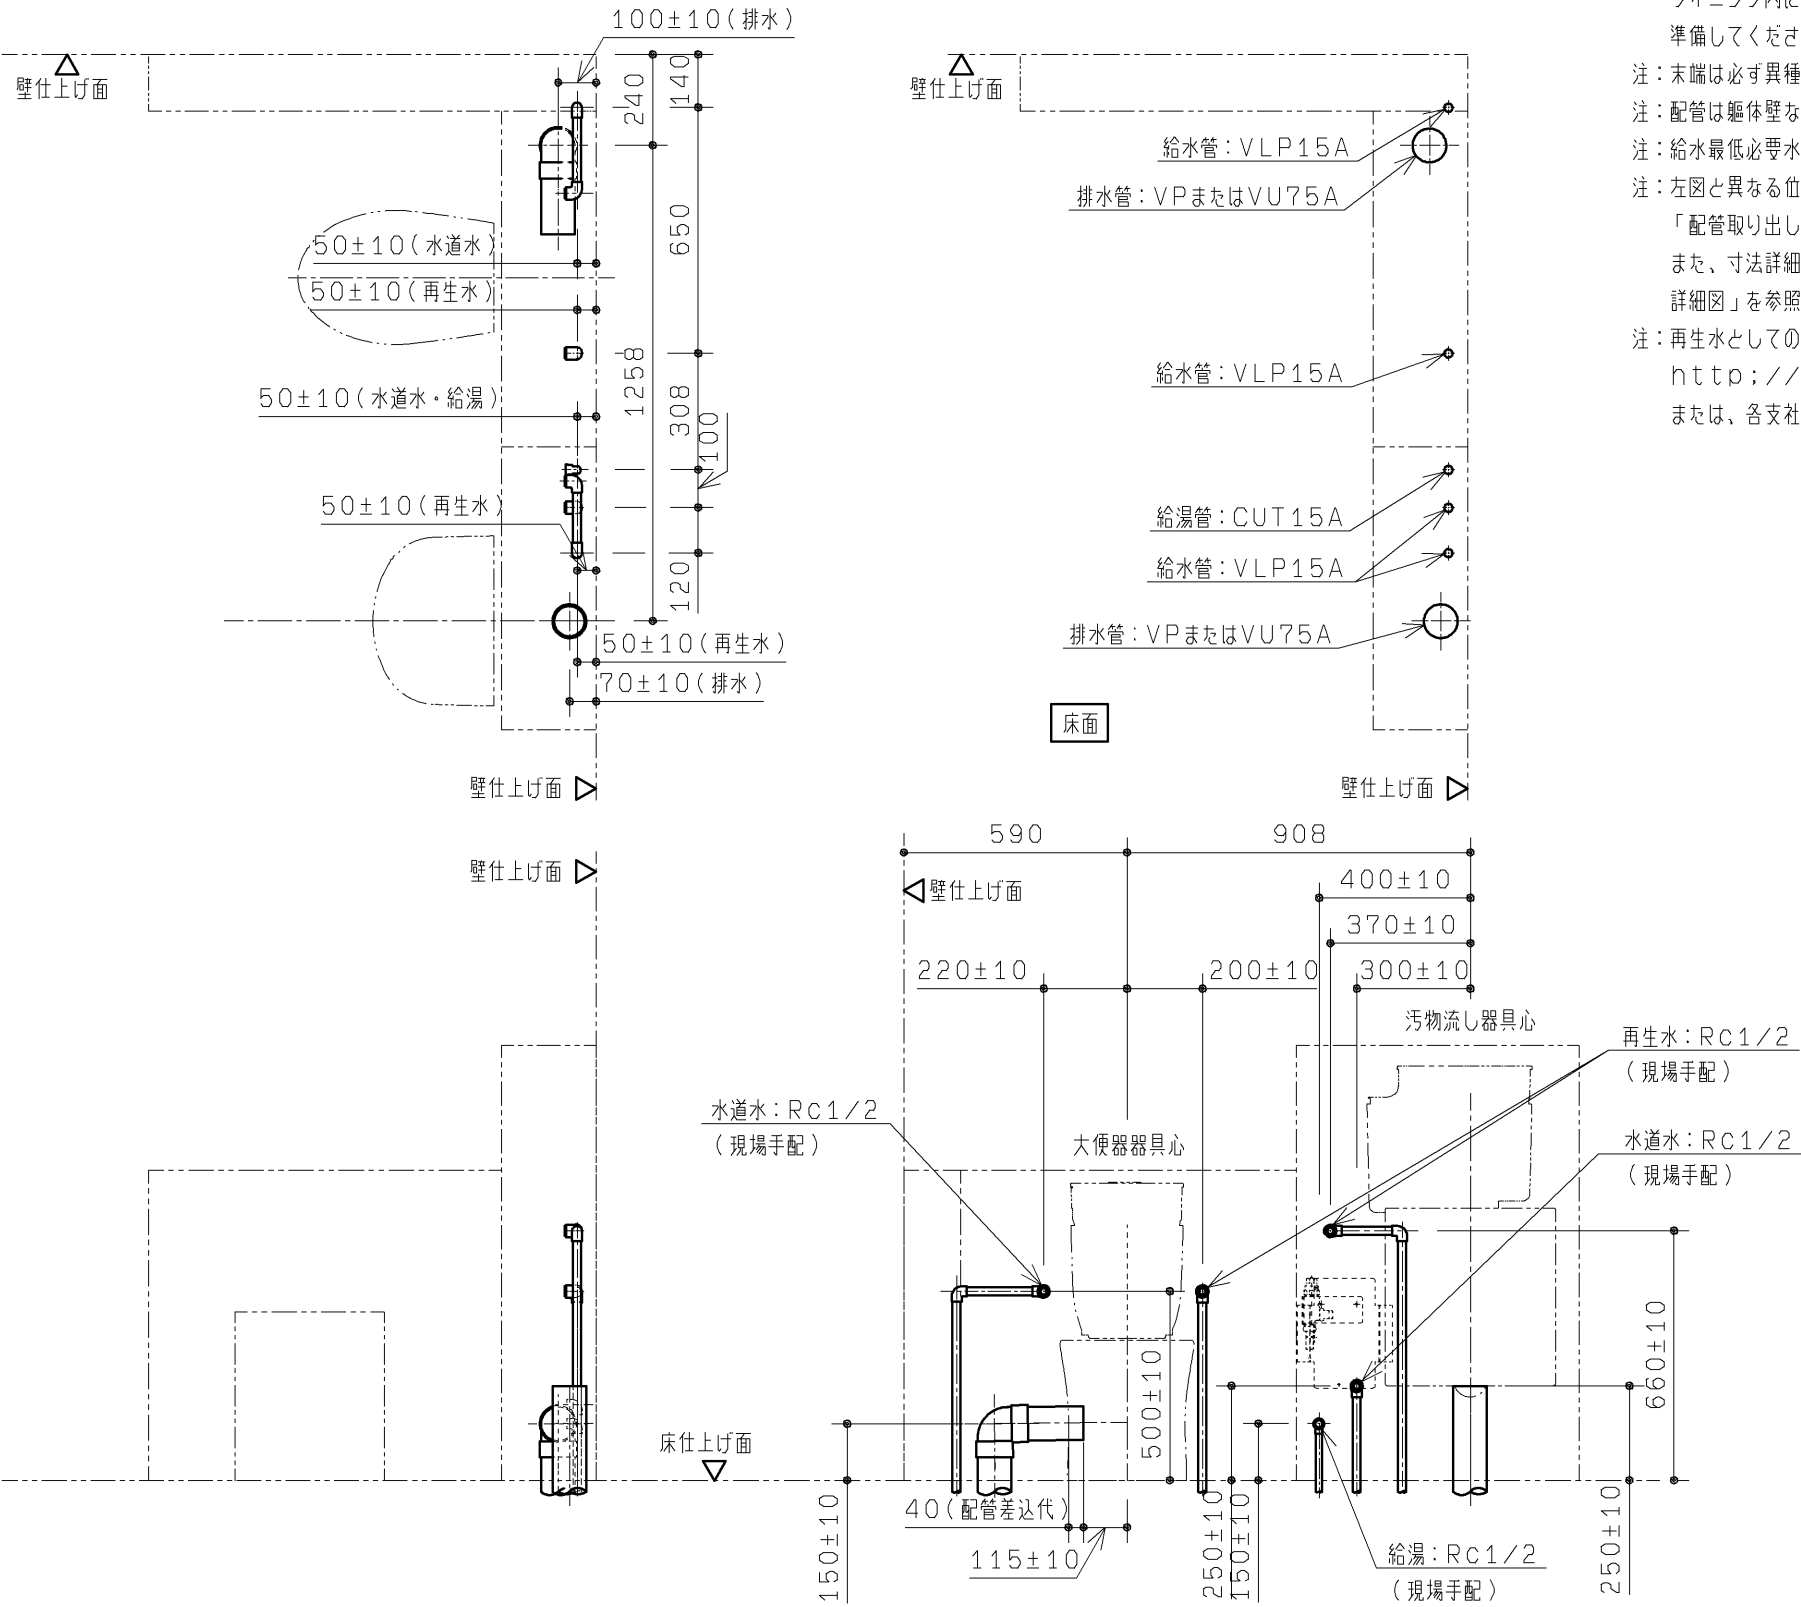

- 注：給水・給湯は図に示す位置に末端Rc1/2（5カ所）で準備してください。
- 注：VP75またはVU75排水管は順勾配1/100を、  
VP40またはVU40排水管は順勾配1/50を確実に確保してください。  
ライニング内に通気管を通すことができませんので、排水はそれぞれ各個抜きにて準備してください。
- 注：末端は必ず異種金属接続用継手を使用してください。
- 注：配管は躯体壁などに確実に固定してください。
- 注：給水最低必要水压0.05MPa（流動時）、最高水压0.75MPa（静止時）
- 注：左図と異なる位置から配管を立ち上げる場合は、本図面7枚目に示す「配管取り出し可能範囲」を参考にしてください。
- また、寸法詳細及び配管の取り回しに関しては、本図面3枚目に示す「フレーム詳細図」を参照の上、内蔵器具、フレームと干渉しないよう注意してください。
- 注：再生水としての使用可能な水質範囲をホームページ  
<http://www.com-et.com/kiki/>  
または、各支社営業センターまでご確認ください。

|                |           |                |            |                                                          |
|----------------|-----------|----------------|------------|----------------------------------------------------------|
| TOTO           |           | 第三角法           | 単位<br>mm   | 名称<br>コンパクト多機能トイレバック 事前施工情報<br>（汚物流しあり／左勝手／再生水／汚物流し電温なし） |
| 製図<br>坪根       | 検図<br>坂岡本 | 日付<br>12.12.25 | 尺度<br>1：20 | 品番<br>UAD94L2B1*N**<br>UAD95L2B1*N**                     |
| 備考<br>全7枚中の6枚目 |           |                |            | 図番<br>H-UAD94L2B1=N（3）                                   |

生産中止図面  
2016/04

◆本図はフレームや内蔵物に配管外形が干渉せずに取り出せる、床面・壁面の範囲を示します。  
図に示す範囲以外は配管が取り出せませんので、注意してください。

【給水管】  : 給水管の外形寸法（保温含む）が納まる範囲を示します。

【排水管】  : 排水管の外形寸法が納まる範囲を示します。



※排水管は順勾配を確実に確保してください。  
大便器・汚物流し：1/100  
洗面器・手洗器：1/50

注1：手洗器なしの場合は、大便器給水範囲になります。

注2：手洗器なしの場合は、大便器排水範囲になります。

注3：手洗器なしの場合は、洗面器給水範囲になります。

※大便器排水を真後ろに抜く場合はHP82S（別途手配）を使用してください。

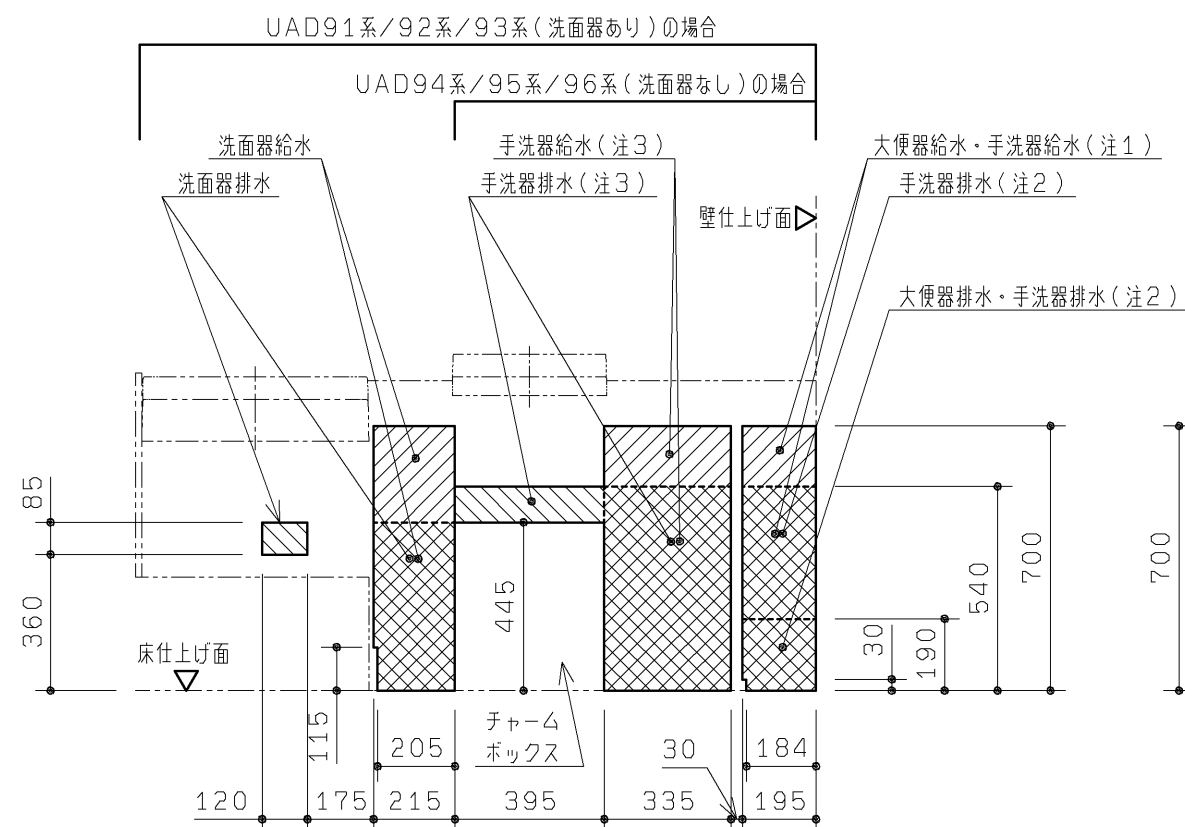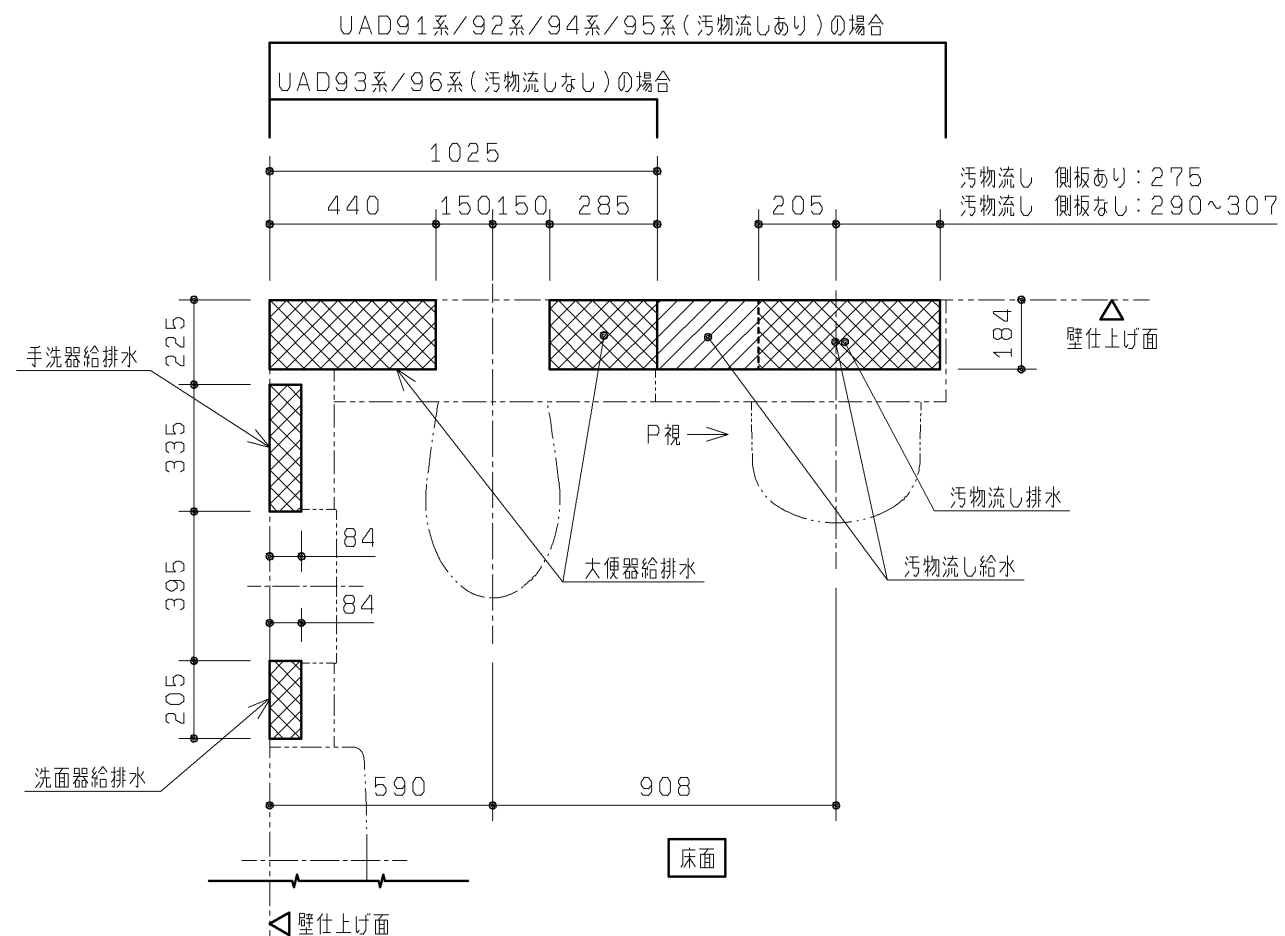

|                    |                   |                  |               |                                              |
|--------------------|-------------------|------------------|---------------|----------------------------------------------|
| <b>TOTO</b>        |                   | 第三角法             | 単位<br>mm      | 名称<br>コンパクト多機能トイレバック 配管取り出し可能範囲<br>( 左勝手共通 ) |
| 製図<br>坪根           | 検図<br>坂<br>岡<br>本 | 日付<br>12. 12. 25 | 尺度<br>1 : 2 0 | 品番<br>UAD9*L*A*****<br>UAD9*L*B*****         |
| 備考<br>全 7 枚中の 7 枚目 |                   |                  |               | 図番<br>H-UAD9=L=A== ( 4                       |