


上段カウンター

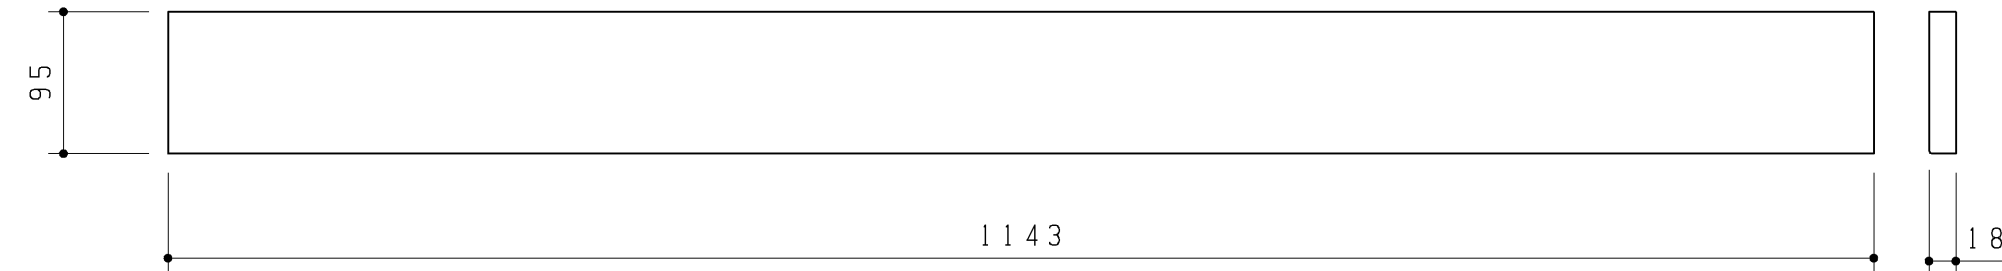


下段カウンター

品 番	表 面 色
UGKL01AL#NW1	ホワイト
UGKL01AL#EL	ライトウッドN
UGKL01AL#MW	ダルブラウン
UGKL01AL#EW	ホワイトウッド
UGKL01AL#EM	ミディアムウッドN
UGKL01AL#ML	ミルベージュ
UGKL01AL#MR2	ミディアムフローチェリー

同梱部材


品 名	数 量
化粧頭皿+4×40TPねじ	10ヶ

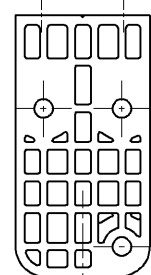

同梱部材


品 名	数 量
なべ+4×16TPねじ ワッシャー・ヘッド付	6ヶ
トラス+4×30TPねじ	4ヶ
ライナー 10.5 30角	2ヶ

ブラケット(2ヶ)

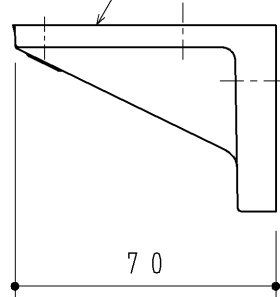

材質: PP (ホワイト)
尺度: 1:2


ブラケットセット

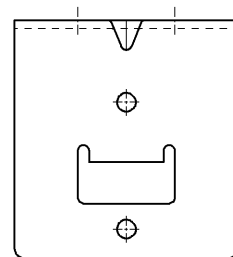

同梱部材


品 名	数 量
なべ+4×16TPねじ ワッシャー・ヘッド付	6ヶ
トラス+4×20TPねじ	6ヶ

ブラケット(3ヶ)

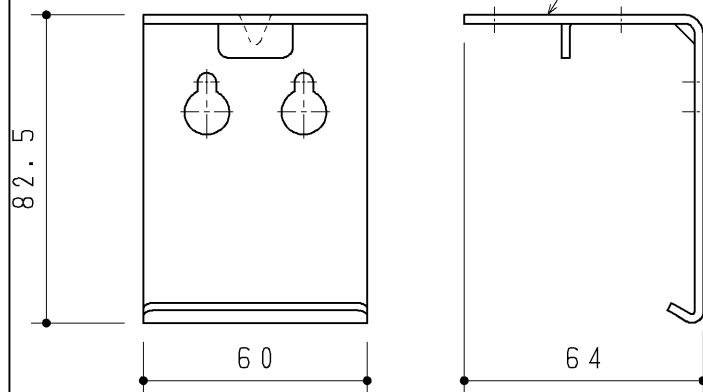

材質: 鋼板
尺度: 1:2

下段ブラケットセット

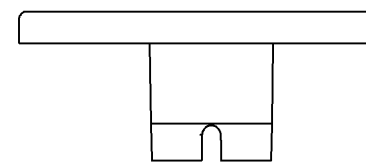


同梱部材


品 名	数 量
トラス+4×10TPねじ	1ヶ

材質: PP
尺度: 1:1


カウンターキャップセット

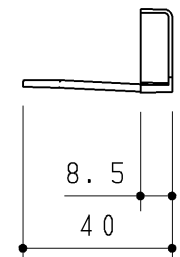


TOTO		第三角法	単位 mm	名称
製図 加治	検図 廣田	日付 '21.10.15	尺度 1:5	カウンターセット
備考			図面数 1 / 4	品番 UGKL01AL#

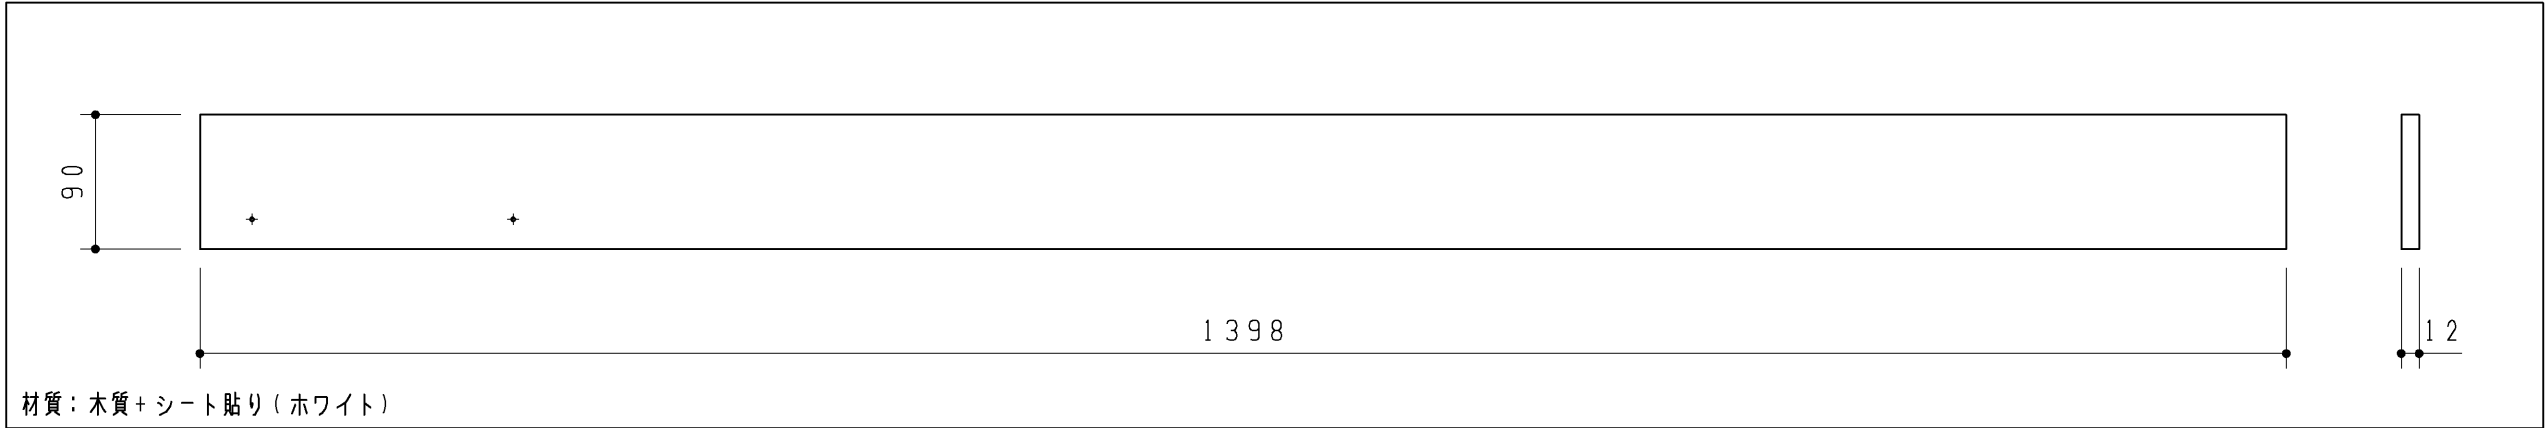

上段補強棒

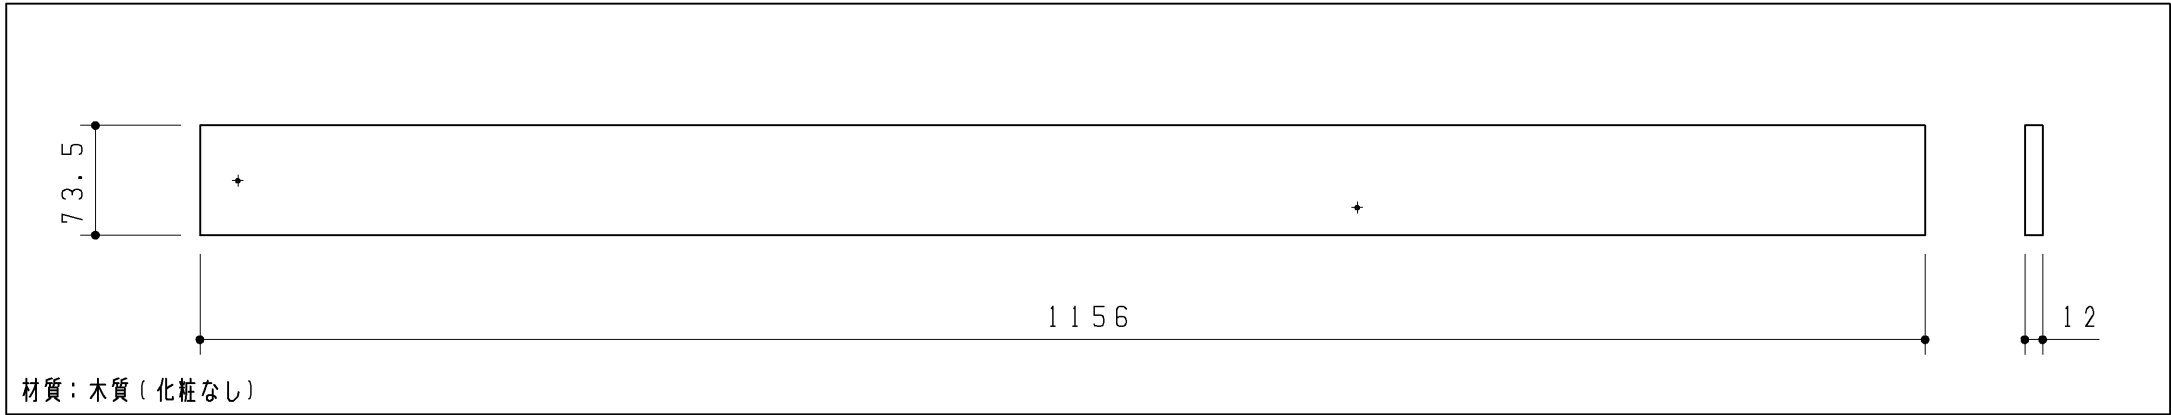


下段補強棒

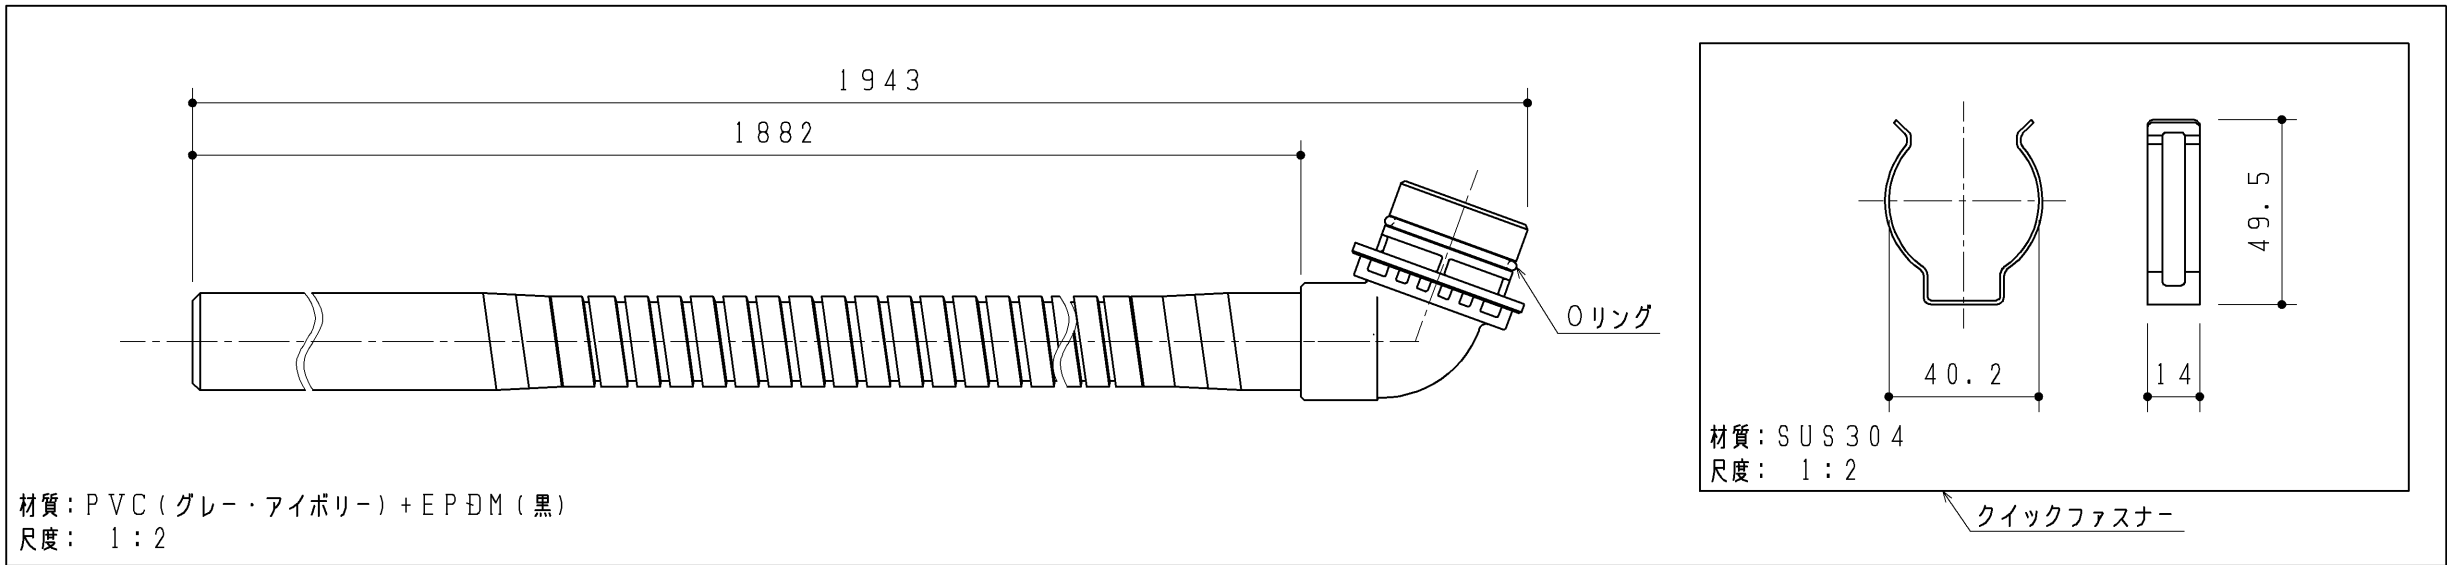


手洗排水ホースセット

製図		検図		日付	単位	名称
山	本	橋	本	'17.06.15	m m	
備考					尺度	品番
					1:5	
					図面数	UGKL01AL#
					2 / 4	

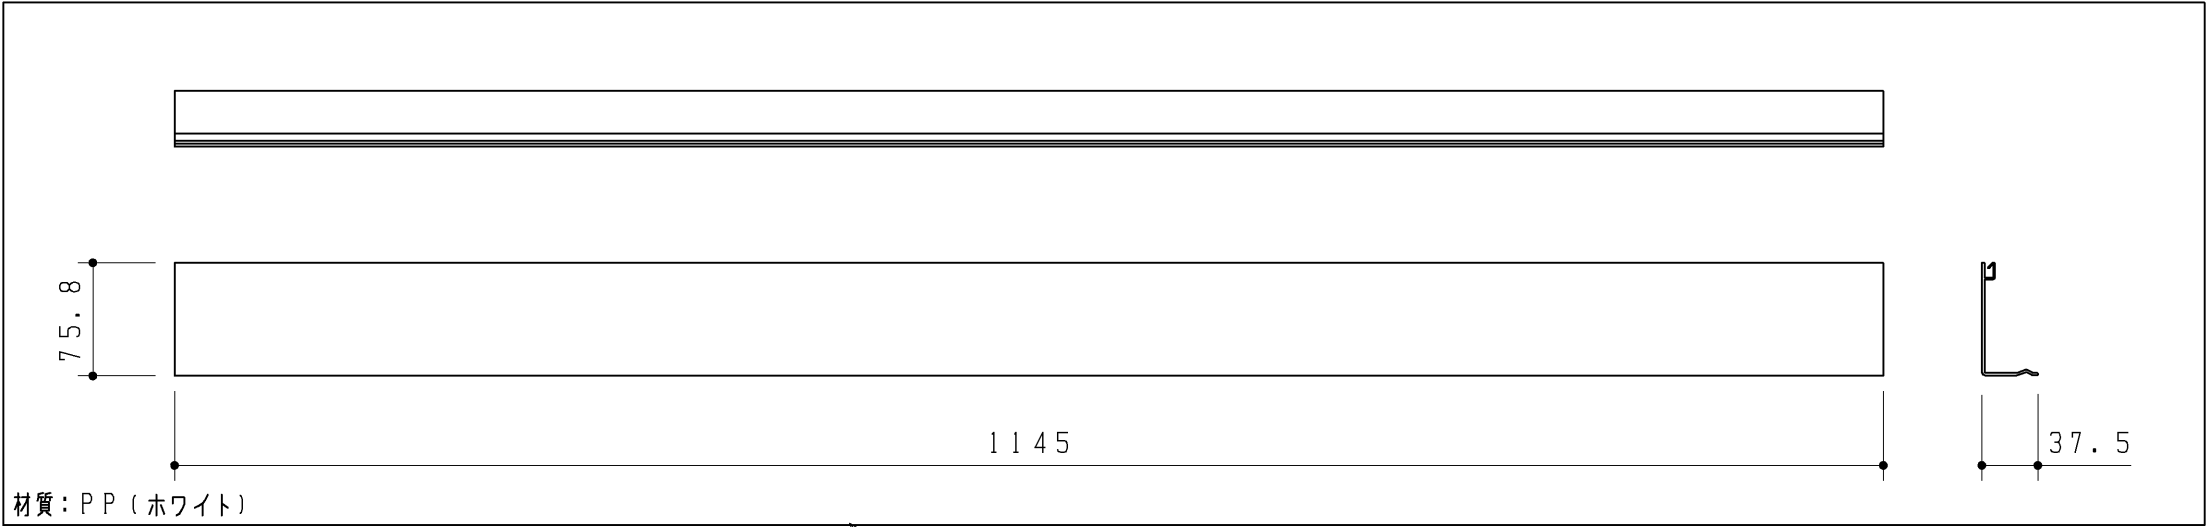

配管カバー

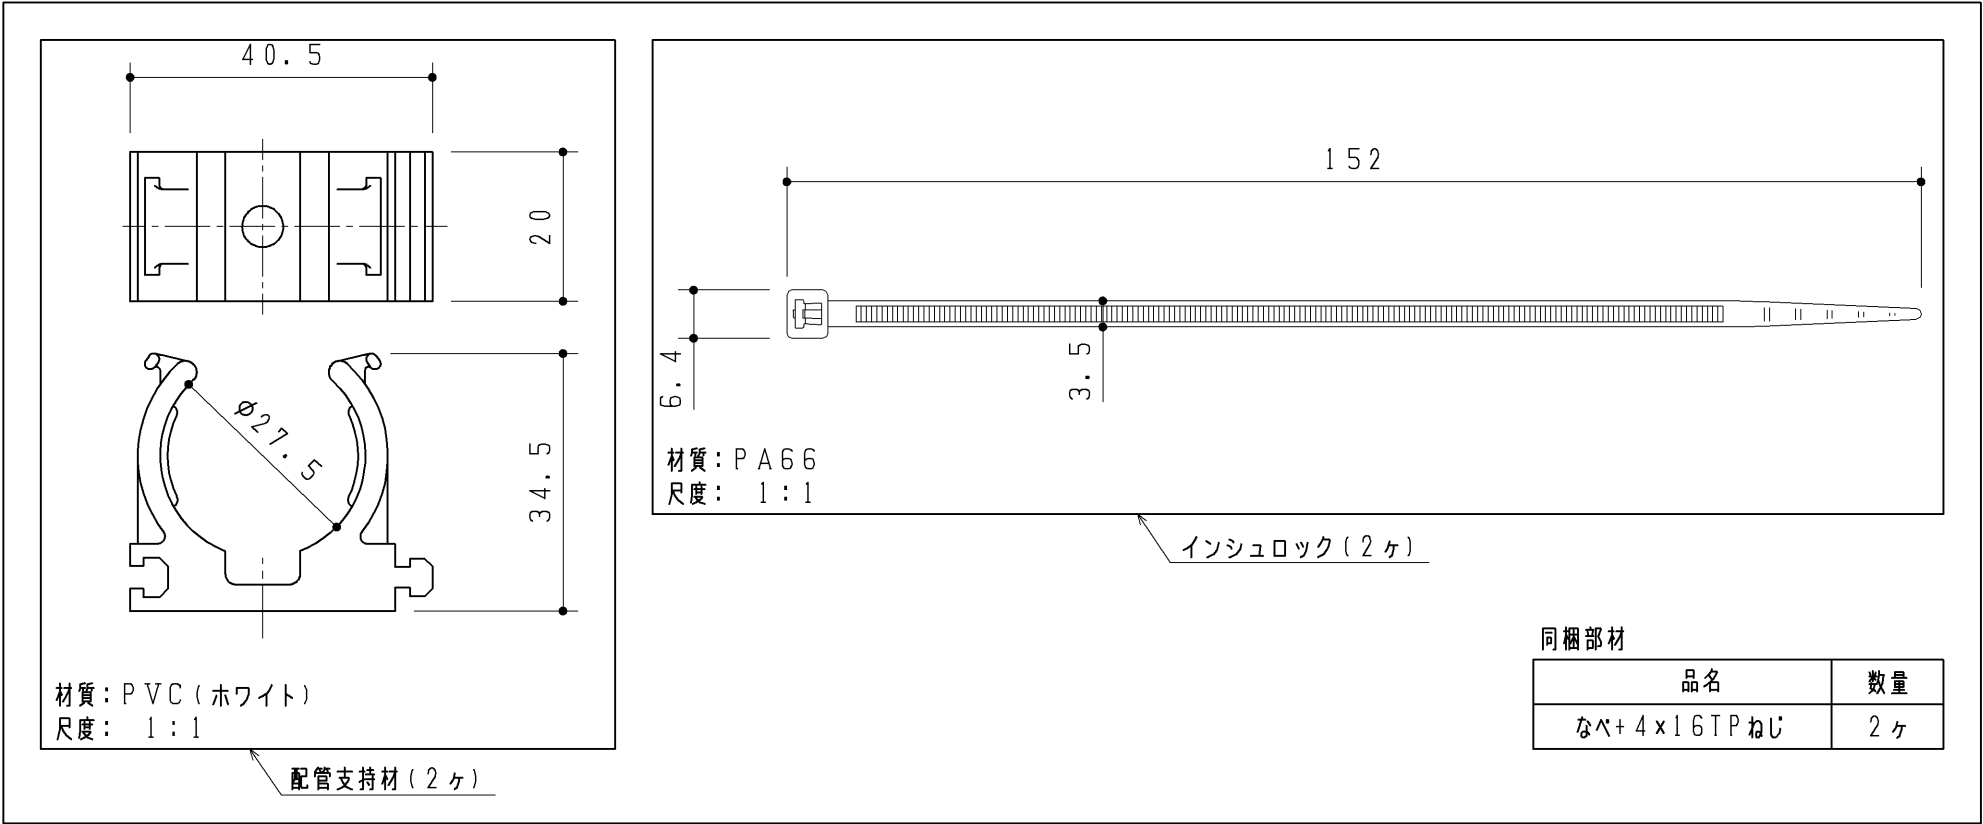


配管支持材（2ヶ）

インシュロック（2ヶ）

同梱部材

品名	数量
なべ+4×16TPねじ	2ヶ


配管支持材セット

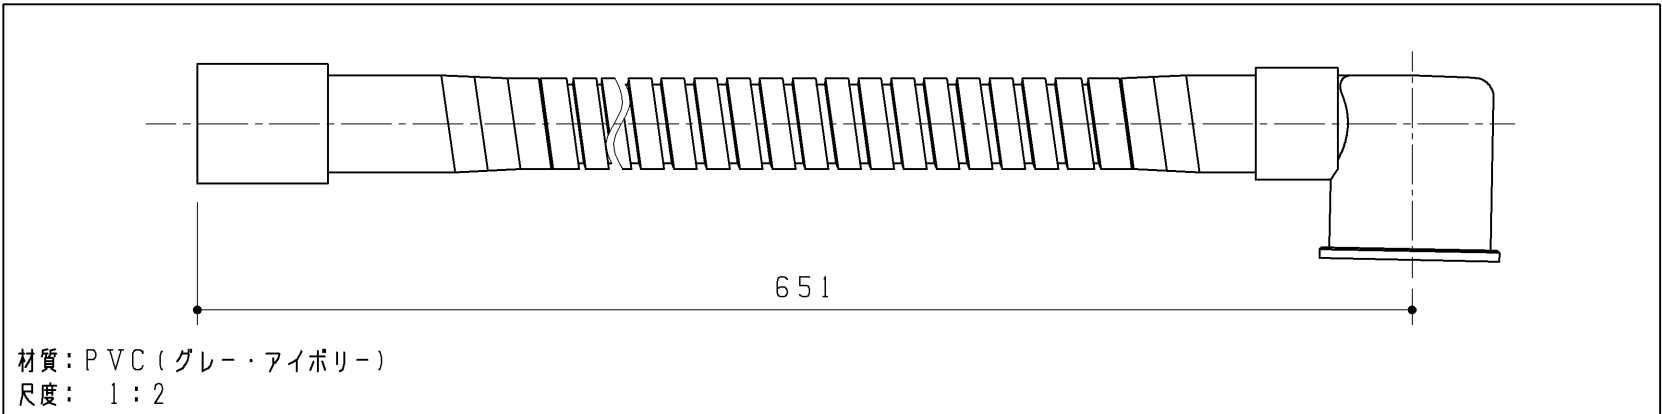


トラップ排水管セット

同梱部材

品名	数量
皿+4×16TPねじ	1ヶ
皿+4×40TPねじ	2ヶ
トラス+4×40TPねじ	3ヶ

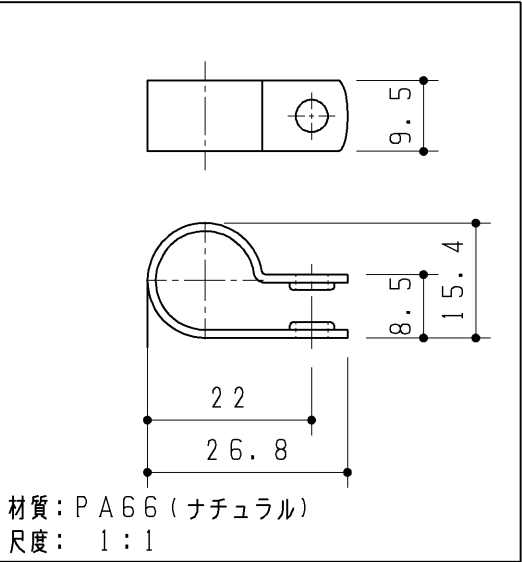


ホースクランプ（3ヶ）

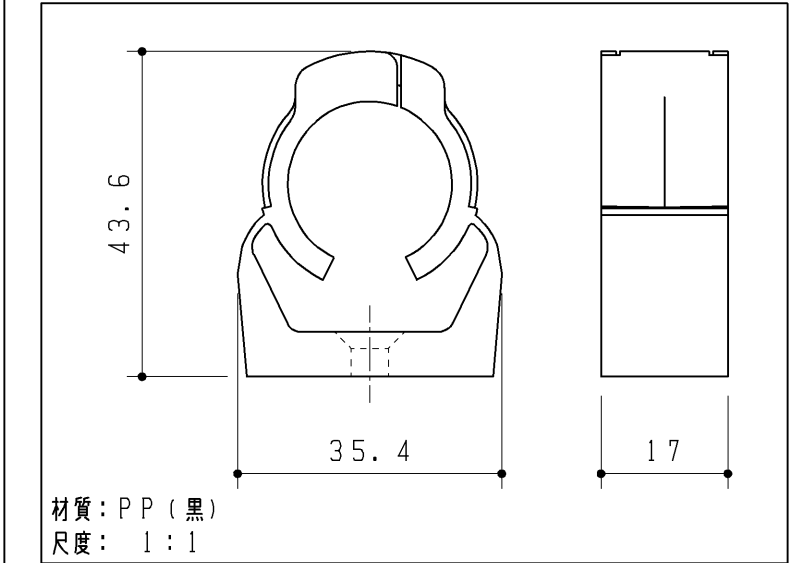



配管固定材（3ヶ）

排水管固定材セット

TOTO			第三角法	単位 mm	名称 カウンターセット
製図 前田	検図 橋本	日付 '18.08.31	尺度 1:5		
備考			図面数 3 / 4		品番 UGKL01AL#

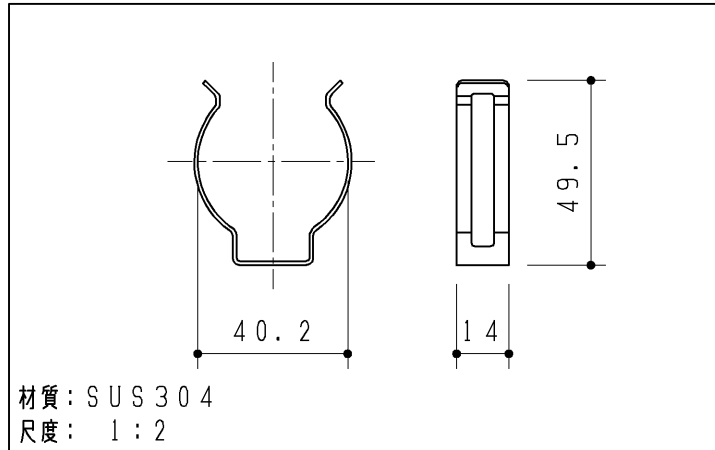


クイックファスナー

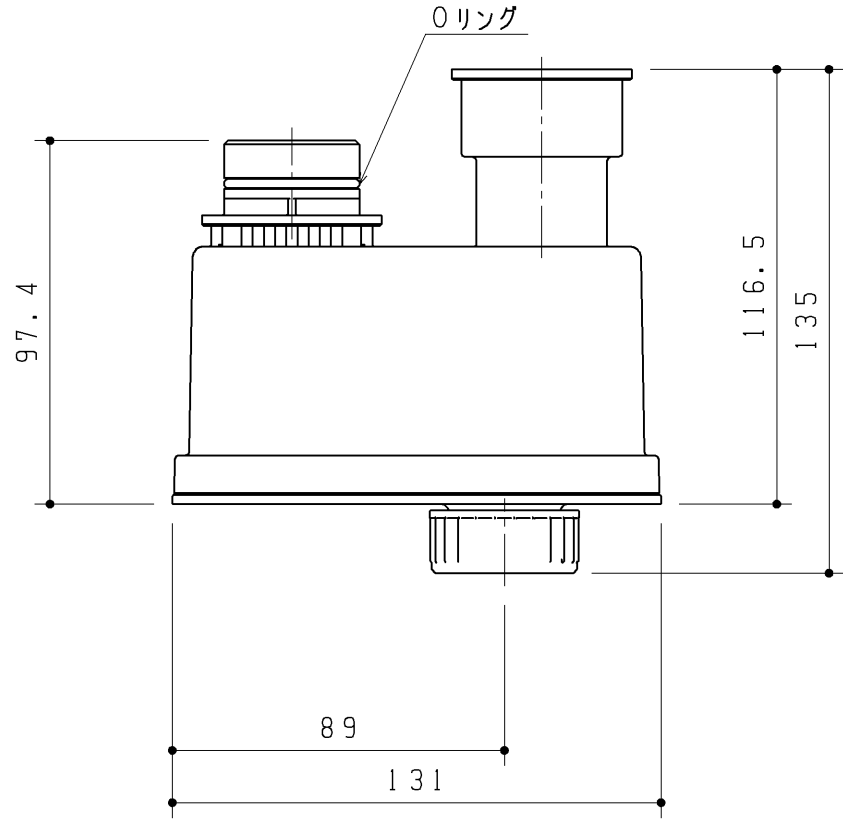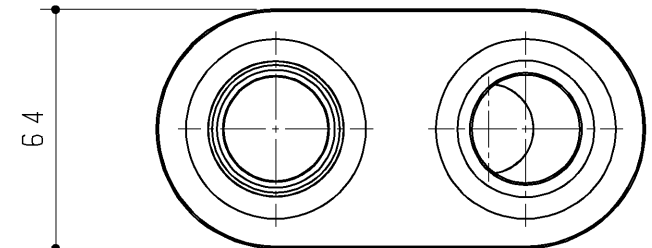


材質: PVC (アイボリー) + EPDM (黒)
尺度: 1:2

ドラムトラップ (掃除口付)

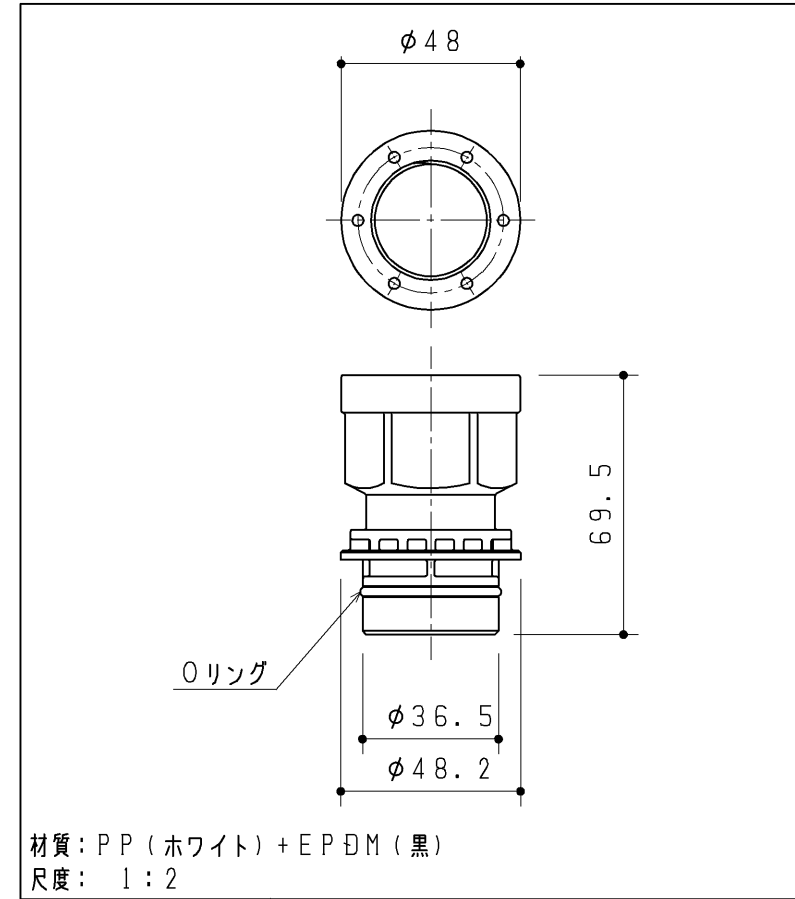


Oリング

トラップ接続管

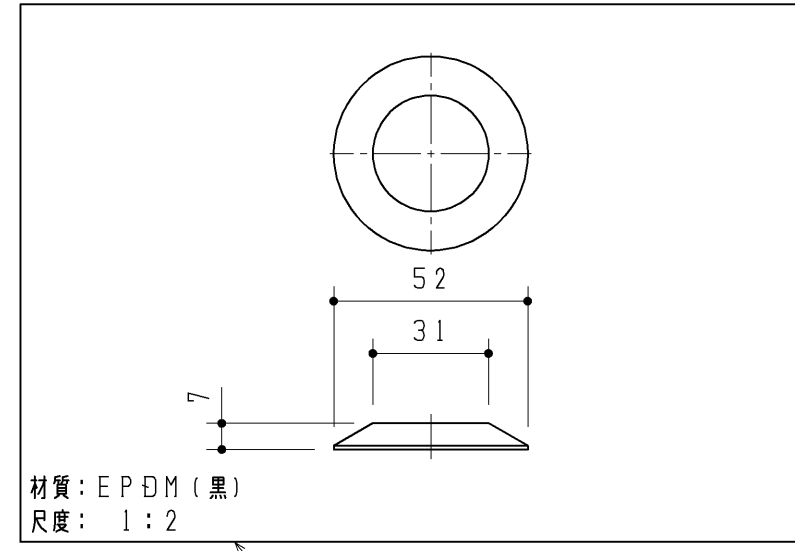


材質: EPDM (黒)
尺度: 1:2


三角パッキン

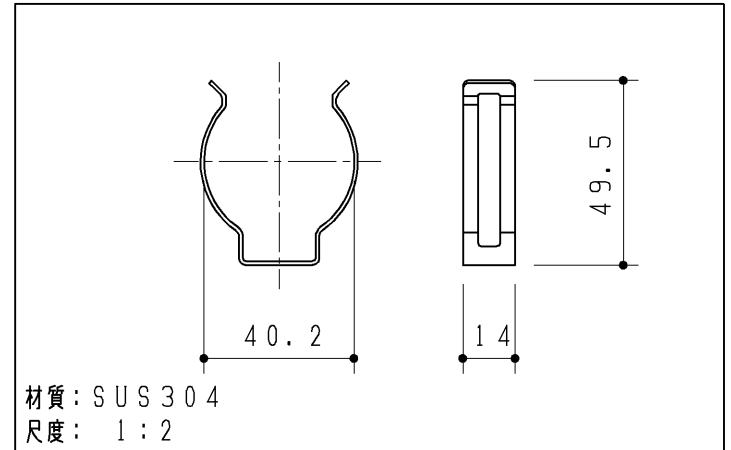

クイックファスナー

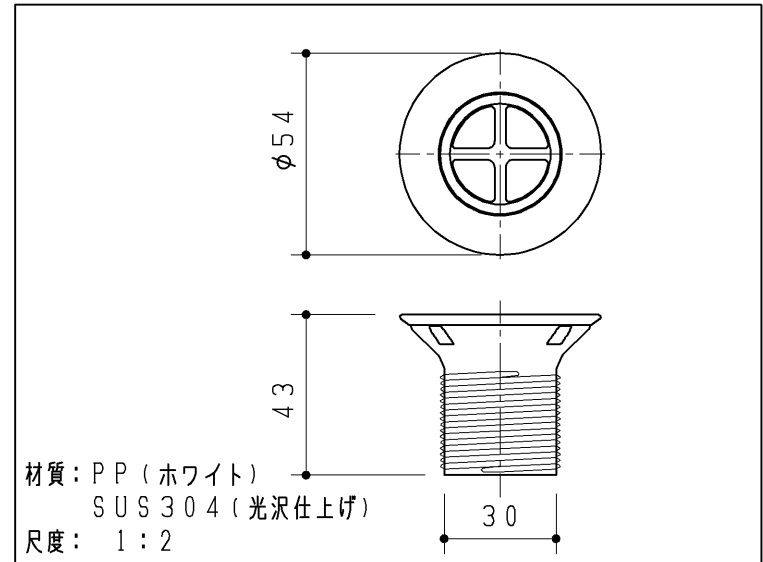

排水金具

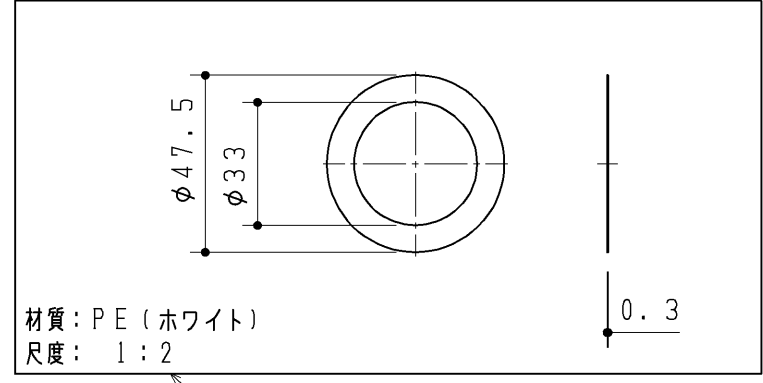

材質: PE (ホワイト)
尺度: 1:2

手洗器排水用スリップワッシャー

排水金具セット

TOTO			第三角法	単位 mm	名称
製図 山本	検図 橋本	日付 '17.06.15	尺度 1:5	カウンターセット	
備考				図面数 4 / 4	品番 UGKL01AL#