

(仕上厚10mm以内)

点検口付ライニング内訳	仕 様	数量
甲板	アクリル系人工大理石	1
前板 フィラー 底目地	塩ビ銅板	1 式
幅木	ステンレスヘアライン仕上げ	1 式
フレーム	溶融亜鉛めっき銅板	1 式

- | | | | | | | | | | | | | | | | |
|--|------------------|--------------------------|------------------|---|----------|---|----|--|---------|---|---------|---|----------|---|----------|
| 品 番 | | 品 名 | | | | | | | | | | | | | |
| UAUN42R*** | | マイクロ波センサー壁掛小便器用点検口付ライニング | | | | | | | | | | | | | |
| | | | | | | | | | | | | | | | |
| 器具連設数 | | 手すり設置用加工 | | | | | | | | | | | | | |
| <table border="1"> <tr><td>1</td><td>1連</td></tr> <tr><td>2</td><td>2連</td></tr> <tr><td>3</td><td>3連</td></tr> </table> | | 1 | 1連 | 2 | 2連 | 3 | 3連 | <table border="1"> <tr><td>N</td><td>加工なし</td></tr> <tr><td>L</td><td>加工あり（左端）</td></tr> <tr><td>R</td><td>加工あり（右端）</td></tr> </table> | | N | 加工なし | L | 加工あり（左端） | R | 加工あり（右端） |
| 1 | 1連 | | | | | | | | | | | | | | |
| 2 | 2連 | | | | | | | | | | | | | | |
| 3 | 3連 | | | | | | | | | | | | | | |
| N | 加工なし | | | | | | | | | | | | | | |
| L | 加工あり（左端） | | | | | | | | | | | | | | |
| R | 加工あり（右端） | | | | | | | | | | | | | | |
| 器具ピッチ（mm） | | 器具端寸法（mm） | | | | | | | | | | | | | |
| <table border="1"> <tr><td>A</td><td>750</td></tr> <tr><td>B</td><td>800</td></tr> </table> | | A | 750 | B | 800 | <table border="1"> <tr><td>1</td><td>400～450</td></tr> <tr><td>2</td><td>450～500</td></tr> </table> | | 1 | 400～450 | 2 | 450～500 | | | | |
| A | 750 | | | | | | | | | | | | | | |
| B | 800 | | | | | | | | | | | | | | |
| 1 | 400～450 | | | | | | | | | | | | | | |
| 2 | 450～500 | | | | | | | | | | | | | | |
| 前板カラー | | | | | | | | | | | | | | | |
| <table border="1"> <tr><td>W</td><td>ビュローウォーク
ホワイト</td></tr> <tr><td>B</td><td>ビュローブラック</td></tr> </table> | | W | ビュローウォーク
ホワイト | B | ビュローブラック | | | | | | | | | | |
| W | ビュローウォーク
ホワイト | | | | | | | | | | | | | | |
| B | ビュローブラック | | | | | | | | | | | | | | |

- | 製品品番 | 対応開口寸法W | 器具ヒューズP | L寸法 | R寸法 |
|------------|-----------|---------|--------------|--------------|
| UAUN42RA1* | 1550~1650 | 750 | 400~450(390) | 400~450(395) |
| UAUN42RA2* | 1650~1750 | | 450~500(440) | 450~500(445) |
| UAUN42RB1* | 1600~1700 | 800 | 400~450(390) | 400~450(395) |
| UAUN42RB2* | 1700~1800 | | 450~500(440) | 450~500(445) |

- つながります。)
- 専用側
ライニ
●手すり
- 注1：間
対
(
- 製品品
UAUN42F
UAUN42F
UAUN42F
UAUN42F
- 注2：甲
注3：側
フ
・
・
- 壁仕上げ面
- 201
(甲板)
- 205
- 注2
(4)
- 注3
側板：UTR143(別途手配品)
- 15(側板)
- 注2
(4)
- 壁仕上げ面
- 壁仕上げ面
- 注1 W
- 注1 L
- 注1 P
- 注1 R
- 注1注3
フィラー：
15~65(5)
- 600(手すり)
- 注1注3
フィラー：
15~65(10)
- 手すり(別途手配品)
- 8(甲板)
- 12(底目地)
- 560
- 1160(手すり)
- 1020
- 1100
- 600
- 60
(幅木)
- 7(側板設置の場合)
- 1020(小便器)
- 400
- 400
- 手すり設置用開口
- 壁仕上げ面
- 590
- (前板)
- 390
- 200
- (側板)
- 225
- 床仕上げ面
- 350
- 1120(側板)
- TOTO**

TOTO		第三角法	単位 mm	名称 マイクロ波センサー壁掛小便器用点検口付ライニング
製図 小柳	検図 島野 結城	日付 17. 12. 14	尺度 1 : 20	品番 UAUN42R***
備考 図面全3枚中の1枚目				図番 UAUN42R_=01

生産中止図面

2019/05/13

注2

10（側板設置の場合のみ）

35

器具心

器具心

△
フレーム
前面

P

R

W

注2

10（側板設置の場合のみ）

△
壁仕上げ面

配管立ち上げ可能範囲

本図は配管立ち上げ可能範囲を示します。
排水管につきましては逆勾配にならないよう注意してください。

（壁固定位置）（壁固定位置）
245 245

（壁固定位置）（壁固定位置）
245 245

フレーム裏面寸法
175

△
壁仕上げ面

△
フレーム
前面

注1

フレーム側面：
15～65（10）

注1

フレーム側面：
20～70（10）

△
壁仕上げ面

△
壁仕上げ面

W

L

P

R

L1

R1

△
壁仕上げ面

200

148

10

△
前板仕上面

△
床仕上げ面

15

1035（壁固定位置）

44（床固定位置）

（床固定位置）
270

（床固定位置）
270

（床固定位置）
270


製品品番	対応間口寸法W	器具ピッチP	注1 L寸法	注1 R寸法	L1寸法	R1寸法
UAUN42RA1*	1550～1650	750	400～450（390）	400～450（395）	380	385
UAUN42RA2*	1650～1750		450～500（440）	450～500（445）	430	435
UAUN42RB1*	1600～1700	800	400～450（390）	400～450（395）	380	385
UAUN42RB2*	1700～1800		450～500（440）	450～500（445）	430	435

注1：（ ）寸法は側板設置の場合の寸法になります。


注2：側板を設置するときは側板下部固定材が取り付けため側板仕上面（内側）から10mmの範囲は配管床立ち上げができません。

TOTO		第三角法	単位 mm	名称 マイクロ波センサー壁掛小便器用点検口付ライニング
製図 小柳	検図 島野 結城	日付 18. 02. 20	尺度 1：20	品番 UAUN42R***
備考 図面全3枚中の2枚目				図番 UAUN42R_ = 02


【壁固定部納まり詳細図（S=1：5）】

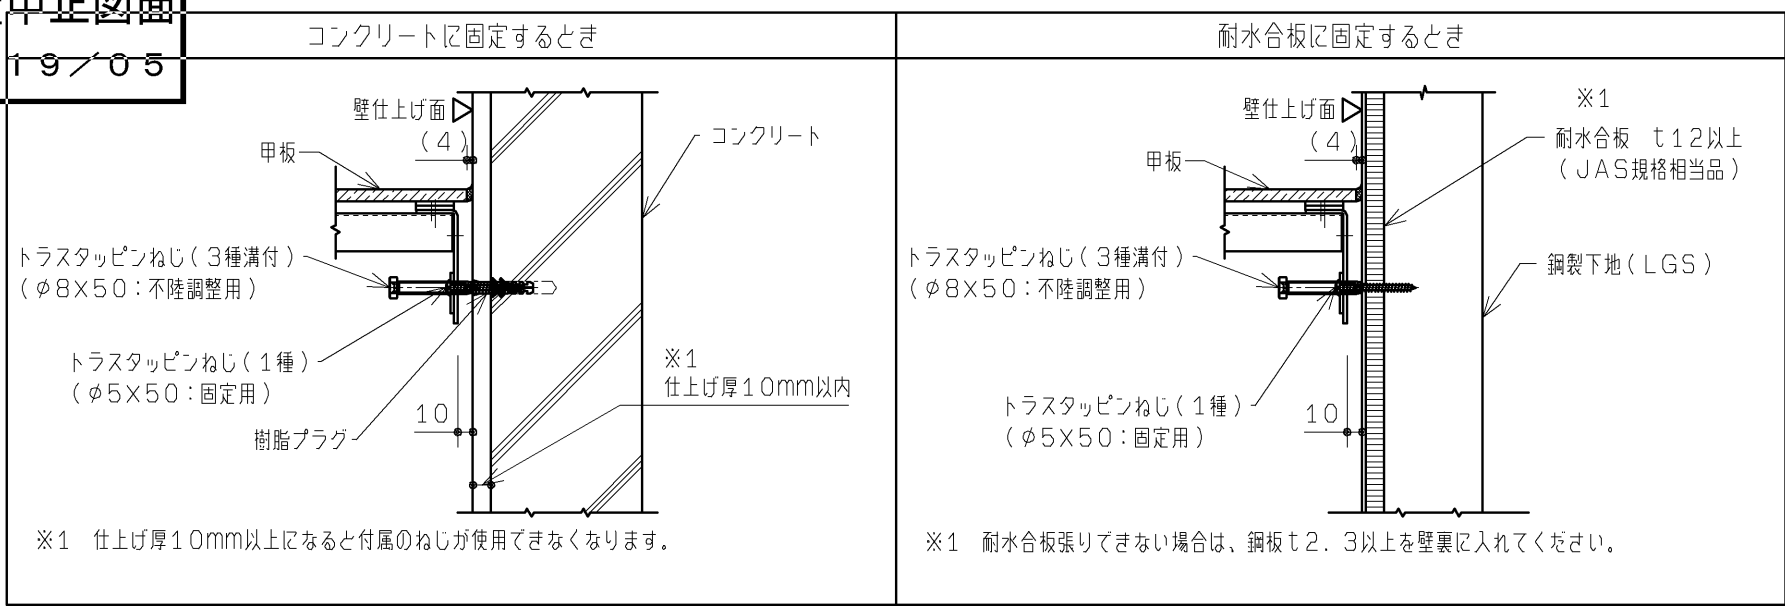


【床固定部納まり詳細図（S=1：5）】

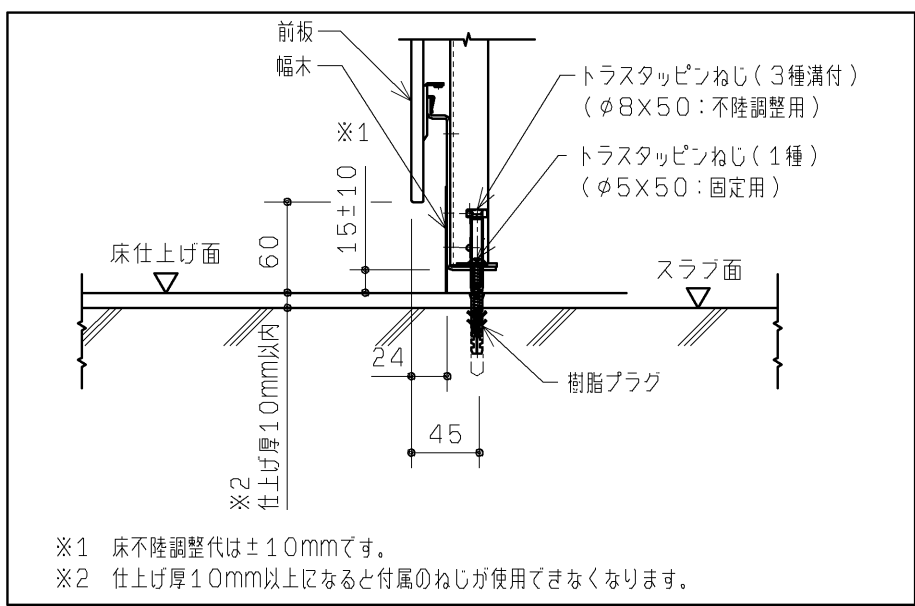


【フィラー部納まり詳細図（S=1：5）】

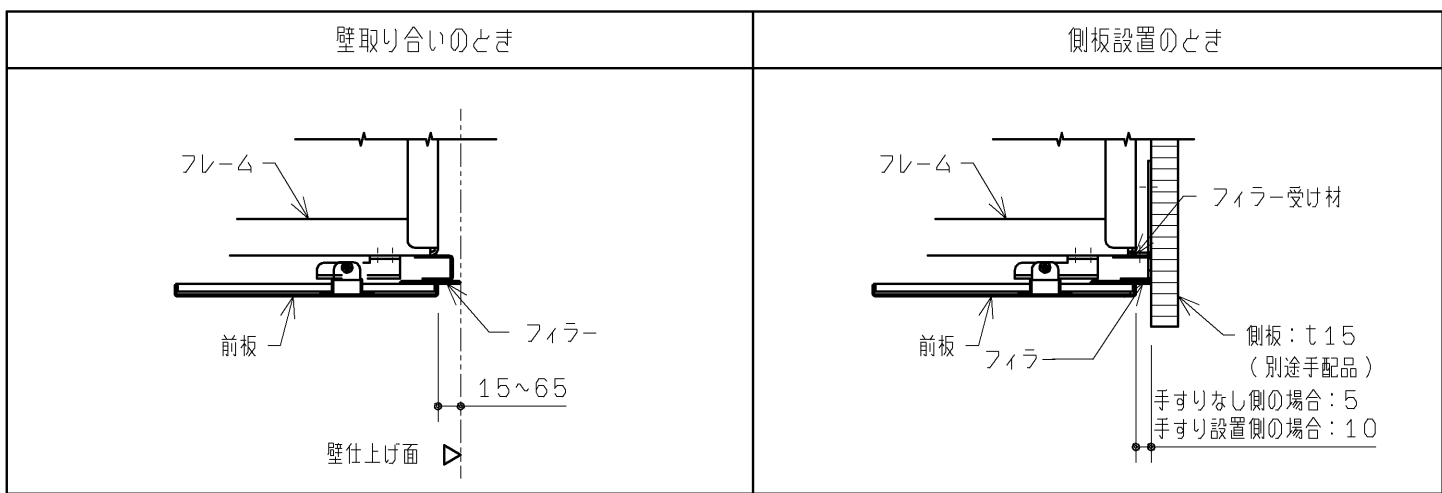


【甲板部納まり詳細図（S=1：5）】

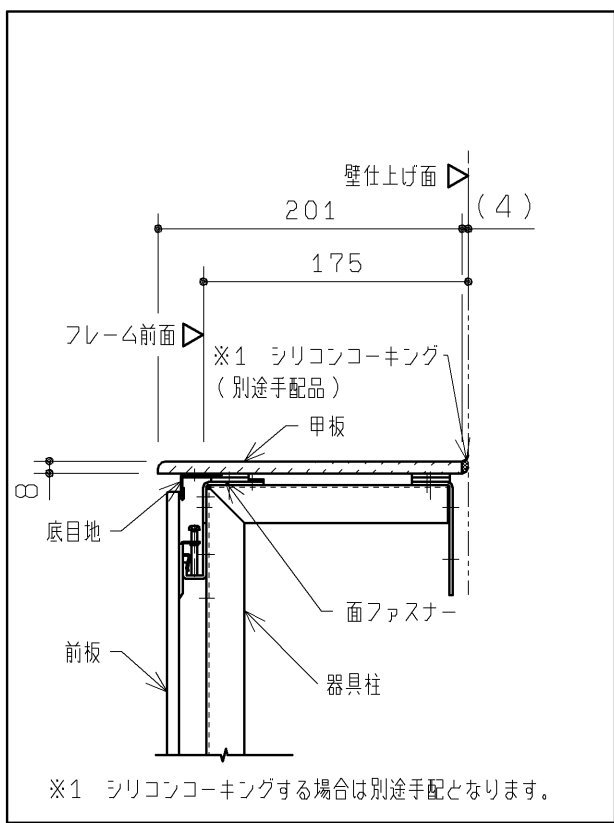

【壁補強範囲詳細図（S=1：20）】

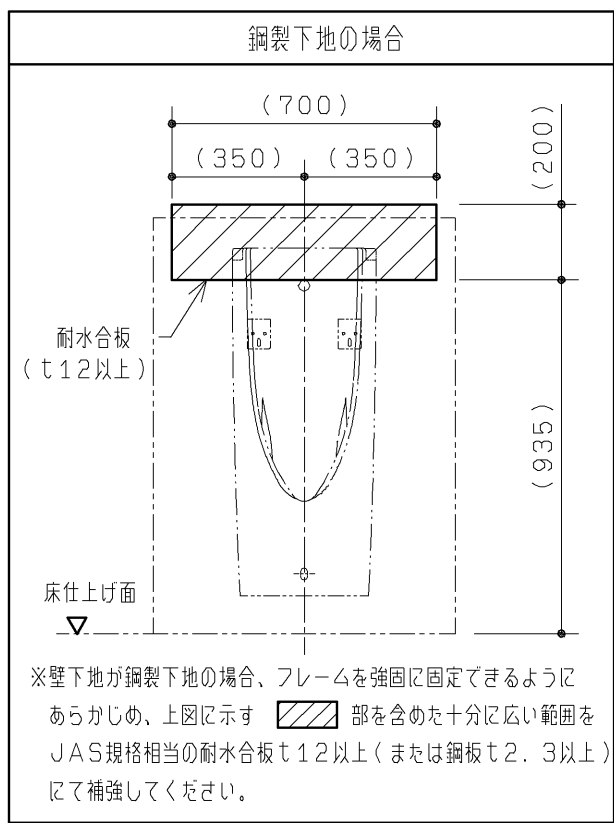

【フック設置例詳細図（S=1：20）】

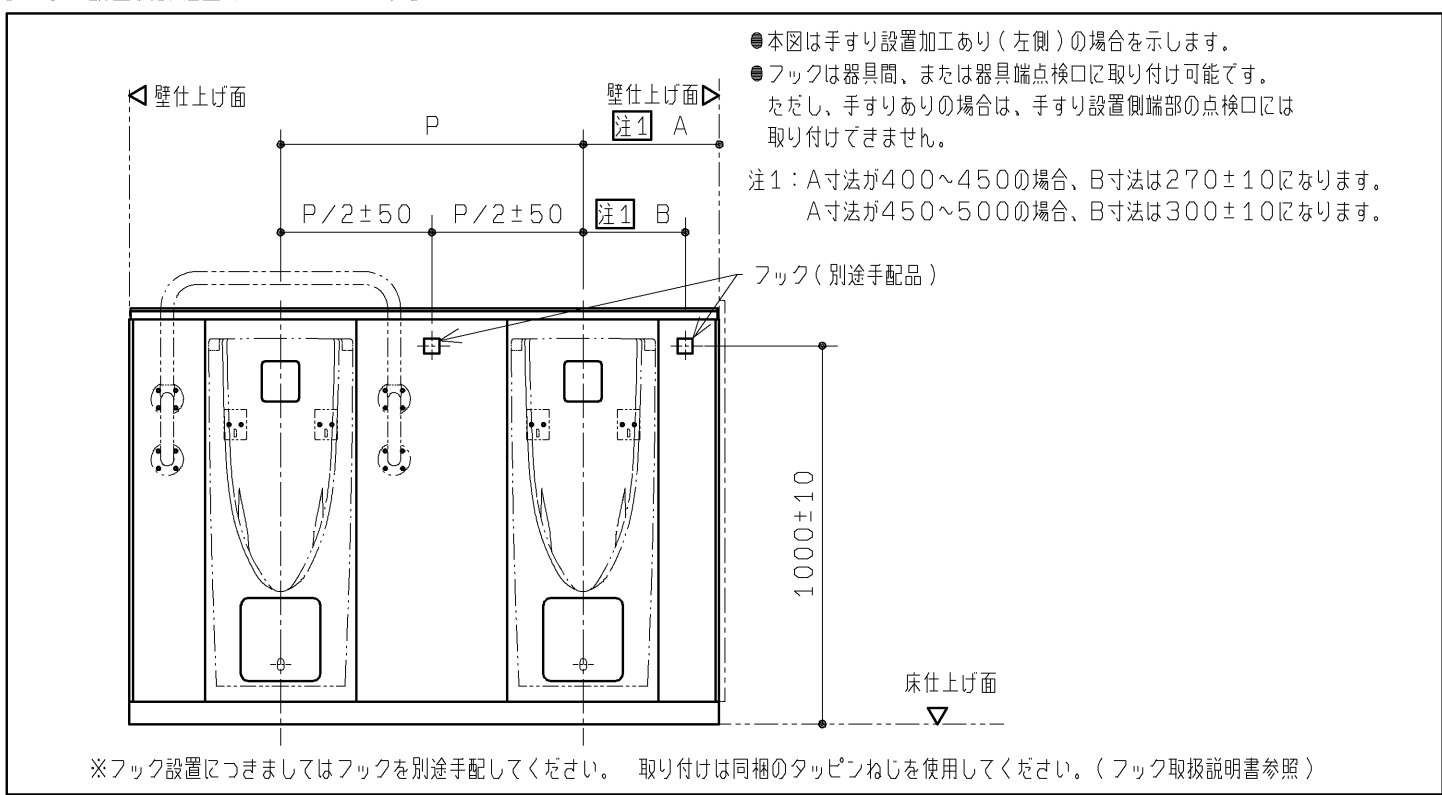

TOTO		第三角法	単位 mm	名称	小便器用点検口付ライニング
製図 小柳	検図 島野 結城	日付 17. 12. 14	尺度 1：20	品番	UAUN4**** UAUN5****
備考 図面全3枚中の3枚目				図番	UAUN4_=03