


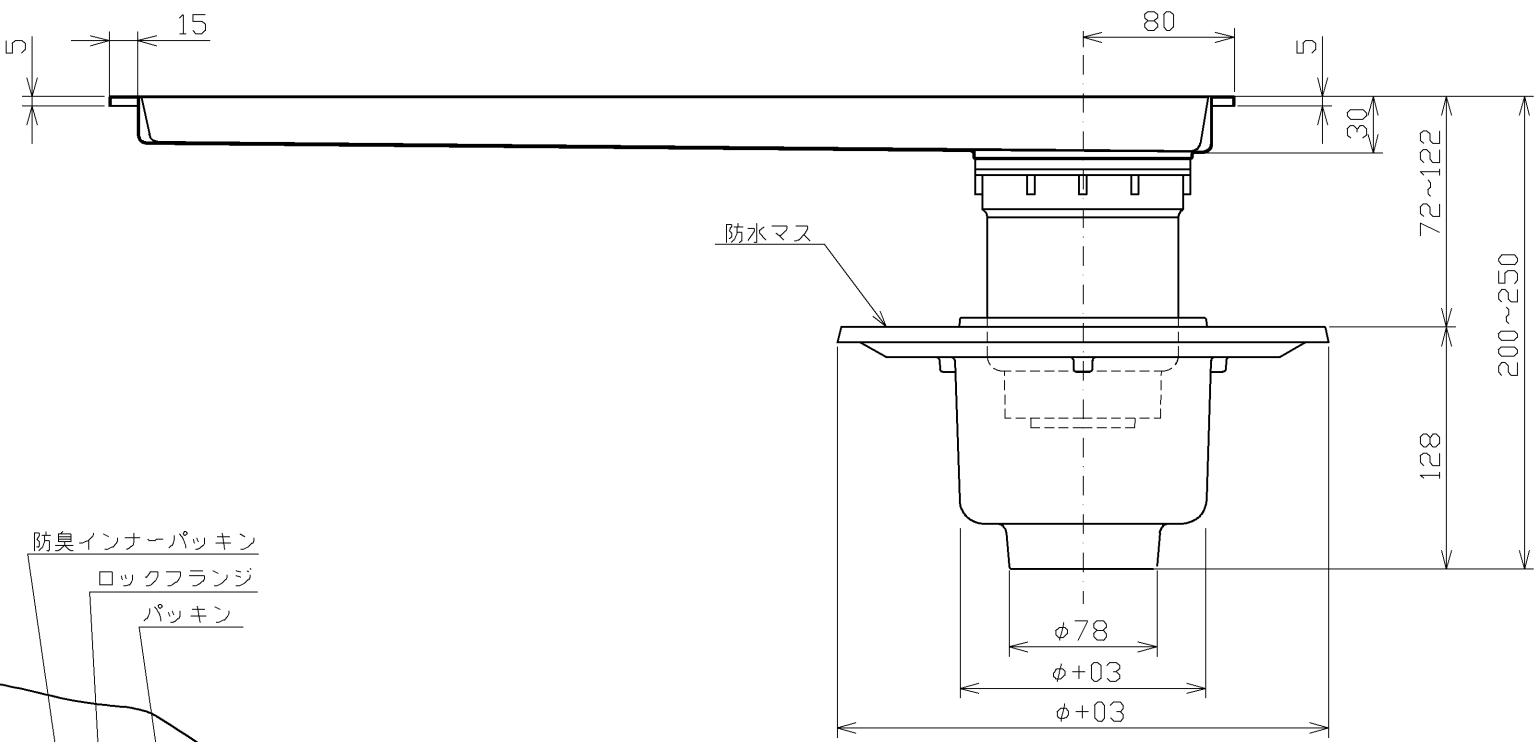


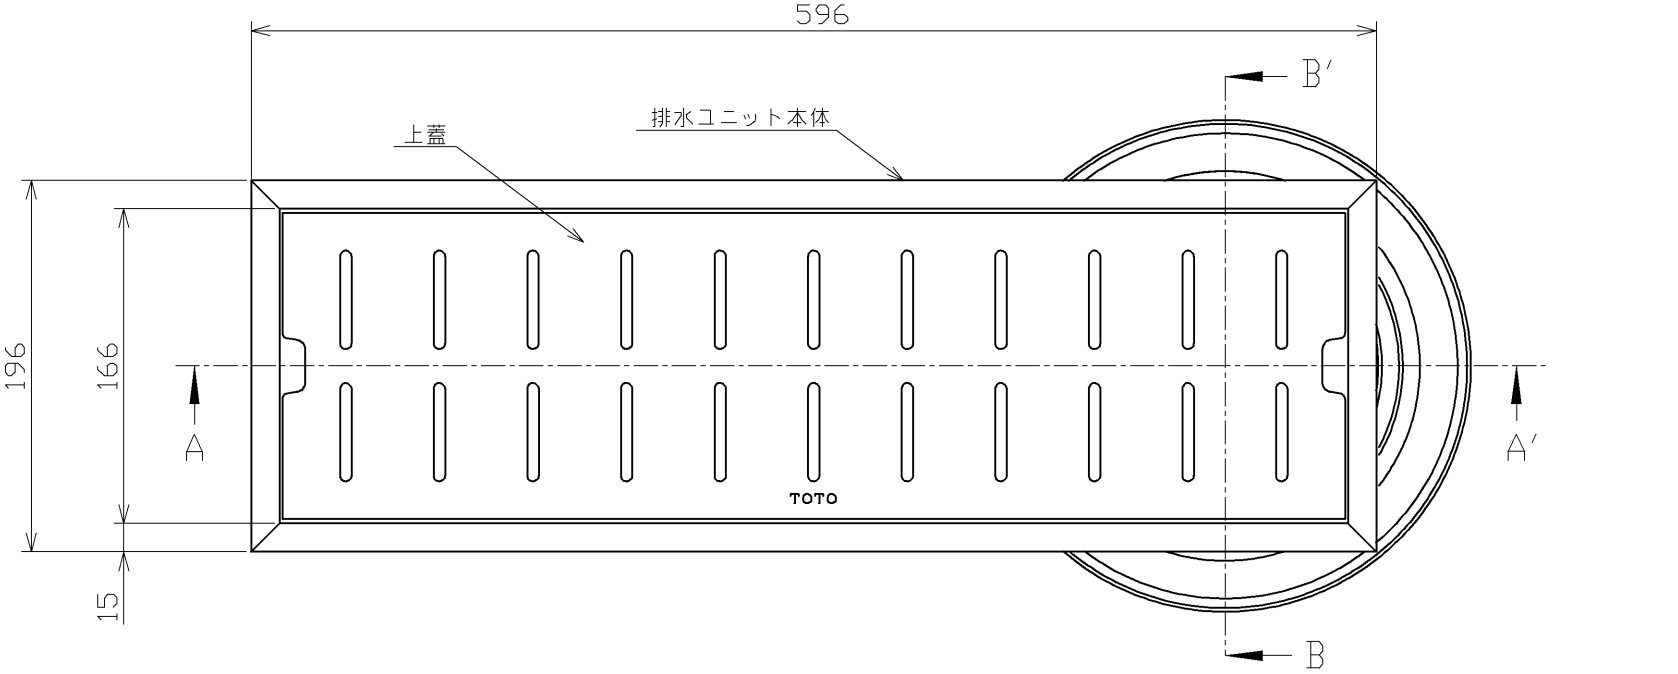

A-A' 断面 (排水ユニット本体)

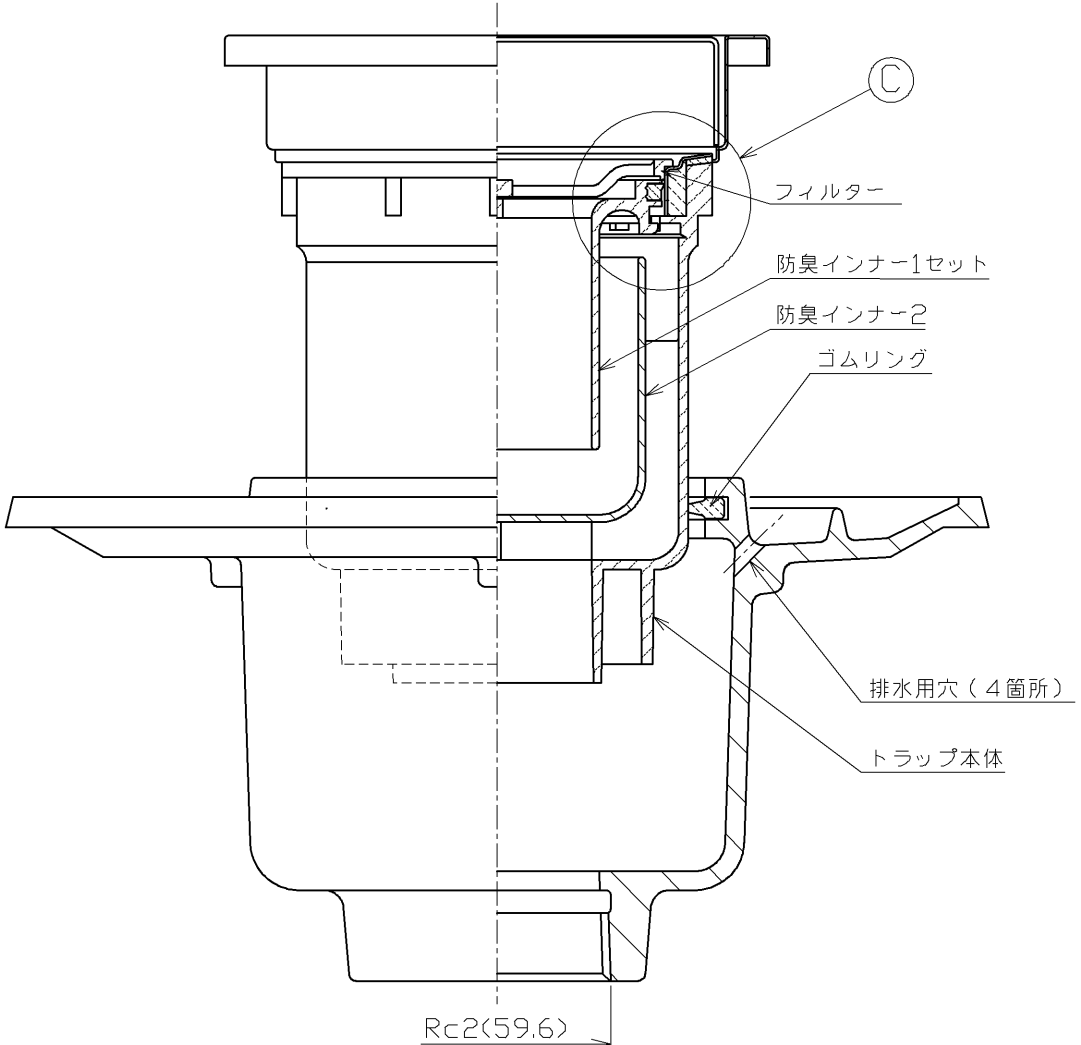

B-B' 断面 (トラップ部) (1:2)

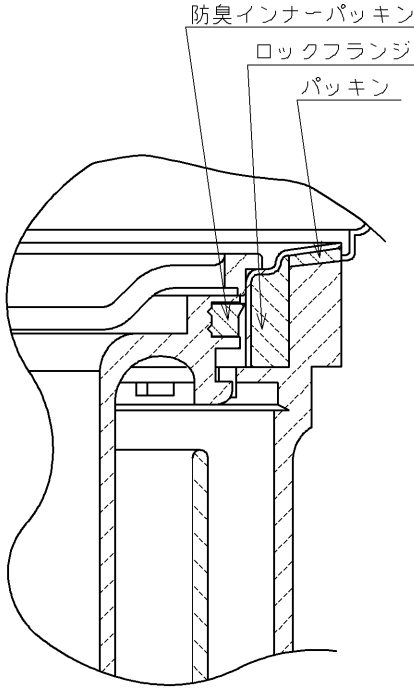

C部詳細図 (1:1)

上ふたの表面には滑り止め加工が施されていないため、歩行通路には設置しないでください。
滑ってけがをすることがあります。

TOTO			単位 mm	名称
製図 大平	検図 木場 高良	日付 2012.12.12	尺度 1:4	浴室排水ユニット 防水層タイプ
備考				品番 YTB600DBR
				図番 YTB600DBR