

2	ALC(板厚35mm以内)
---	---------------

◆点検口付ライニング フレーム設置について
 1: フレーム設置の前に配管、電気工事を行ってください。
 2: フレームの下地別の設置部材を上表に示します。
 下地によっては、設置部材を別途ご用意いただく必要があります。

マイクログリーンセンサー壁掛小機器セット（XPU11）を別途手配のうえ、各製品同梱の施工説明書に従って施工してください。

●ライニング内に水が入らないようにしてください。

（ライニング内には、電気部品が入っており、火災や感電・故障の原因になります。又、前板やフレームの腐食につながります。）

注1：間口寸法は次のように対応します。

前板・・・フィラー（間口調整材）の見え代を変えて対応します。

甲板、幅木・・・長物を現場で切断して対応します。

（ジグソー、丸のこ、金切りばさみなどを使用。）



左右器具端寸法及びピッチ寸法による対応間口を下表に示します。

()は側板設置の場合の寸法になります。


注4：フック YKH22（別途手配）は必ず取付可能範囲に設置してください。

※ライニング内に設置される器具・配管は、マイクロ波センサー壁掛小便器セット（XPU11）の施工情報を参照してください。



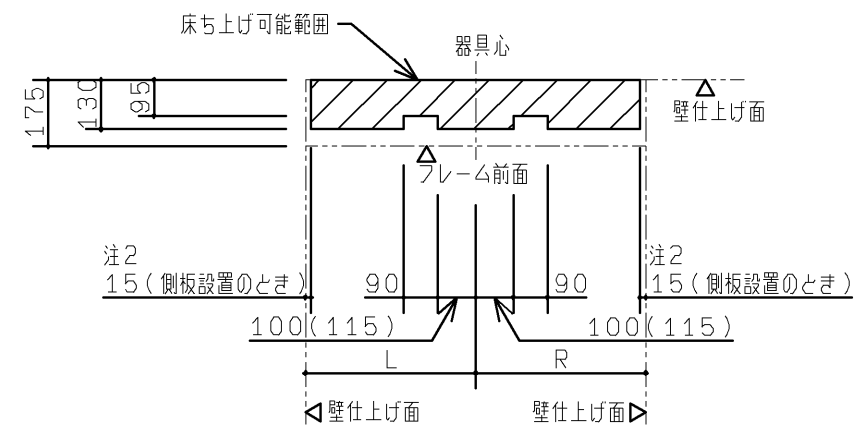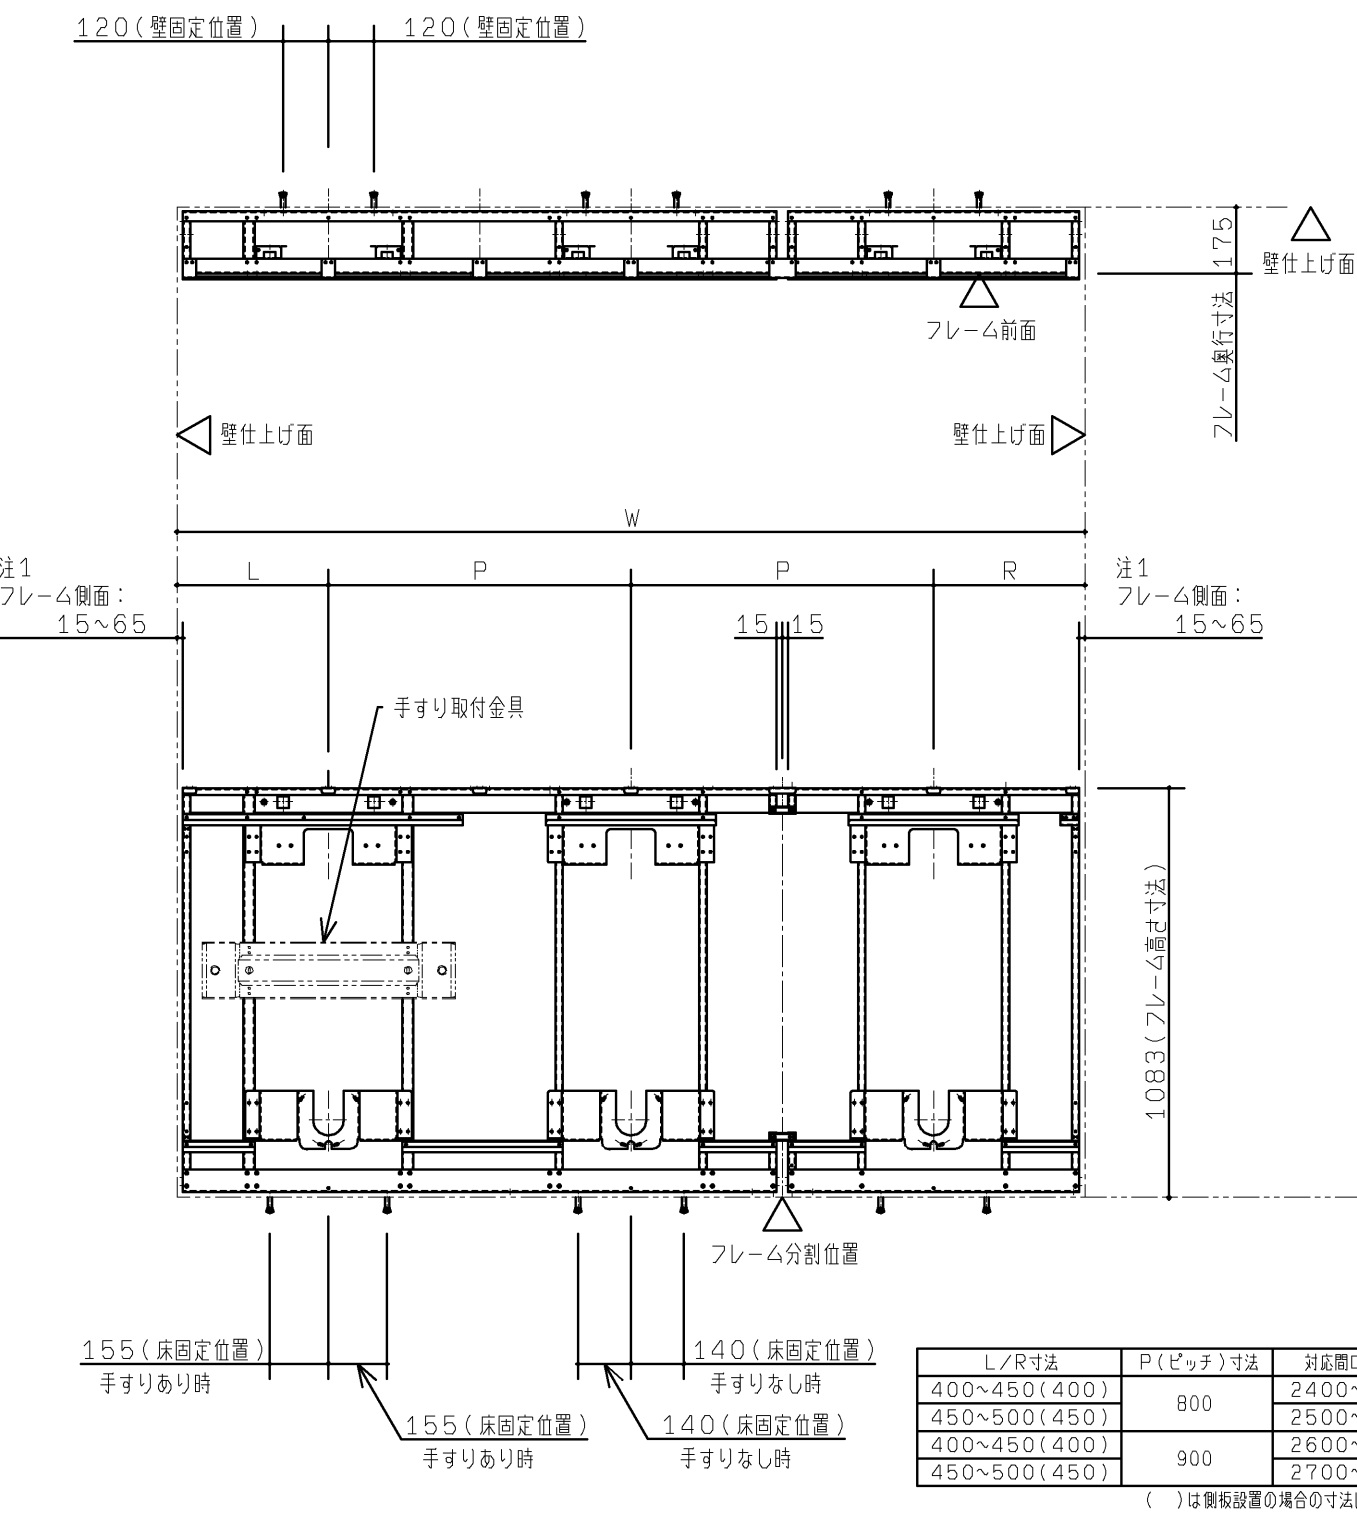

<配管可能範囲>
本図は配管床立ち上げ可能範囲を示します。
排水管につきましては逆勾配にならないよう注意してください。
() 寸法は手すりありの場合となります。

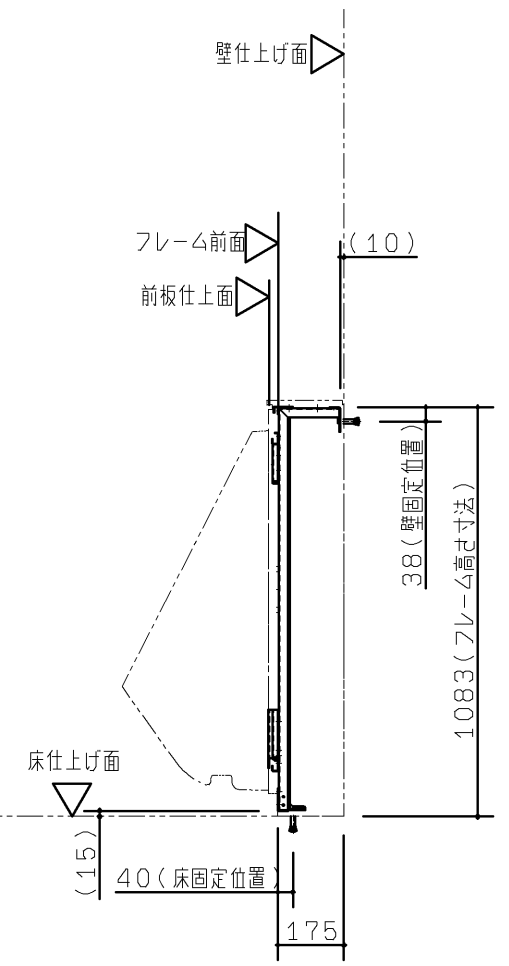


注1：側板設置のときのフレーム側面寸法は15mmになります。
注2：側板を設置するときは側板下部固定材が取り付けため側板仕上面（内側）から15mmの範囲は配管床立ち上げができません。
※図は手すり加工あり（左端）の図面です。

TOTO		第三角法	単位 mm	名称	RESTROOM ITEM 01 専用ライニング 小便器用	
製図 佐々木	検図 白大鈴 井里木	日付 11.11.25	尺度 1:20	品番	UAUN13*****	
備考 図面全3枚中の2枚目				図番	UAUN13_	


壁
固
定

コンクリートに固定するとき

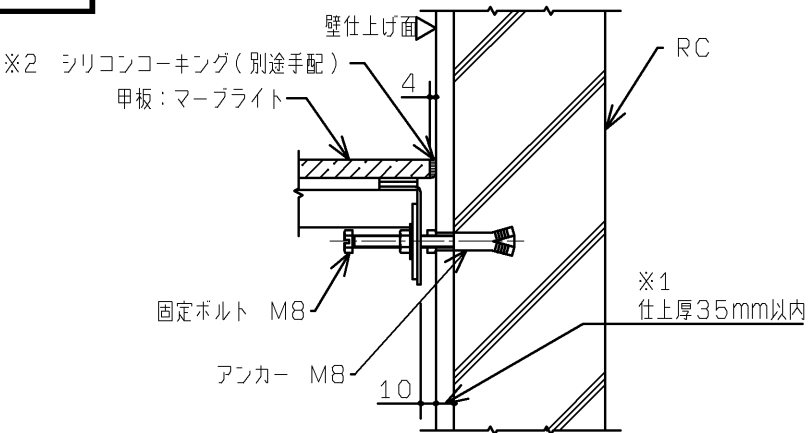


※1 仕上厚35mm以上になると付属のボルトが使用できなくなります。
※2 シリコンコーキングする場合は別途手配となります。

鋼製下地 (LGS) に固定するとき

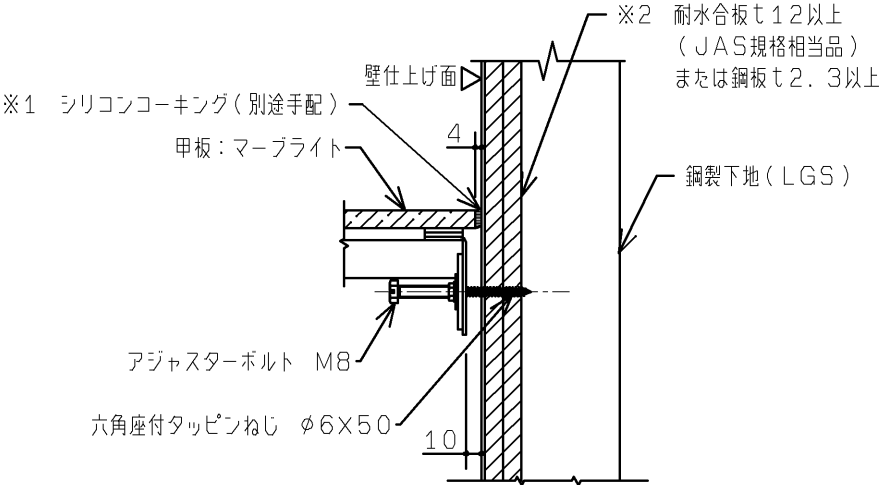

※1 シリコンコーキングする場合は別途手配となります。
※2 合板貼りできない場合は鋼板 (t2.3以上) 貼りもしくは C形鋼 (2.3×60×30×10) を壁固定位置に入れてください。


ALCに固定するとき

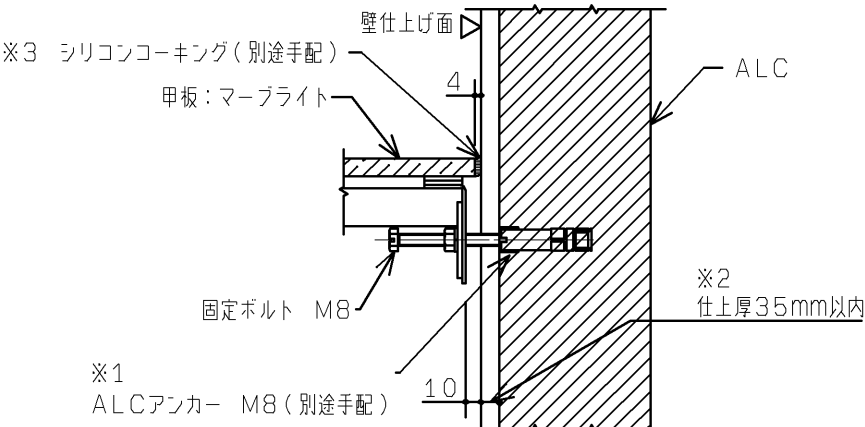


※1 ALCに固定するときは UTR805 (別途手配) を設置する器具数分
手配してください。
※2 仕上厚35mm以上になると付属のボルトが使用できなくなります。
※3 シリコンコーキングする場合は別途手配となります。

床
固
定

標準床固定部詳細

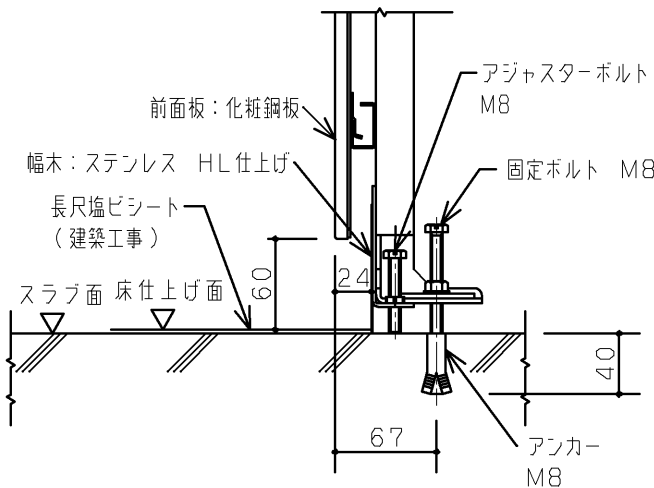


甲板・底目地納り詳細

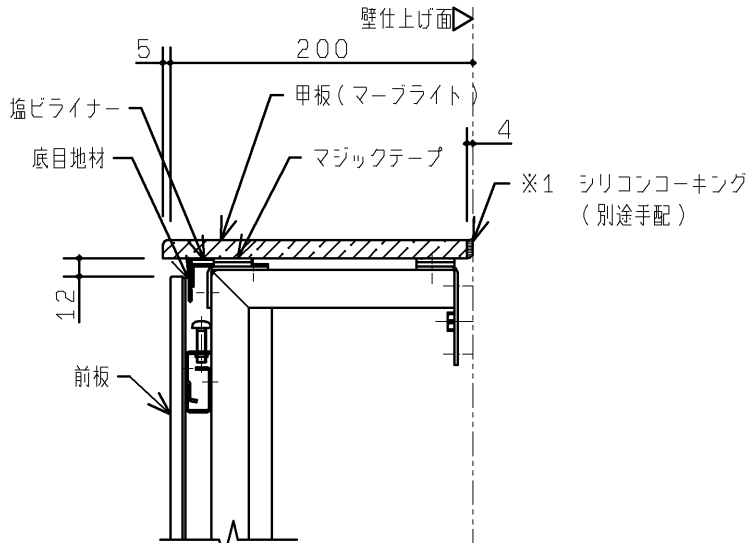

※1 シリコンコーキングする場合は別途手配となります。


小便器用手すり (S=1:20)

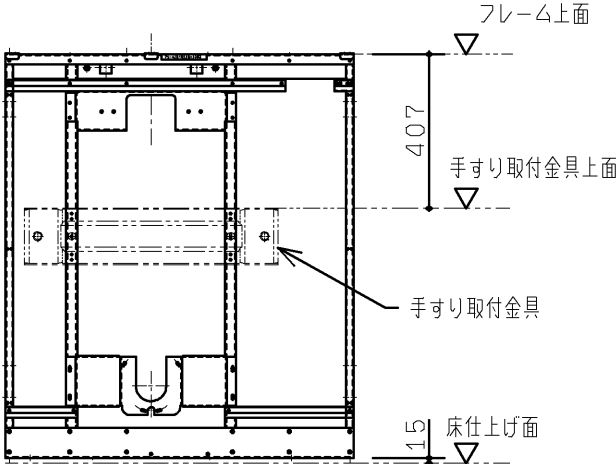

※1 手すり設置につきましては、手すりセットを別途手配してください。
手すり取付金具は手すりセット (XPTU01W/G) 同梱の
テクスねじを使用して取り付けください。(手すりセット施工説明書参照)

フック
設
置


フック設置例 (S=1:20)

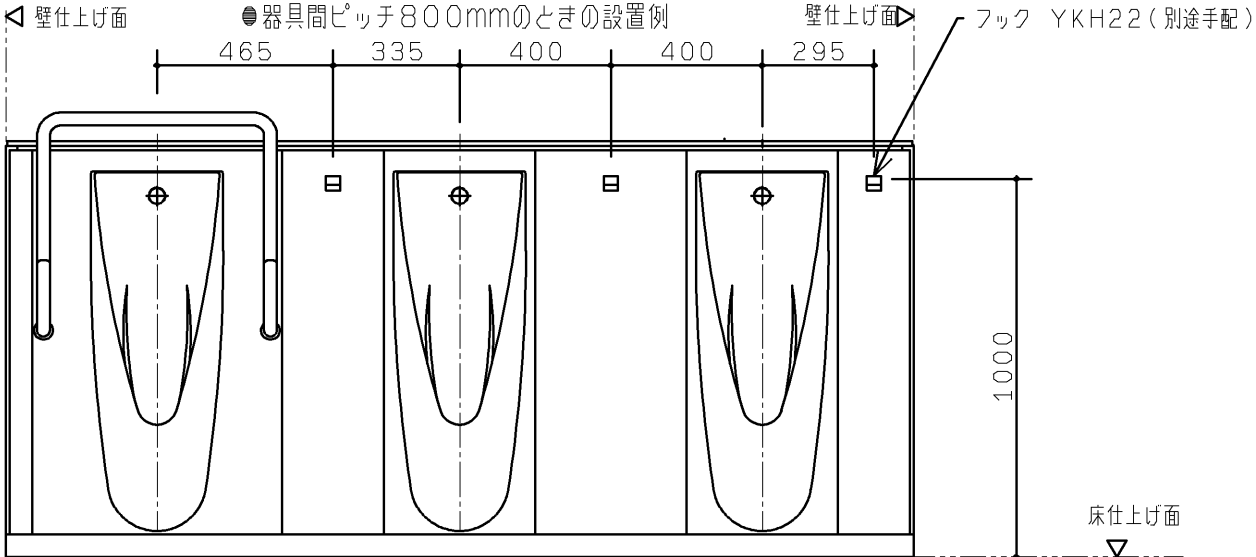

※フック設置につきましてはYKH22を別途手配してください。取り付けは同梱のタッピンねじを使用してください。(フック取扱説明書参照)


壁取り合いのとき

●フィラー70mmを使用した設置例

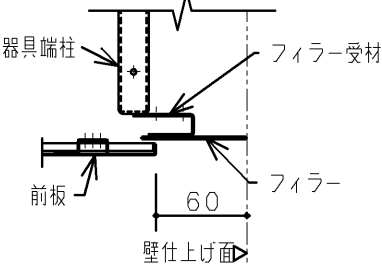

※隙間に応じたフィラーを使用してください。
(ライニング施工説明書参照)

側板設置のとき

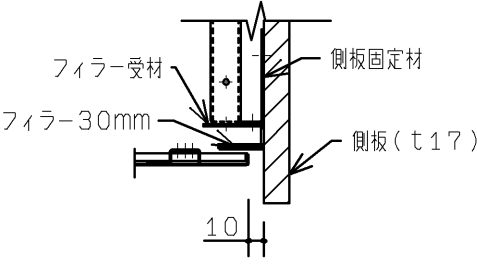

※側板設置のときはフィラー30mmを使用
(ライニング施工説明書参照)

フイ
ラ
ー

TOTO

第三角法

単位
mm

名称 RESTROOM ITEM 01
専用ライニング 小便器用

製図 佐々木

検図 白大川
井里村

日付 10.12.24

尺度 1:5

品番 UAUN1*****

備考 図面全3枚中の3枚目

図番 HUAU=01