

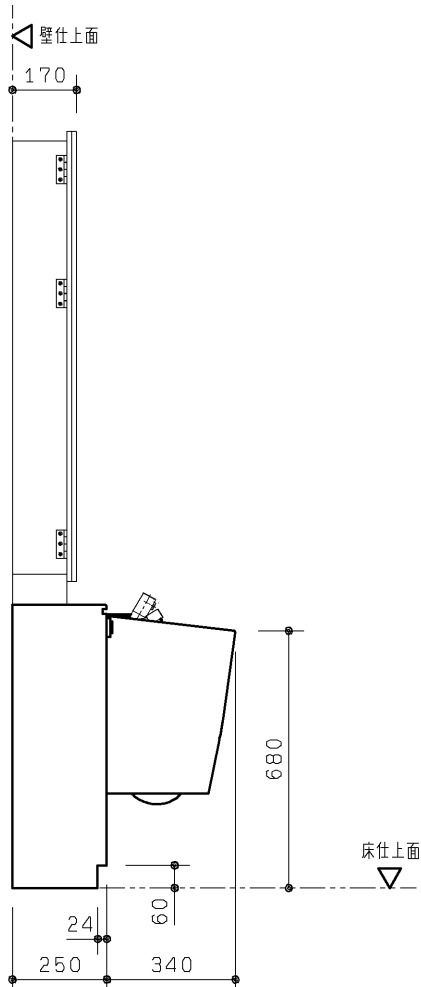


生産中止図面

2012/03

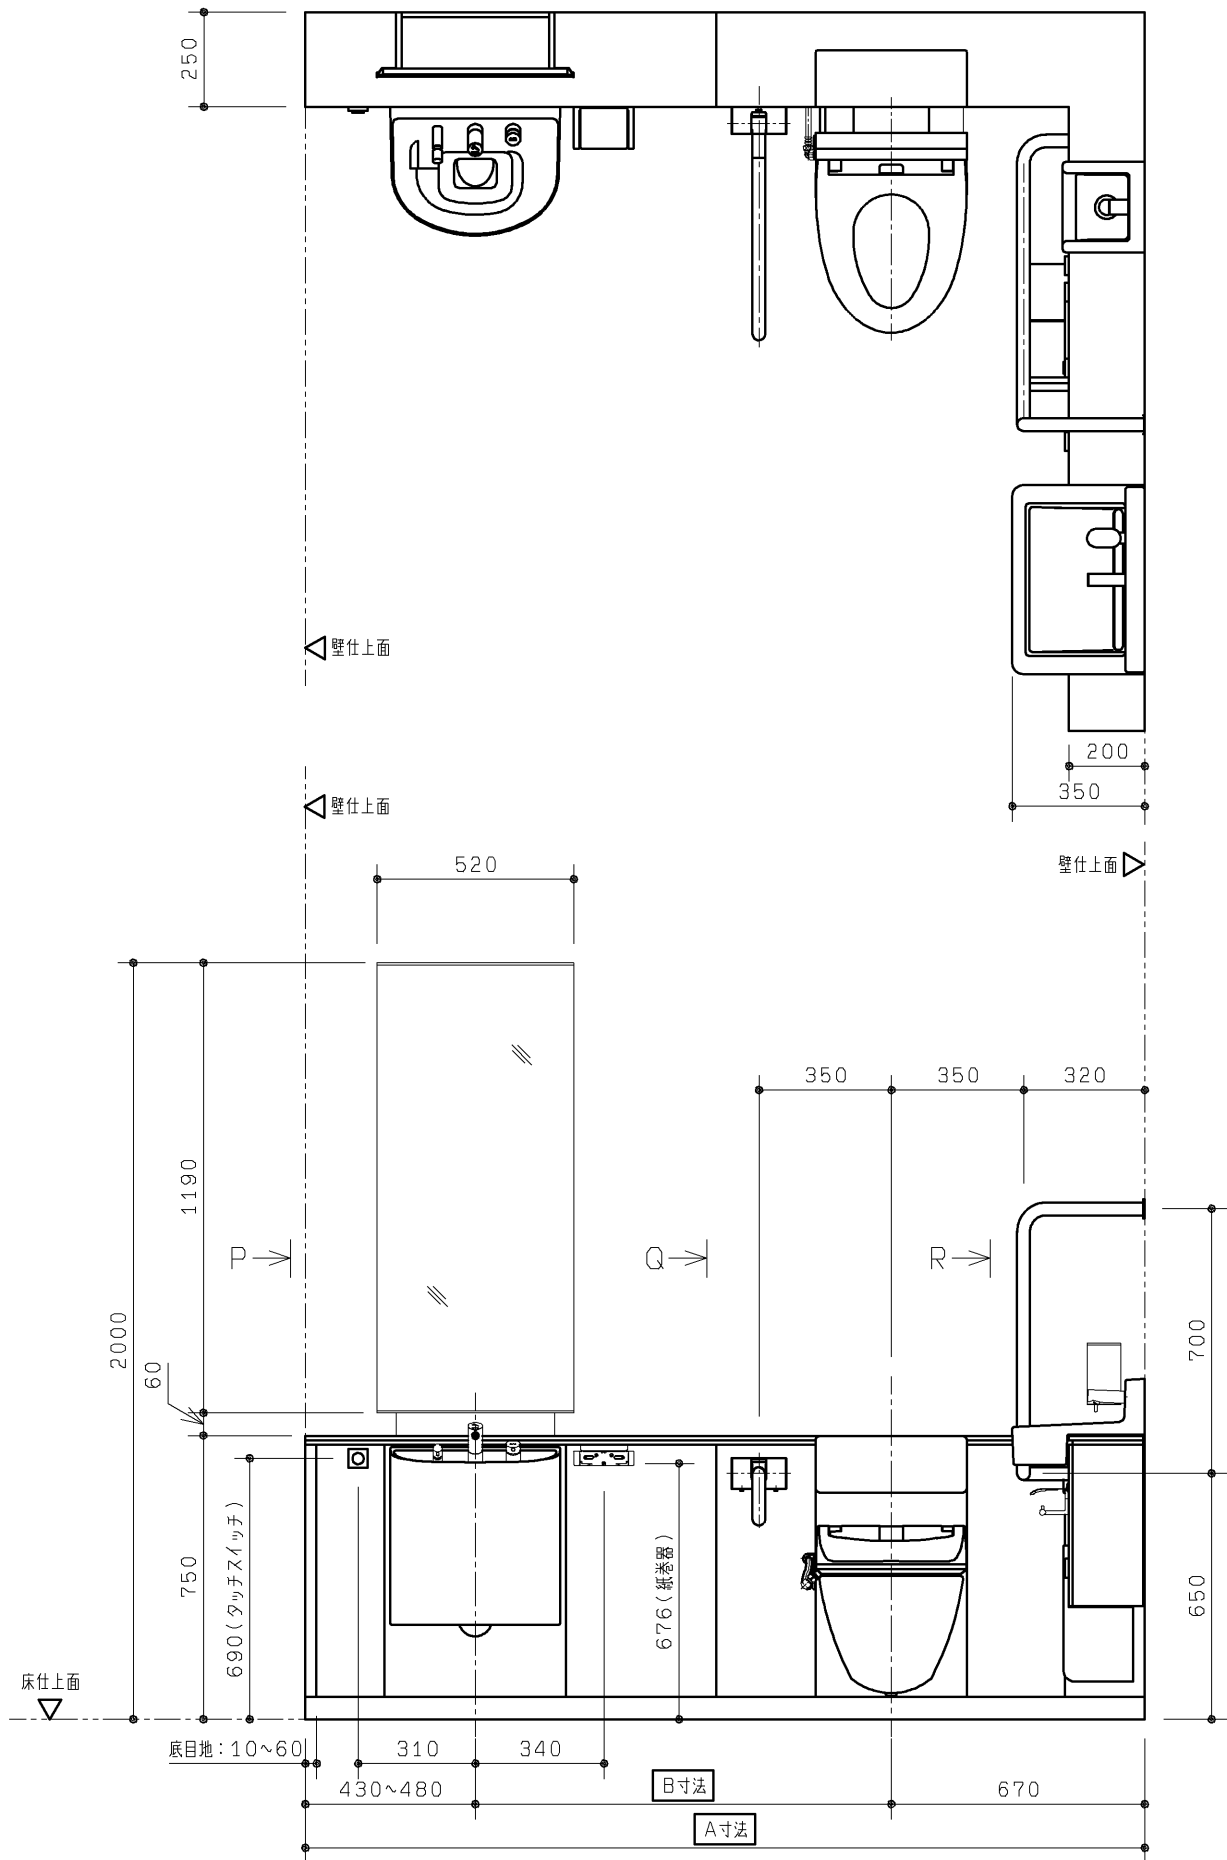

P 視図

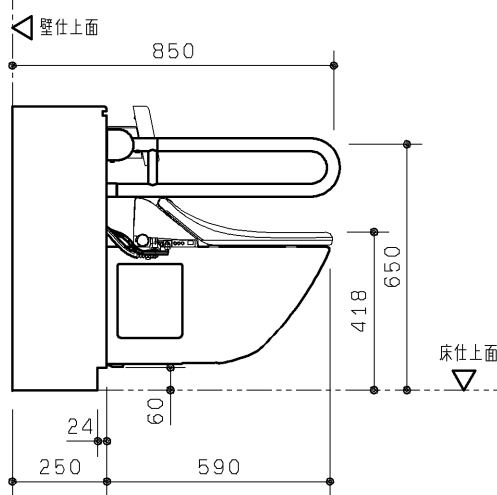

Q 視図


| 品 番            | 品 名                | 仕 様        |
|----------------|--------------------|------------|
| XPDA*R*A**A*** | フラットカウンター多目的トイレパック | 汚物流し有り・右勝手 |

| 前板カラー        | カウンターカラー   | 手すりカラー   |
|--------------|------------|----------|
| W：ニュートラルホワイト | W：パルフェホワイト | W：ホワイト   |
| B：ニュートラルブラック | B：パルフェブラック | G：ダークグレー |
| G：ニュートラルグレー  |            |          |

| フラッシュバルブ | 洗面器電気温水器 |
|----------|----------|
| 7：水道水用   | 1：有り     |
| 8：再生水用   | 2：無し     |

| 操作系側間口 | C寸法  | D寸法  |
|--------|------|------|
| S：1900 | 1900 | 985  |
| L：2200 | 2200 | 1285 |

| 大便器側対応間口      | A寸法         | B寸法  |
|---------------|-------------|------|
| 1：2000~2050未満 | 2000~2050未満 | 900  |
| 2：2050~2100未満 | 2050~2100未満 | 950  |
| 3：2100~2150未満 | 2100~2150未満 | 1000 |
| 4：2150~2200未満 | 2150~2200未満 | 1050 |
| 5：2200~2250未満 | 2200~2250未満 | 1100 |
| 6：2250~2300未満 | 2250~2300未満 | 1150 |
| 7：2300~2350未満 | 2300~2350未満 | 1200 |
| 8：2350~2400未満 | 2350~2400未満 | 1250 |

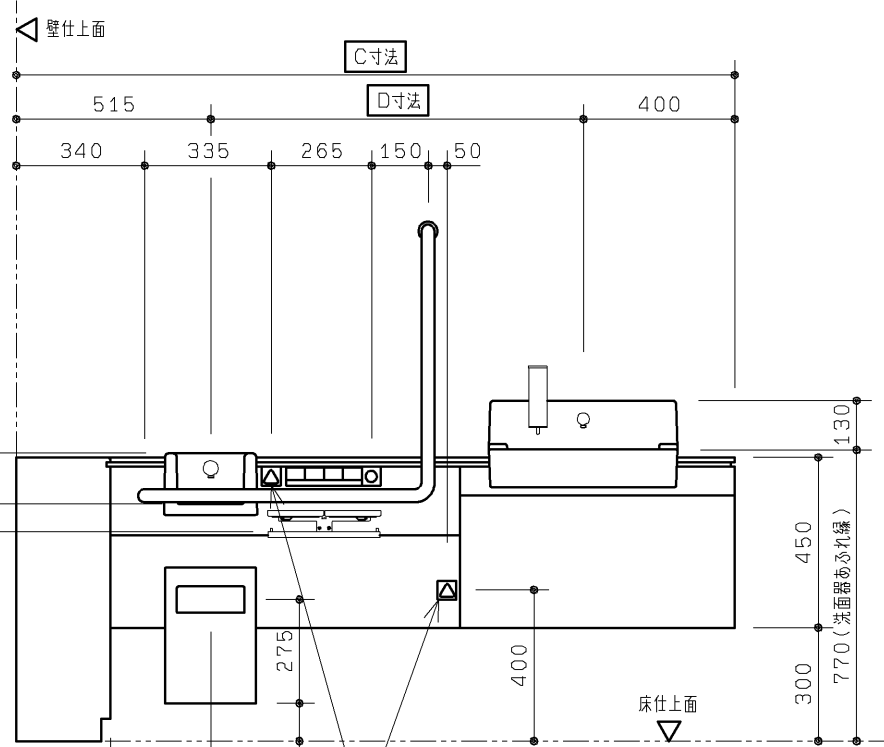

R 視図

呼出ボタン

※アイホン（株）の取り扱い製品です。（当社取り扱い製品ではありません）  
※他に表示器などとシステムを組む必要があります。  
詳しくはアイホン（株）へお問い合わせください。  
品番：NBR-7W-TO（ひもなし）  
NBR-7HW-TO（ひも付き）

|                |             |                |            |                                                                  |
|----------------|-------------|----------------|------------|------------------------------------------------------------------|
| TOTO           |             | 第三角法           | 単位<br>mm   | 名称<br>RESTROOM ITEM 01<br>フラットカウンター多目的トイレパック 外観図<br>（汚物流し有り・右勝手） |
| 製図<br>吉良       | 検図<br>島野 松尾 | 日付<br>'08.7.29 | 尺度<br>1/20 | 品番<br>XPDA*R*A**A***                                             |
| 備考<br>全8枚中の1枚目 |             |                |            | 図番<br>I-XPDA*R*A**A_                                             |

生産中止図面

2012/03

| 内 訳               | 仕 様                                                                   | 数  |
|-------------------|-----------------------------------------------------------------------|----|
| 大便器               | エロンゲート 壁掛フチ無しトルネード大便器 色：ホワイト                                          | 1  |
| 大便器用フラッシュバルブ      | オートクリーンC 専用埋込タイプ 洗浄水量：大8L・小6L AC100V 50／60Hz 定格消費電力：常時2W以下、バルブ作動時4W以下 | 1  |
| 大便器用洗浄スイッチ        | タッチスイッチ洗浄 アルミアルマイト色                                                   | 1  |
| ウォシュレット           | 袖なしタイプ 色：ホワイト 専用リモコン付 AC100V 50／60Hz 定格消費電力：1282W                     | 1  |
| ウォシュレットリモコン       | アルミアルマイト色 AC100V 50／60Hz 定格消費電力：1W                                    | 1  |
| 背もたれ              | 固定式背もたれ（ソフトタイプ）色：ライトグレー                                               | 1  |
| 手すり               | 腰掛便器用可動式手すり（はね上げタイプ） 樹脂被覆タイプ 色：ホワイトまたはダークグレー                          | 1  |
|                   | 腰掛便器用手すり（固定式L形） 樹脂被覆タイプ 色：ホワイトまたはダークグレー                               | 1  |
| 大便器用紙巻器           | 二連紙巻器（ワンハンドカット機能付） 材質：アルミ                                             | 1  |
| 大便器用排水フランジ        | スリップインタイプ 各個抜き用排水継手付                                                  | 1  |
| 手洗器               | セルフリム手洗器 色：ホワイト                                                       | 1  |
| 手洗器用水栓            | アクアオート 単水栓 AC100V 50／60Hz 定格消費電力：常時0.5W、作動時0.7W                       | 1  |
| チャームボックス          | 材質：亜鉛めっき鋼板 焼付塗装 アルミアルマイト色                                             | 1  |
| 洗面器               | セルフリム洗面器 色：ホワイト                                                       | 1  |
| 洗面器用水栓            | アクアオート 単水栓                                                            | 1  |
| 洗面器用電気温水器         | 元止め式 ライニング内蔵用 貯湯量：約3L 適温出湯（出湯温度：約36℃） AC100V 50／60Hz 定格消費電力：600W      | 1  |
| 洗面器用水石けん入れ        | 横形水石けん入れ 手動式 容量：250ml                                                 | 1  |
| 汚物流し              | 壁掛フチ無しトルネード汚物流し 色：ホワイト                                                | 1  |
| 汚物流し用フラッシュバルブ     | オートクリーンC 専用埋込タイプ 洗浄水量8L AC100V 50／60Hz 定格消費電力：常時2W以下、バルブ作動時4W以下       | 1  |
| 汚物流し用洗浄スイッチ       | タッチスイッチ洗浄 アルミアルマイト色                                                   | 1  |
| 汚物流し用水栓           | タッチ式ブルアウト水栓                                                           | 1  |
| 汚物流し用電気温水器        | 元止め式 ライニング内蔵用 貯湯量：約3L 適温出湯（出湯温度：約36℃） AC100V 50／60Hz 定格消費電力：600W      | 1  |
| 汚物流し用水石けん入れ       | 横形水石けん入れ 手動式 タンク別体 容量：1200ml                                          | 1  |
| 汚物流し用紙巻器          | シングル紙巻器（ワンハンドカット機能付） 材質：アルミ                                           | 1  |
| 汚物流し用排水フランジ       | スリップインタイプ 各個抜き用排水継手付                                                  | 1  |
| 鏡キャビネット           | 両面化粧パージクルボード 本体色：ホワイト                                                 | 1  |
| 前板                | ポリオレフィン系樹脂積層鋼板 色：ニュートラルホワイト、ニュートラルブラック、ニュートラルグレーのいずれか                 | 1式 |
| カウンター             | エポキシアクリレート系人工大理石「マーブライト」 色：パルフェホワイトまたはパルフェブラック                        | 1式 |
| 幅木                | ステンレス（ヘアライン仕上げ）                                                       | 1式 |
| 設置フレーム            | 溶融亜鉛めっき鋼板                                                             | 1式 |
| 洗面器排水管            | VP（硬質塩化ビニル管）JIS K6741                                                 | 1式 |
| 洗浄管、スパッド、フレーム設置部材 | 専用タイプ同梱                                                               | 1式 |

※配管部材は含まれておりません。別途現場にてご用意ください。

※コンセント部材は含まれておりません。別途現場にてご用意ください。

※呼出ボタンは含まれておりません。別途現場にてご用意ください（2ヶ所）。

呼出ボタンはアイホン（株）の取り扱い製品です。（当社取り扱い製品ではありません）

呼出ボタンは他に表示器などとシステムを組む必要があります。詳しくはアイホン（株）へお問い合わせください。






品番：NBR-7W-TO（ひもなし）

NBR-7HW-TO（ひも付き）

|                |                |                |         |                      |                                                                        |
|----------------|----------------|----------------|---------|----------------------|------------------------------------------------------------------------|
| TOTO           |                |                | 第三角法    | 単位<br>mm             | 名称<br>RESTROOM ITEM 01<br>フラットカウンター多目的トイレパック 仕様書<br>（ 汚物流し有り・洗面器電温有り ） |
| 製図<br>吉良       | 検図<br>島野<br>松尾 | 日付<br>'08.7.29 | 尺度<br>－ | 品番<br>XPDA***A*1A*** |                                                                        |
| 備考<br>全8枚中の2枚目 |                |                |         |                      | 図番<br>S-XPDA***A*1A_                                                   |


生産中止図面

2012/10/3

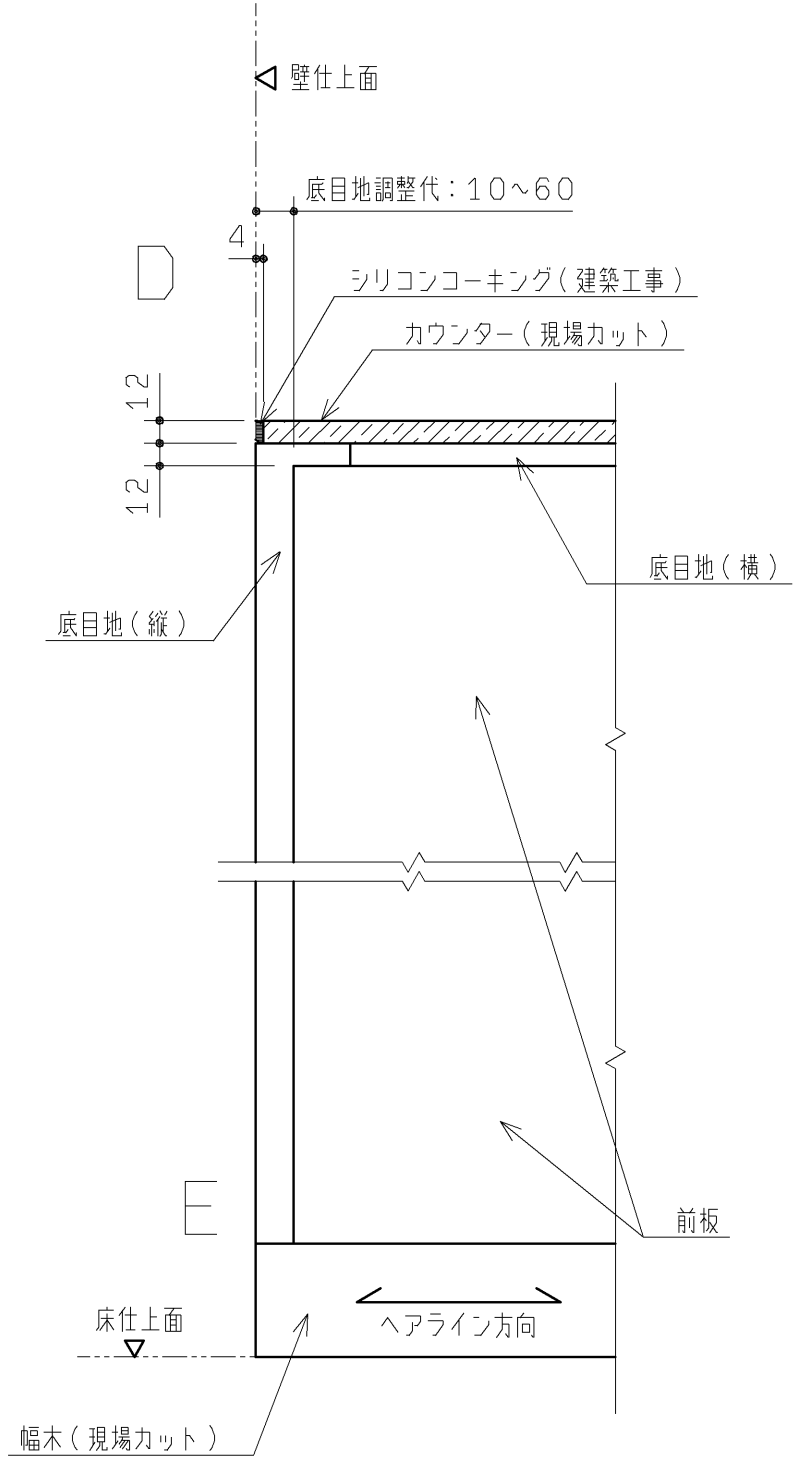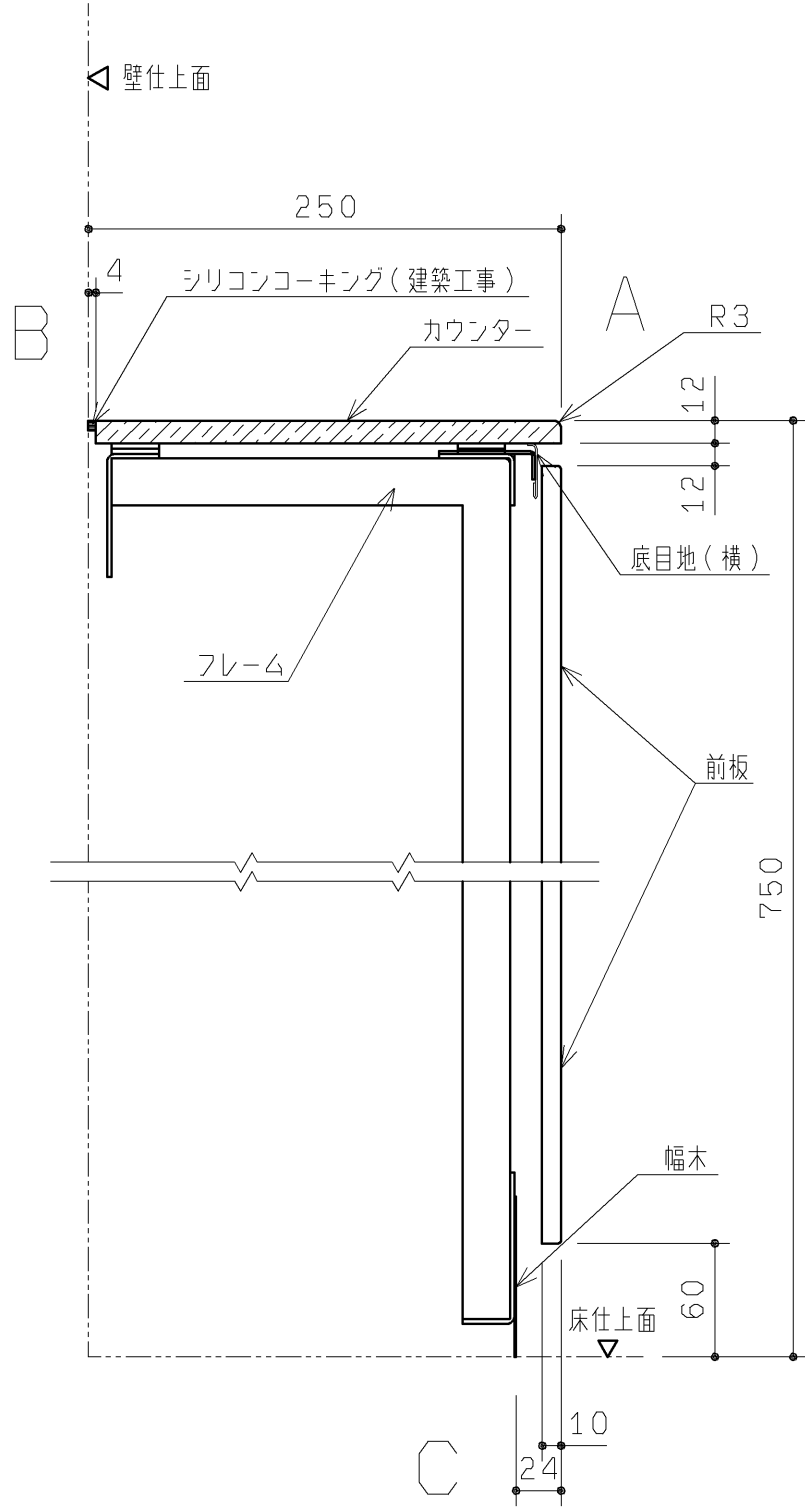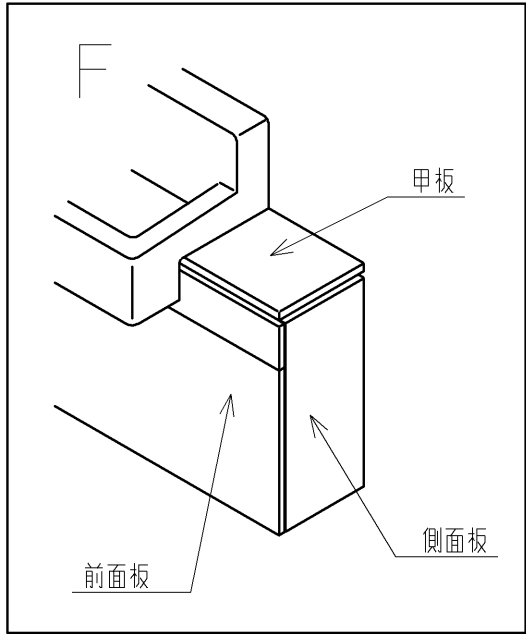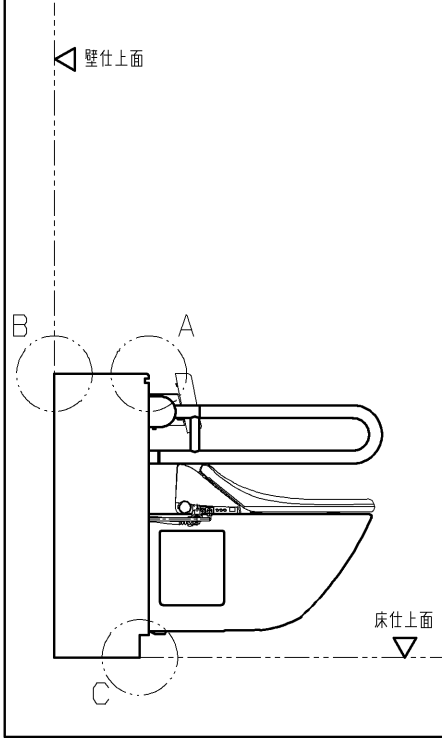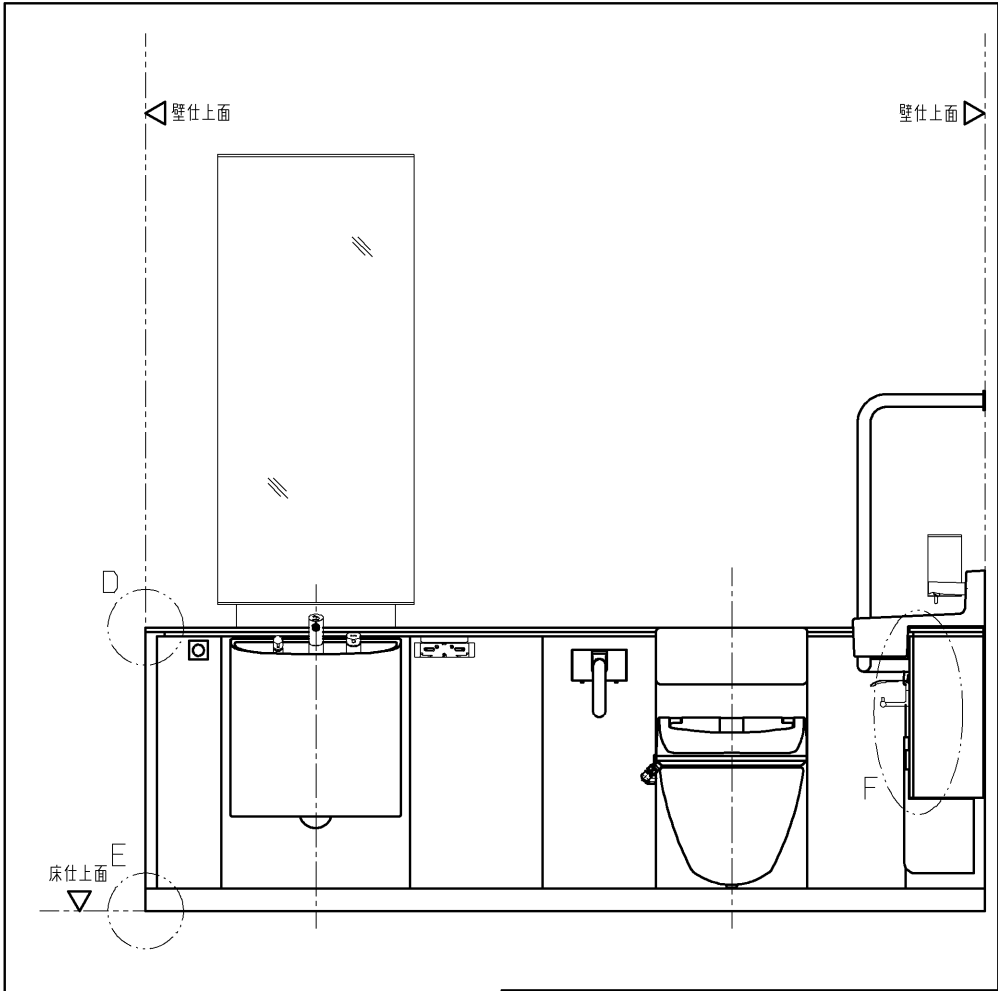

|                |                |                |           |                                                                     |
|----------------|----------------|----------------|-----------|---------------------------------------------------------------------|
| TOTO           |                | 第三角法           | 単位<br>mm  | 名称<br>RESTROOM ITEM 01<br>フラットカウンター多目的トイレパック 納まり詳細図<br>(汚物流し有り・右勝手) |
| 製図<br>吉良       | 検図<br>島野<br>松尾 | 日付<br>'08.7.29 | 尺度<br>1/4 | 品番<br>XPDA*R*A**A**                                                 |
| 備考<br>全8枚中の3枚目 |                |                |           | 図番<br>T-XPDA*R*A**A_(1                                              |


2 0 1 2 壁仕上面 0 3

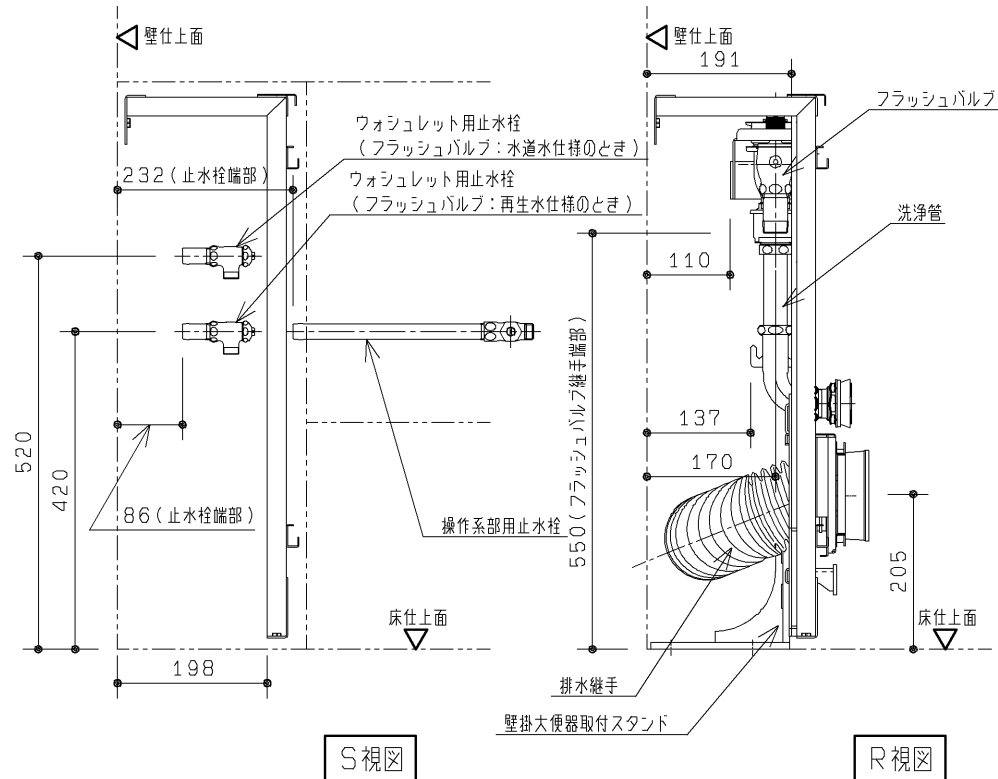



生産中止図面

2012/03 事前施工情報

壁固定位置には補強が必要となります。  
右記の注記を参照ください。

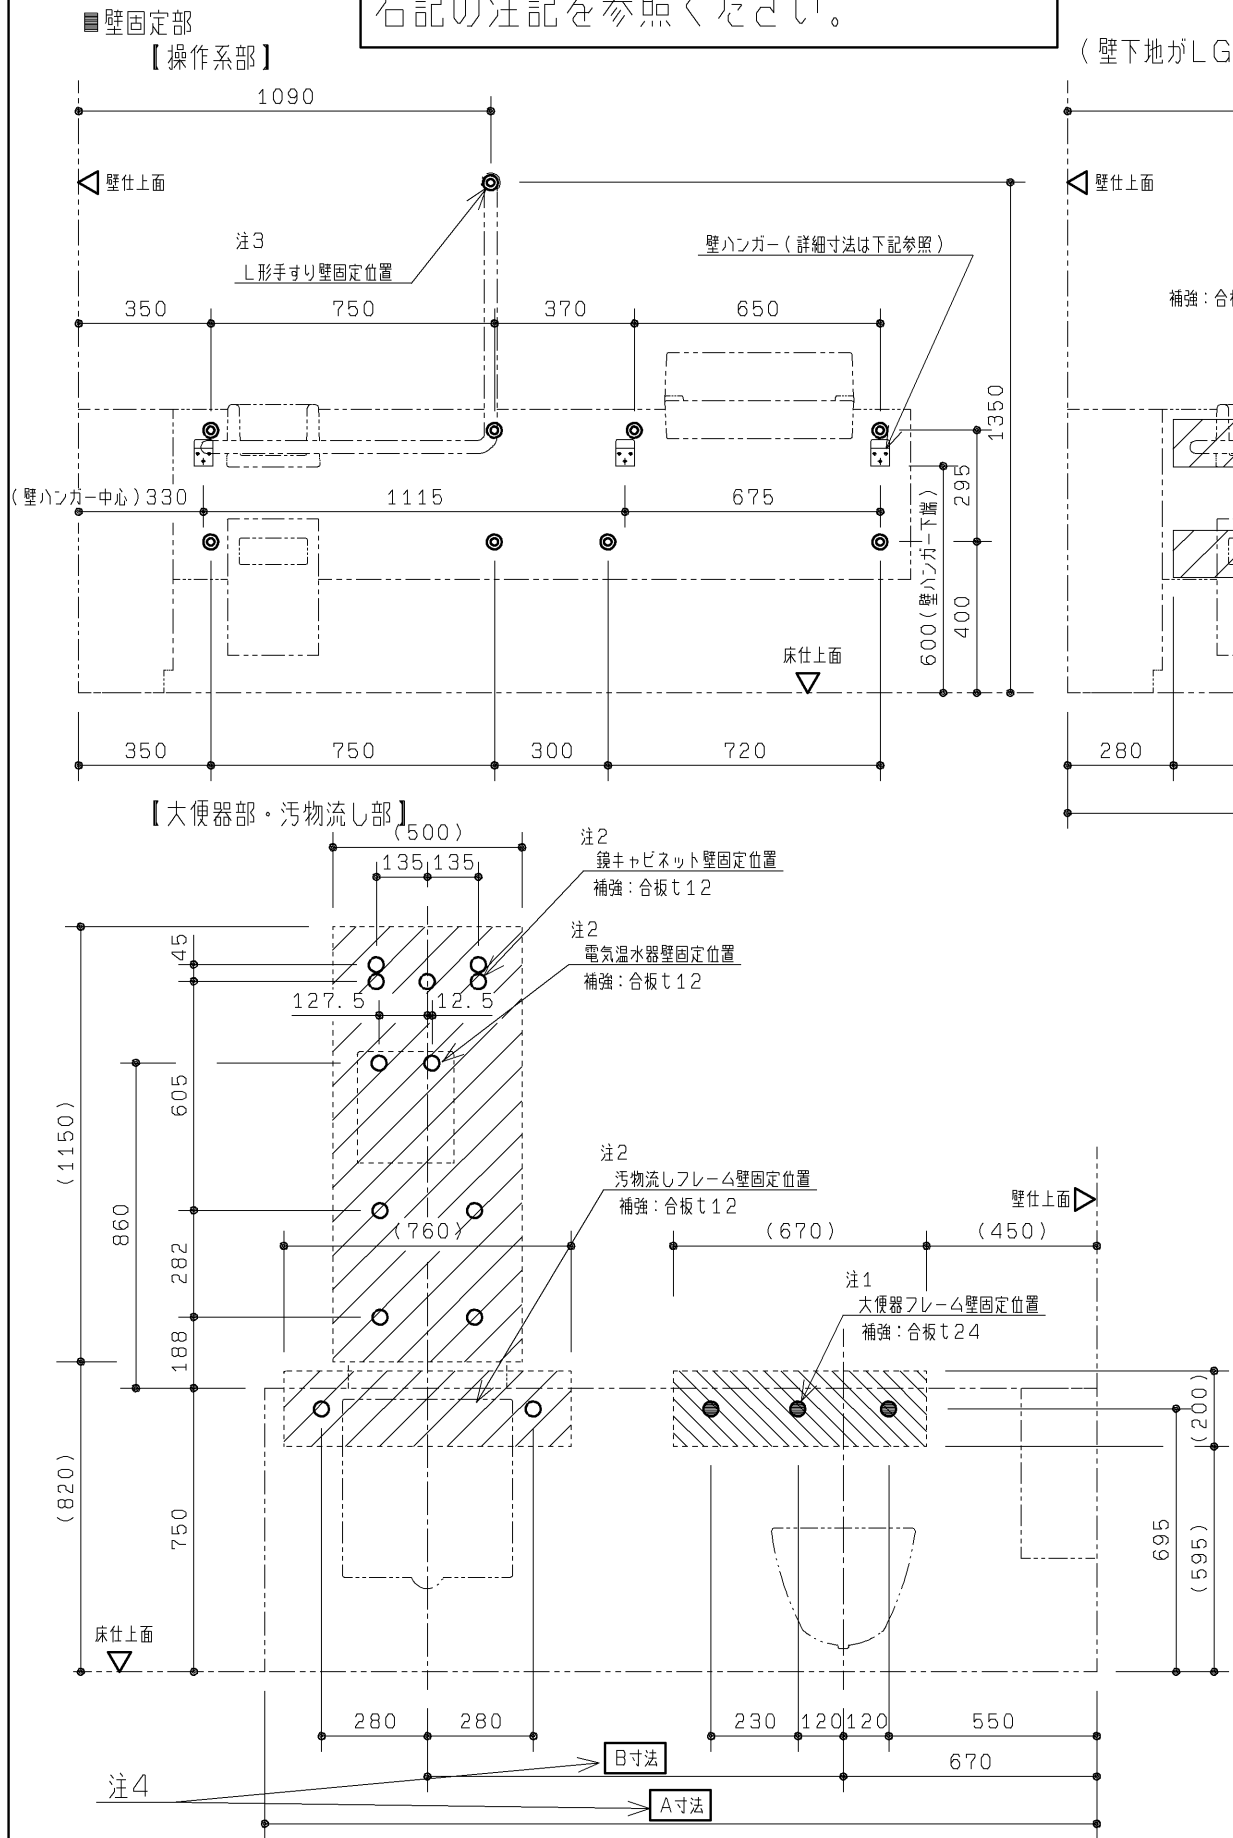

（壁下地がLGSの場合）

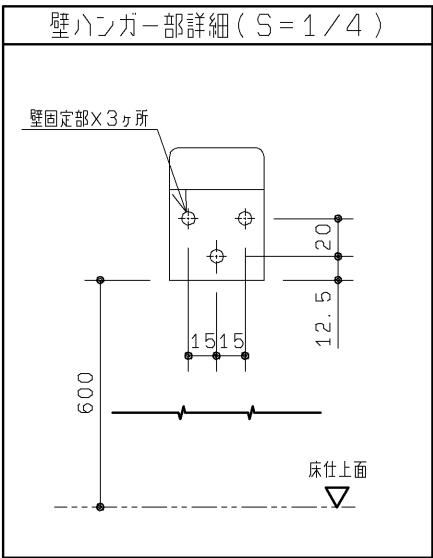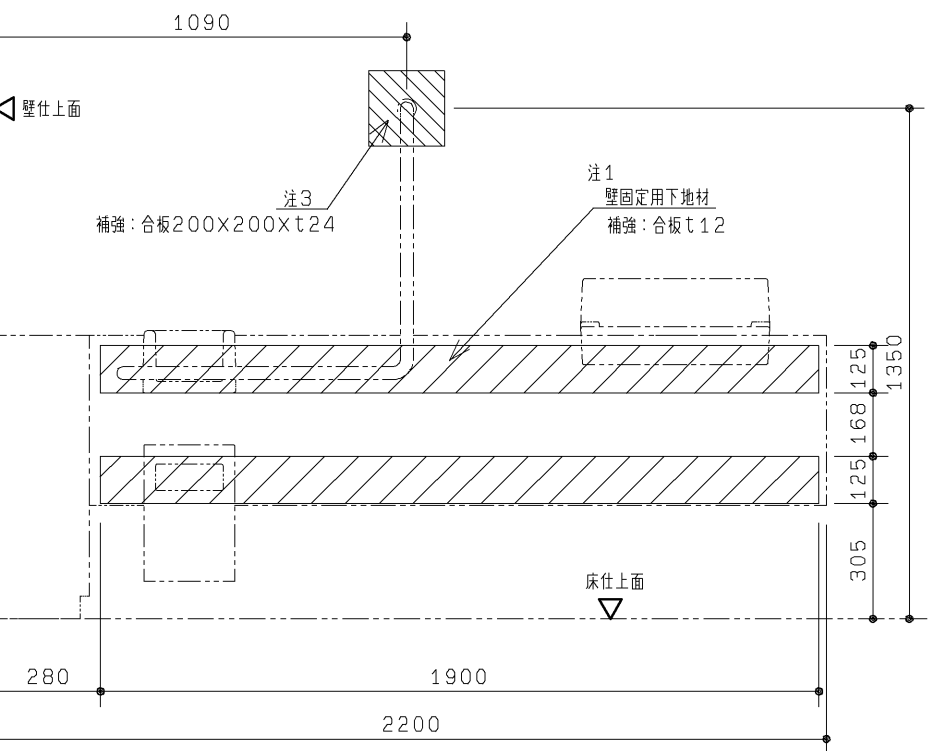

注：壁固定位置は、左図に示す◎部、○部、●部、及び壁ハンガー壁固定部になります。  
下地別の壁固定部材を下表に示します。

（フレーム）

| 壁下地                   | 壁固定部材                               |    |
|-----------------------|-------------------------------------|----|
| コンクリート<br>（仕上厚35mm以内） | アンカーボルトM8 めねじタイプ<br>下穴φ12、深さ：仕上厚+40 | 同梱 |
| LGS+耐水合板              | タッピンねじ φ6×50<br>（壁補強部材一式同梱）         | 同梱 |

（操作系部壁ハンガー）

| 壁下地                   | 壁固定部材                                     |              |
|-----------------------|-------------------------------------------|--------------|
| コンクリート<br>（仕上厚35mm以内） | タッピンねじ φ5×60<br>※別途固定金具（カールプラグなど）をご用意ください | 同梱<br>（現場手配） |
| LGS+耐水合板              | タッピンねじ φ5×60                              | 同梱           |

（L形手すり：上部固定一点のみ）

| 壁下地                   | 壁固定部材                               |    |
|-----------------------|-------------------------------------|----|
| コンクリート<br>（仕上厚35mm以内） | アンカーボルトM8 めねじタイプ<br>下穴φ12、深さ：仕上厚+40 | 同梱 |
| LGS+耐水合板              | コーチねじ φ8×100                        | 同梱 |

（鏡キャビネット）


| 壁下地                   | 壁固定部材                                       |              |
|-----------------------|---------------------------------------------|--------------|
| コンクリート<br>（仕上厚35mm以内） | タッピンねじ φ4.5×50<br>※別途固定金具（カールプラグなど）をご用意ください | 同梱<br>（現場手配） |
| LGS+耐水合板              | タッピンねじ φ4.5×50                              | 同梱           |

（電気温水器）

| 壁下地                   | 壁固定部材                                     |              |
|-----------------------|-------------------------------------------|--------------|
| コンクリート<br>（仕上厚35mm以内） | 丸木ねじ φ5.1×32<br>※別途固定金具（カールプラグなど）をご用意ください | 同梱<br>（現場手配） |
| LGS+耐水合板              | 丸木ねじ φ5.1×32                              | 同梱           |

注1：壁下地がLGSの場合、ライニングが強固に固定できるようあらかじめ壁に  
下記の補強をご用意ください。

〰〰部、及び●部を含めた十分に広い範囲を補強してください。

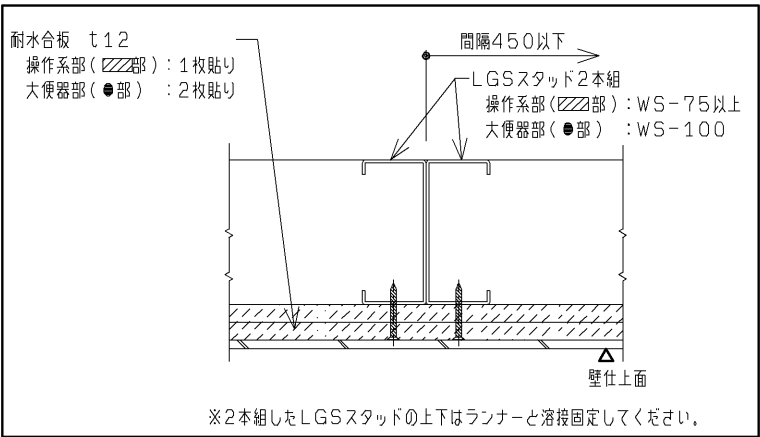

注2：壁下地がLGSの場合、○部を含めた十分に広い範囲にあらかじめ  
耐水合板t12を1枚貼りしてください。

注3：壁下地がLGSの場合、t24以上の補強木を入れてください。

注4：各寸法については外観図を参照ください。

建築工事


| TOTO           |             | 第三角法           | 単位<br>mm   | 名称<br>RESTROOM ITEM 01<br>フラットカウンター多目的トイレパック 事前施工情報<br>（汚物流し有り・右勝手・操作系間口2200） |
|----------------|-------------|----------------|------------|-------------------------------------------------------------------------------|
| 製図<br>平澤       | 検図<br>島野 松尾 | 日付<br>'08.7.29 | 尺度<br>1/20 | 品番<br>XPDA*RLA**A**                                                           |
| 備考<br>全8枚中の5枚目 |             |                |            | 図番<br>H-XPDA*RLA**A_（1                                                        |

生産中止図面

2012/03  
事前施工情報

■床固定部


【大便器部・汚物流し部】

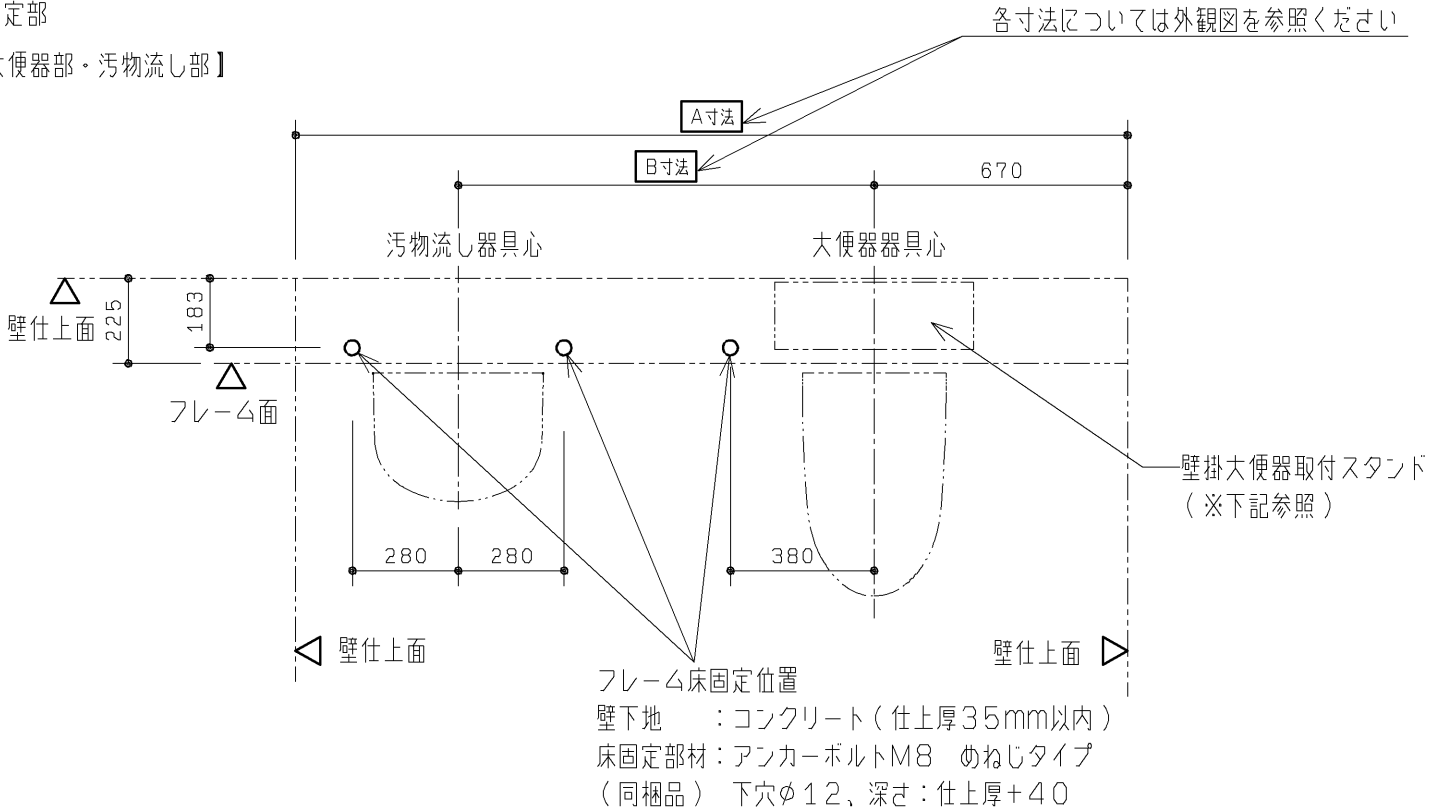

※壁掛大便器取付スタンド詳細

|           |                                                                                             |
|-----------|---------------------------------------------------------------------------------------------|
| 床コンクリート仕様 | 圧縮強度20.6MPa以上<br>鉄筋かぶり厚50mm以上<br>養生期間28日以上<br>(アンカーボルト施工時)<br>ベースプレートの周辺35mmの範囲は<br>開口や欠損禁止 |
| 床仕上厚調整範囲  | 0~20mm以内                                                                                    |
| 床固定部材     | M12アンカーボルト めねじタイプ<br>下穴φ18×深さ55                                                             |

※壁掛大便器取付スタンド設置面が床仕上面より20mm以上低い場合は、  
設置範囲に密実にモルタルを充填してください。  
また、設置面が床仕上面より50mm以上低い場合は、アンカーボルトの  
打設ができないため、壁掛大便器取付スタンドは設置できません。  
※壁掛大便器取付スタンドの設置は配管設置前に行ってください。  
(アンカーボルトの打設が必要ため)

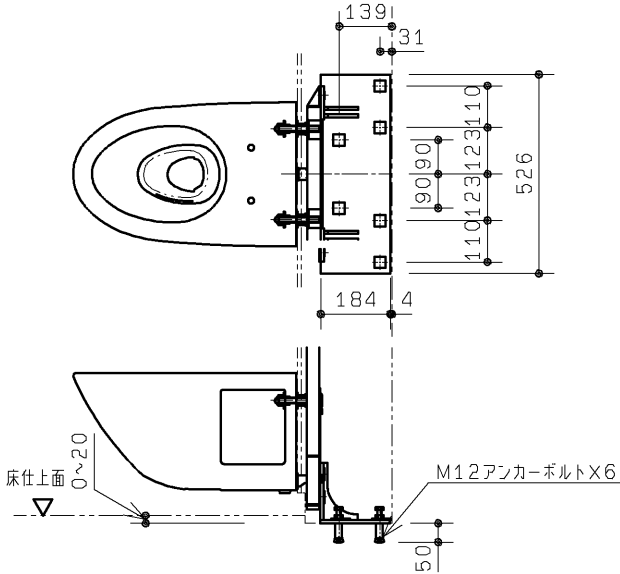

|                |             |                |            |                                                                     |
|----------------|-------------|----------------|------------|---------------------------------------------------------------------|
| TOTO           |             | 第三角法           | 単位<br>mm   | 名称<br>RESTROOM ITEM 01<br>フラットカウンター多目的トイレパック 事前施工情報<br>(汚物流し有り・右勝手) |
| 製図<br>島野       | 検図<br>平澤 松尾 | 日付<br>'08.7.29 | 尺度<br>1/20 | 品番<br>XPDA*R*A**A**                                                 |
| 備考<br>全8枚中の6枚目 |             |                |            | 図番<br>H-XPDA*R*A**A_(2                                              |

2012/03 事前施工情報

|   |                |                |            |          |                                                                             |
|---|----------------|----------------|------------|----------|-----------------------------------------------------------------------------|
| <div style="text-align: center;">  </div> |                |                | 第三角法       | 単位<br>mm | 名称<br>RESTROOM ITEM 01<br>フラットカウンター多目的トイレパック 事前施工情報<br>（汚物流し有り・右勝手・洗面器電温有り） |
| 製図<br>吉良   | 検図<br>島野<br>松尾 | 日付<br>'08.7.29 | 尺度<br>1/20 | 品番       | XPDA*R*A*1A***                                                              |
| 備考<br>全8枚中の7枚目   |                |                |            | 図番       | H-XPDA*R*A*1A_（3                                                            |

