

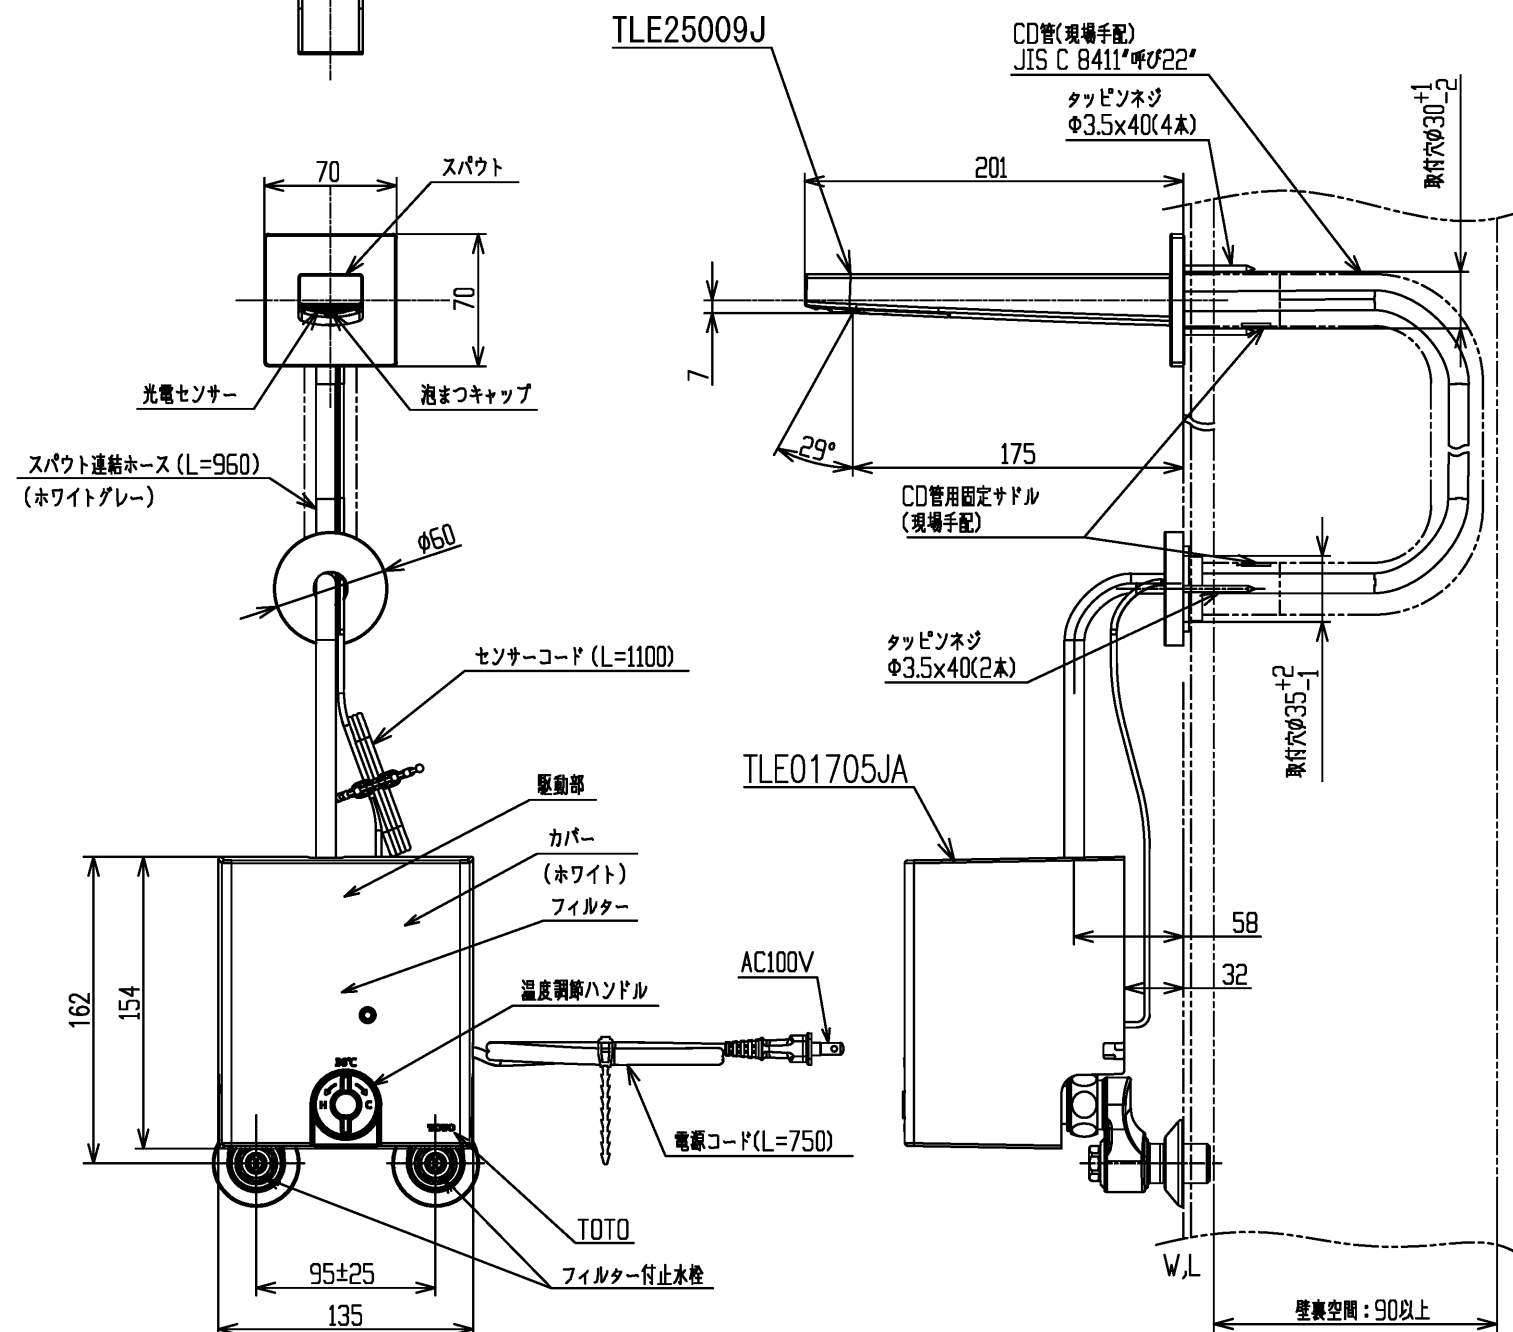


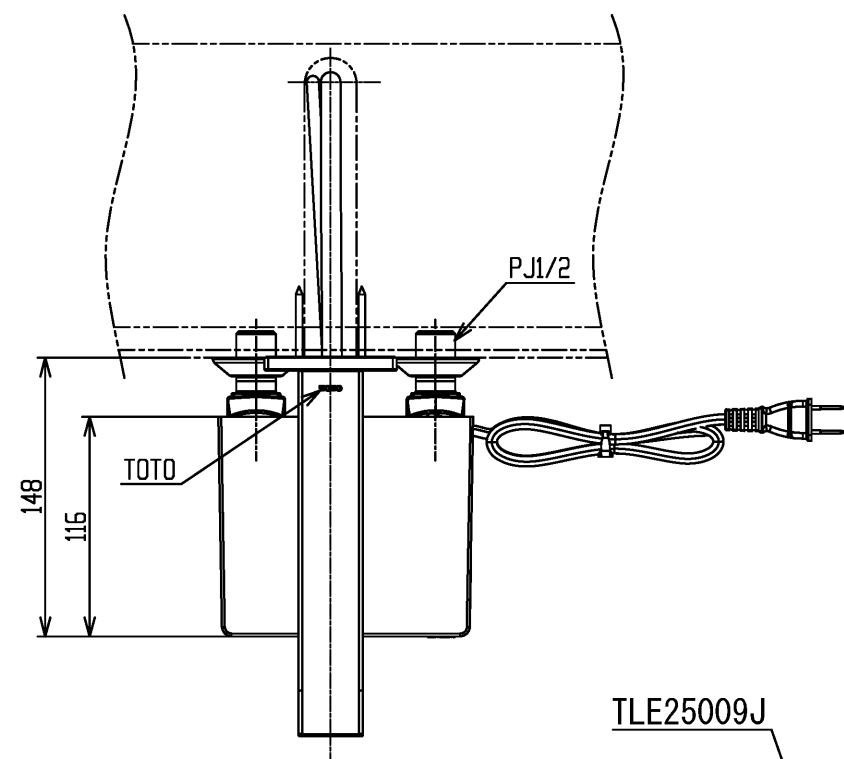


事前施工情報① CD管の固定について

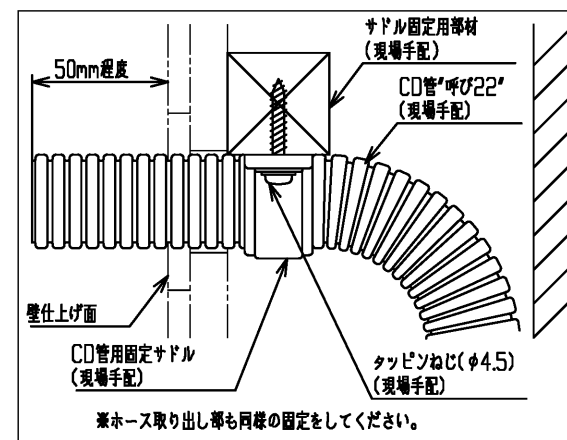

※ホースとセンサーコードを壁裏に通すために、壁仕上げ前にCD管を固定してください。
 ※CD管・サドル・タッピンねじをセットしたオプション品 (TN132) を品揃えています。
 ※壁裏空間90mm以上を確保してください。

事前施工情報② 壁穴開けについて

※壁仕上げ材により穴開け方法が異なります。下記要領で穴開けをしてください。
 ※補強のため必ず12mm以上の合板を使用してください。

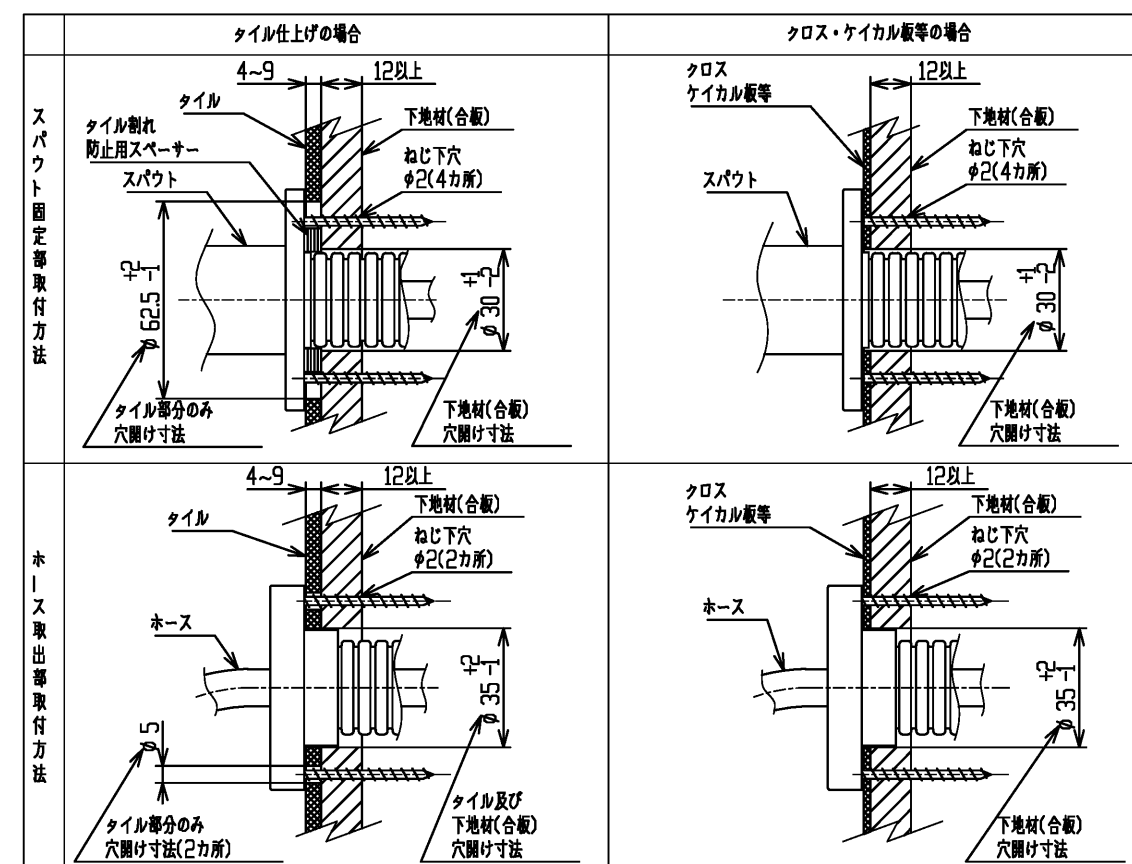

※TLE25SP2Aのセット内訳は、TLE25009J+TLE01705JAです。

水道法適合品				単位	名称
TOTO				mm	壁付自動水栓
製図	検図	日付	尺渡		サーモ、AC100V
大原	溝口 工藤	2024-08-01	1:4	品番	TLE25SP2A
備考				図番	